

EINWOHNERGEMEINDE OLTEN, KANT. SOLOTHURN
 SPEZIELLER TEILBEBAUUNGSPLAN
 FLORASTRASSE / ROSENGASSE

Plan 3 GRUNDRISS ERDGESCHOSS Mst. 1:200

Stadtrat, Beschluss zur Planaufgabe : 22. 3. 79

Öffentliche Planaufgabe

vom : 26. 3. 79 bis : 26. 4. 79

Genehmigung durch den Stadtrat : 7. 6. 79

Genehmigung durch den Gemeinderat :

Vom Regierungsrat durch heutigen
 Beschluss Nr. 4456 genehmigt.

Solothurn, den 31. Juli 1979

Der Staatsschreiber:

Dr. Max Gygis

Für die Richtigkeit

Olten, den 27. Juni 1979




Der Stadtammann :

Dr. ...

Der Stadtschreiber :

R. F. ...

Der Regierungsrat :

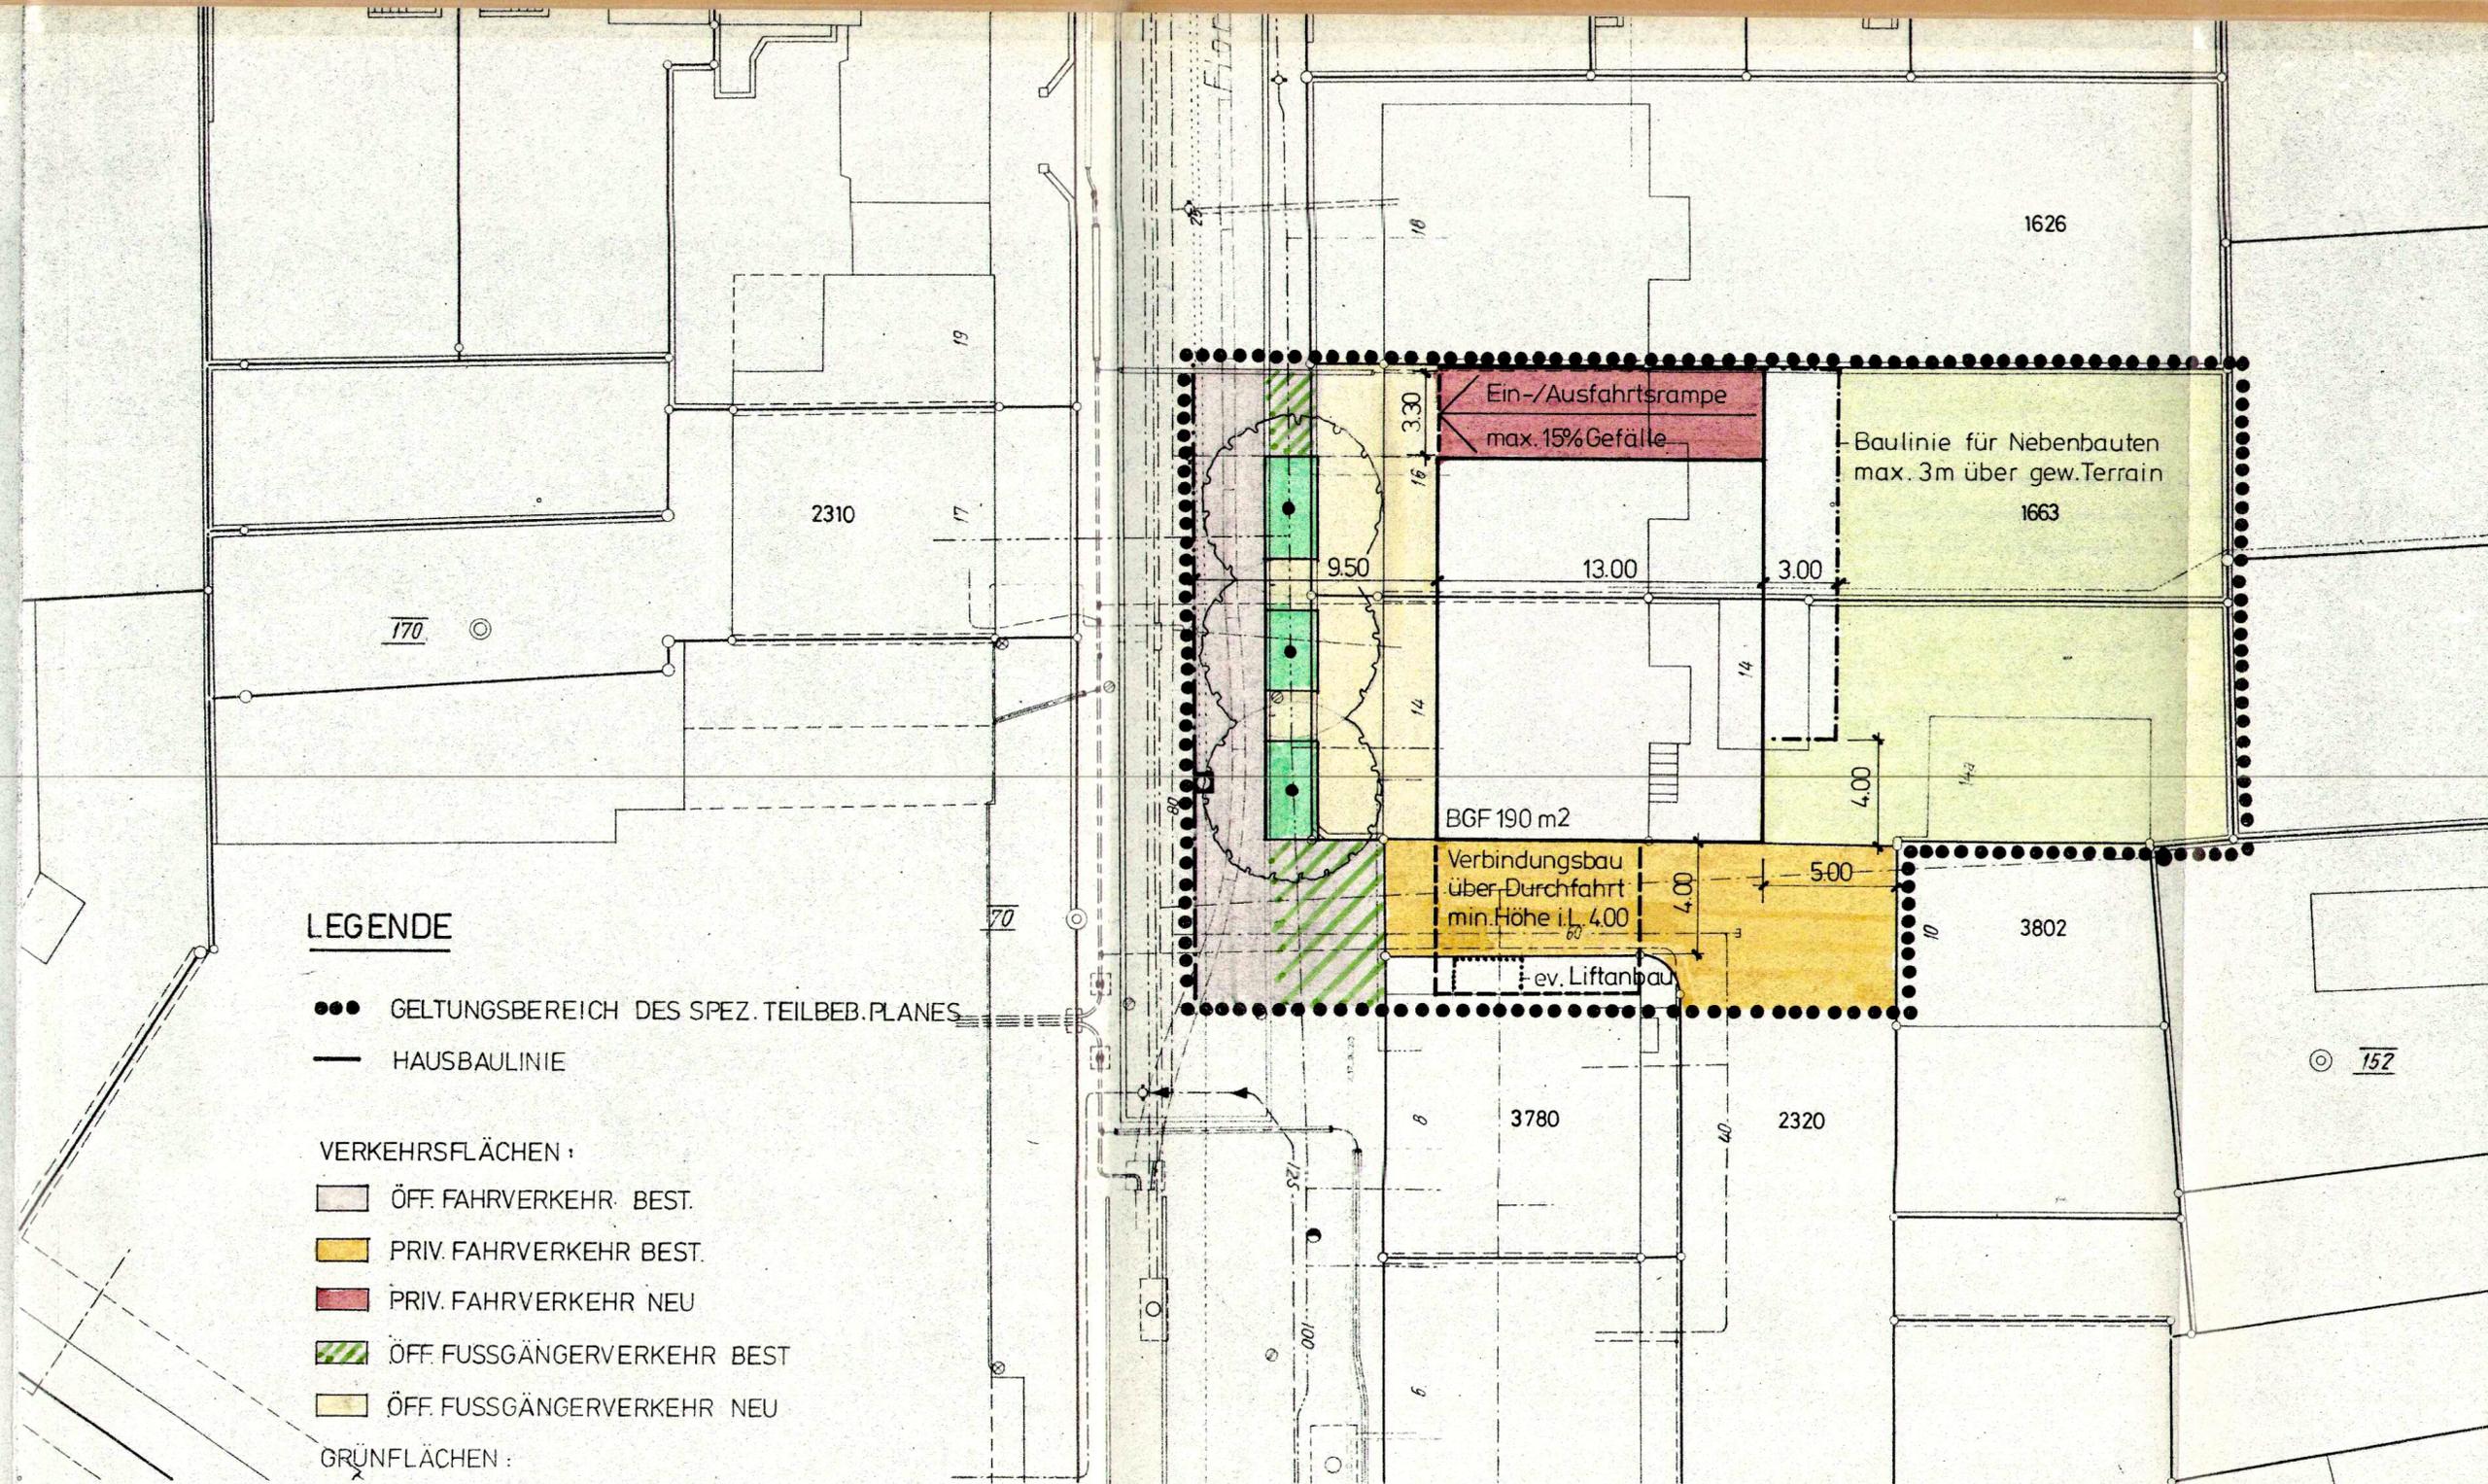

LEGENDE

●●● GELTUNGSBEREICH DES SPEZ. TEILBEB. PLANES

— HAUSBAULINIE

VERKEHRSFLÄCHEN :

ÖFF. FAHRVERKEHR BEST.

PRIV. FAHRVERKEHR BEST.

PRIV. FAHRVERKEHR NEU

ÖFF. FUSSGÄNGERVERKEHR BEST

ÖFF. FUSSGÄNGERVERKEHR NEU

GRÜNFLÄCHEN :

ÖFF. GRÜN (BÄUME)

PRIV. GRÜN

Ein-/Ausfahrtsrampe
 max. 15% Gefälle

Baulinie für Nebenbauten
 max. 3m über gew. Terrain

BGF 190 m²

Verbindungsbau
 über Durchfahrt
 min. Höhe i. 4.00

ev. Liftanbau

170

2310

1626

1663

3802

3780

2320

152