

EINWOHNERGEMEINDE OLTEN KANTON SOLOTHURN


GESTALTUNGSPLAN
RÖTSMATTWEG ABSCHNITT NORD

PLAN 2: SITUATION / SCHNITTE 1:200

AUFLAGEBESCHLUSS DURCH DEN STADTRAT AM 3.2.99

ÖFFENTLICHE PLANAUFLAGE VOM: 12.3.99 BIS: 11.3.99

GENEHMIGT DURCH DEN STADTRAT AM 18.12.98

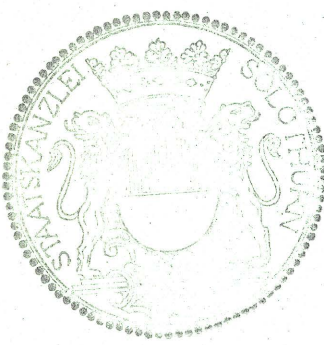

DER REGIERUNGSRAT
DES KANTONS SOLOTHURN
Vom Regierungsrat durch heutigen
Beschluss Nr. 1272 genehmigt.
Solothurn, den 14. März 1999
Der Staatsschreiber:



FÜR DIE RICHTIGKEIT
OLTEN DEN

DER STADTAMMANN

DER STADTSCHREIBER

ABGRENZUNG DES GESTALTUNGSPLANES

GEBIETSGRENZE DES TEILBEBAUUNGSPLANES

VERKEHRSFLÄCHEN

PRIVATER FAHRVERKEHR NEU


ÖFFENTLICHER FAHRVERKEHR ALT

GRÜNFLÄCHEN UND BEPFLANZUNG


PRIVATES GRÜN

GEBÄUDEHÖHEN

VIERGESCHOSSIG

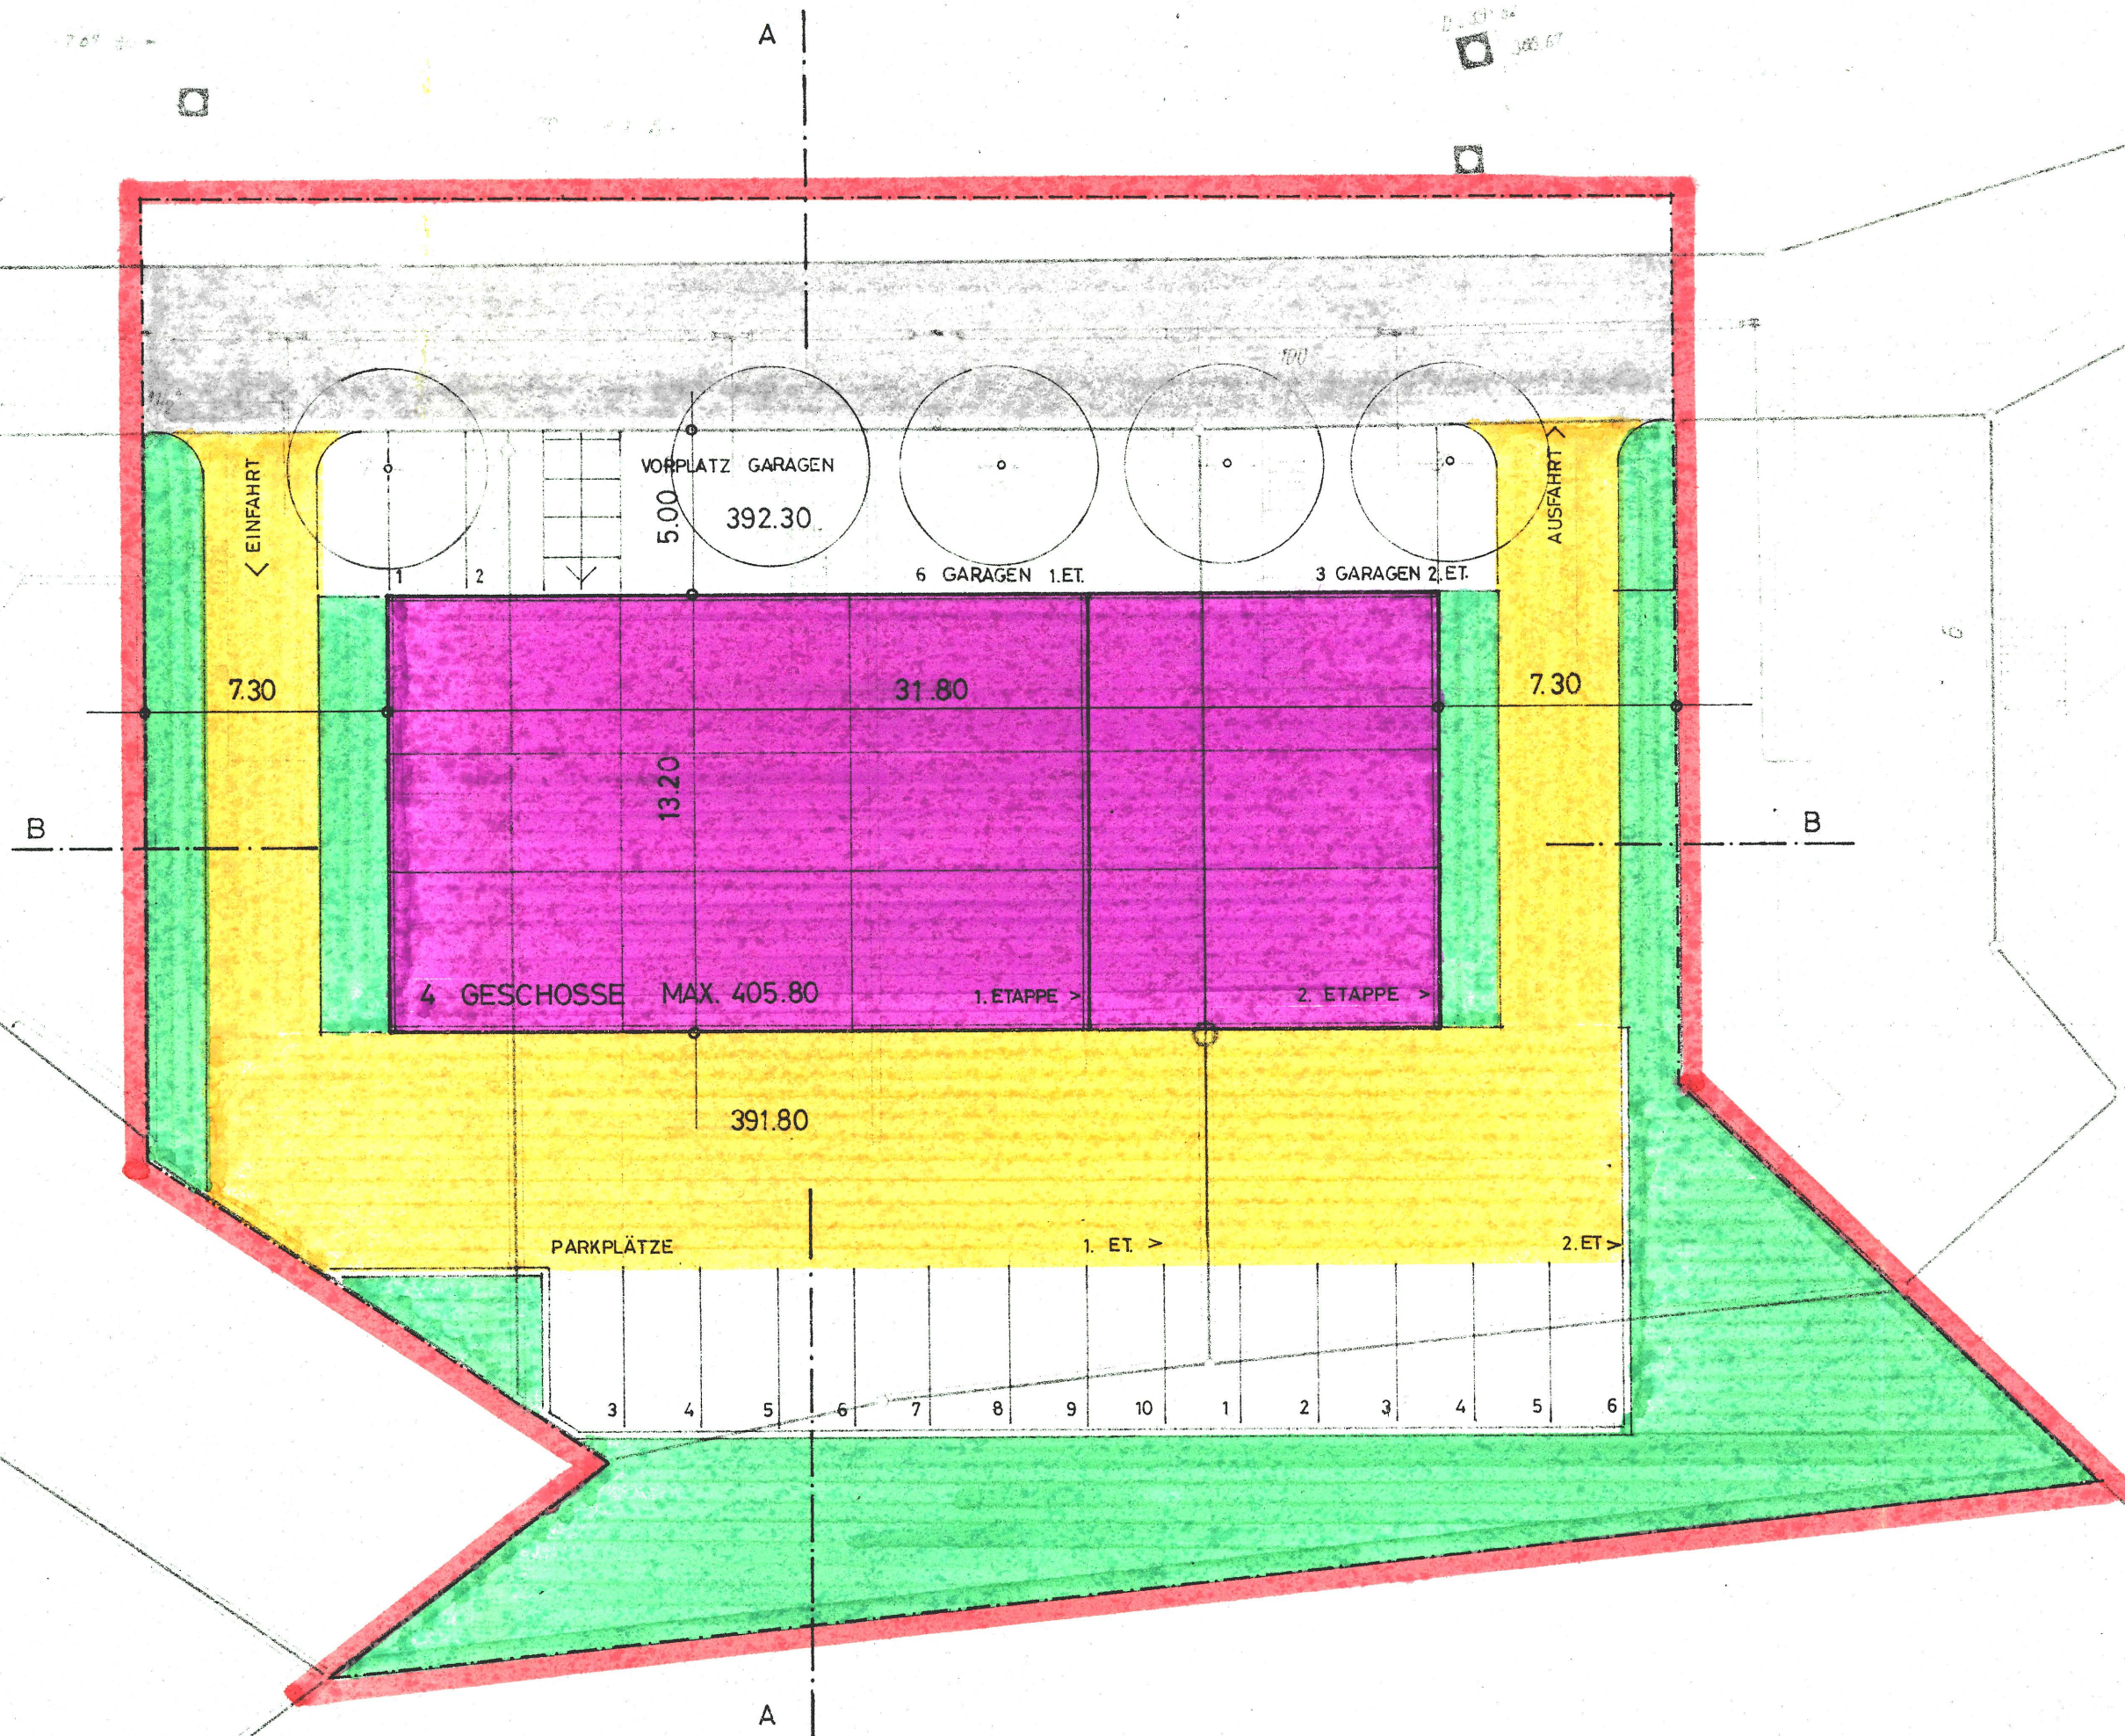

SCHNITT A - A

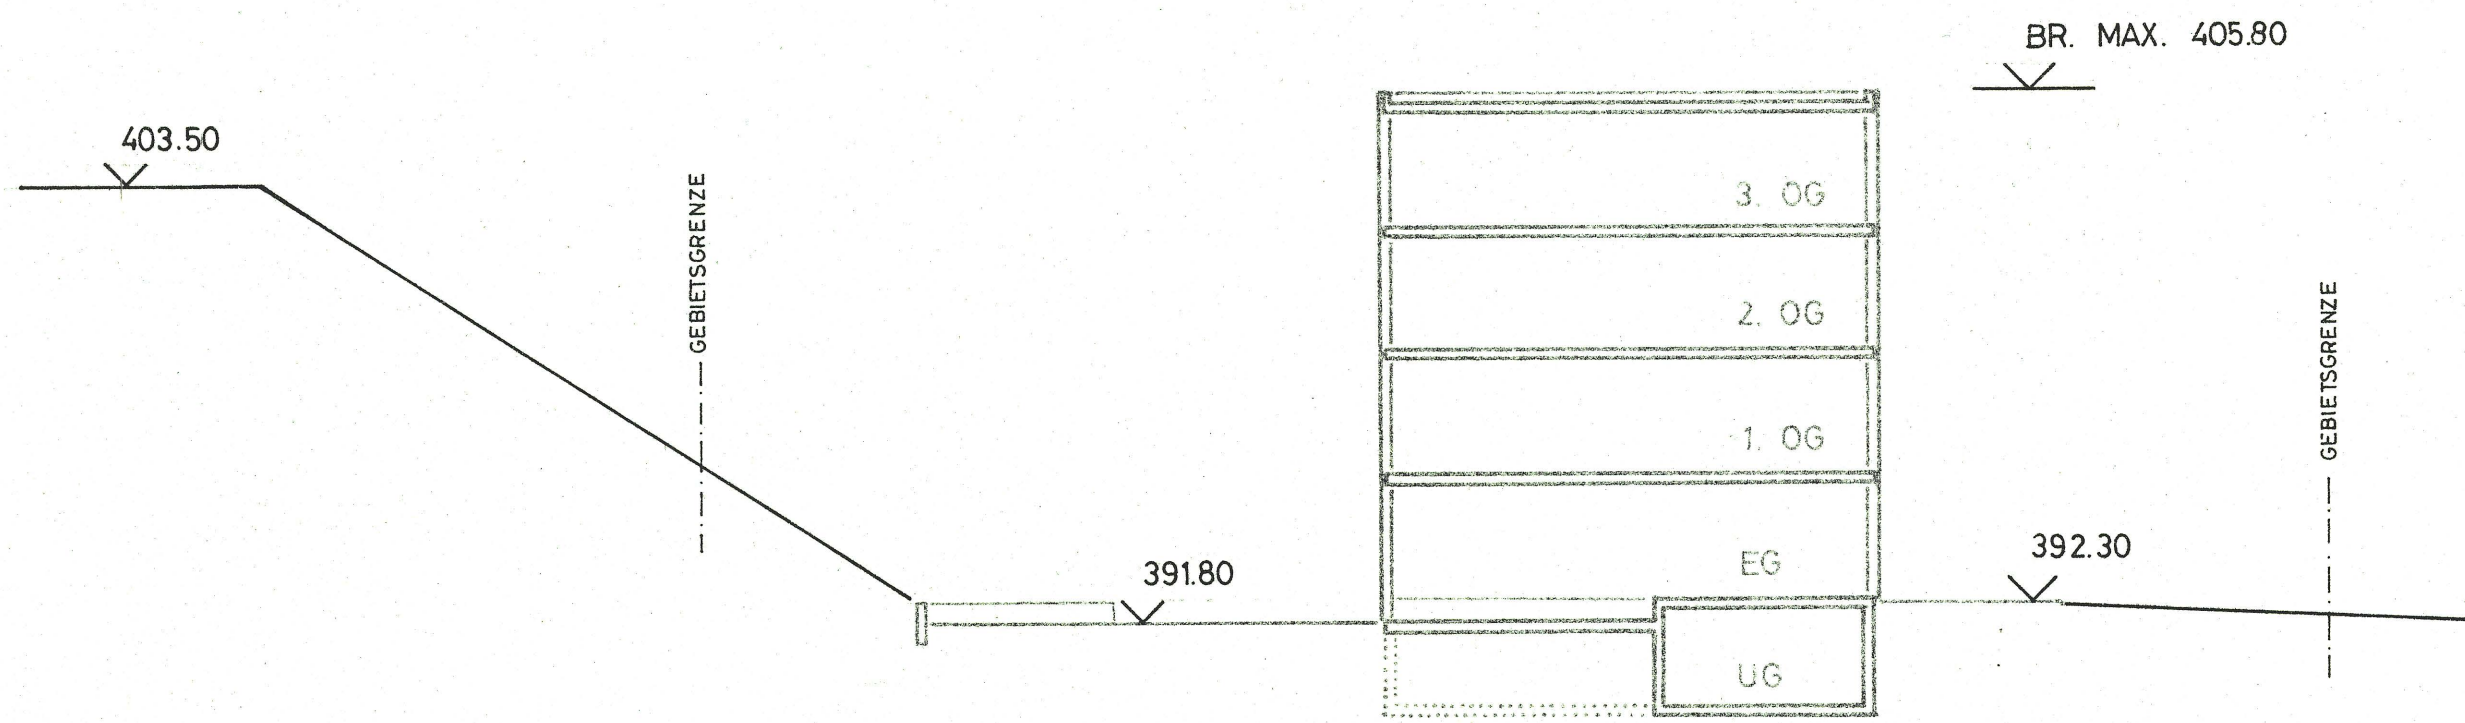

SCHNITT B - B

