


LEGENDE:  
 [Red line] GEBIETSGRENZE  
 [Orange shaded area] PRIV. FAHRVERKEHR NEU  
 [Yellow shaded area] NOT- UND ANLIEFERVERKEHR

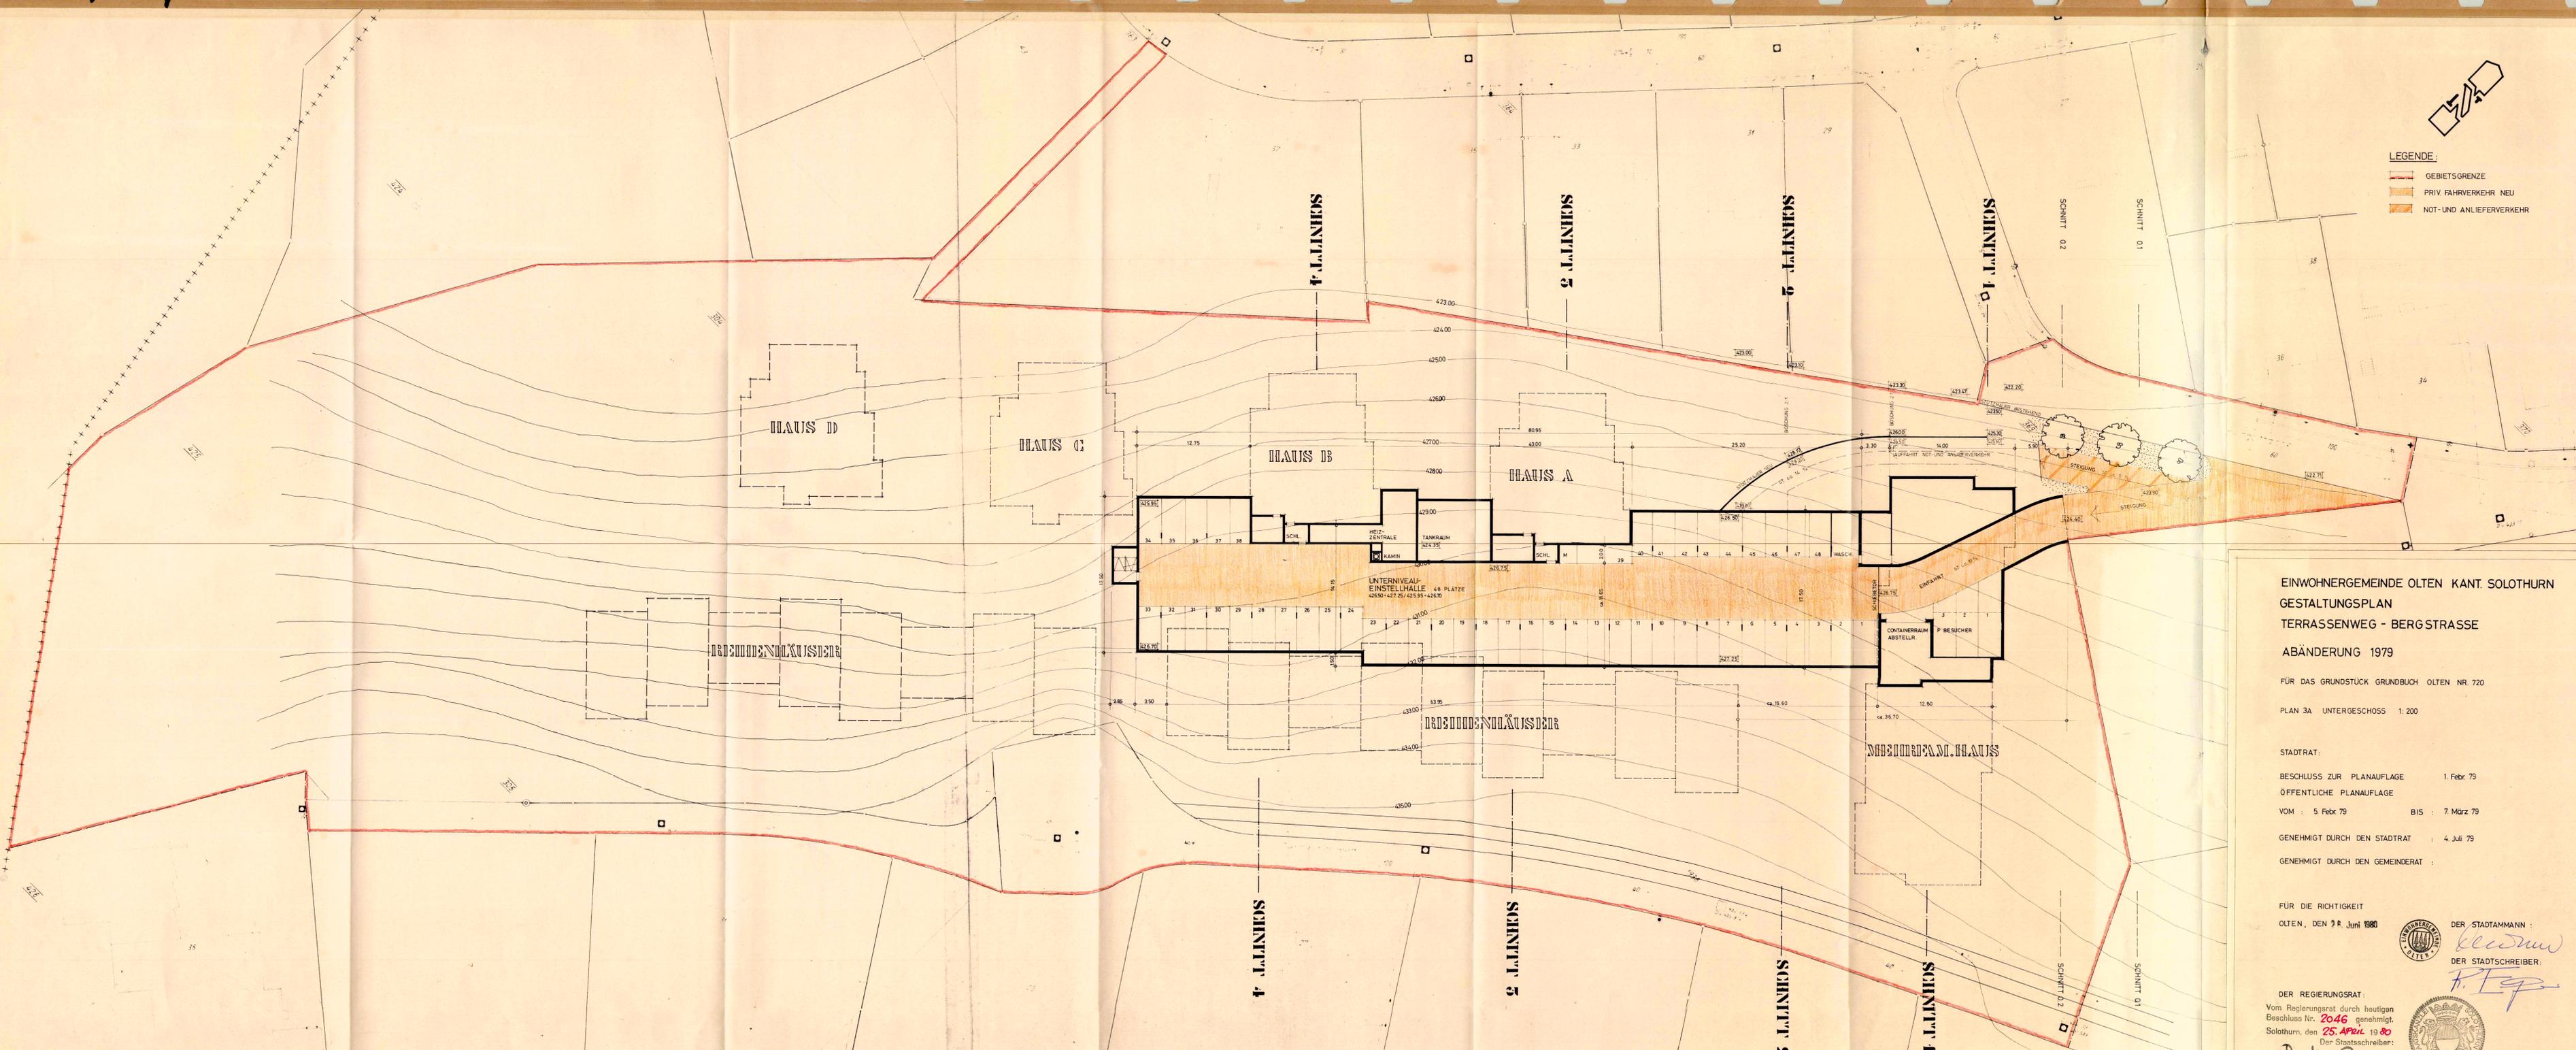

EINWOHNERGEMEINDE OLTEN KANT. SOLOTHURN  
 GESTALTUNGSPLAN  
 TERRASSENWEG - BERGSTRASSE  
 ABÄNDERUNG 1979

FÜR DAS GRUNDSTÜCK GRUNDBUCH OLTEN NR. 720  
 PLAN 3A UNTERGESCHOSS 1:200

STADTRAT:  
 BESCHLUSS ZUR PLANAUFLAGE 1. Febr. 79  
 ÖFFENTLICHE PLANAUFLAGE  
 VOM : 5. Febr. 79 BIS : 7. März 79  
 GENEHMIGT DURCH DEN STADTRAT : 4. Juli 79  
 GENEHMIGT DURCH DEN GEMEINDERAT :

FÜR DIE RICHTIGKEIT  
 OLTEN, DEN 7. Juni 1980

DER STADTAMMANN :  
 [Signature]  
 DER STADTSCHREIBER:  
 [Signature]

DER REGIERUNGSRAT:  
 Vom Regierungsrat durch heutigen  
 Beschluss Nr. 2046 genehmigt.  
 Solothurn, den 25. April 1980  
 Der Staatsschreiber:  
 Dr. Max [Signature]

