

# GESTALTUNGSPLAN WILERWEG / KREUZSTRASSE

AUFLAGEBESCHLUSS DURCH DEN STADTRAT  
OLTEN DEN 31. JANUAR 1980

ÖFFENTLICHE PLANAUFLAGE VOM 8.2. - 10.3.1980

GENEHMIGT DURCH DEN STADTRAT  
OLTEN DEN 2. APRIL 1980

DER STADTAMMANN *iv.*

DER STADTSCHREIBER

GENEHMIGT DURCH DEN REGIERUNGSRAT  
SOLOTHURN DEN 9. Sep. 1980 **RRB NR. 4625**





DER STAATSSCHREIBER

*Dr. Max Gygis*


PLAN N° 1 GRUNDRISS / SCHNITTE

## LEGENDE

- GELTUNGSBEREICH
- 3 - GESCHOSSIG
- 4 - GESCHOSSIG (Attika)
- PRIV. FAHRVERKEHR NEU
- PRIV. GRÜN
- ÖFFENTL. FUSSGÄNGERVERKEHR
- ÖFFENTL. FAHRVERKEHR

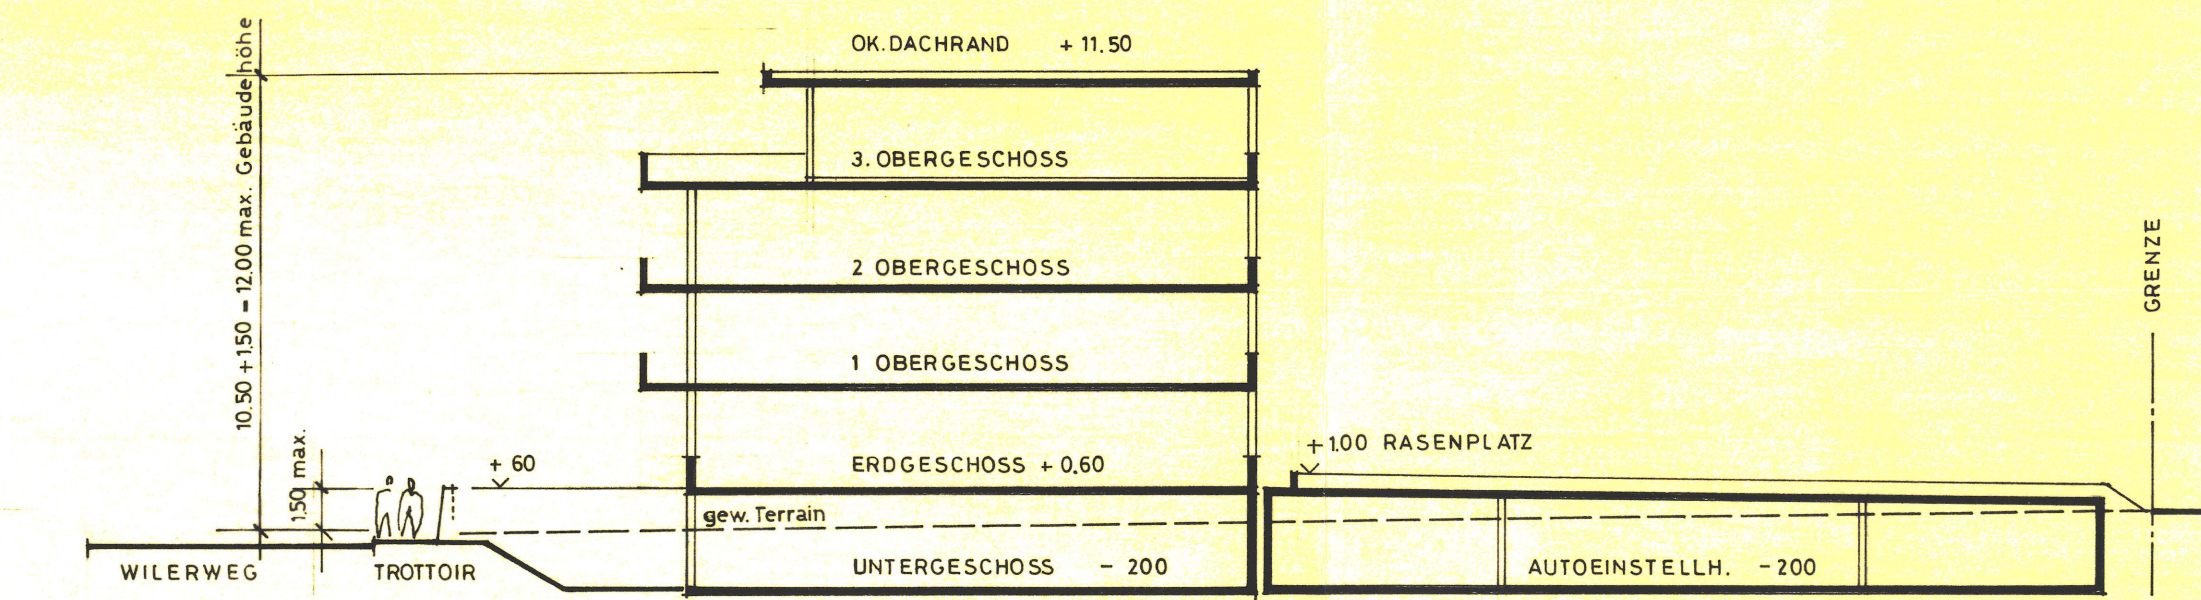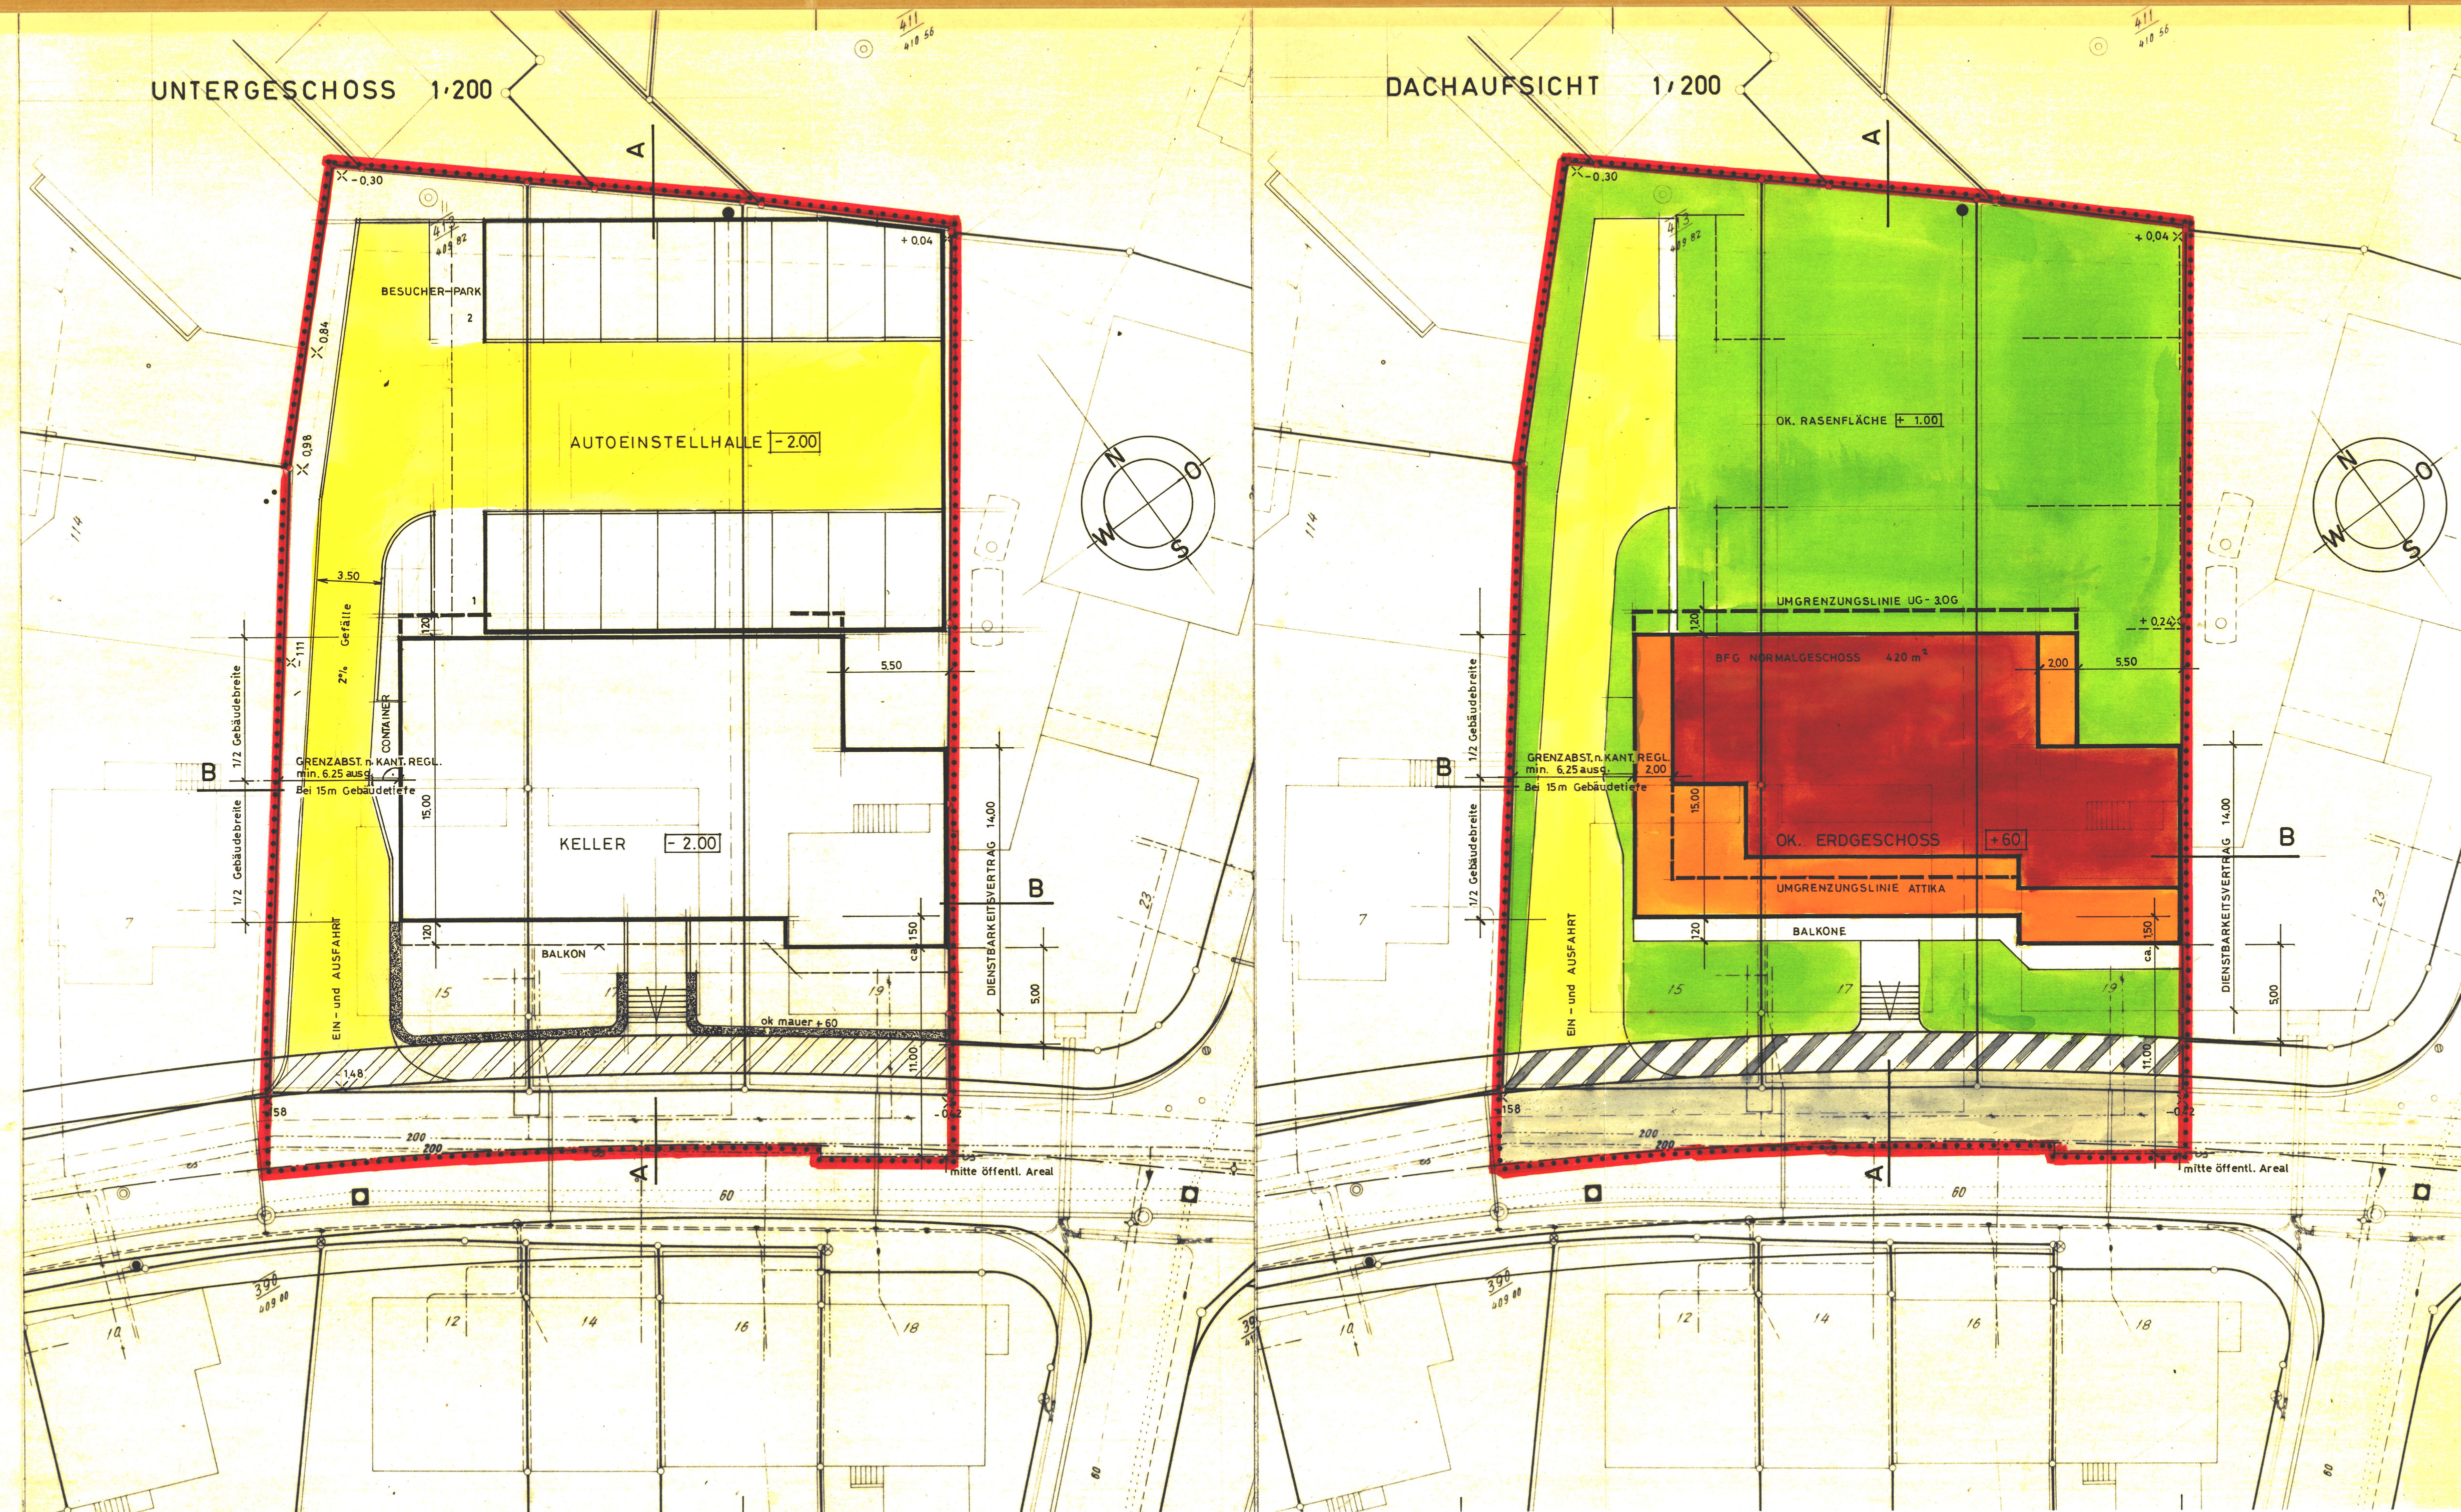

QUERSCHNITT A - A 1/200

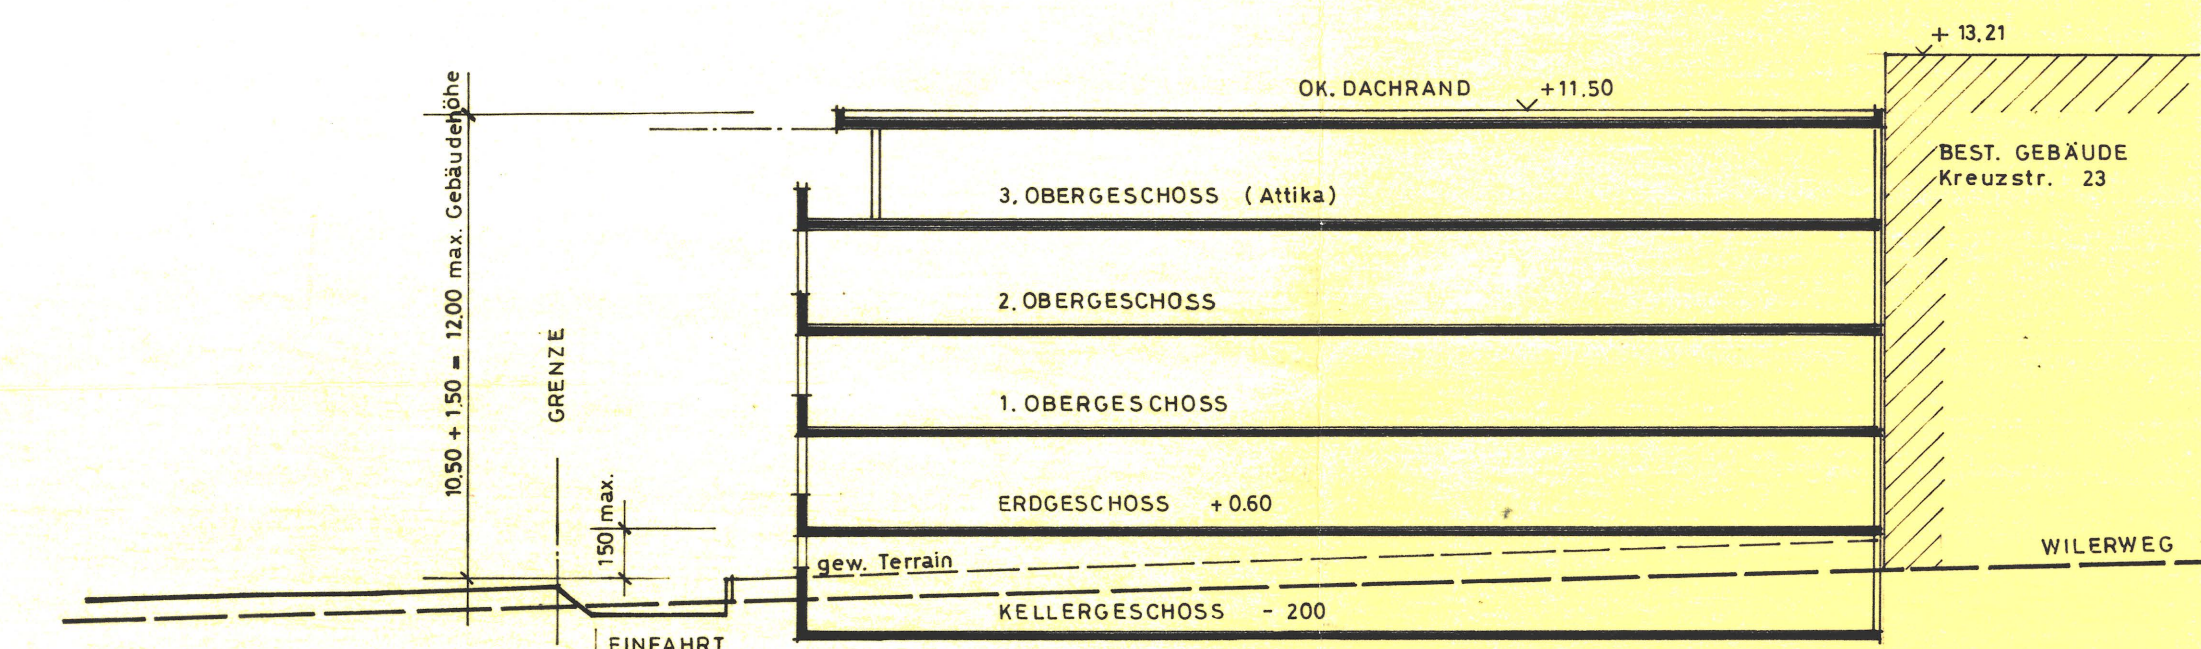

LÄNGSSCHNITT B - B 1/200