

EINWOHNERGEMEINDE OLTEN KANT. SOLOTHURN
GESTALTUNGSPLAN
WILERFELD - HÖHENSTRASSE

PLAN 6 SCHNITTE 1:200

STADTRAT

BESCHLUSS ZUR PLANAUFBLAGE 8. MAI 1980

ÖFFENTLICHE PLANAUFBLAGE

VOM 16. MAI 1980 BIS 16. JUNI 1980

GENEHMIGT DURCH DEN STADTRAT 3. JULI 1980

GENEHMIGT DURCH DEN GEMEINDERAT

FÜR DIE RICHTIGKEIT
OLTEN, DEN 7. Juli 1980




DER STADTAMMANN :

DER STADTSCHREIBER :


DER REGIERUNGSRAT :
Vom Regierungsrat durch heutigen
Beschluss Nr. 339 genehmigt.
Solothurn, den 16. Jan. 1981
Der Staatsschreiber:




Dr. Max Gygis

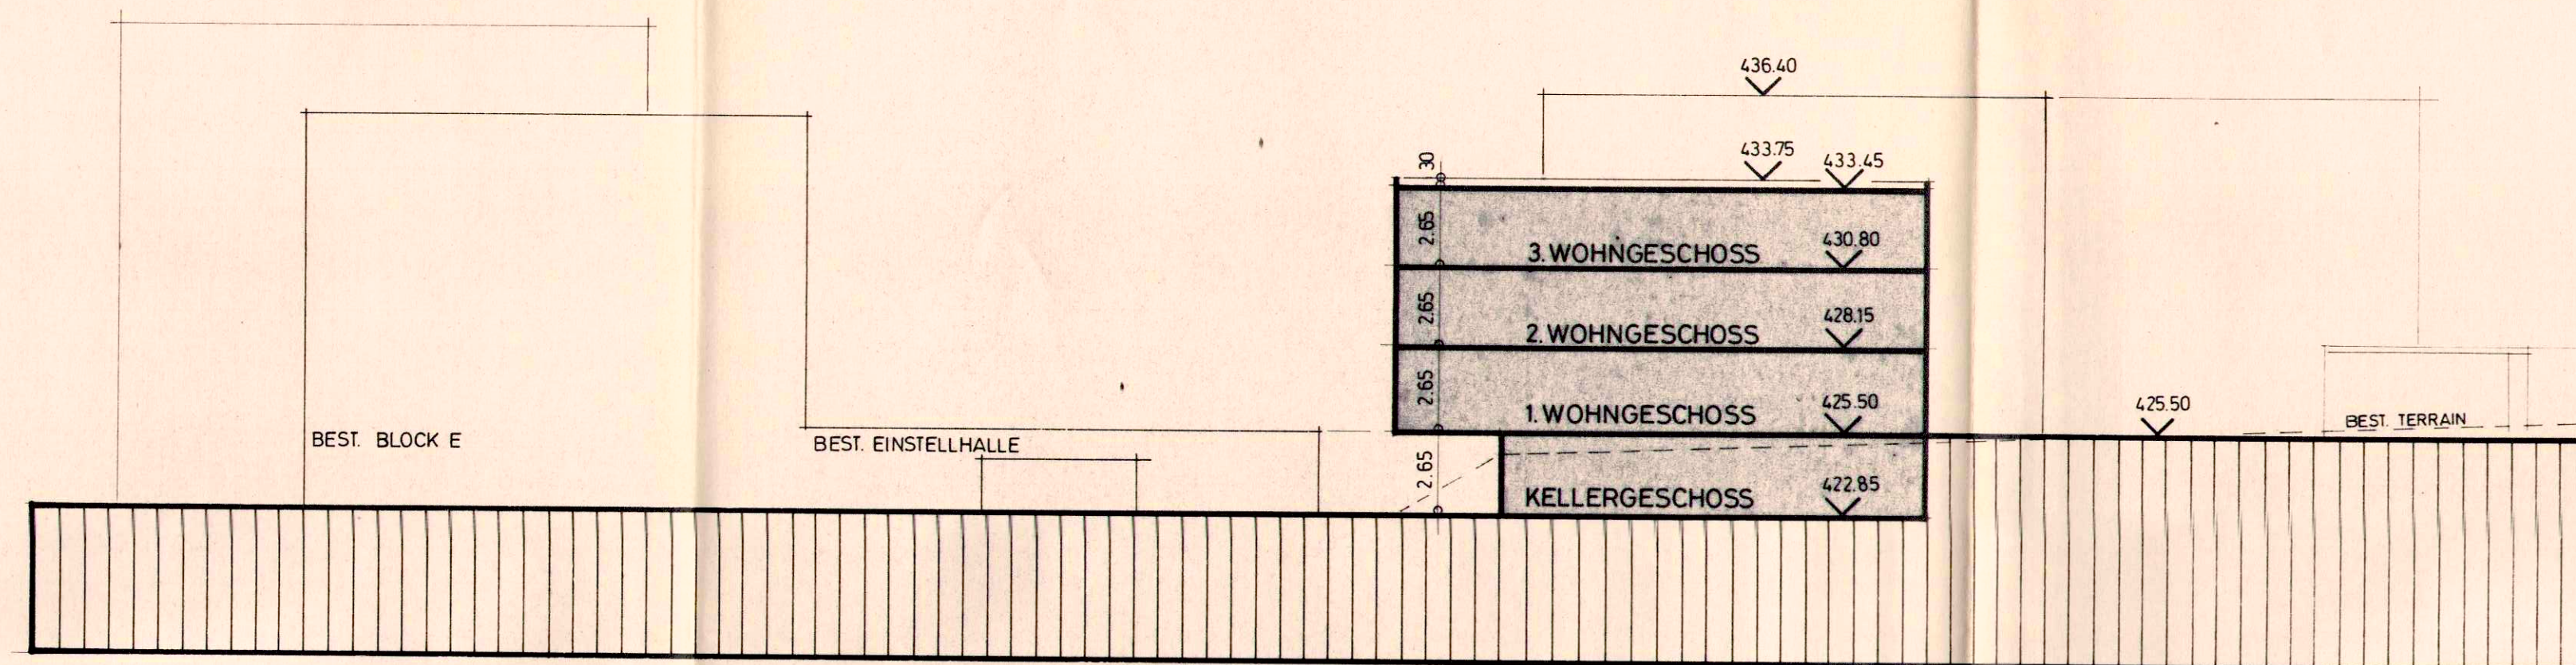

schnitt d-d

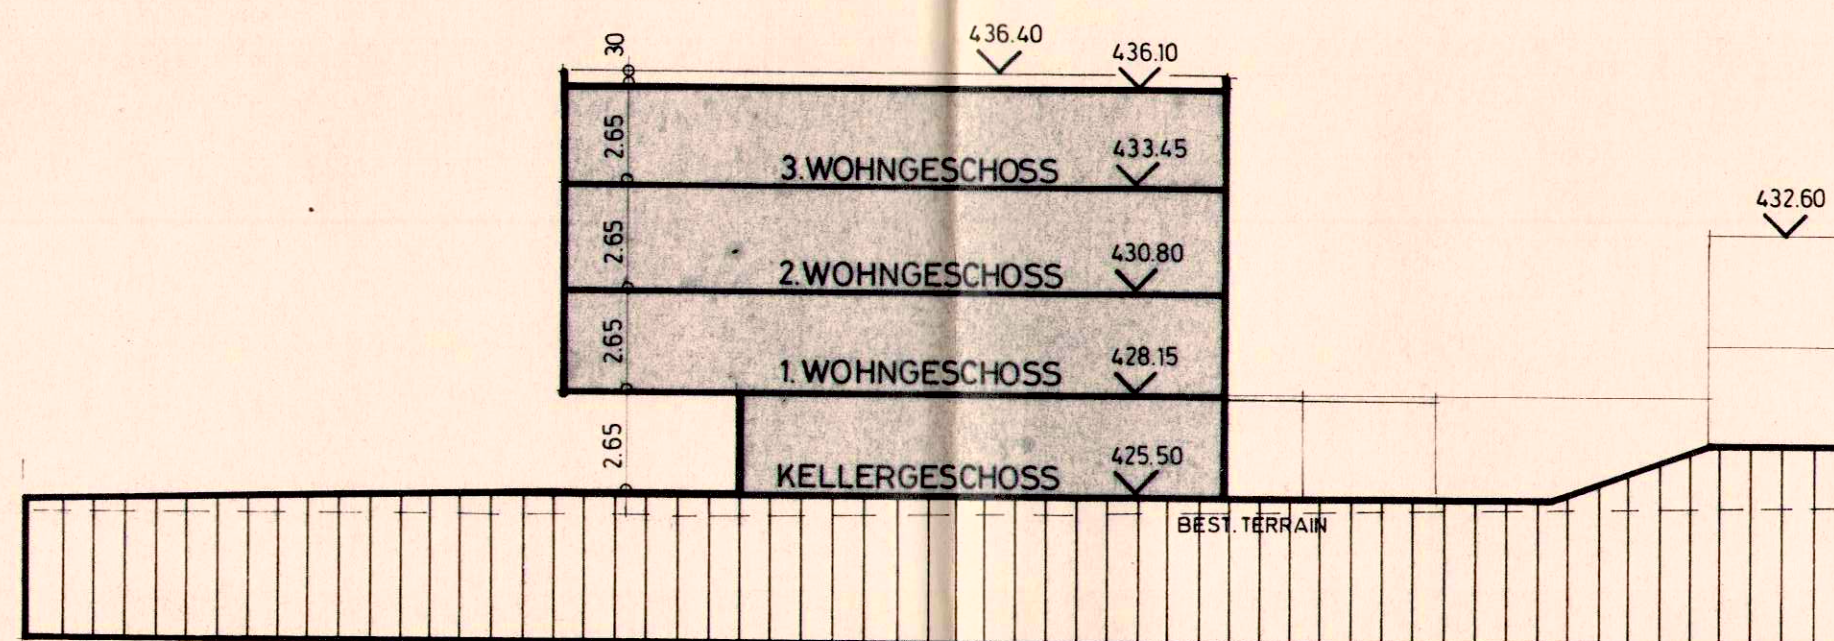

schnitt e-e

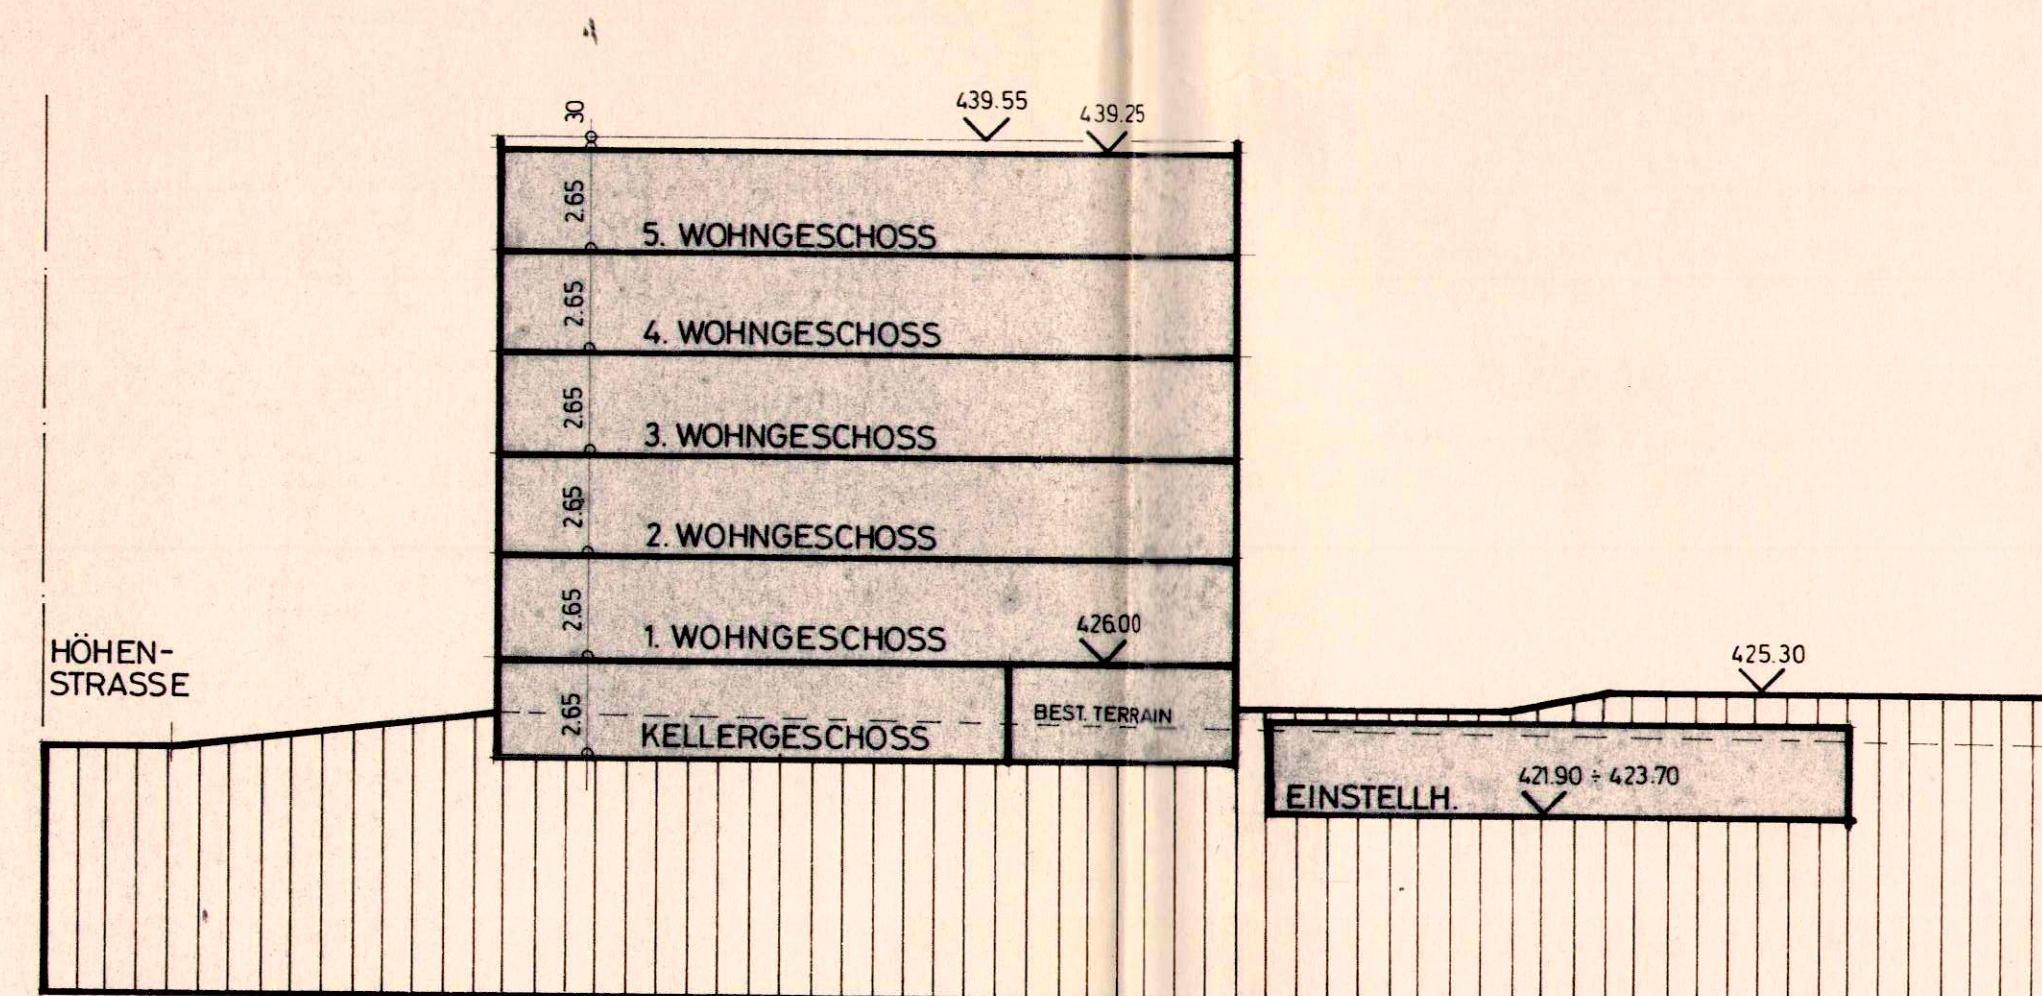

schnitt f-f