

EINWOHNERGEMEINDE OLTEN KANT. SOLOTHURN
 GESTALTUNGSPLAN
 WILERFELD - HÖHENSTRASSE

PLAN 7 SCHNITT 1:200

STADTRAT

BESCHLUSS ZUR PLANAUFLAGE 8. MAI 1980

ÖFFENTLICHE PLANAUFLAGE

VOM 16. MAI 1980 BIS 16. JUNI 1980

GENEHMIGT DURCH DEN STADTRAT 3. JULI 1980

GENEHMIGT DURCH DEN GEMEINDERAT

FÜR DIE RICHTIGKEIT
 OLTEN, DEN 7. Juli 1980



DER STADTAMMANN :

[Signature]


DER STADTSCHREIBER :

[Signature]

DER REGIERUNGSRAT :
 Vom Regierungsrat durch heutigen
 Beschluss Nr. 339 genehmigt.

Solothurn, den 16. JAN. 1981
 Der Staatsschreiber:

[Signature]

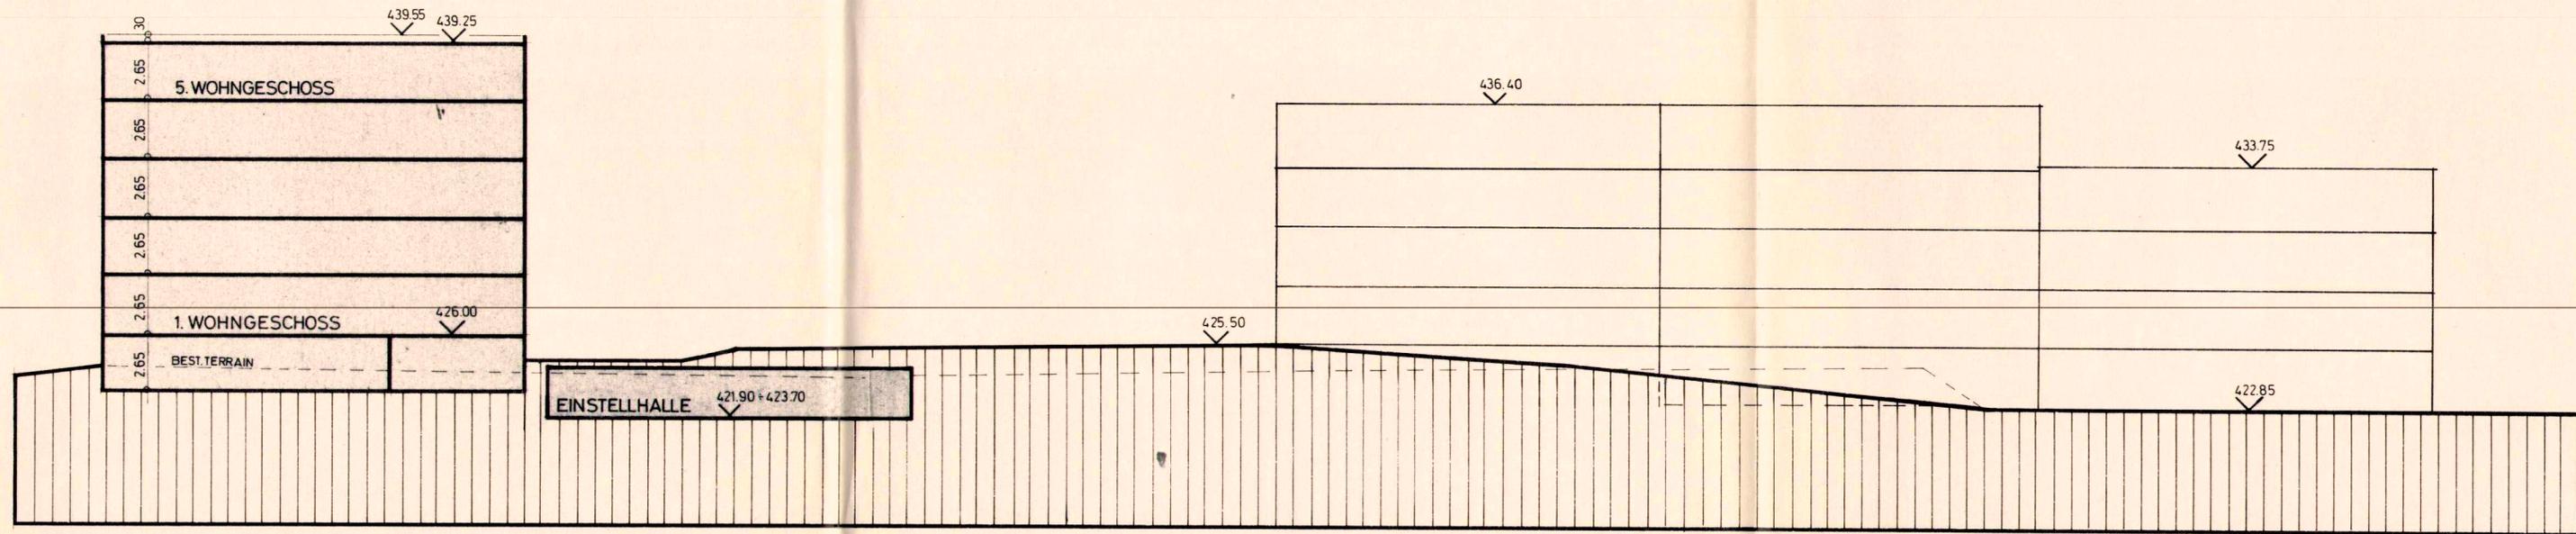

schnitt f-f''