

GESTALTUNGSPLAN SOLOTHURNERSTR. - GRUNDSTRASSE ECKE SÜD - OST

AUFLAGEBESCHLUSS DURCH DEN STADTRAT
OLTEN, DEN 6. MÄRZ 1980

ÖFFENTLICHE PLANAUFLAGE VOM 14. MÄRZ - 14 APRIL 1980

GENEHMIGT DURCH DEN STADTRAT
OLTEN, DEN 13. NOVEMBER 1980



DER STADTAMMANN

DER STADTSCHREIBER


GENEHMIGT DURCH DEN REGIERUNGSRAT
SOLOTHURN, DEN 10. FEBRUAR 1981 RRB NR. 828




DER STAATSSCHREIBER

Dr. Max Gygis


PLAN N° 3 LÄNGS - UND QUERSCHNITTE 1:200

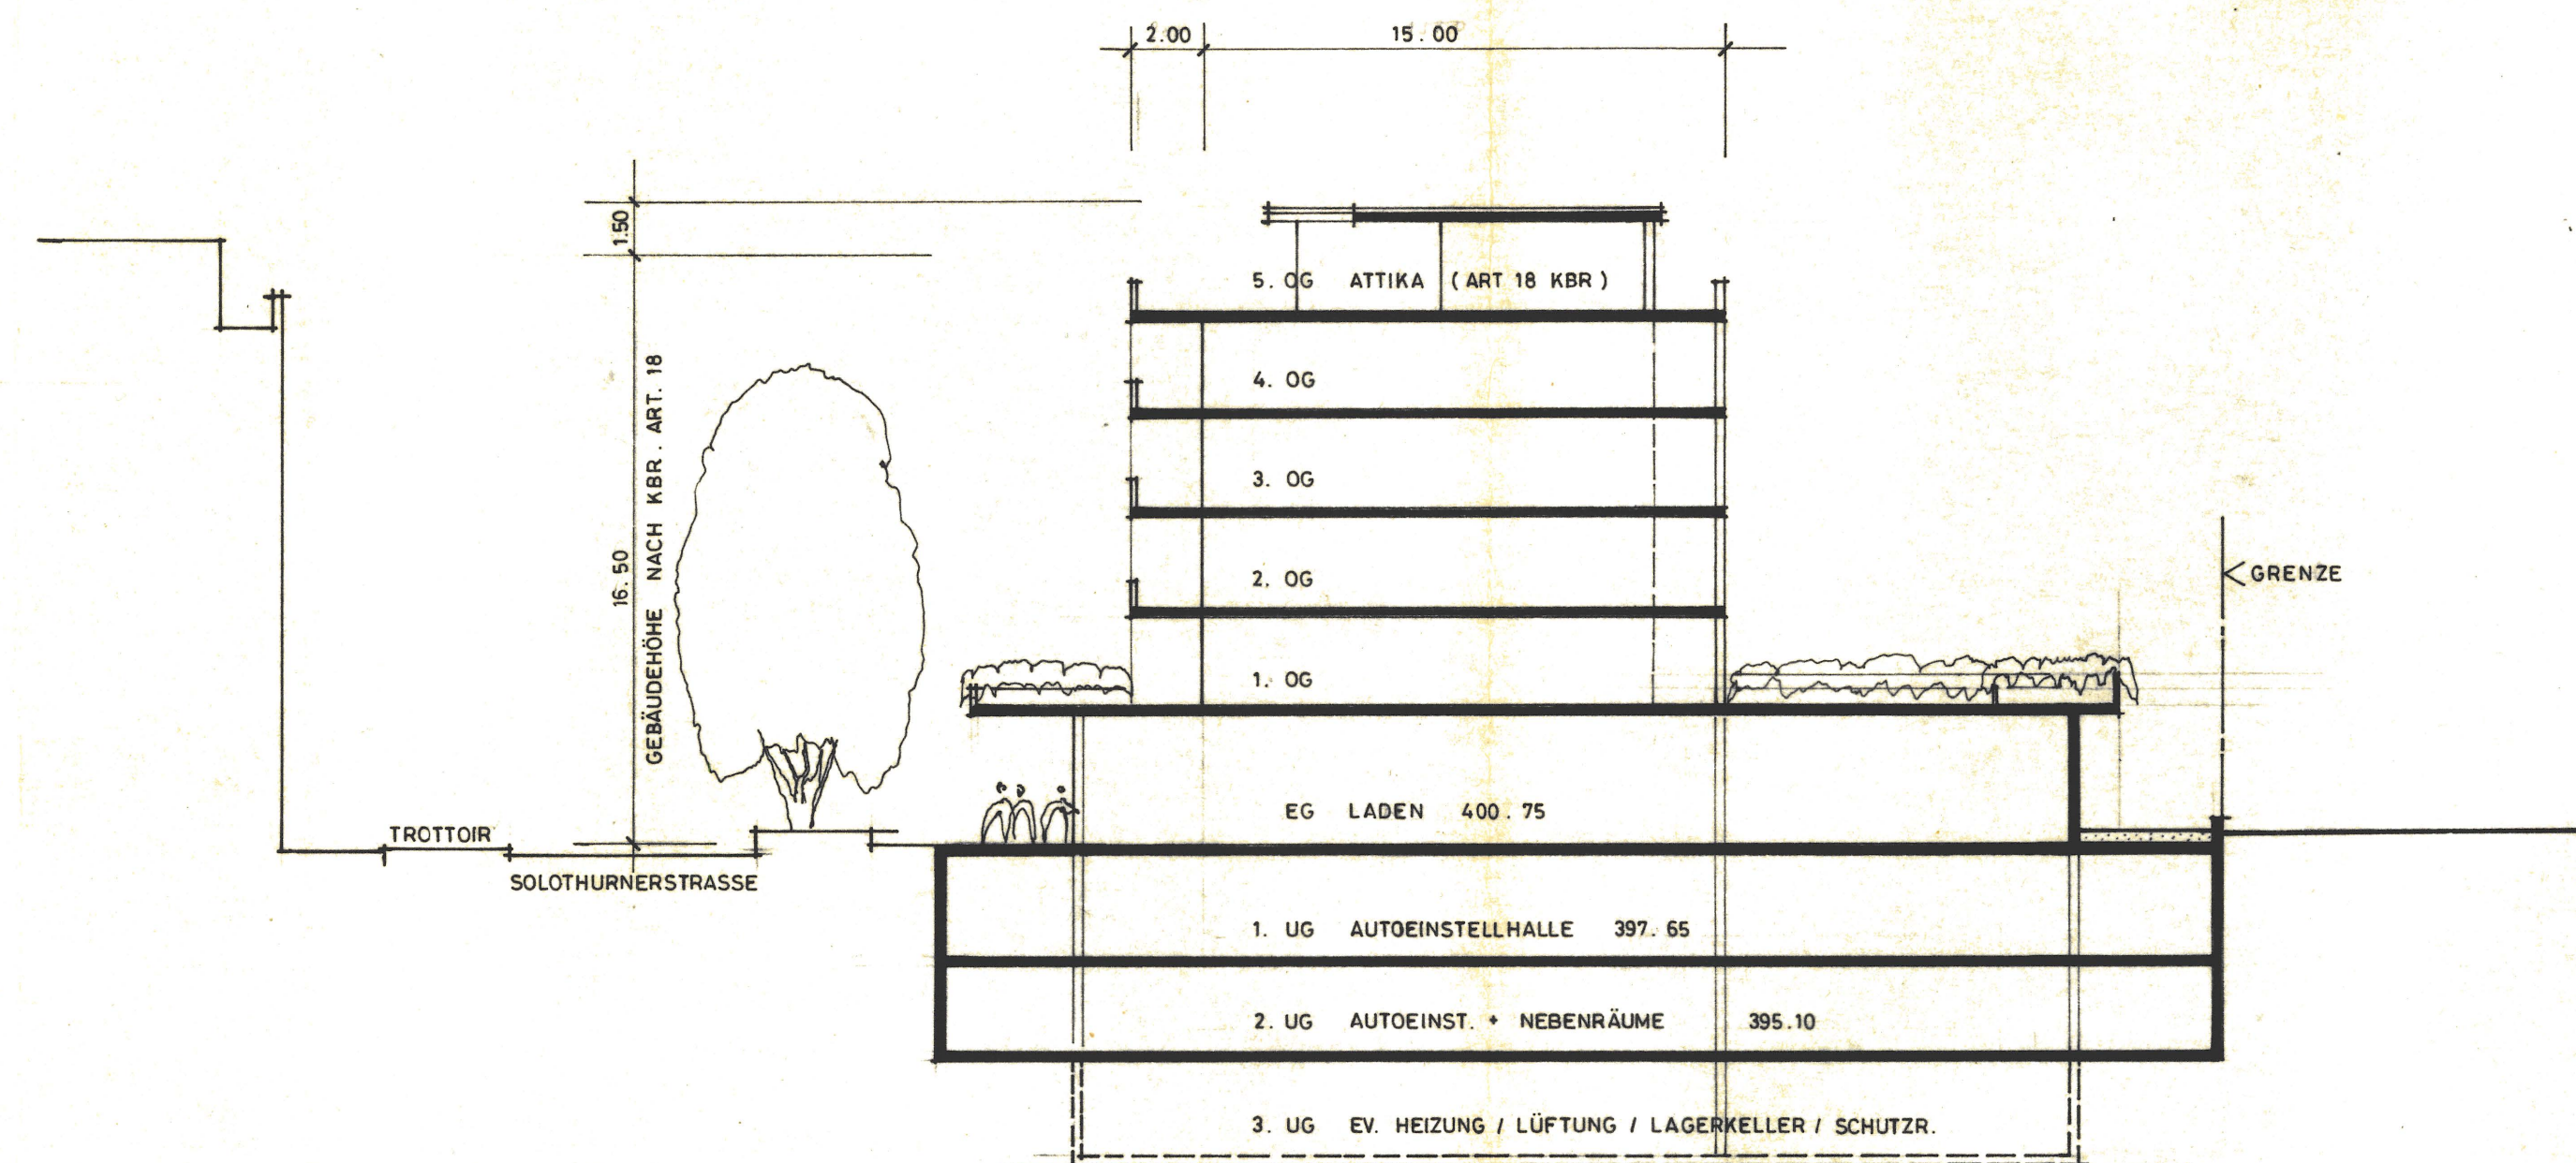

SCHNITT A - A

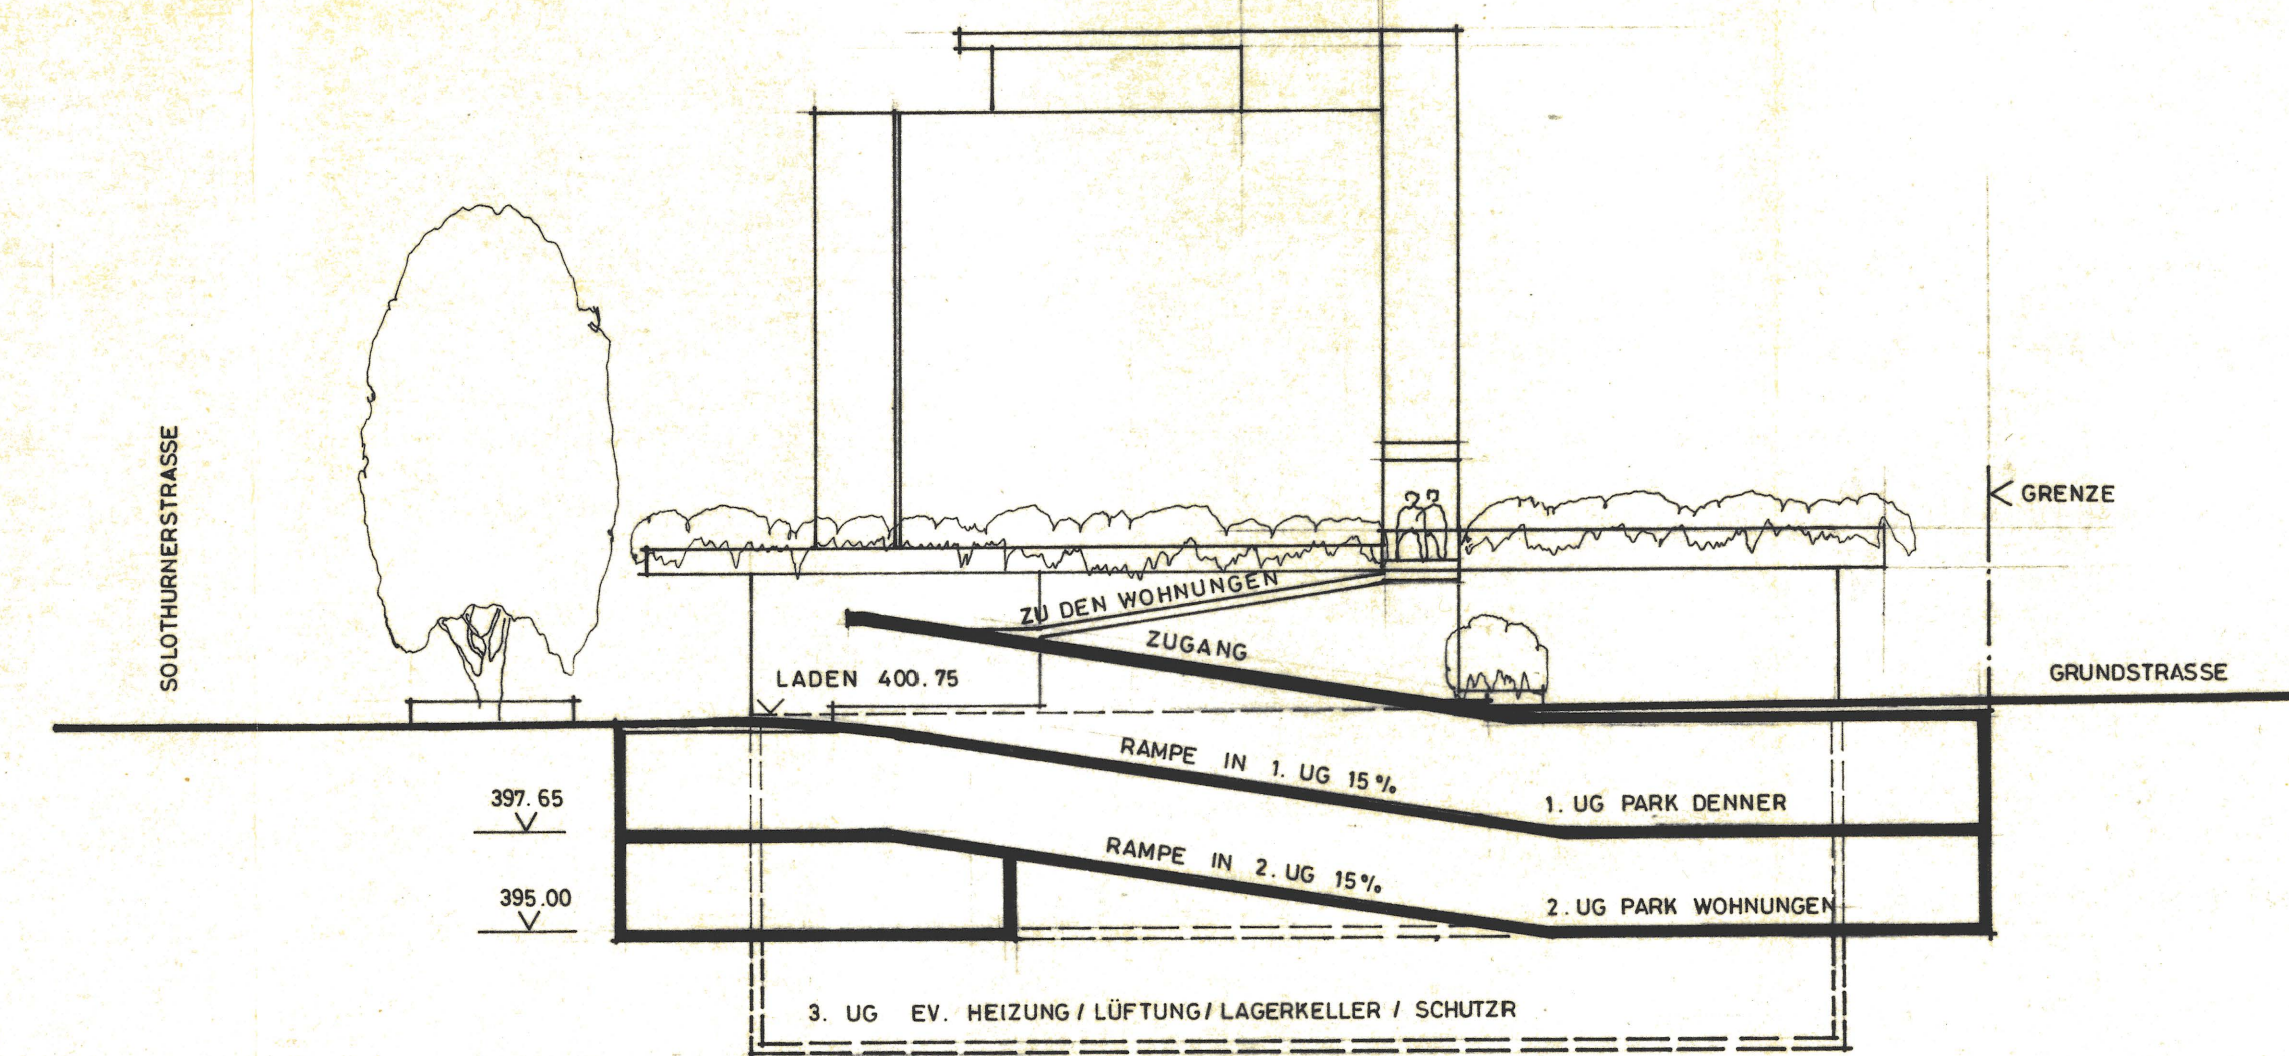

SCHNITT DURCH RAMPE U. OSTANSICHT

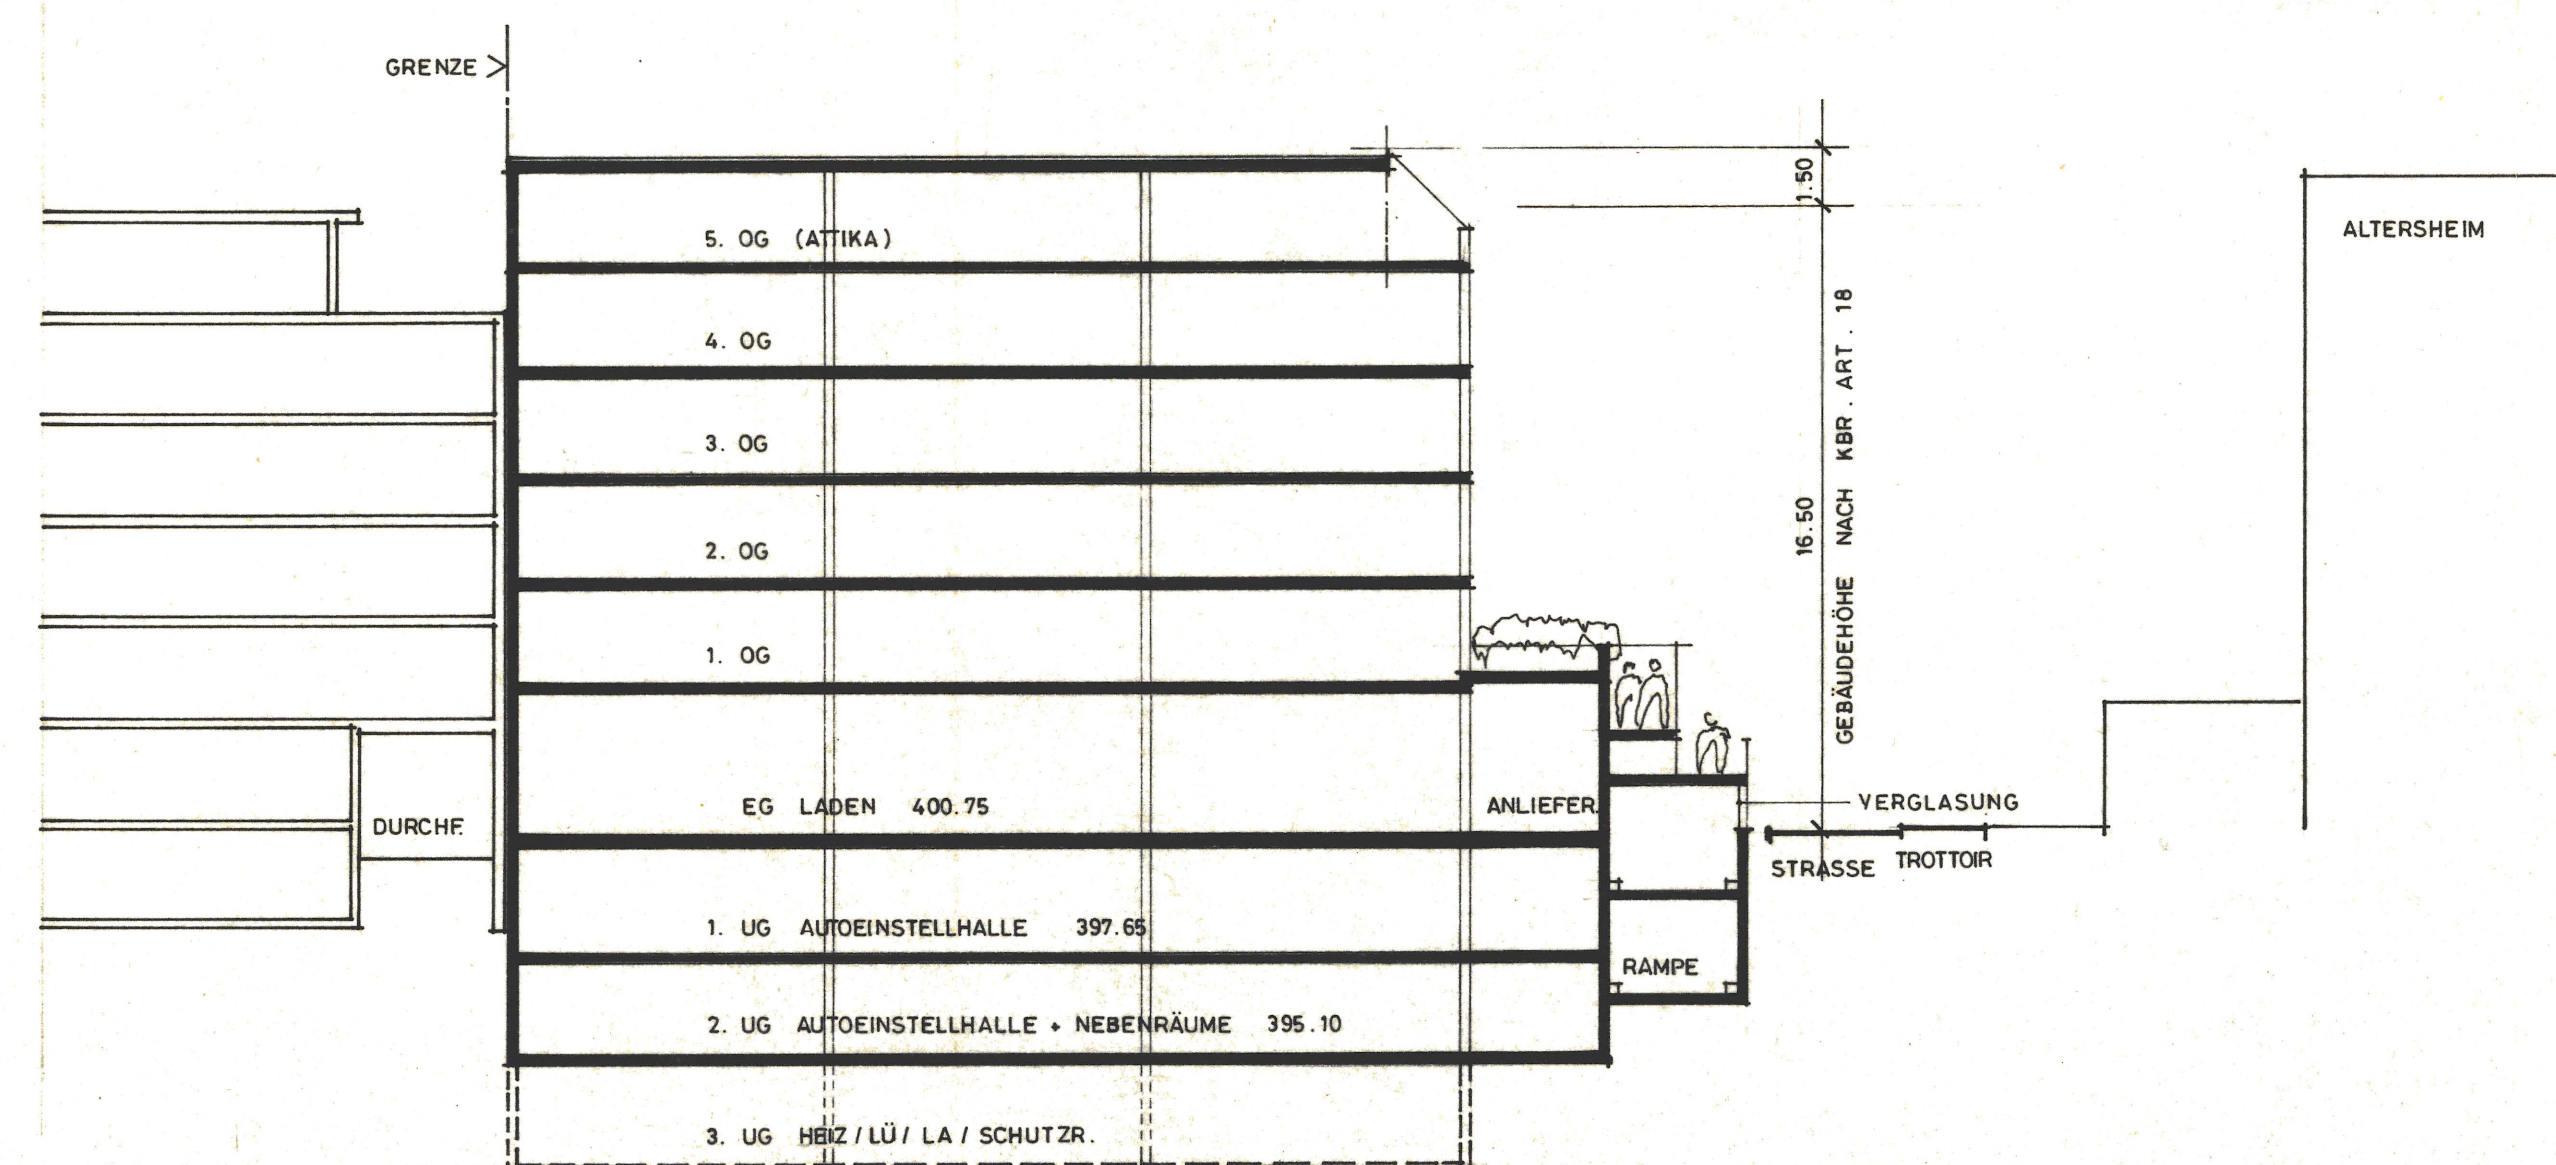

SCHNITT B - B