

EINWÖHNERGEMEINDE OLTEN KT. SOLOTHURN
GESTALTUNGSPLAN

MÜHLETALWEG – FUSTLIGWEG

PLAN 3 EINGANGSGESCHOSS 1:200

STADTRAT

BESCHLUSS ZUR PLANAUFLEGE 25. FEBRUAR 1982

ÖFFENTLICHE PLANAUFLEGE

VOM 5. MÄRZ 1982 BIS 5. APRIL 1982

GENEHMIGT DURCH DEN STADTRAT 15. APRIL 1982

GENEHMIGT DURCH DEN GEMEINDERAT

FÜR DIE RICHTIGKEIT
OLTEN, DEN 18. JULI 1982

DER STADTAMMANN

J. J. J.

DER STADTSCHREIBER

P. P.

DER REGIERUNGSRAT
Vom Regierungsrat durch heutige
Beschluss Nr. 1534 genehmigt.
Solothurn, den 1. JUNI 1982

Der Staatsschreiber:

Dr. Max Gygis




LEGENDE

1. ABGRENZUNG DES GESTALTUNGSPLANS

PLANGRENZE

- ÖFFENTLICHER FUSSGÄNGERVERKEHR ALT-NOT-&ANLIEFERVERKEHR
- ÖFFENTLICHER FUSSGÄNGERVERKEHR NEU-NOT-&ANLIEFERVERKEHR
- PRIVATER FAHRVERKEHR NEU
- PRIVATER FUSSGÄNGERVERKEHR NEU-NOT-& ANLIEFERVERKEHR
- PRIVATER FUSSGÄNGERVERKEHR NEU GEDECKT
- ÖFFENTLICHER FAHRVERKEHR ALT
- ÖFFENTLICHE GRÜNLAGE
- PRIVATE GRÜNLAGE
- ÖFFENTLICHER FUSSGÄNGERVERKEHR NEU
- FLÄCHE FÜR DIENSTLEISTUNGSBETRIEBE

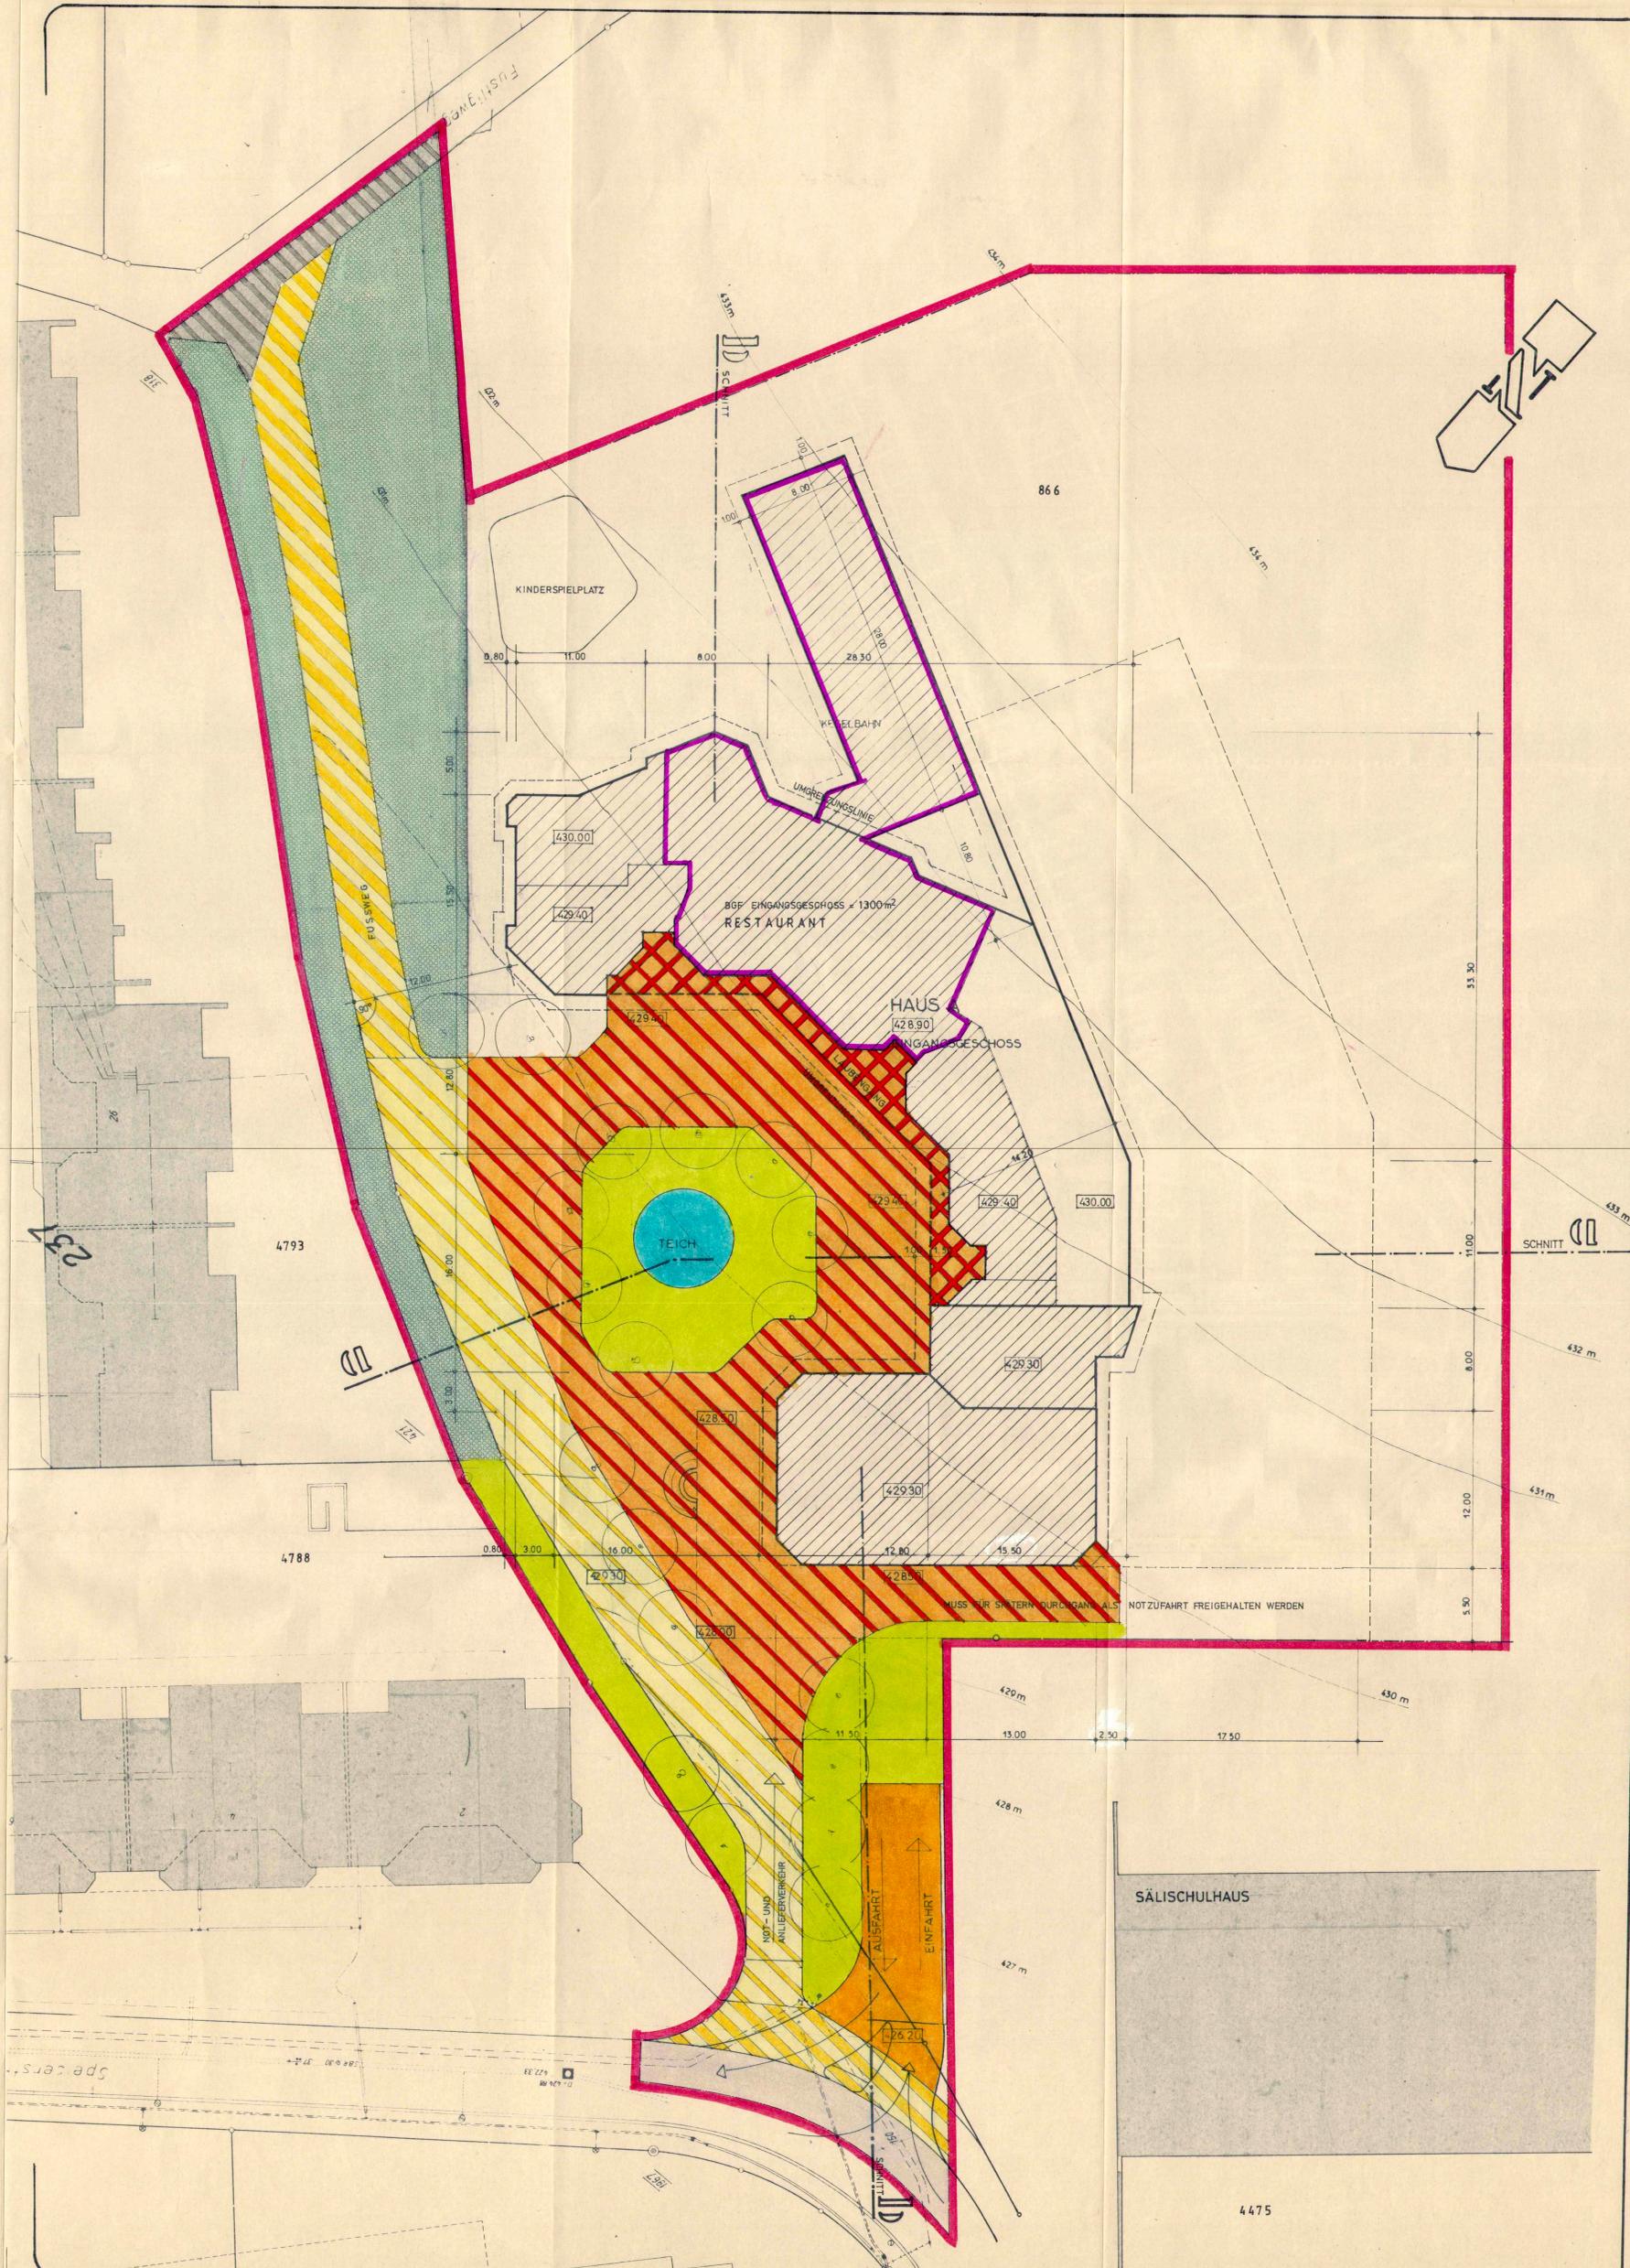

eingangs-
geschoss/
verkehrs-
flächen
1:2000

SÄLISCHULHAUS

4475