

EINWOHNERGEMEINDE OLTEN

GESTALTUNGSPLAN  
BASLERSTRASSE 5 GB OLTEN NR. ~~1094~~ 1304

PLAN: 3 FASSADEN UND SCHNITTE 1:100

AUFLAGENBESCHLUSS DURCH DEN STADTRAT 1. APRIL 1982

ÖFFENTLICHE PLANAUFLAGE VOM 13. APRIL BIS 12. MAI 1982

GENEHMIGT DURCH DEN STADTRAT  
OLTEN, DEN 5. AUGUST 1982

GENEHMIGT DURCH DEN GEMEINDERAT  
OLTEN, DEN

FÜR DIE RICHTIGKEIT  
OLTEN, DEN 27. Sep. 1982

DER STADTAMMANN

DER STADTSCHREIBER

DER REGIERUNGSRAT  
DES KANTONS SOLOTHURN

Vom Regierungsrat durch heutigen  
Beschluss Nr. 3094 genehmigt.  
Solothurn, den 16. Nov. 1982

Der Staatsschreiber:


Dr. Max Gey



FASSADE BASLERSTRASSE



FASSADE HINTERHOF

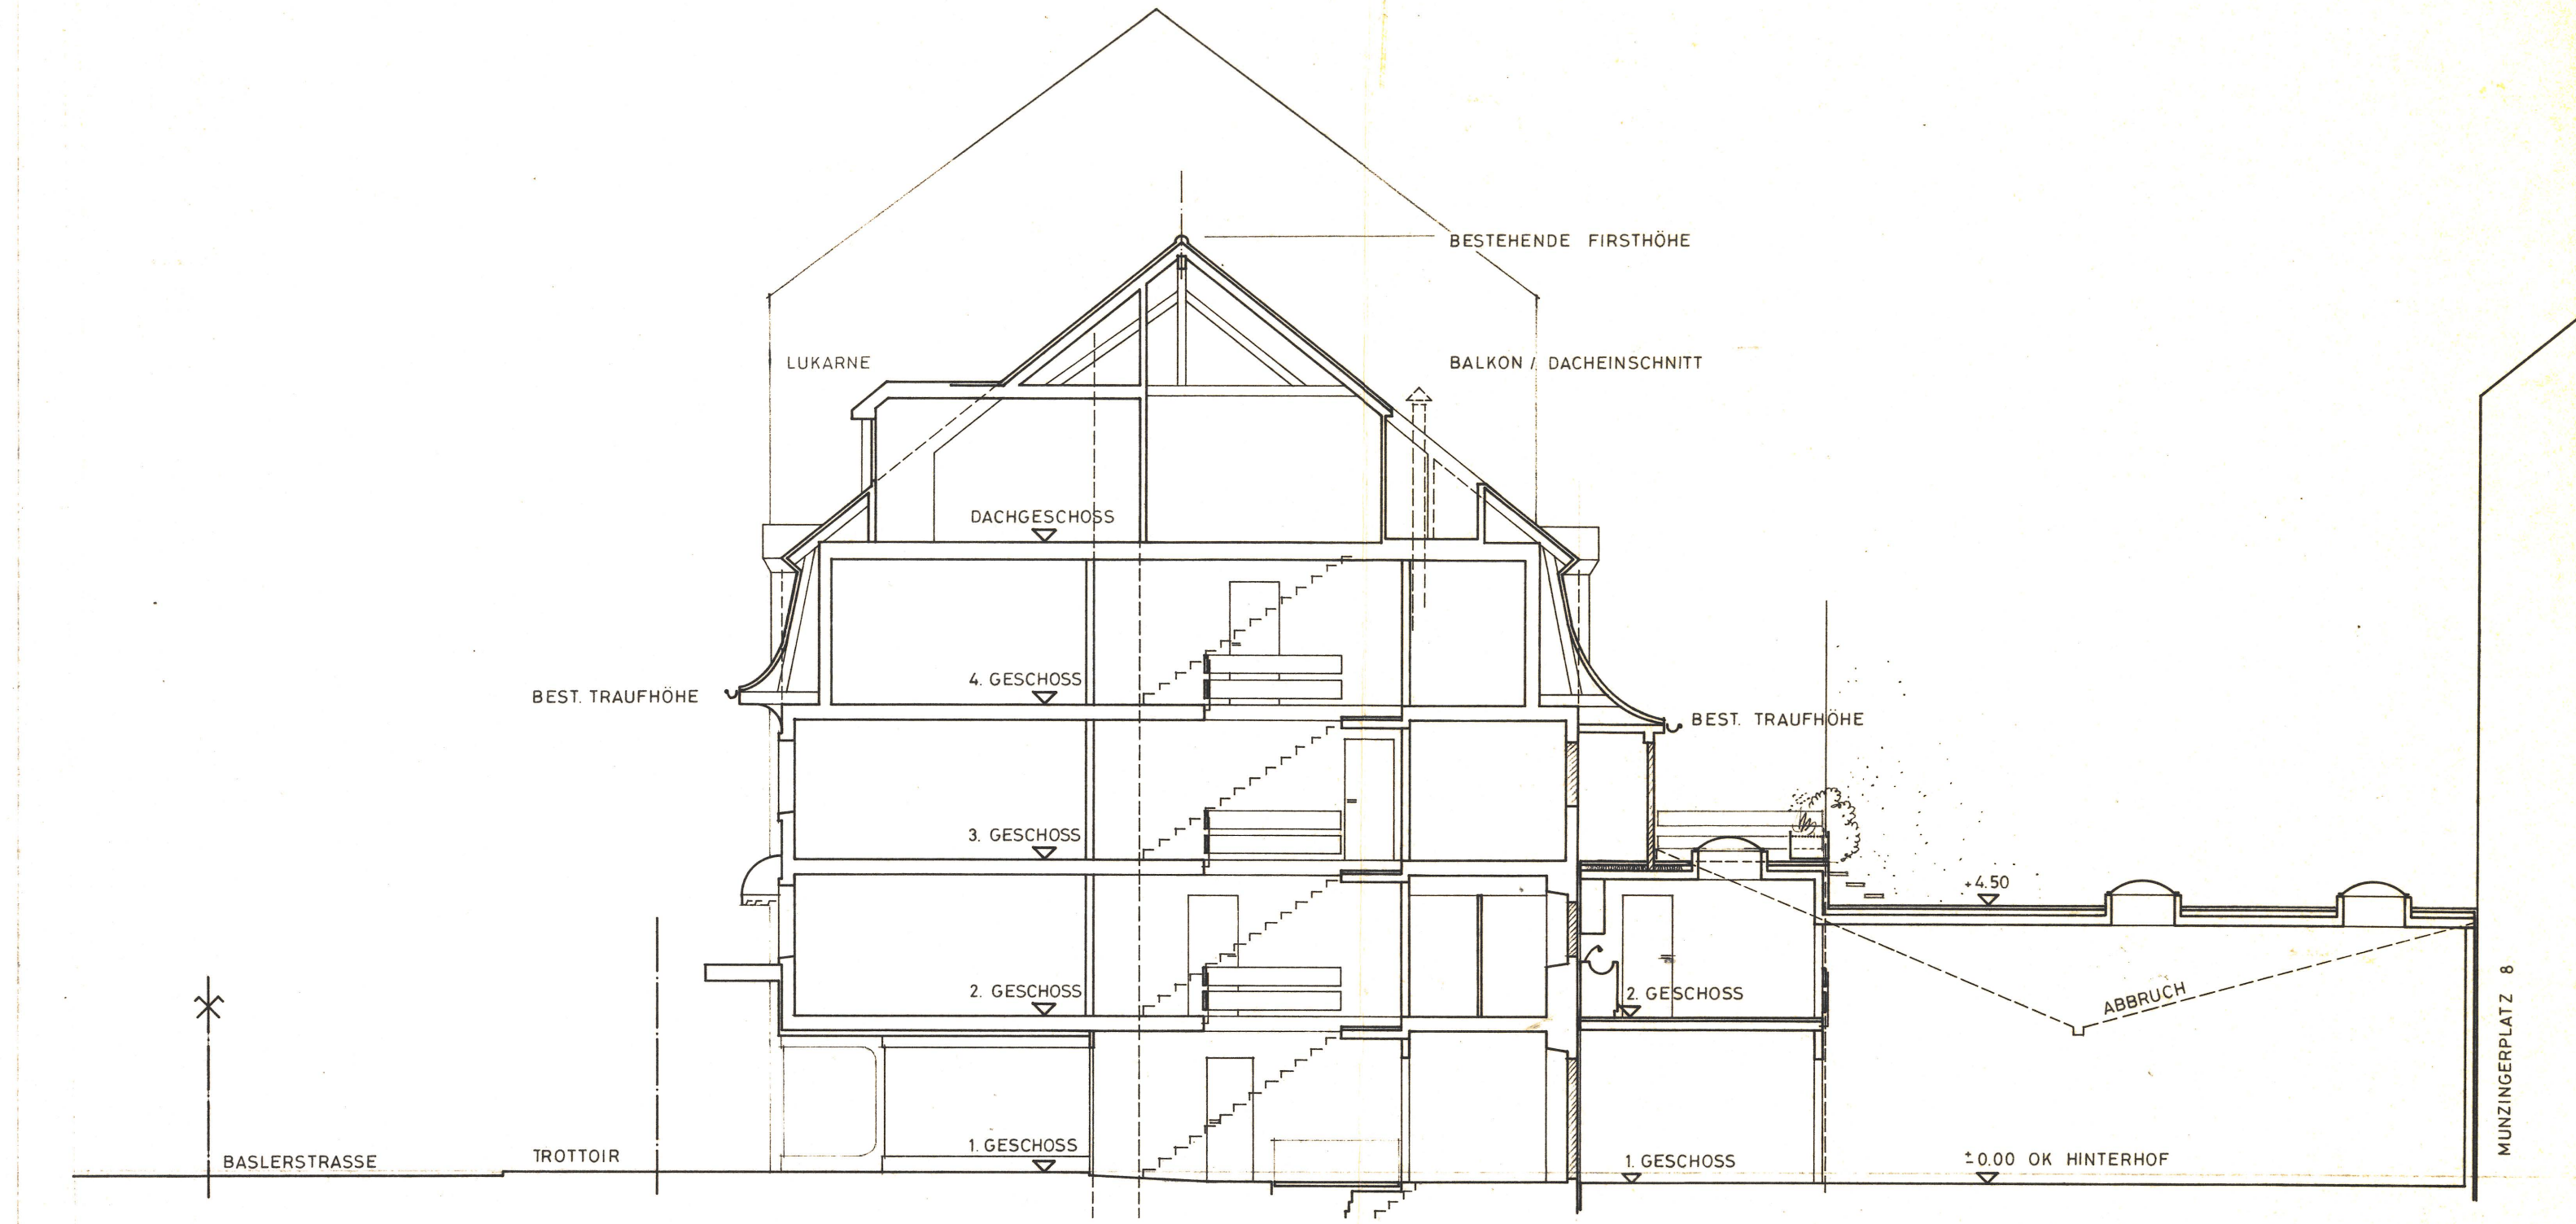

HAUS BASLERSTR. NR. 5