

EINWOHNERGEMEINDEN OLTEN, KT. SO
 GESTALTUNGSPLAN AARAUERSTRASSE
 GB OLTEN NR. 2680 UND TEILE VON GB OLTEN NR. 681

NR PLAN
 6 SCHNITTE 1 : 200

GEMEINDE OLTEN :

STADTRAT BESCHLUSS ZUR
 PLANAUFLAGE : - 2. Feb. 1983

ÖFFENTLICHE PLANAUFLAGE VOM: 11. Feb. 1983 BIS: 14. März 1983

GENEHMIGT DURCH DEN STADTRAT : 23. März 1983



FÜR DIE RICHTIGKEIT :

DER STADTAMMANN :

DER STADTSCHREIBER :


DER REGIERUNGSRAT :

Vom Regierungsrat durch heutigen
 Beschluss Nr. 1581 genehmigt.


Solothurn, den 31. Mai 1983

Der Staatsschreiber:


Dr. Max Gygis

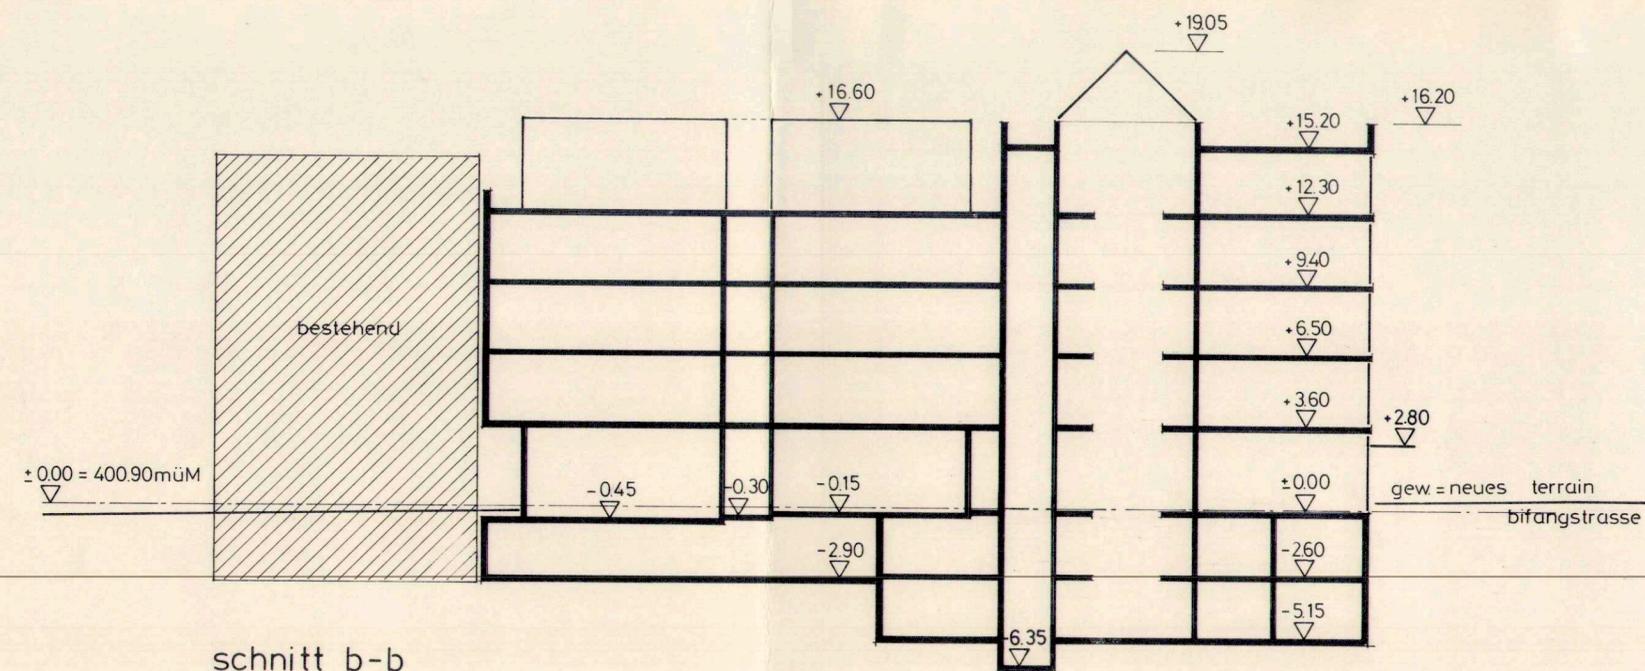

schnitt b-b

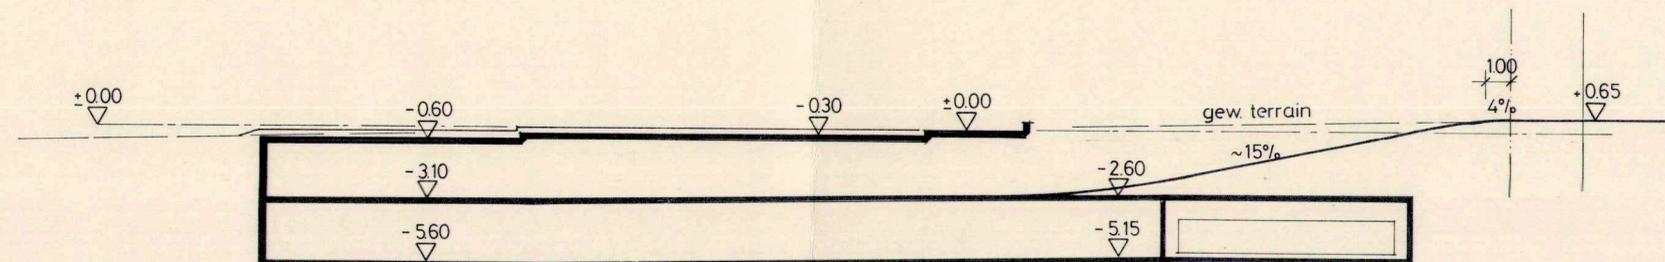

schnitt a-a

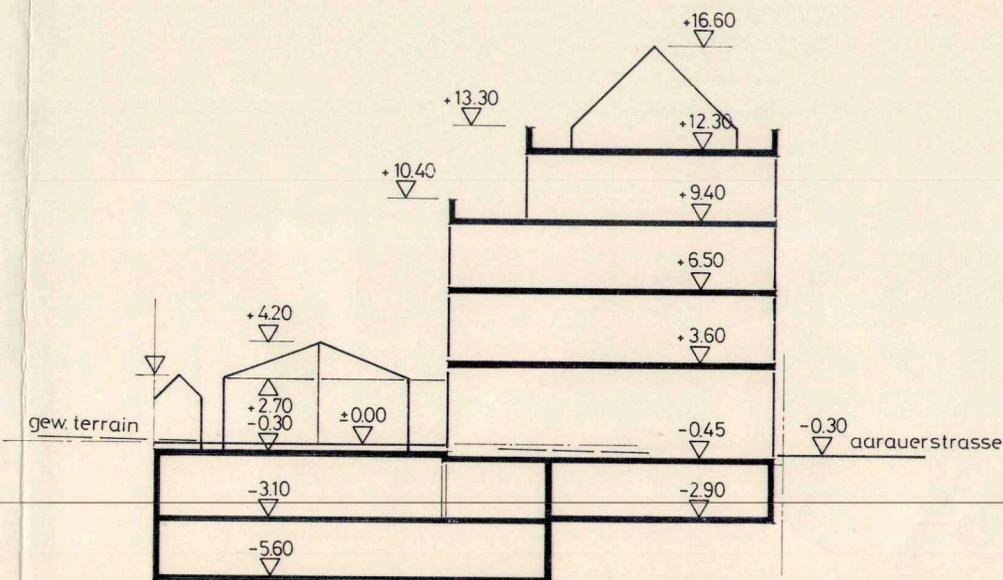

schnitt c-c