



GRUNDWASSERSCHUTZZONE
GHEID

SCHUTZZONENPLAN

4.6.73/1.10.84 1:2'500

MIT NIVEAULINIEN DER
TIEFSTEN ZULÄSSIGEN AUSHUBKOTEN

LEGENDE

- ZONE I (FASSUNGSBEREICH)
- ZONE II (ENGERE SCHUTZZONE)
- ZONE III (WEITERE SCHUTZZONE)

PROJEKTIERUNGSZONE

NIVEAULINIEN DER TIEFSTEN ZULÄSSIGEN AUSHUBKOTEN
IN M Ü.M., GEM. SCHUTZZONENREGLEMENT ART. 3 ZIFFER 2.2,
ZWISCHENHOEHEN SIND LINEAR ZU INTERPOLIEREN


DIE NACHSTEHEND AUFGEFÜHRTEN BEILAGEN BILDEN EINEN INTEGRIERENDEN
BESTANDTEIL DIESES PLANES:
- SCHUTZZONENREGLEMENT DER EG OLTEN VOM 4. JUNI 1973 /
- RICHTLINIEN ZUR AUSSCHIEDUNG VON GRUNDWASSERSCHUTZGEBIETEN
UND GRUNDWASSERSCHUTZZONEN, BLATT 516021/1968 DES INSTITUTES
FÜR ORTS-, REGIONAL- UND LANDESPLANUNG AN DER ETH
- SCHUTZZONENPLAN DER EG OLTEN 1:2500 / JUNI 1973
- HYDROGEOLOG BERICHT DR. T. BLOCH, EGERKINGEN VOM 8. MAI 1979

GENEHMIGUNGSVERMERKE
GEMEINDEVERSAMMLUNG OLTEN 17. DEZEMBER 1971 / 6. APRIL 1973

ÖFFENTLICHE PLANAUFLEGE:
IN OLTEN VOM 10. JANUAR BIS 8. FEBRUAR 1972
IN WANGEN VOM 17. JANUAR BIS 15. FEBRUAR 1972
GEMEINDEVERSAMMLUNG OLTEN 4. JUNI 1973
GENEHMIGT VOM RR DES KANTONS SOLOTHURN MIT RRB Nr. 927/22.2.1974
DER STAATSSCHREIBER: SIG. DR. M. EGGER

ÄNDERUNGEN: PROJEKTIERUNGSZONE / FASSUNGSZONE / NIVEAULINIEN DER
TIEFSTEN ZUL. AUSHUBKOTEN OLTEN UND WANGEN

BESCHLUSS: STADTRAT OLTEN VOM 18. OKTOBER 1984 PROTOKOLL Nr. 465
GENEHMIGT VOM RR DES KANTONS SOLOTHURN MIT RRB Nr. 811 vom
19. März 1985
DER STAATSSCHREIBER:

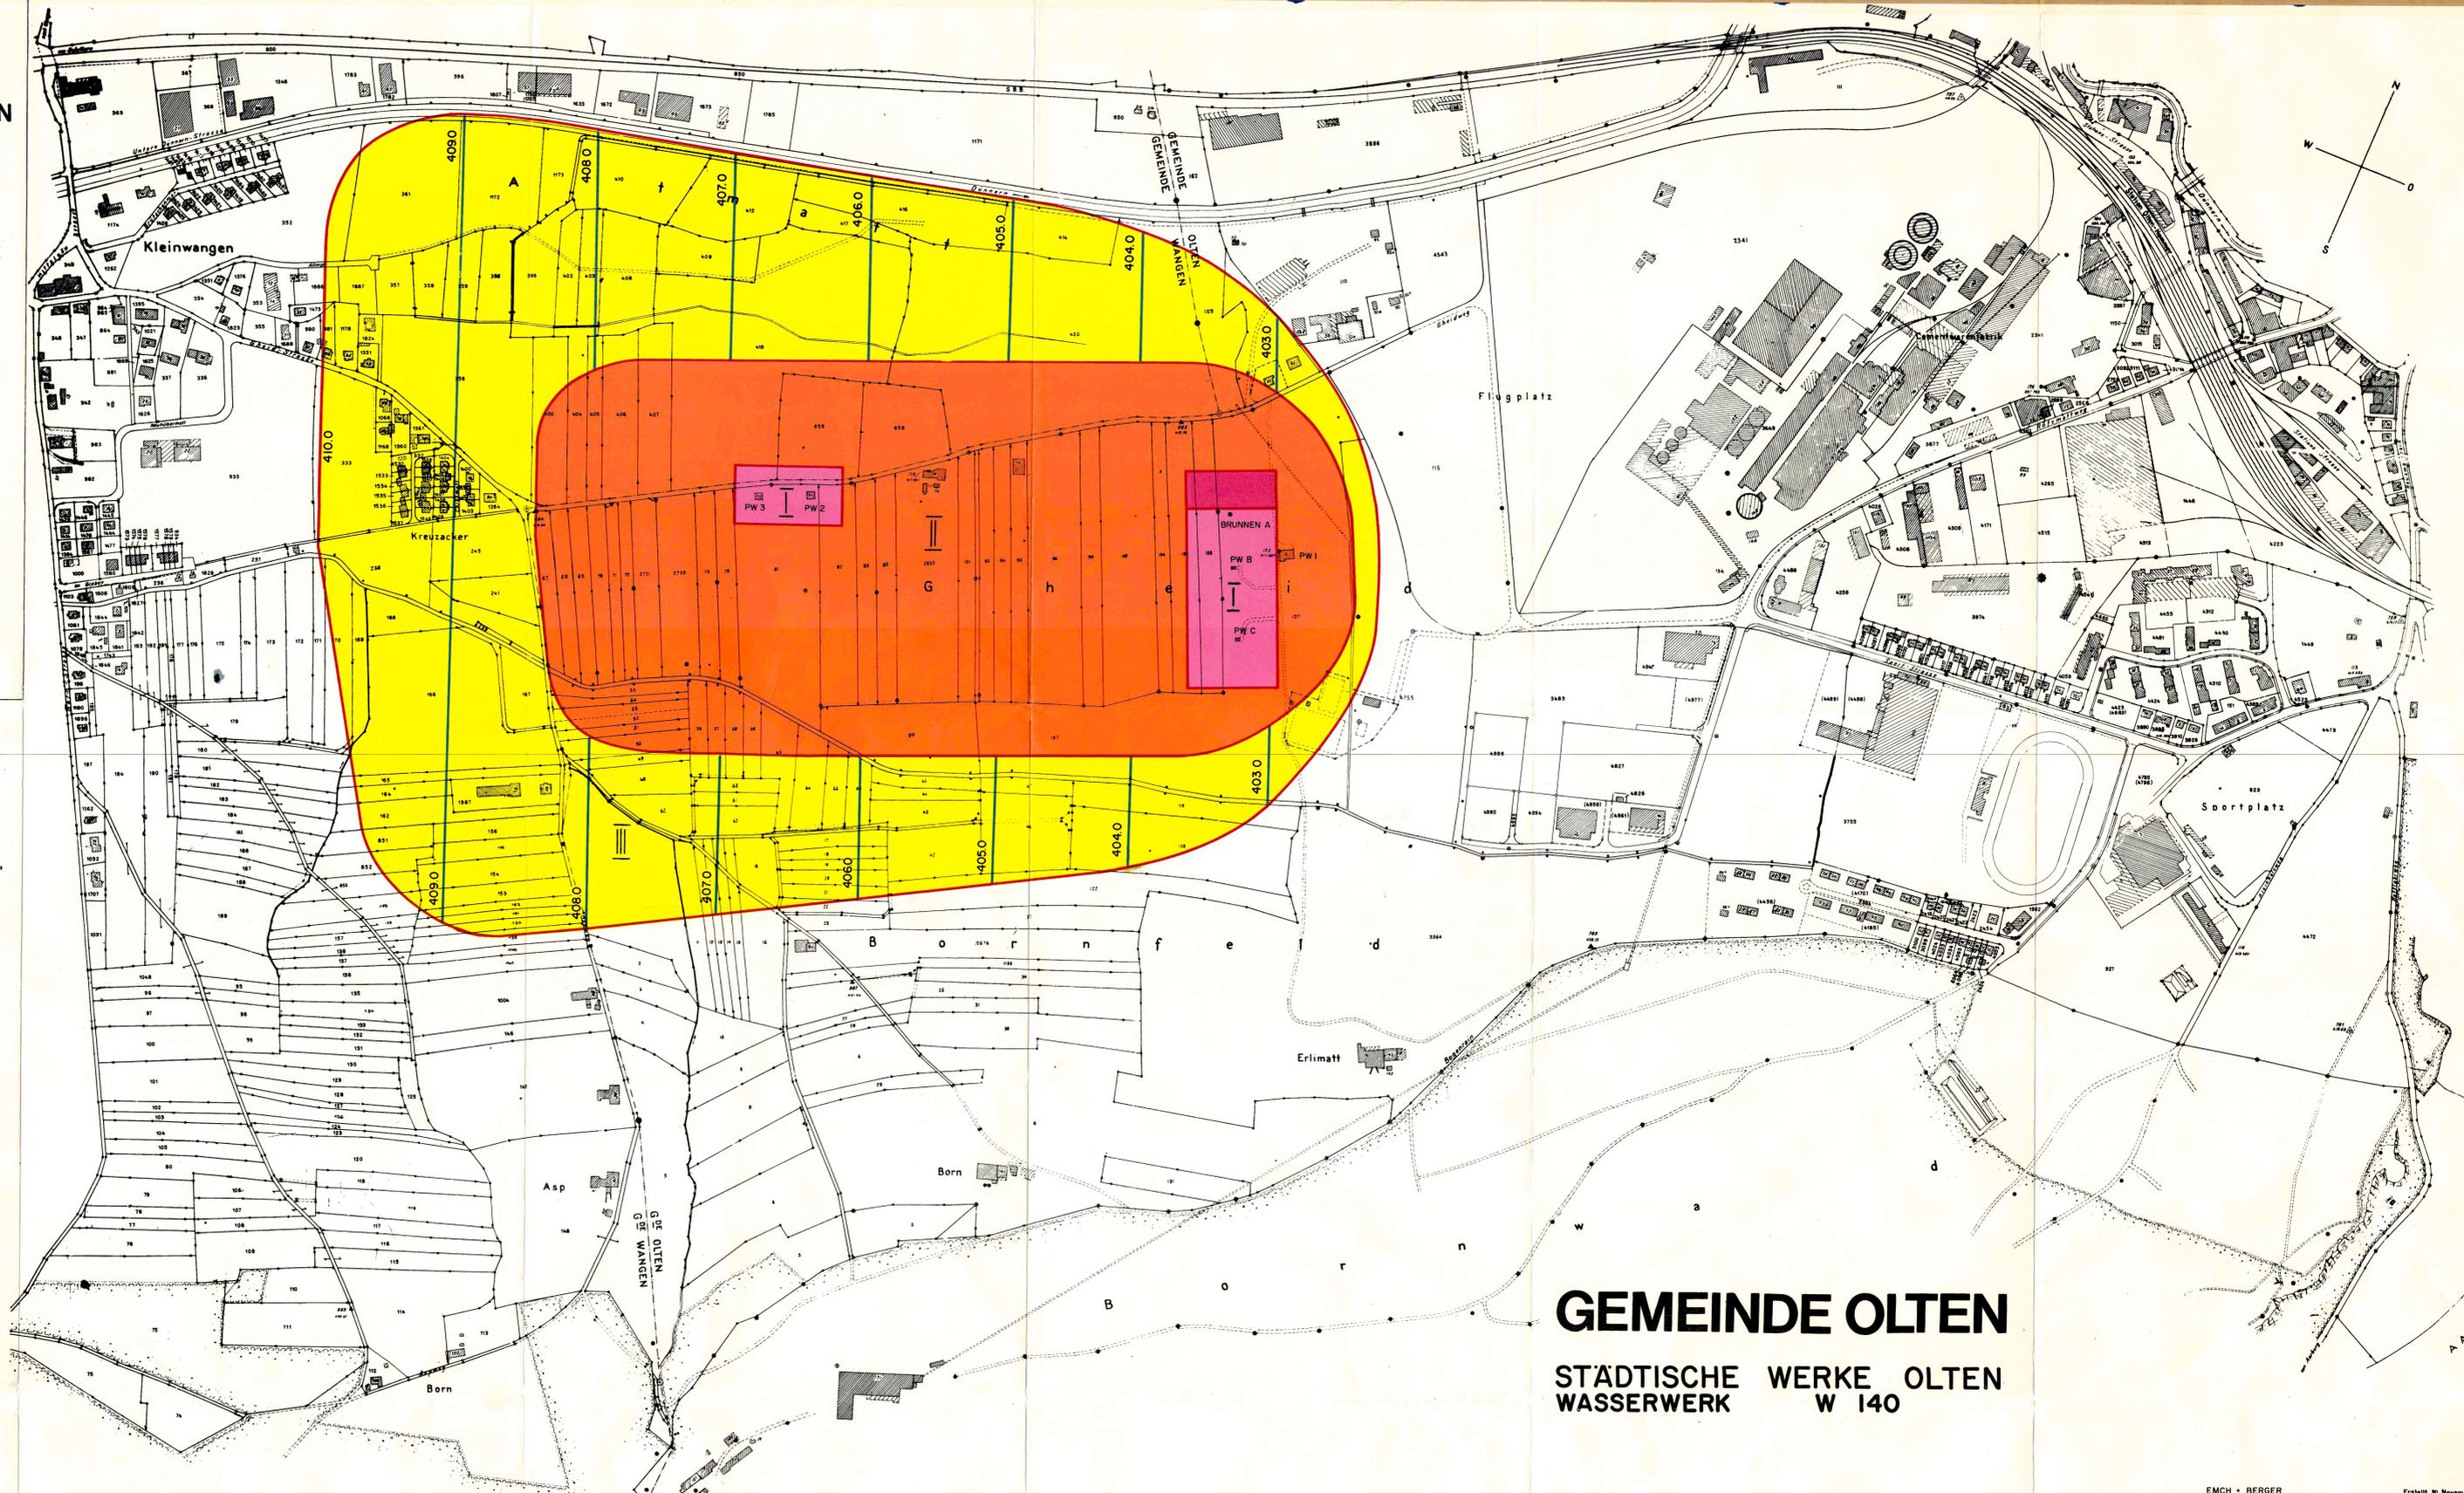

GEMEINDE OLTEN
STÄDTISCHE WERKE OLTEN
WASSERWERK W 140