

EINWOHNERGEMEINDE OLTEN

KT. SOLOTHURN


Gestaltungsplan Höhenstrasse-Fustligweg

GB OLTEN NR. 4207 870

MST. 1:200
PLAN - NR. 2 SCHNITTE

Vom Regierungsrat durch heutigen
Beschluss Nr. **3103** genehmigt.
Solothurn, den **20. OKT. 1986**

Der Staatsschreiber:
Dr. K. F. F. F.

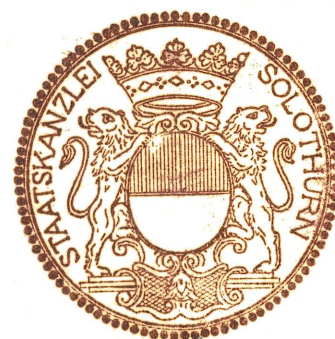

STADTRAT :
BESCHLUSS ZUR PLANAUFLAGE
ÖFFENTLICHE PLANAUFLAGE
GENEHMIGUNG

AM : 28. JUNI 1986
VOM: 4. JULI 1986 BIS: 4. AUG. 1986
AM : 14. AUG. 1986


FÜR DIE RICHTIGKEIT
OLTEN, DEN 19. Dez. 1986




DER STADTAMMANN :

DER STADTSCHREIBER :

DER REGIERUNGSRAT :

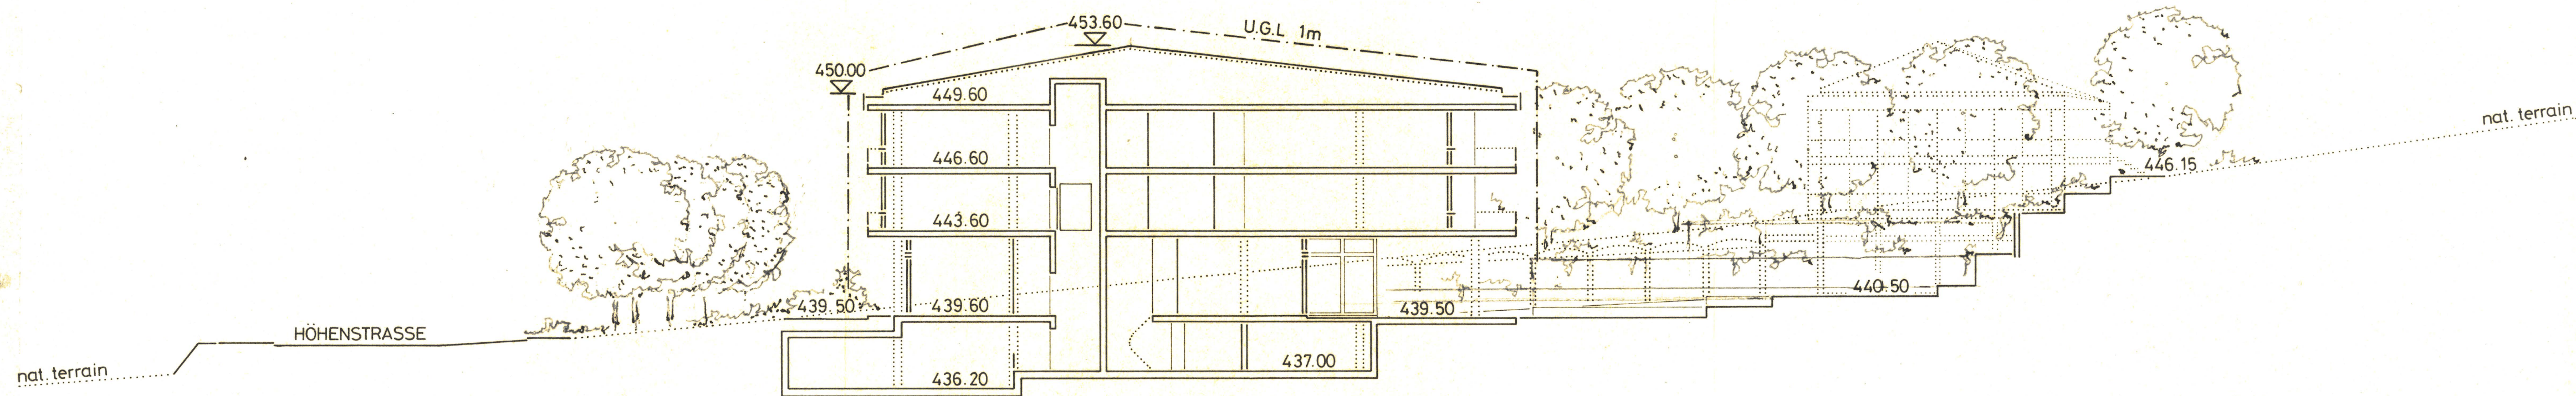

SCHNITT A - A

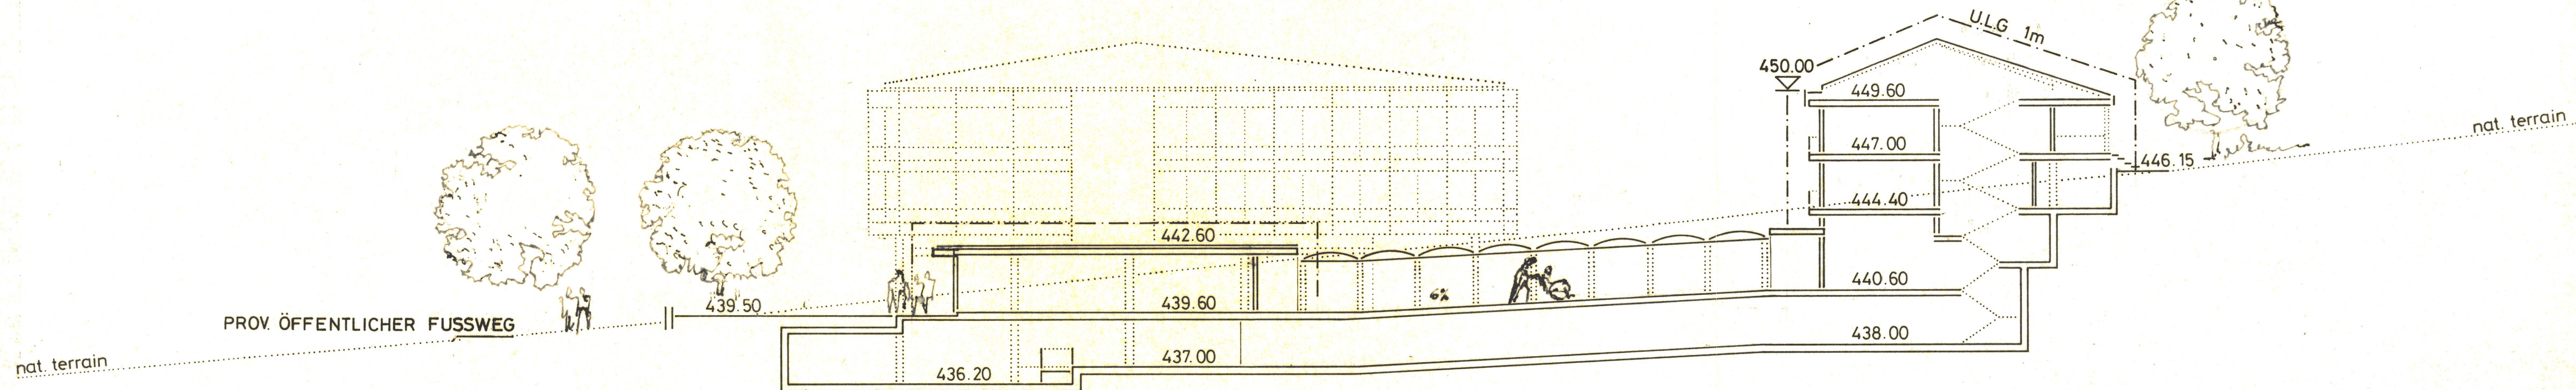

SCHNITT B - B