

STADT OLTEN

KANTON SOLOTHURN

GESTALTUNGSPLAN EIGENHEIMÜBERBAUUNG IM KLEINHOLZ

ÄNDERUNGEN 1987

PLAN 5: SCHEMASCHNITTE UND GRUNDRISSSE MST. 1:200

STADTRAT:

BESCHLUSS ZUR PLANAUFLEGE
OFFENTLICHE PLANAUFLEGE
GENEHMIGUNG

AM
VOM
AM 2. APR. 1987
BIS

GEMEINDERAT:

GENEHMIGUNG
AM
FÜR DIE RICHTIGKEIT:
OLTEN, DEN 12. AUG. 1987


DER STADTAMMANN:
DER STADTSCHREIBER:
REGIERUNGSRAT:




[Signature]

Vom Regierungsrat durch heutigen
Beschluss Nr. 2022 genehmigt.
Solothurn, den 7. Juli 1987
Der Staatsschreiber:

Dr. K. Fühmann

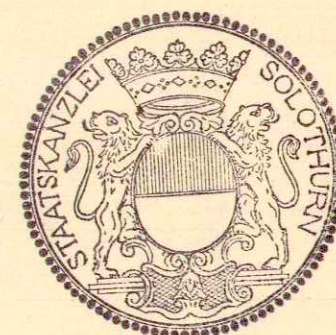

QUERSCHNITT EINSTELLHALLE

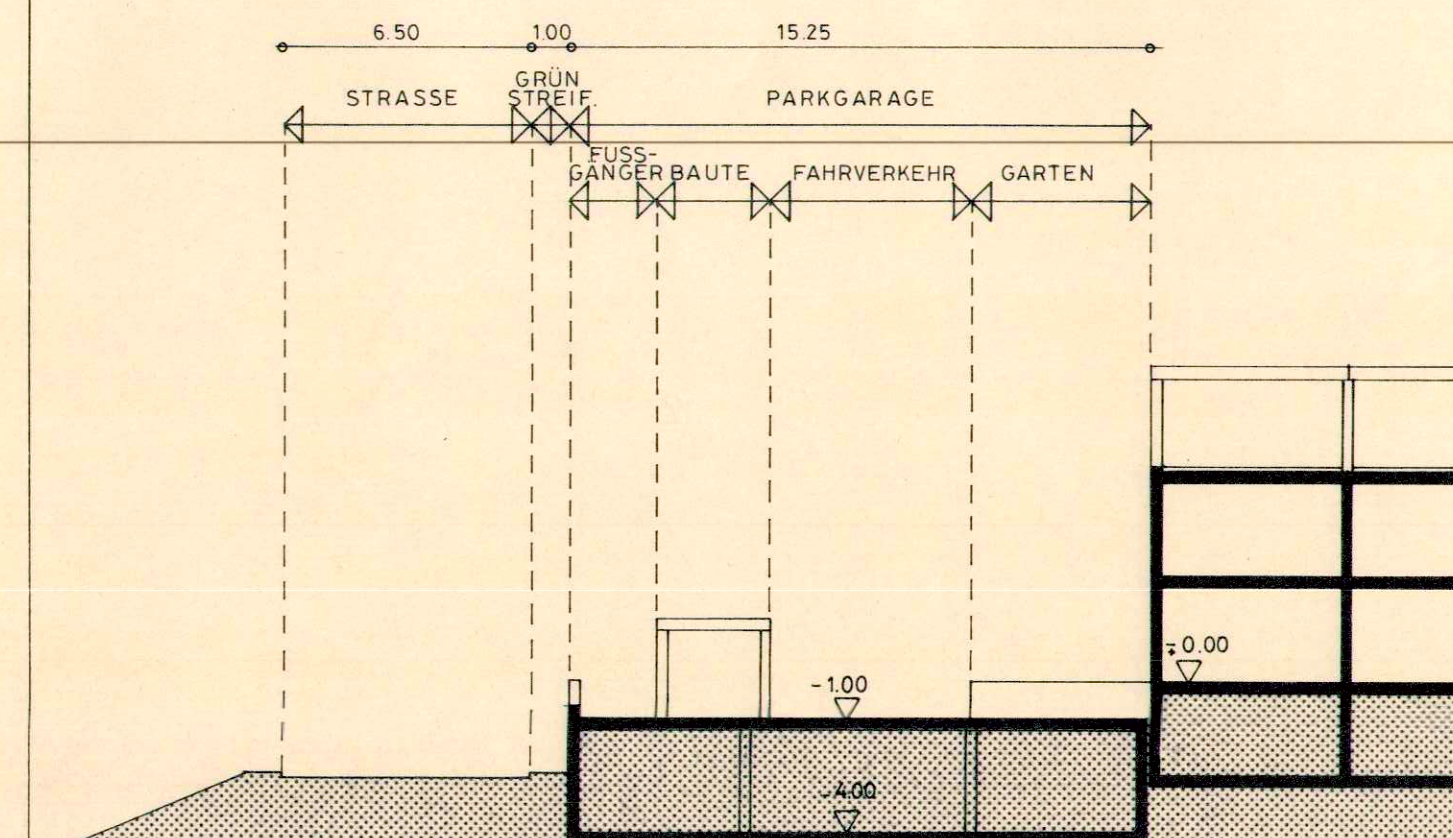

GRUNDRISSSE UND SCHNITTE HAUSTYPEN

