

KANTON
SOLOTHURN

GESTALTUNGSPLAN

GB NR. 3183
BASLERSTR. - BELCHENSTR. - HAGMATTSTR.

PLAN 3 : SCHNITTE , ANSICHTEN

STADTRAT
BESCHLUSS ZUR PLANAUFLAGE 20.8.1987
OEFFENTLICHE PLANAUFLAGE
VOM 28.8.1987 BIS 28.9.1987
GENEHMIGUNG 29.10.1987


FUER DIE RICHTIGKEIT
OLTEN, DEN 8. März 1988

DER STADTAMMANN

DER STADTSCHREIBER i. V.



DER REGIERUNSRAT

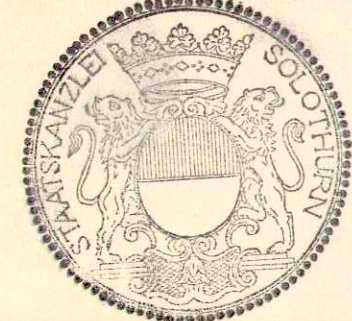

Vom Regierungsrat durch heutigen
Beschluss Nr. **3551** genehmigt.


Solothurn, den 8. DEZ. 1987

Der Staatsschreiber:


Der Staatsschreiber:

Dr. K. Fehn


1892

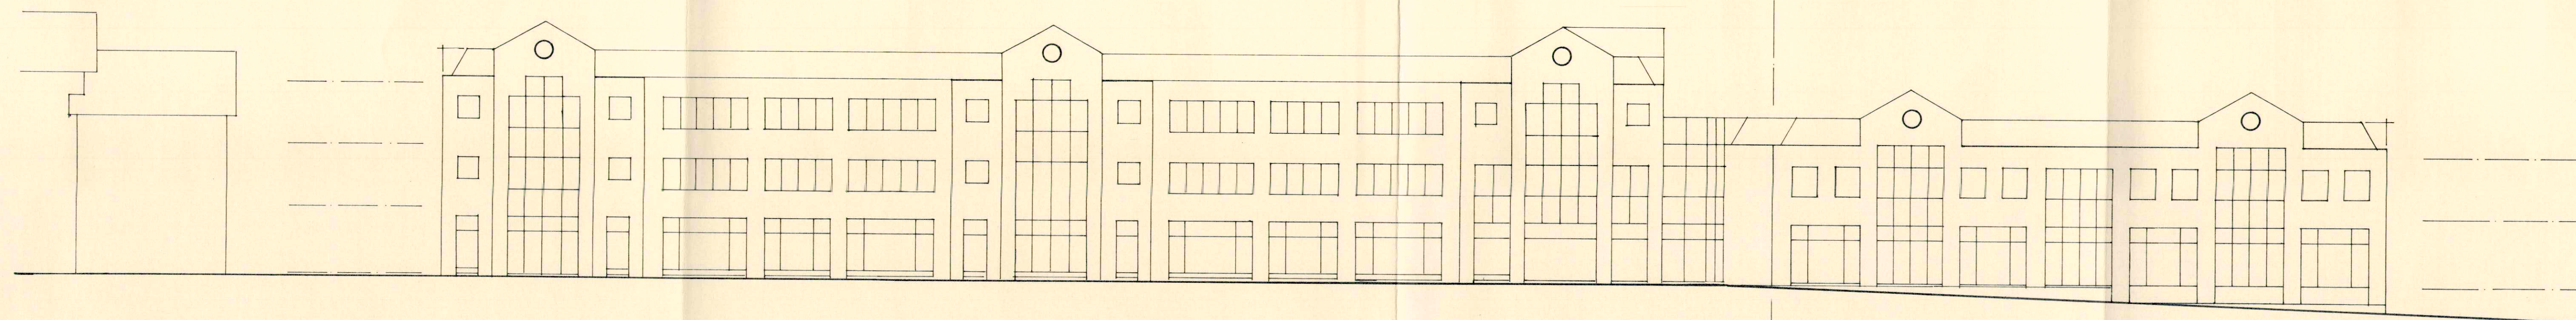


ANSICHT BASLER & BELCHENSTR.

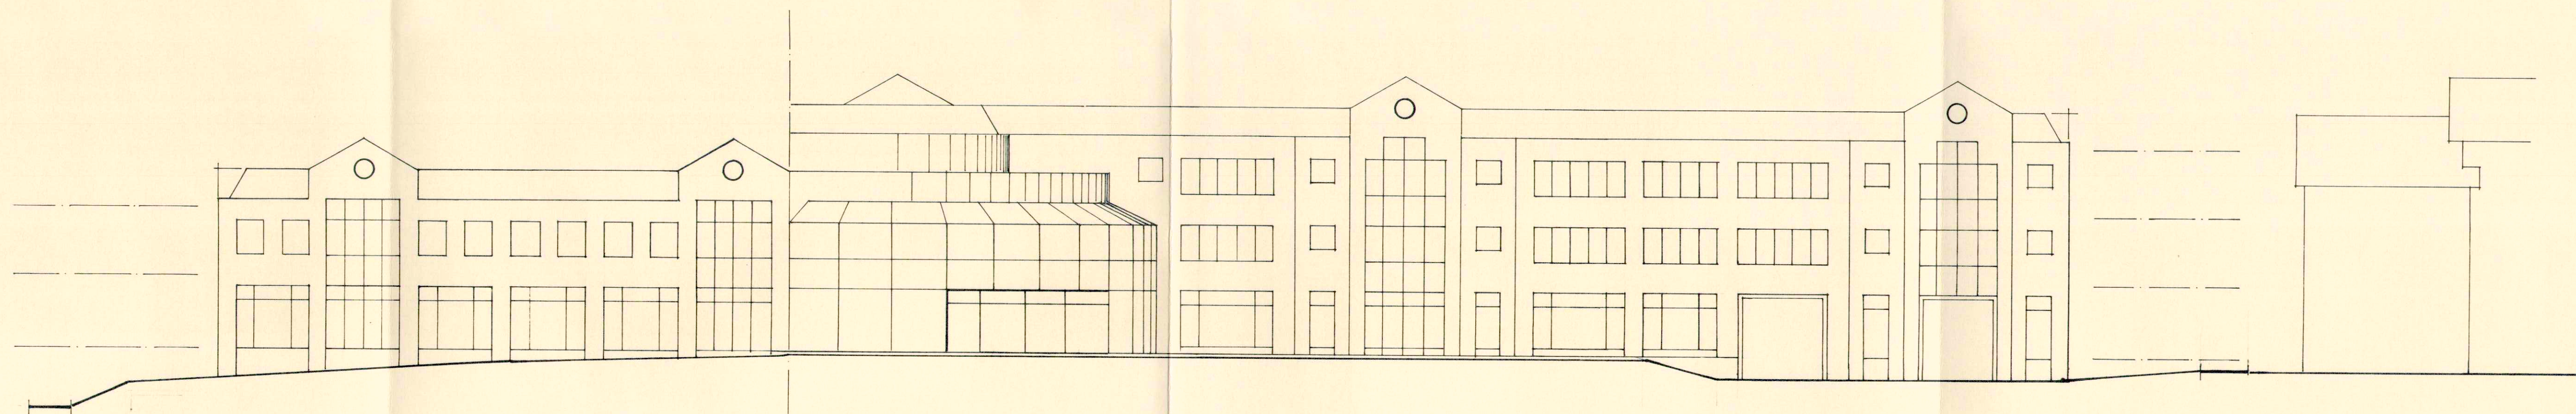


ANSICHT HAGMATTSTR.

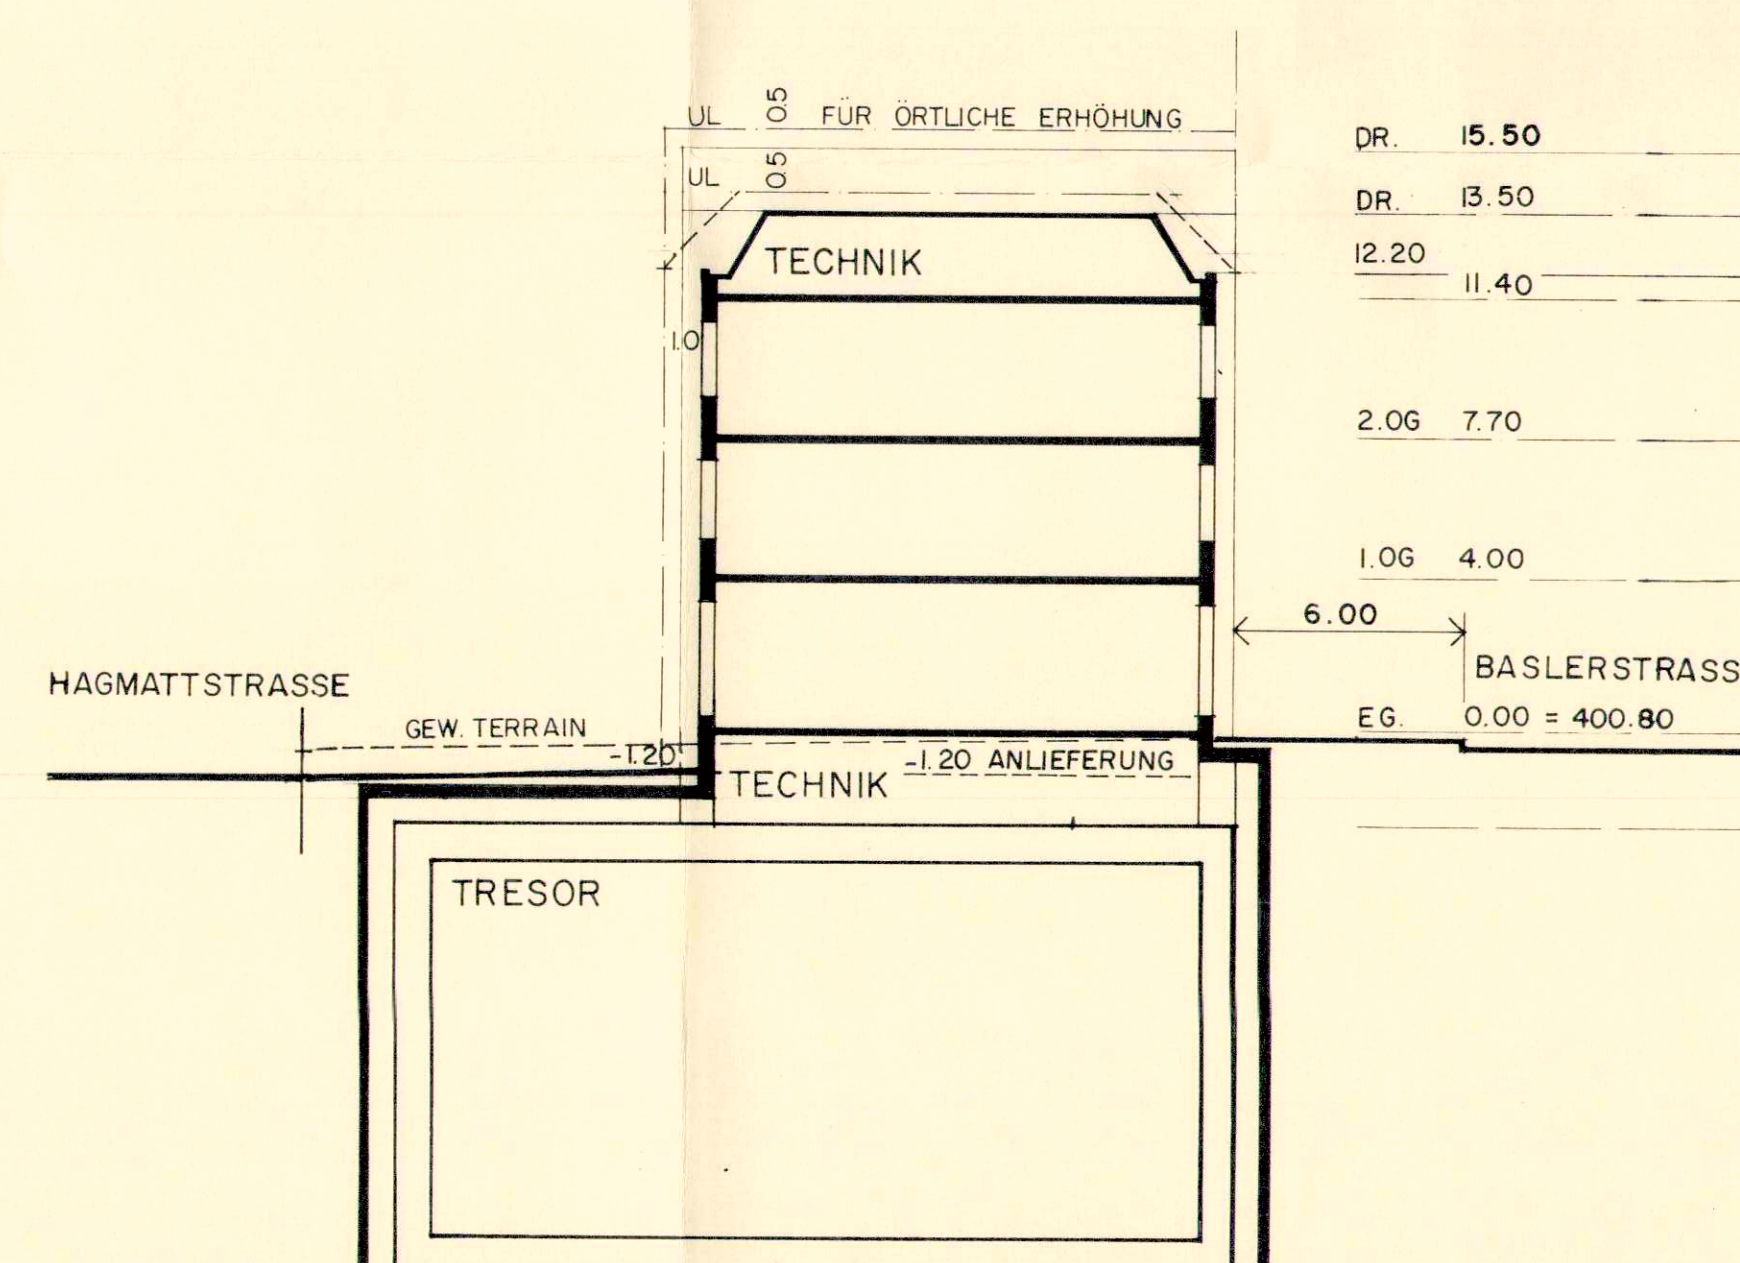

SCHNITT A

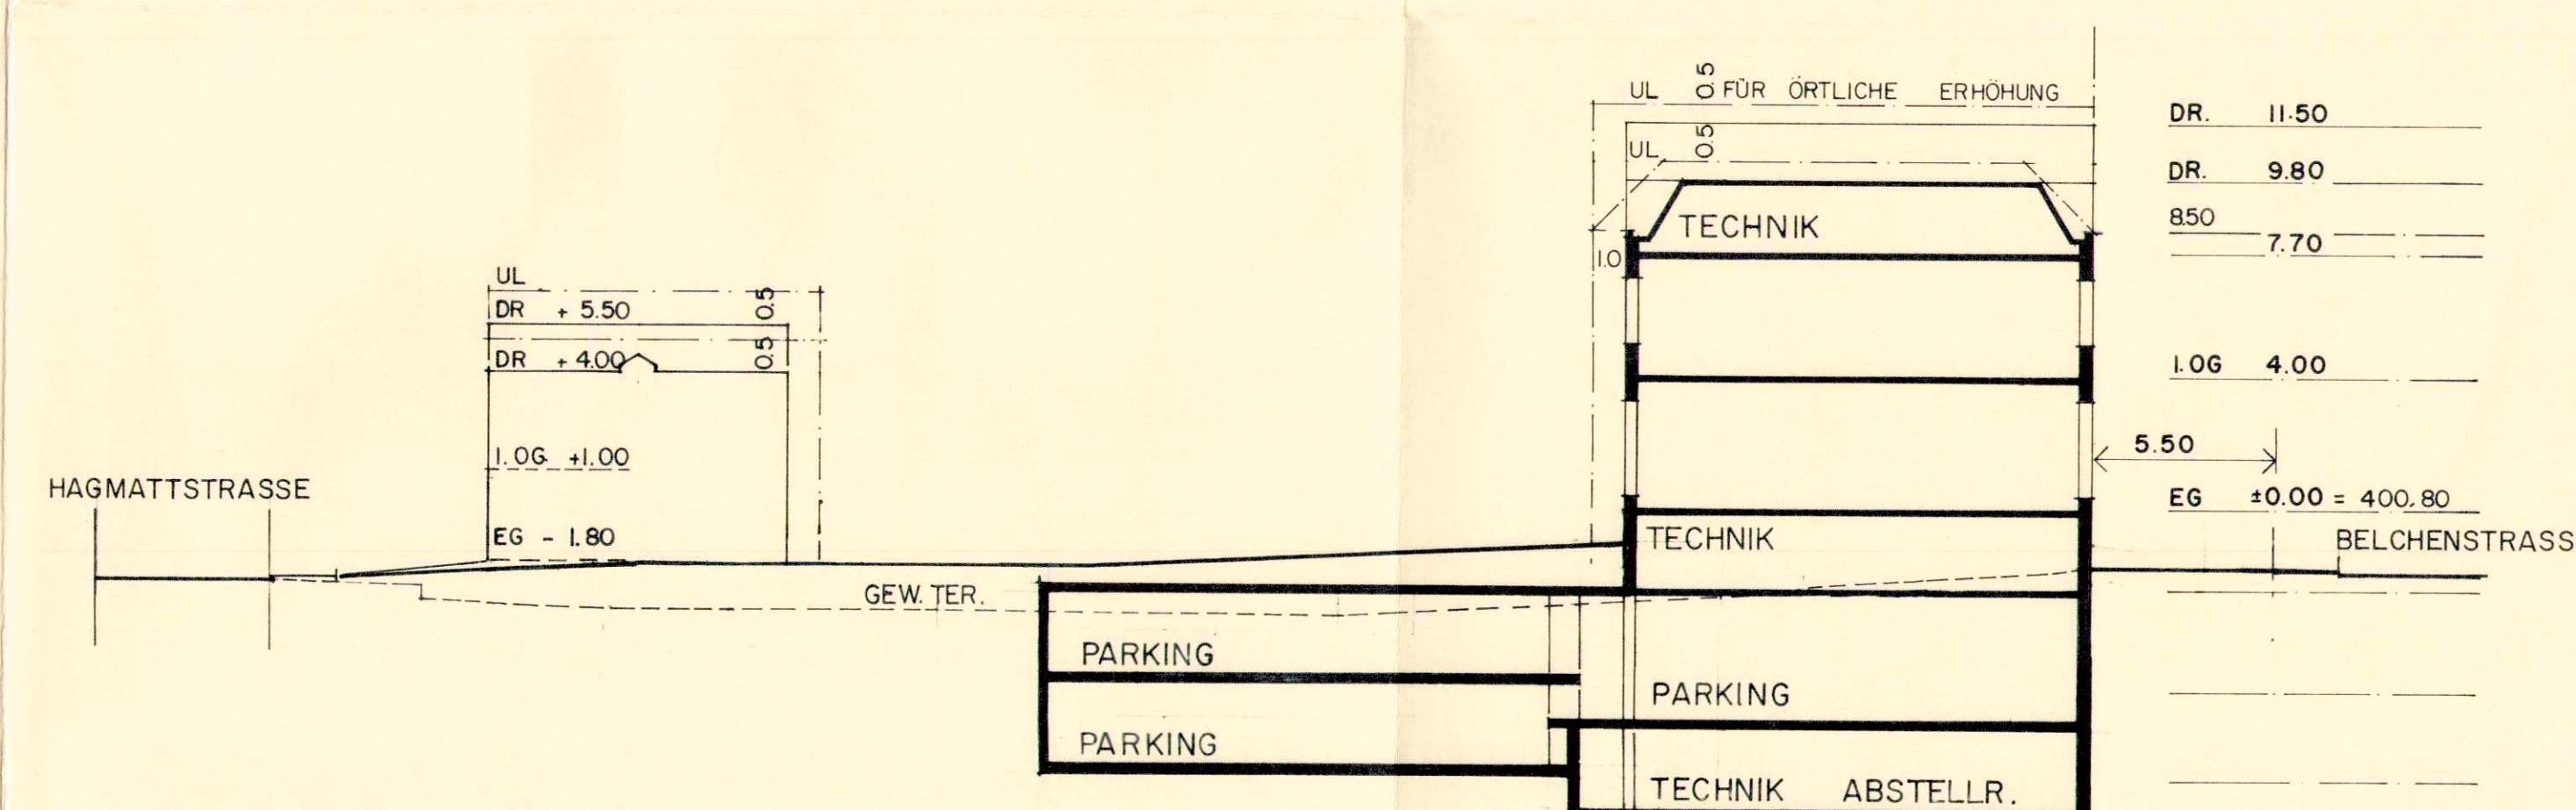

SCHNITT B

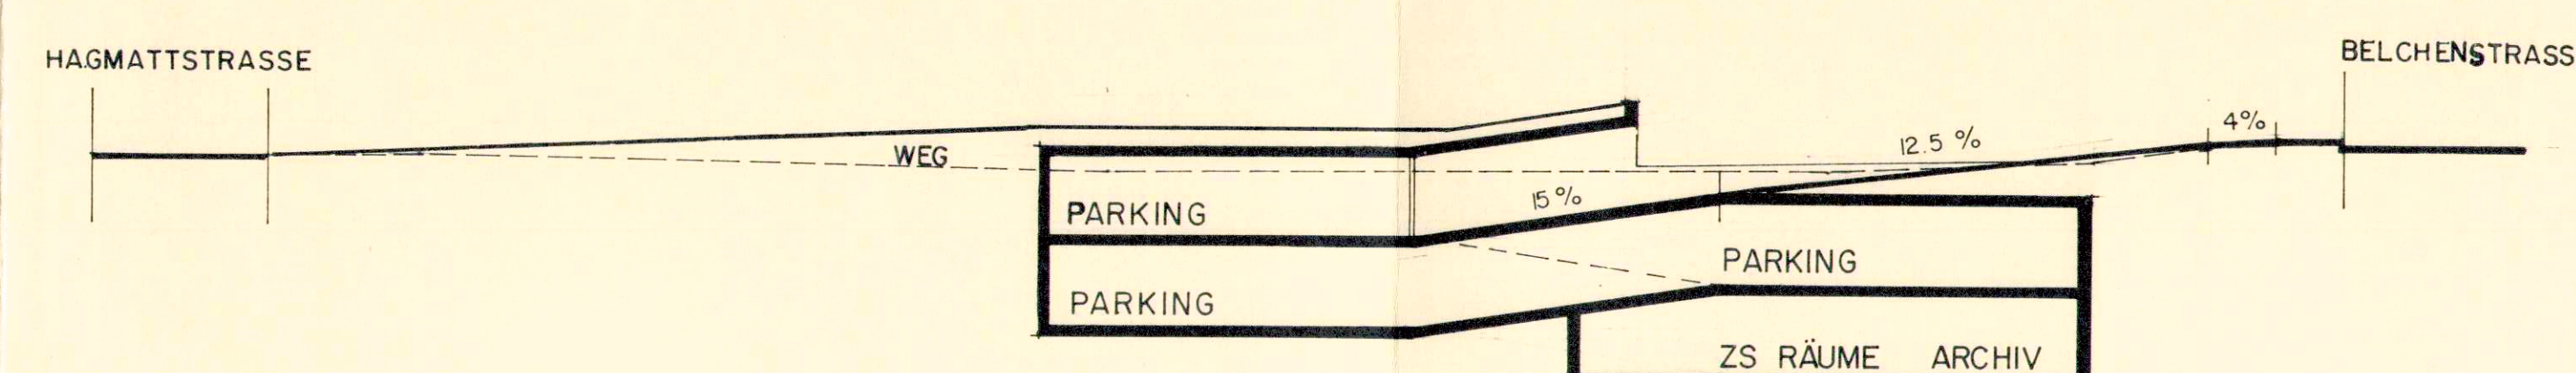

SCHNITT C