

EINWOHNERGEMEINDE OLTEN KT. SOLOTHURN

GESTÄLTUNGSPLAN
FUSTLIGWEG - HÖHENSTRASSE

GB OLTEN NR 866,5020,TEIL 4207,4548

PLAN NR 4 SCHNITTE C, A, B

M 1:200


STADTRAT

BESCHLUSS ZUR PLANAUFLEGE
OFFENTLICHE PLANAUFLEGE
GENEHMIGUNG

AM 10. März 1988
VOM 19. März 1988
AM 28. April 1988

BIS 18. April 1988

FÜR DIE RICHTIGKEIT
OLTEN DEN 5. Mai 1988

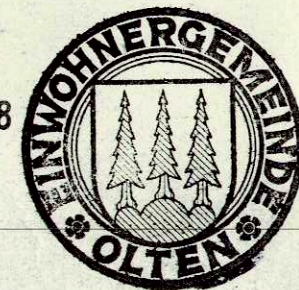

DER STADTAMMANN

DER STADTSCHREIBER


DER REGIERUNGSRAT

Vom Regierungsrat durch heutigen
Beschluss Nr. 2315 genehmigt.

Solothurn, den 16. Aug. 1988

Der Staatsschreiber:


Dr. K. F. F. F.

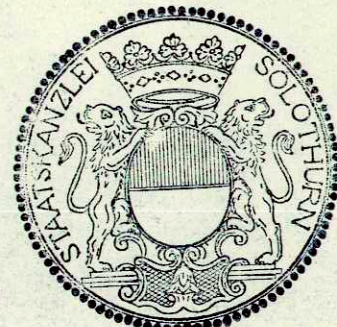


LEGENDE:

----- GEWACHSENES TERRAIN
----- PROJ. TERRAIN


(000.00) BEST. KOTEN
000.00 PROJ. KOTEN

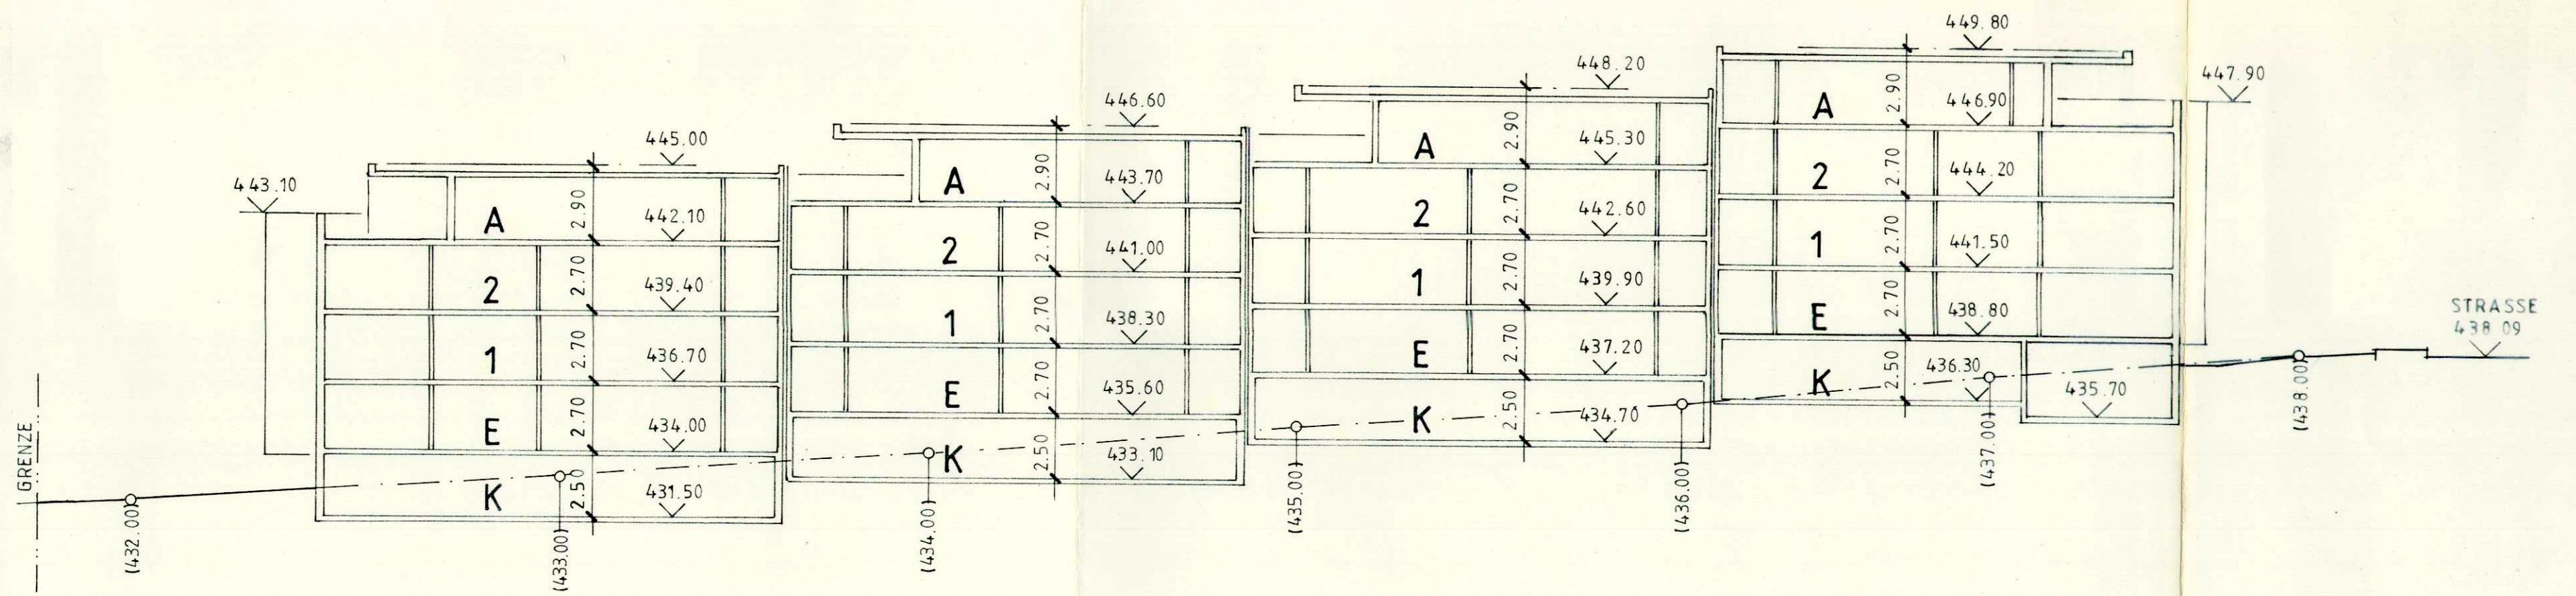

BLOCK C SCHNITT C - C

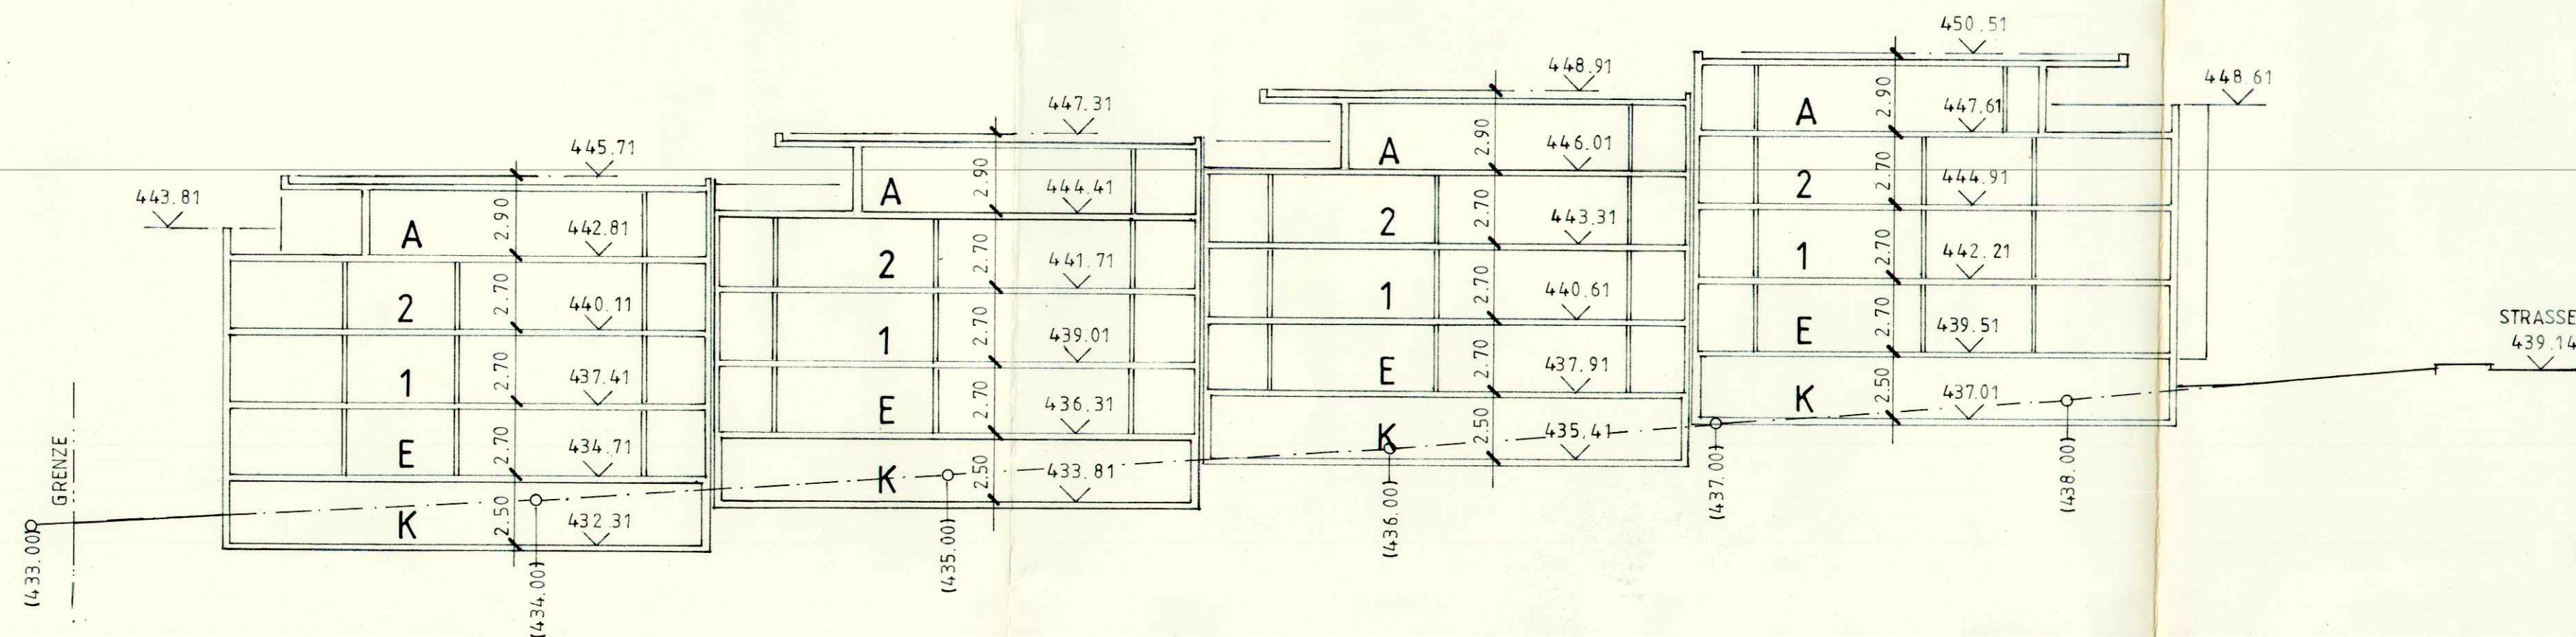

BLOCK A SCHNITT A - A

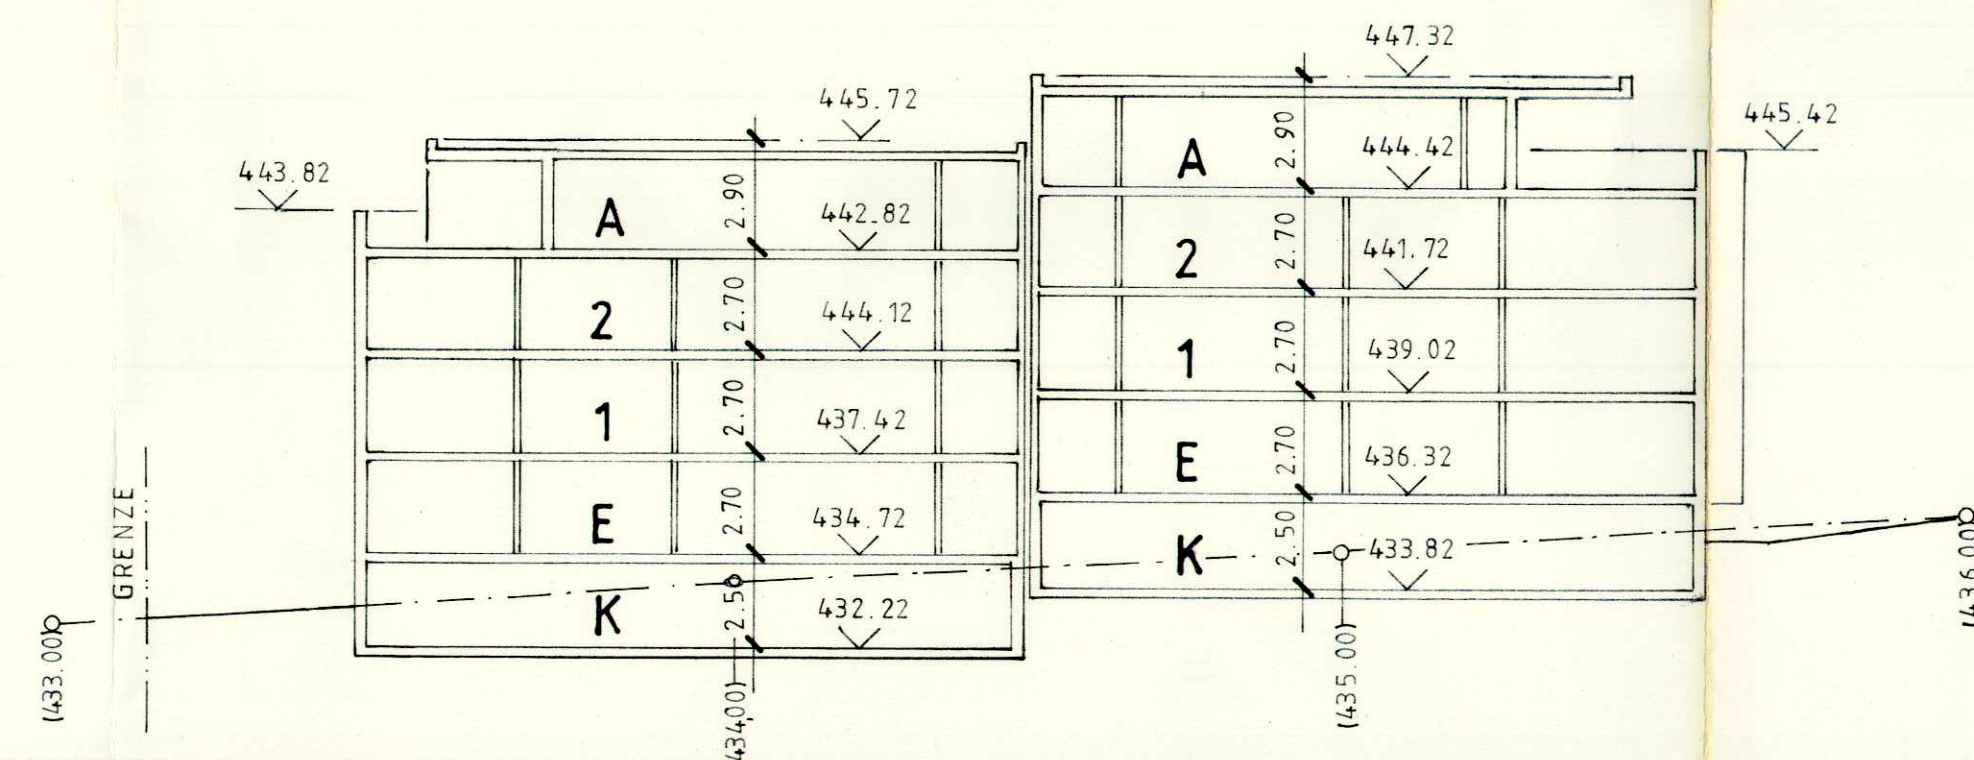

BLOCK B SCHNITT B - B