

Gestaltungsplan Hausmattrain

GB Olten Nr. 1449

Mst. 1:500

Plan Nr. 2 EINSTELLHALLE

Stadtrat:

Beschluss zur Planaufgabe am : 5.5.1988

Oeffentliche Planaufgabe vom : 14.5.1988 bis : 13.6.1988

Genehmigung am : 23.6.1988

Für die Richtigkeit
Olten, den

Der Stadtmann

Der Stadtschreiber

Der Regierungsrat

Vom Regierungsrat durch heutigen
Beschluss Nr. 3003 genehmigt.
Solothurn, den 17. Okt. 1988 19

Der Staatsschreiber:

Dr. K. Finscher




Legende

- Best Bauten
- 2 Geschosse
- 3 Geschosse
- 4 Geschosse

- Umgrenzungslinie
- Proj. Koten Höhe über Meer
- Geltungsbereich

- Privater Fahrverkehr neu
- Oeffentlicher Fussgängerverkehr neu
- Privater Fussgängerverkehr neu
- Oeffentliches Grün
- Privates Grün
- Restaurant
- Kehrichtbereitstellplatz Container
- Bepflanzung

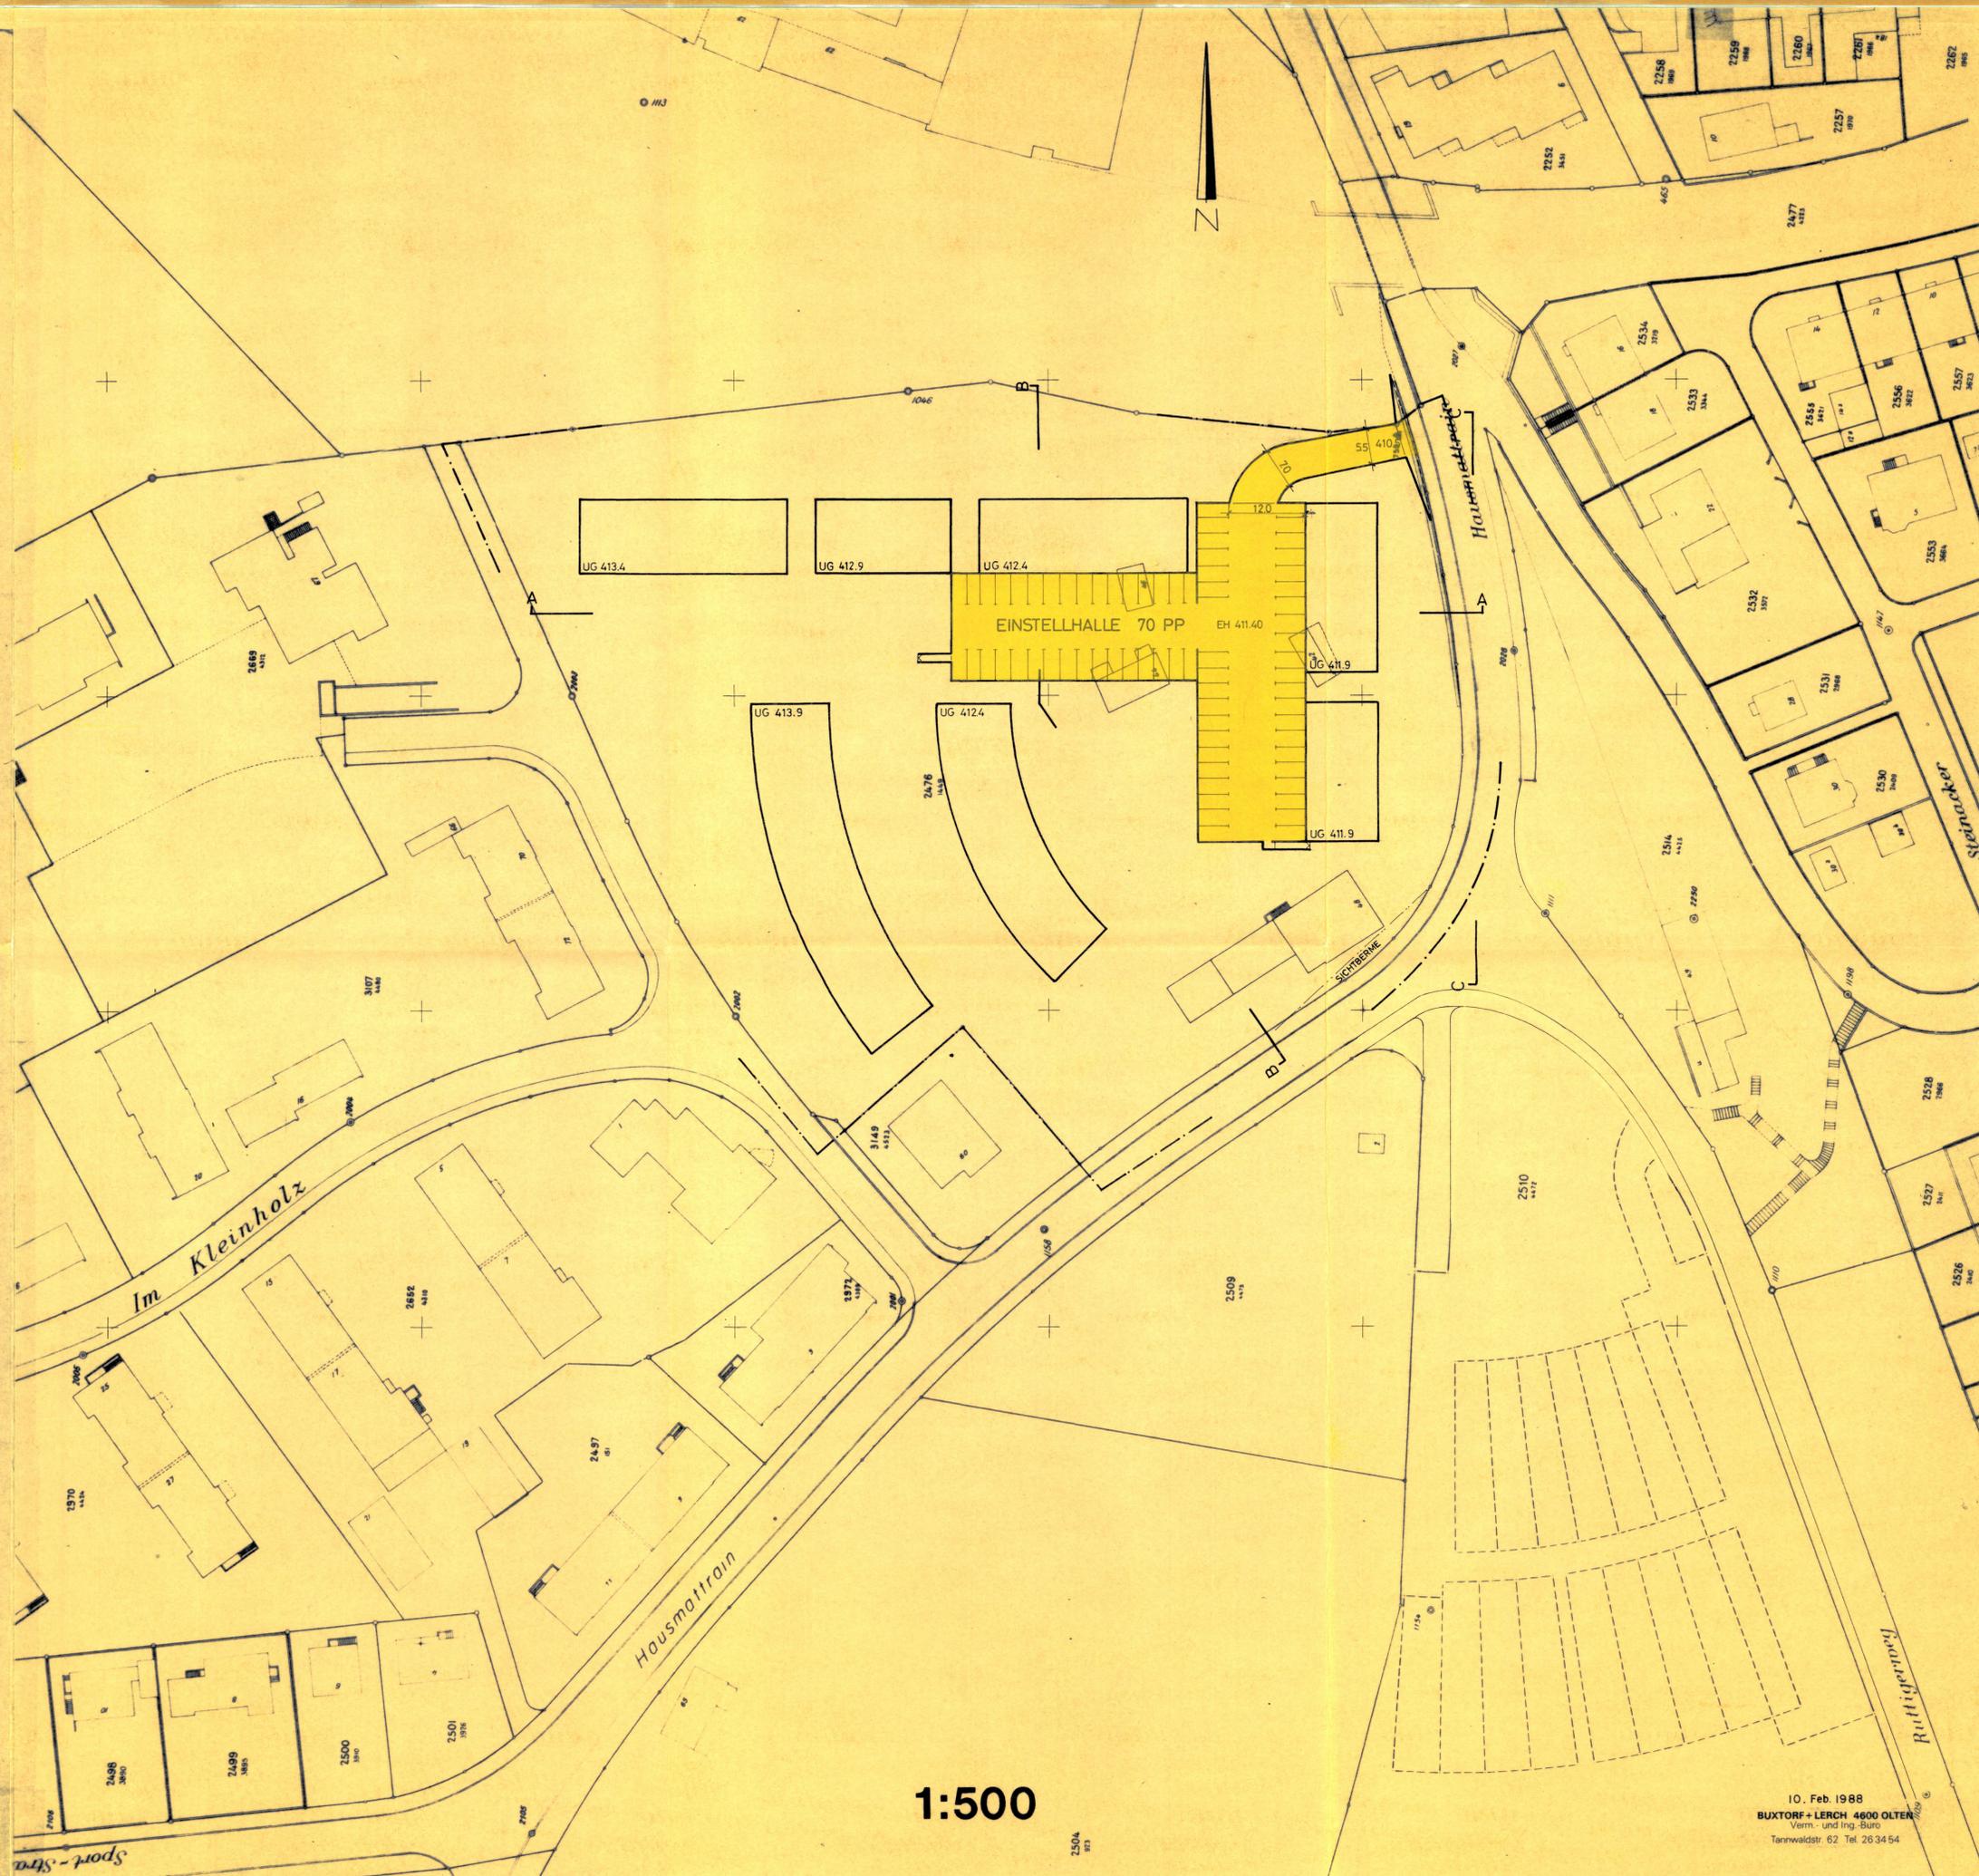

1:500