

Gestaltungsplan
Hausmattrain

GB Olten Nr. 1449

Mst. 1:200
Plan Nr. 3 SCHNITTE


Stadtrat:
Beschluss zur Planauflage am : 5. 5. 1988
Oeffentliche Planauflage vom : 14. 5. 1988 bis : 13. 6. 1988
Genehmigung am : 23. 6. 1988

Für die Richtigkeit
Olten, den

Der Stadtmann :

Der Stadtschreiber :

Der Regierungsrat
Vom Regierungsrat durch heutigen
Beschluss Nr. 3009 genehmigt.
Solothurn, den 17. Okt. 1988-19
Der Staatsschreiber:

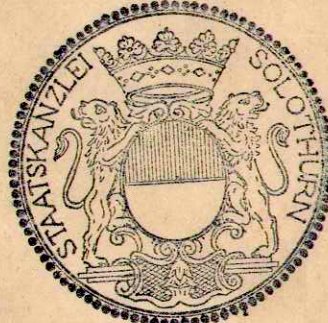


Dr. K. Rühli

Legende


- Best. Bauten
- 2 Geschosse
- 3 Geschosse
- 4 Geschosse

- Umgrenzungslinie
- Proj. Koten Höhe über Meer
- Geltungsbereich

- Privater Fahrverkehr neu
- Oeffentlicher Fussgängerverkehr neu
- Privater Fussgängerverkehr neu
- Oeffentliches Grün
- Privates Grün
- Restaurant
- Kehrrichtbereitstellplatz Container
- Bepflanzung

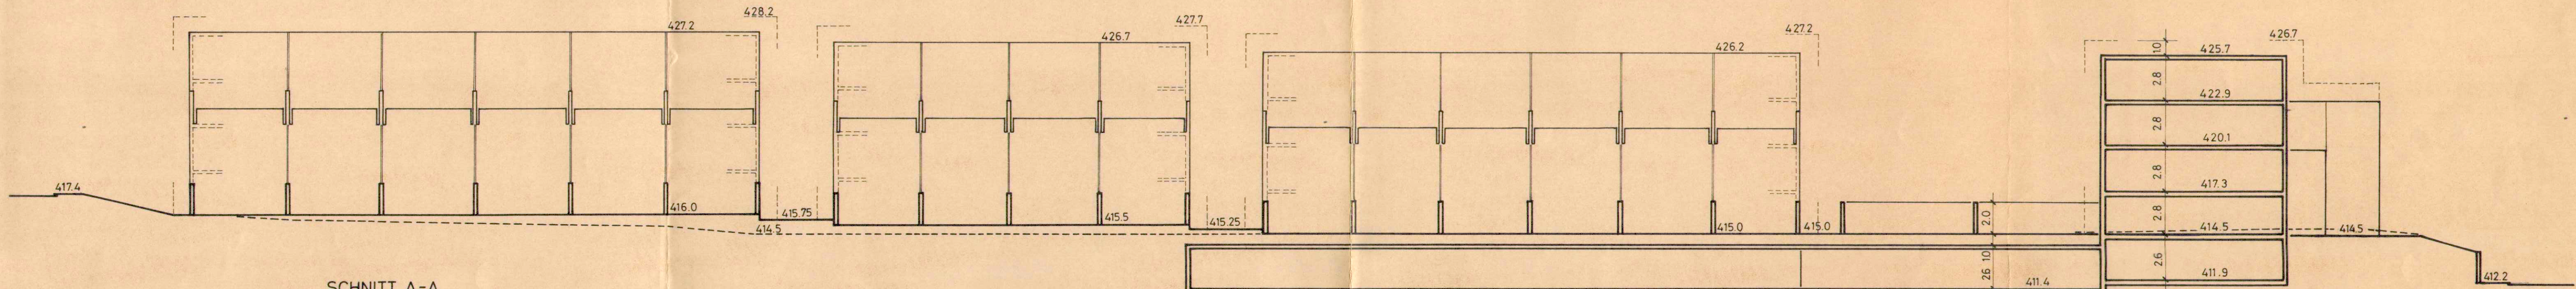

SCHNITT B-B

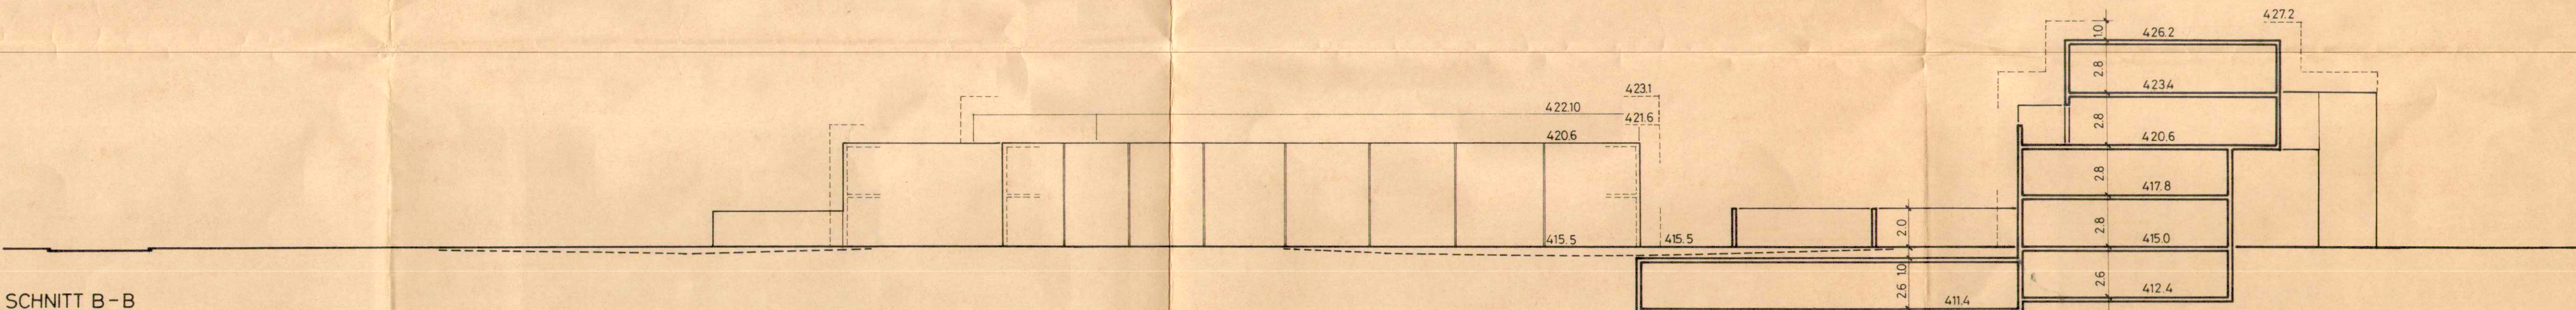

SCHNITT C-C

