

EINWOHNERGEMEINDE OLTEN KANTON SOLOTHURN

GESTALTUNGSPLAN  
BAHNHOFQUAI - BAHNHOFSTRASSE - POSTGASSE -  
UNTERFÜHRUNGSSTRASSE

PLAN NR. 8  
PLANBEZEICHNUNG: FASSADENUMRISSE M 1:200

STADTRAT :  
BESCHLUSS ZUR PLANAUFLAGE 3. SEPT. 1987

ÖFFENTLICHE PLANAUFLAGE  
VOM: 12. SEPT. 1987 BIS: 12. OKT. 1987

GENEHMIGT DURCH DEN STADTRAT: 28.4.1988 / 13.10.1988

FÜR DIE RICHTIGKEIT  
OLTEN, DEN 12. Jan. 1989

DER STADTAMMANN:



DER STADTSCHREIBER:

DER REGIERUNGSRAT:  
Vom Regierungsrat durch heutigen  
Beschluss Nr. 3463 genehmigt.  
Solothurn, den 28. NOV. 1988




Der Staatschreiber:


Dr. K. Fuchs

LEGENDE :

- UMGRENZUNGSLINIE NEU
- UMGRENZUNGSLINIE NEU / GEPLANT

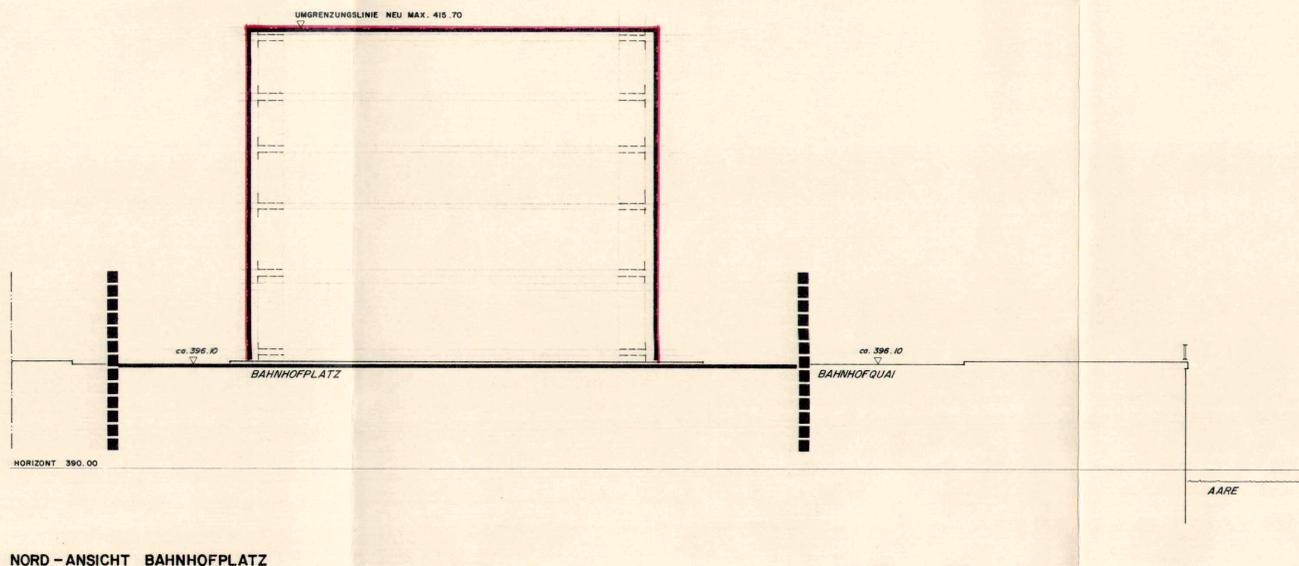

NORD - ANSICHT BAHNHOFPLATZ

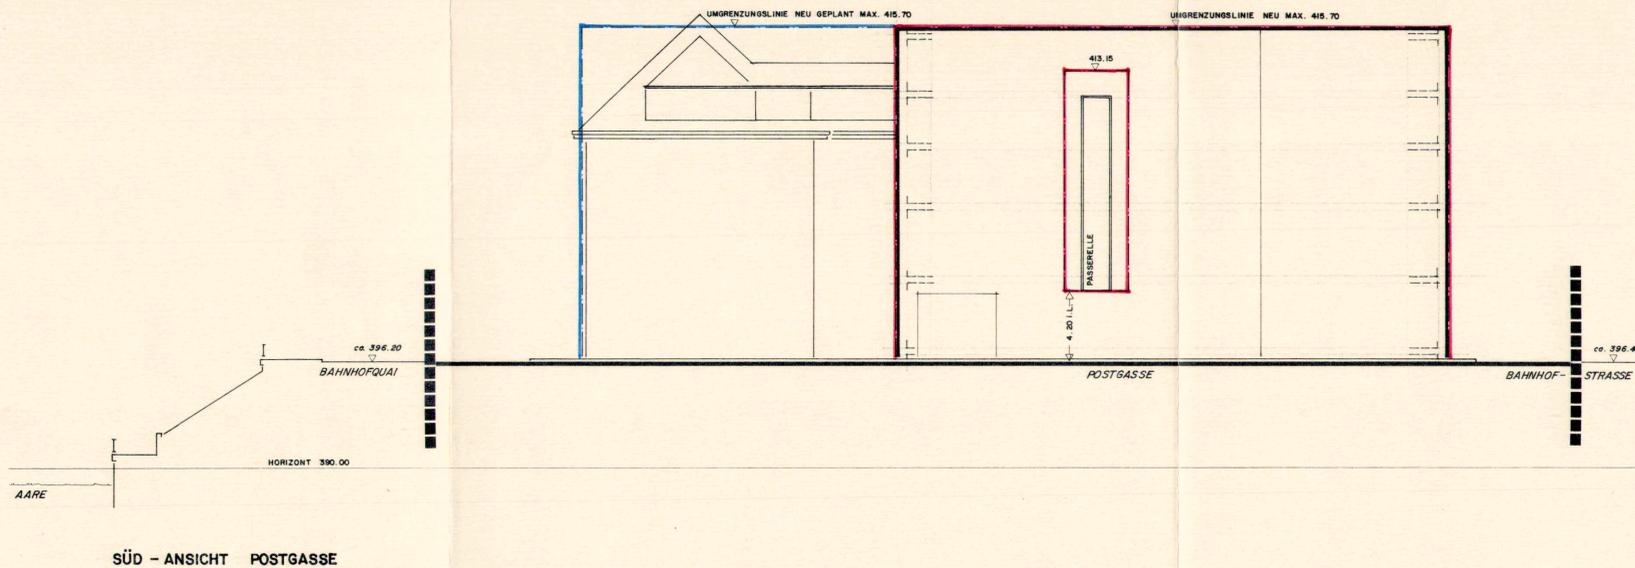

SÜD - ANSICHT POSTGASSE