

EINWOHNERGEMEINDEN OLTEN, STARRKIRCH KT. SO

GESTALTUNGSPLAN AARAUERSTRASSE

GB OLTEN NR. 892, 4751, 4753, 4587, GB STARRKIRCH NR. 31

NR. PLAN
4 EINSTELLHALLE 1:200

GEMEINDE OLTEN : STADTRAT BESCHLUSS ZUR PLANAUFLEGE : 25. 11. 1982
GEMEINDE STARRKIRCH : GEMEINDERAT BESCHLUSS ZUR PLANAUFLEGE :

OFFENTLICHE PLANAUFLEGE VOM : 28. 1. 1982 BIS : 28. 2. 1982

GENEHMIGT DURCH DEN STADTRAT : 16. 6. 1982 / 13. OKT. 1988
GENEHMIGT DURCH DEN GEMEINDERAT :



FÜR DIE RICHTIGKEIT :
DER STADTMANN :
DER STADTSCHREIBER :


FÜR DIE RICHTIGKEIT :
DER GEMEINDEAMMANN :
DER GEMEINDESCHREIBER :

DER REGIERUNGSRAT :
Vom Regierungsrat durch heutigen Beschluss Nr. 285 genehmigt.
Solothurn, den 23. Jan. 1989 19
Der Staatschreiber:
Dr. K. Fuchsche



LEGENDE

- PRIVATER FAHRVERKEHR
- PRIVATER FAHRVERKEHR GEDECKT

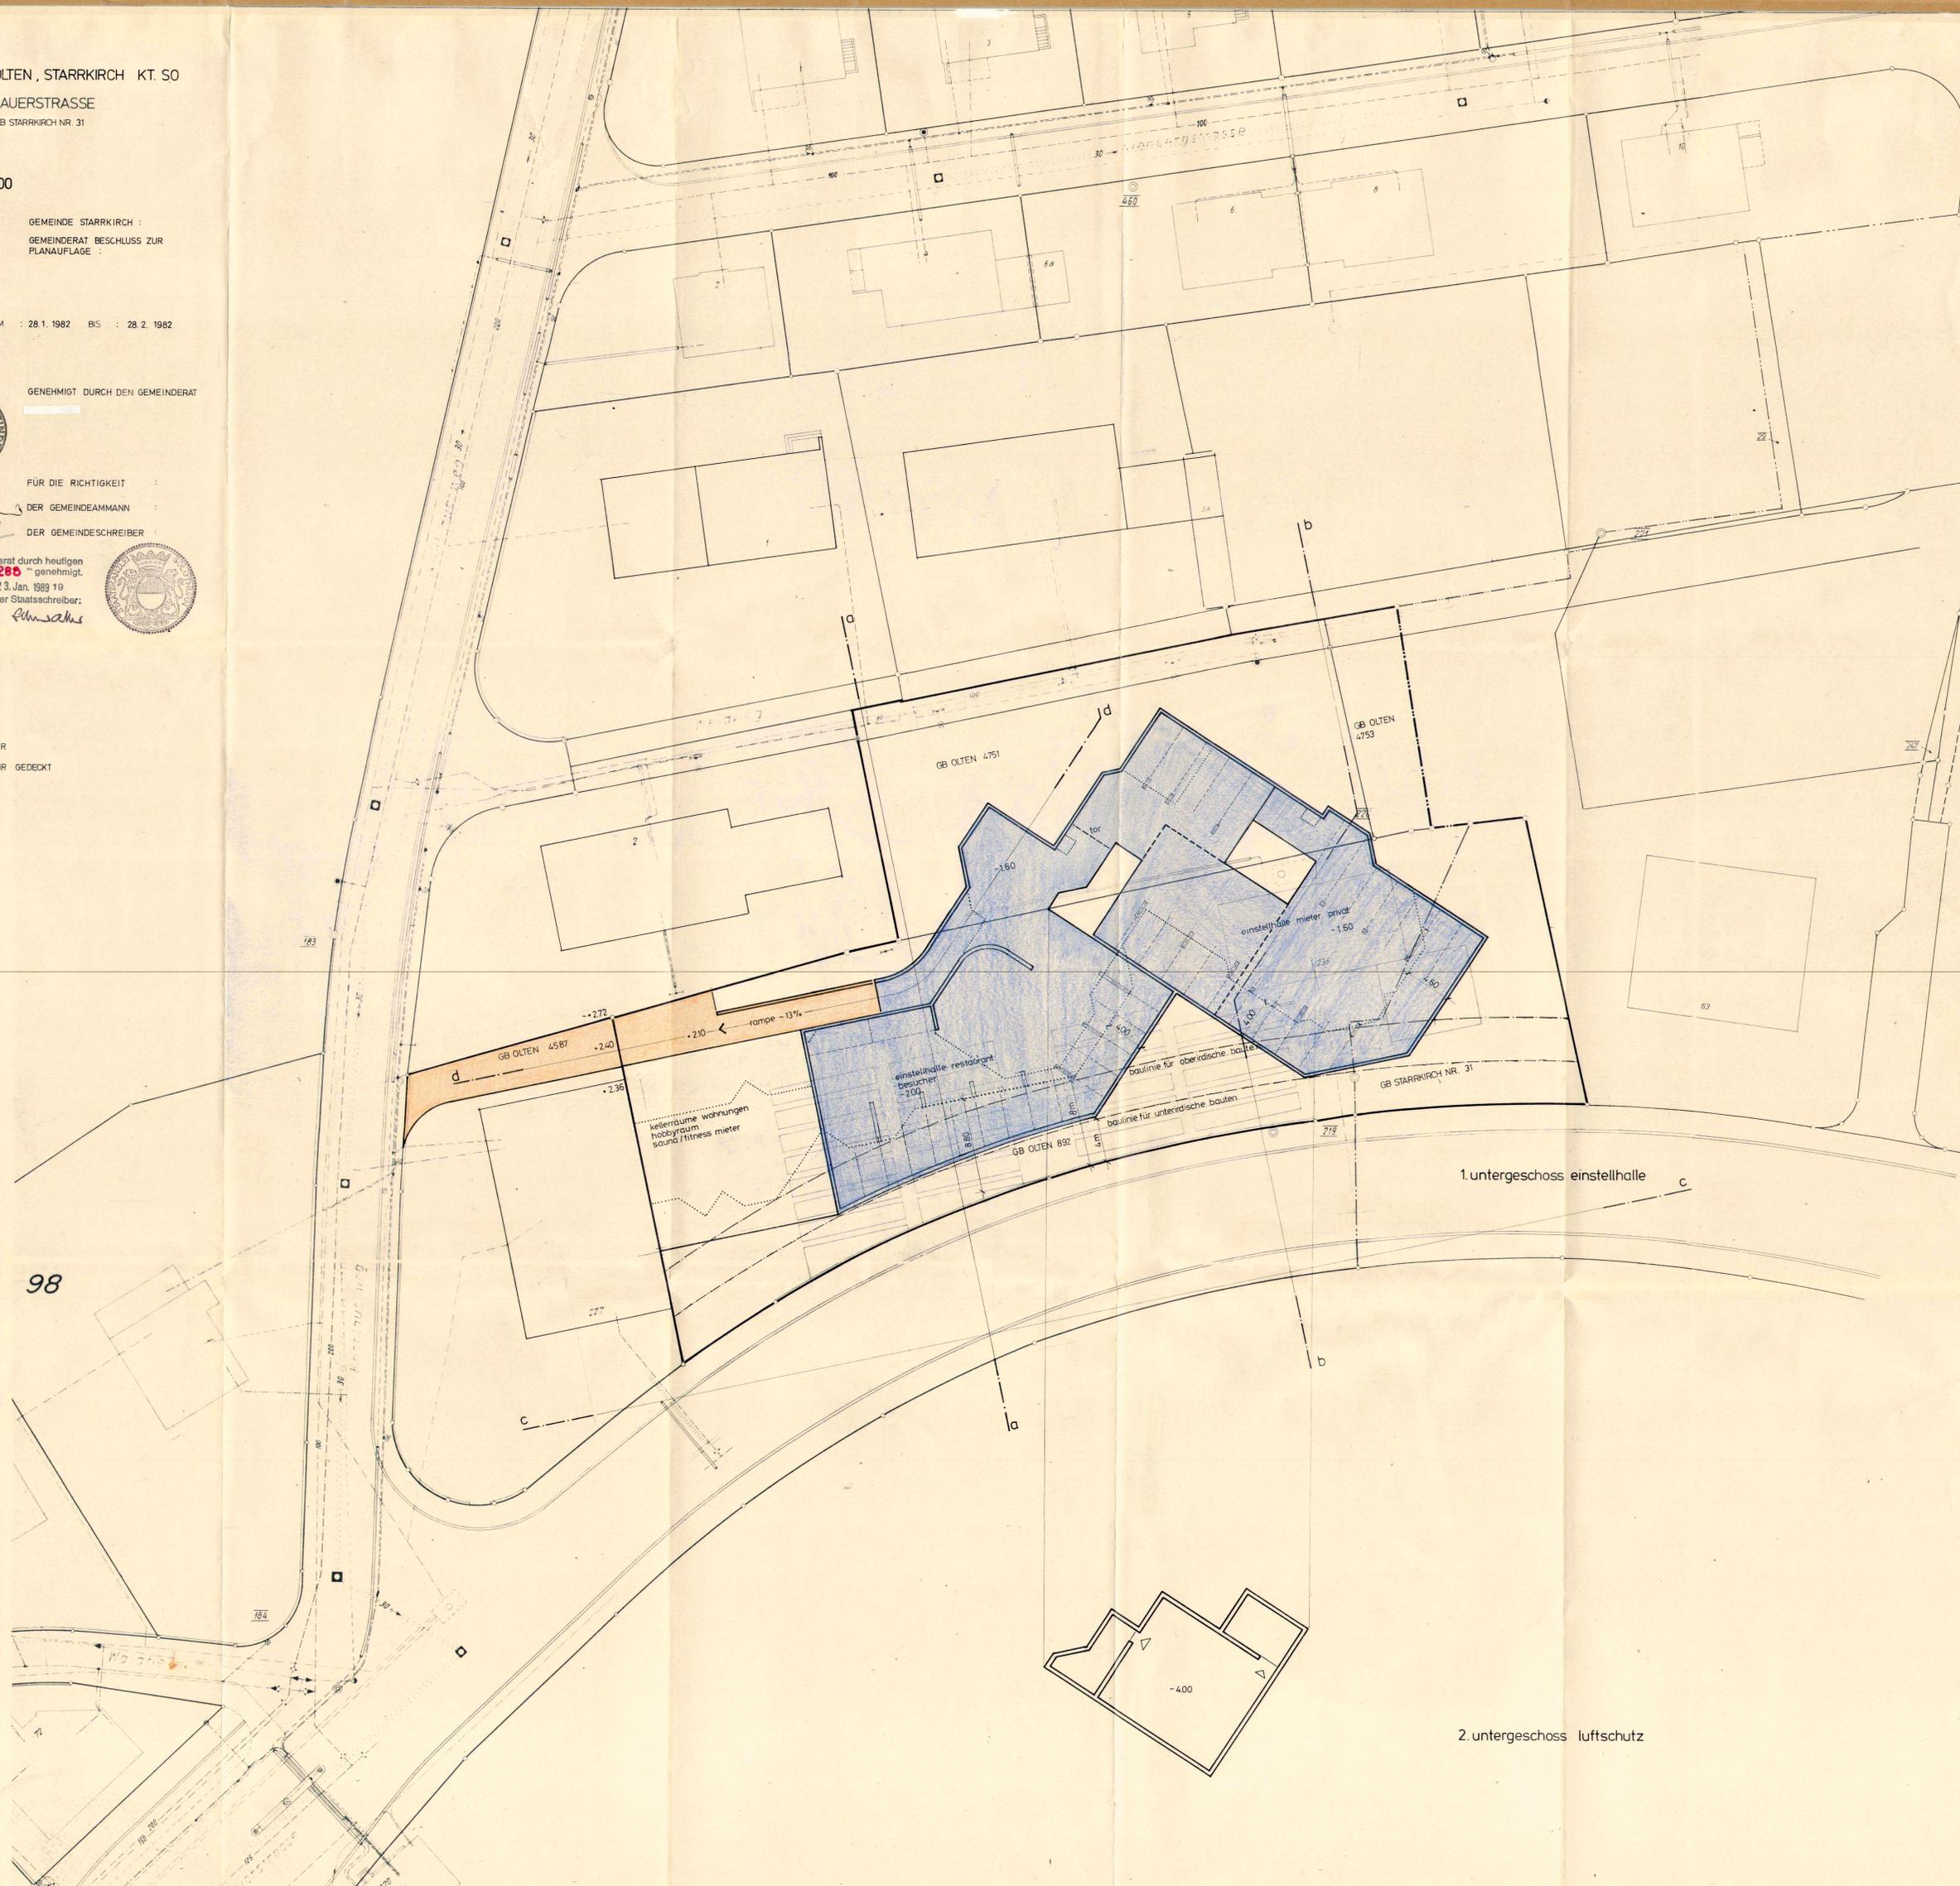

1. untergeschoss einstellhalle

2. untergeschoss luftschutz

98