

EINWOHNERGEMEINDE OLTEN

KT. SOLOTHURN

GESTALTUNGSPLAN SOLOTHURNERSTRASSE

GB OLTEN NR. 1437 UND TEILE VON 3898,312
PLAN NR. 2 SCHNITTE, ANSICHT 1:200

STADTRAT
BESCHLUSS ZUR PLANAUFLAGE AM : 9.6.1988
OEFFENTLICHE PLANAUFLAGE VOM : 17.9.1988 BIS : 17.10.1988
GENEMIGUNG AM : 27.10.1988

FÜR DIE RICHTIGKEIT
OLTEN, DEN 17. Juli 1989




DER STADTAMMANN :

DER STADTSCHREIBER-St.


SOLOTHURN, DEN

DER REGIERUNGSRAT :


Vom Regierungsrat durch heutigen
Beschluss Nr. 635 genehmigt.
Solothurn, den 28. Feb. 1989
Der Staatsschreiber:

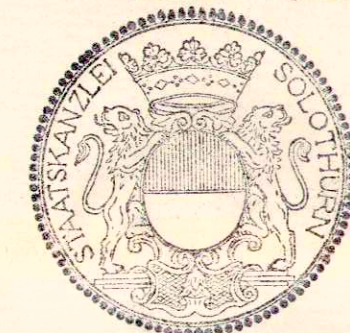


Dr. K. F. Fuchs

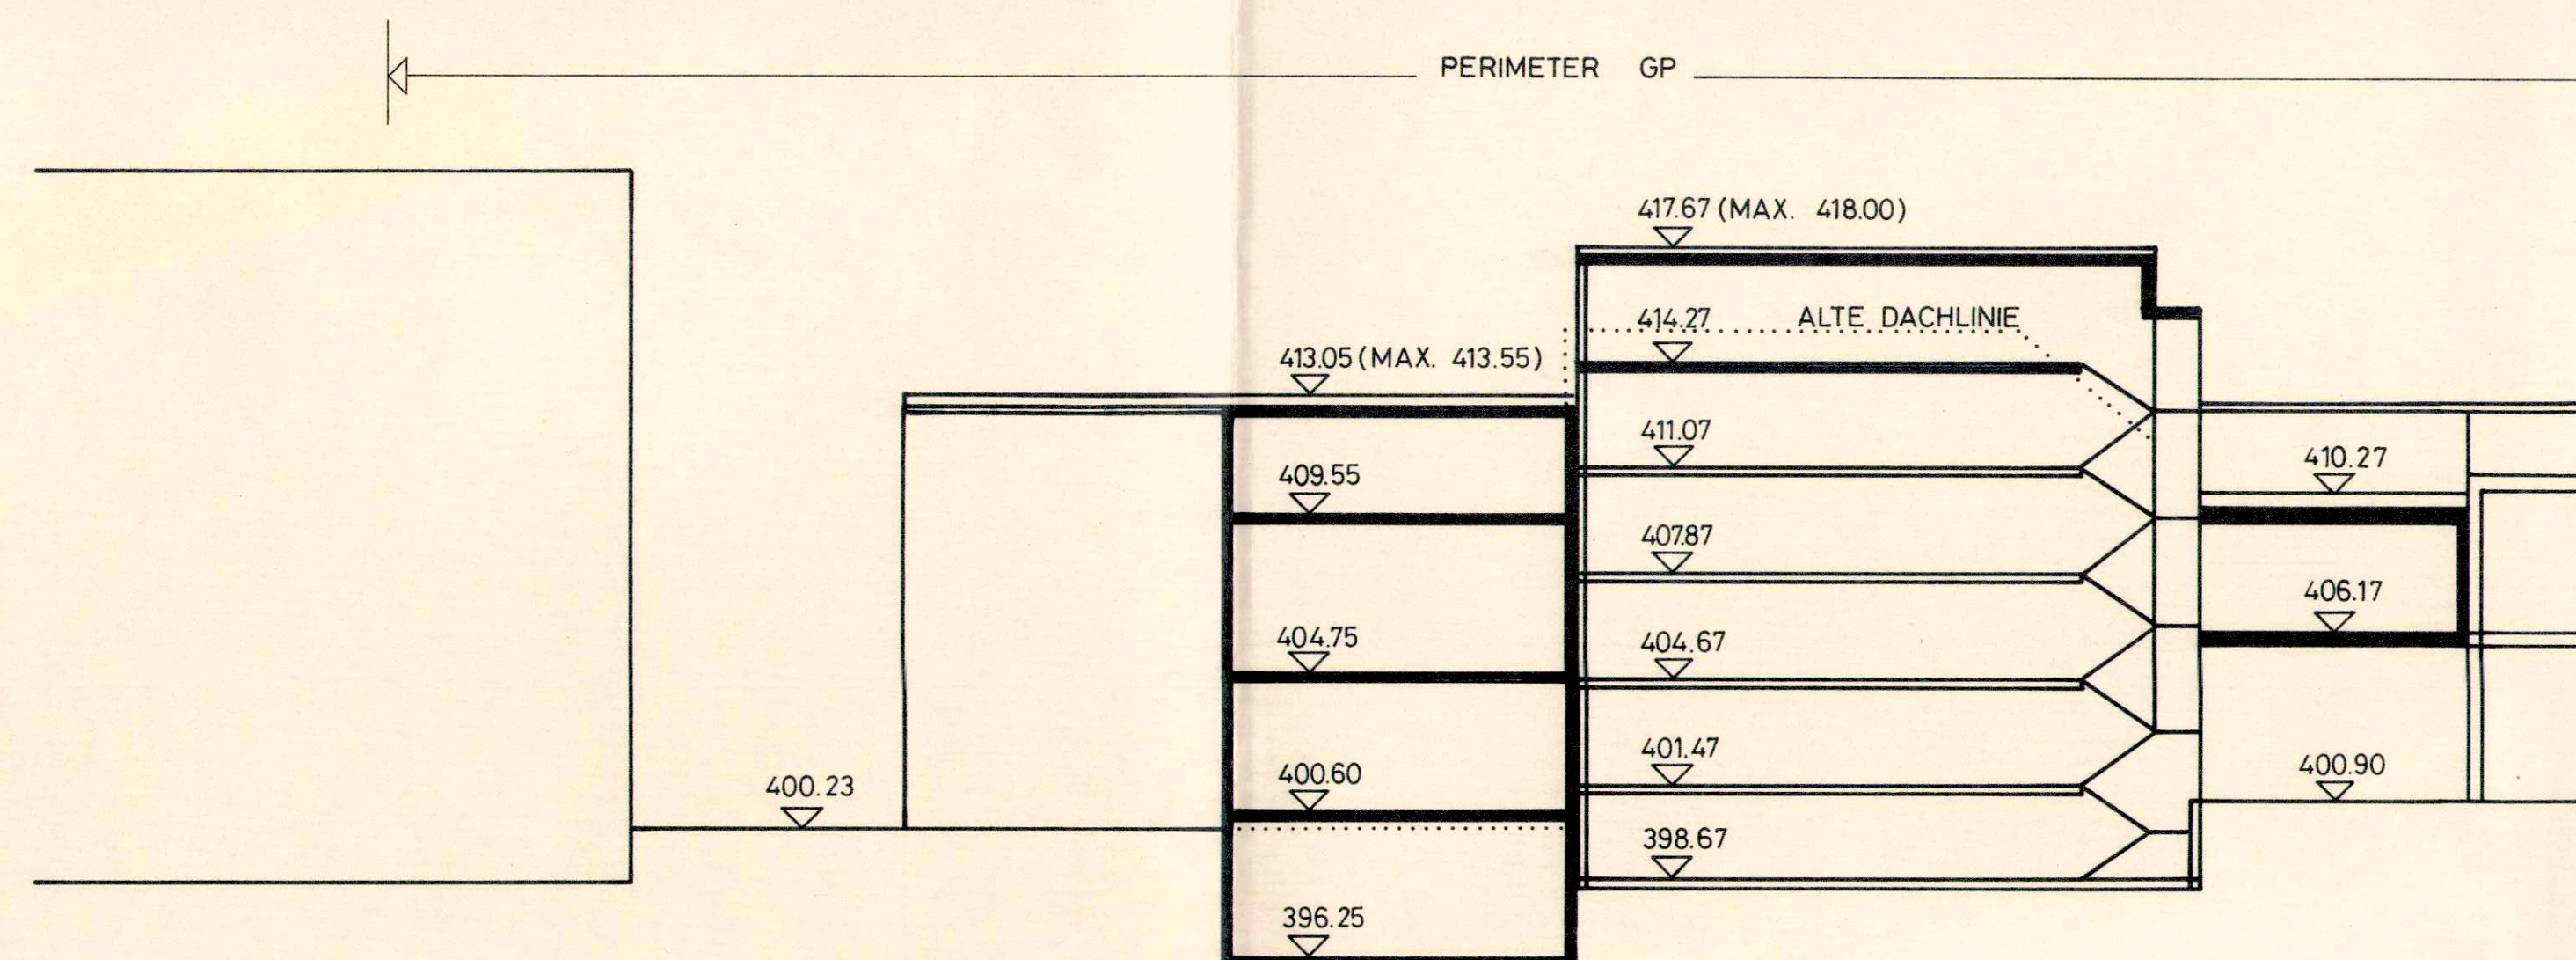

SCHNITT A-A

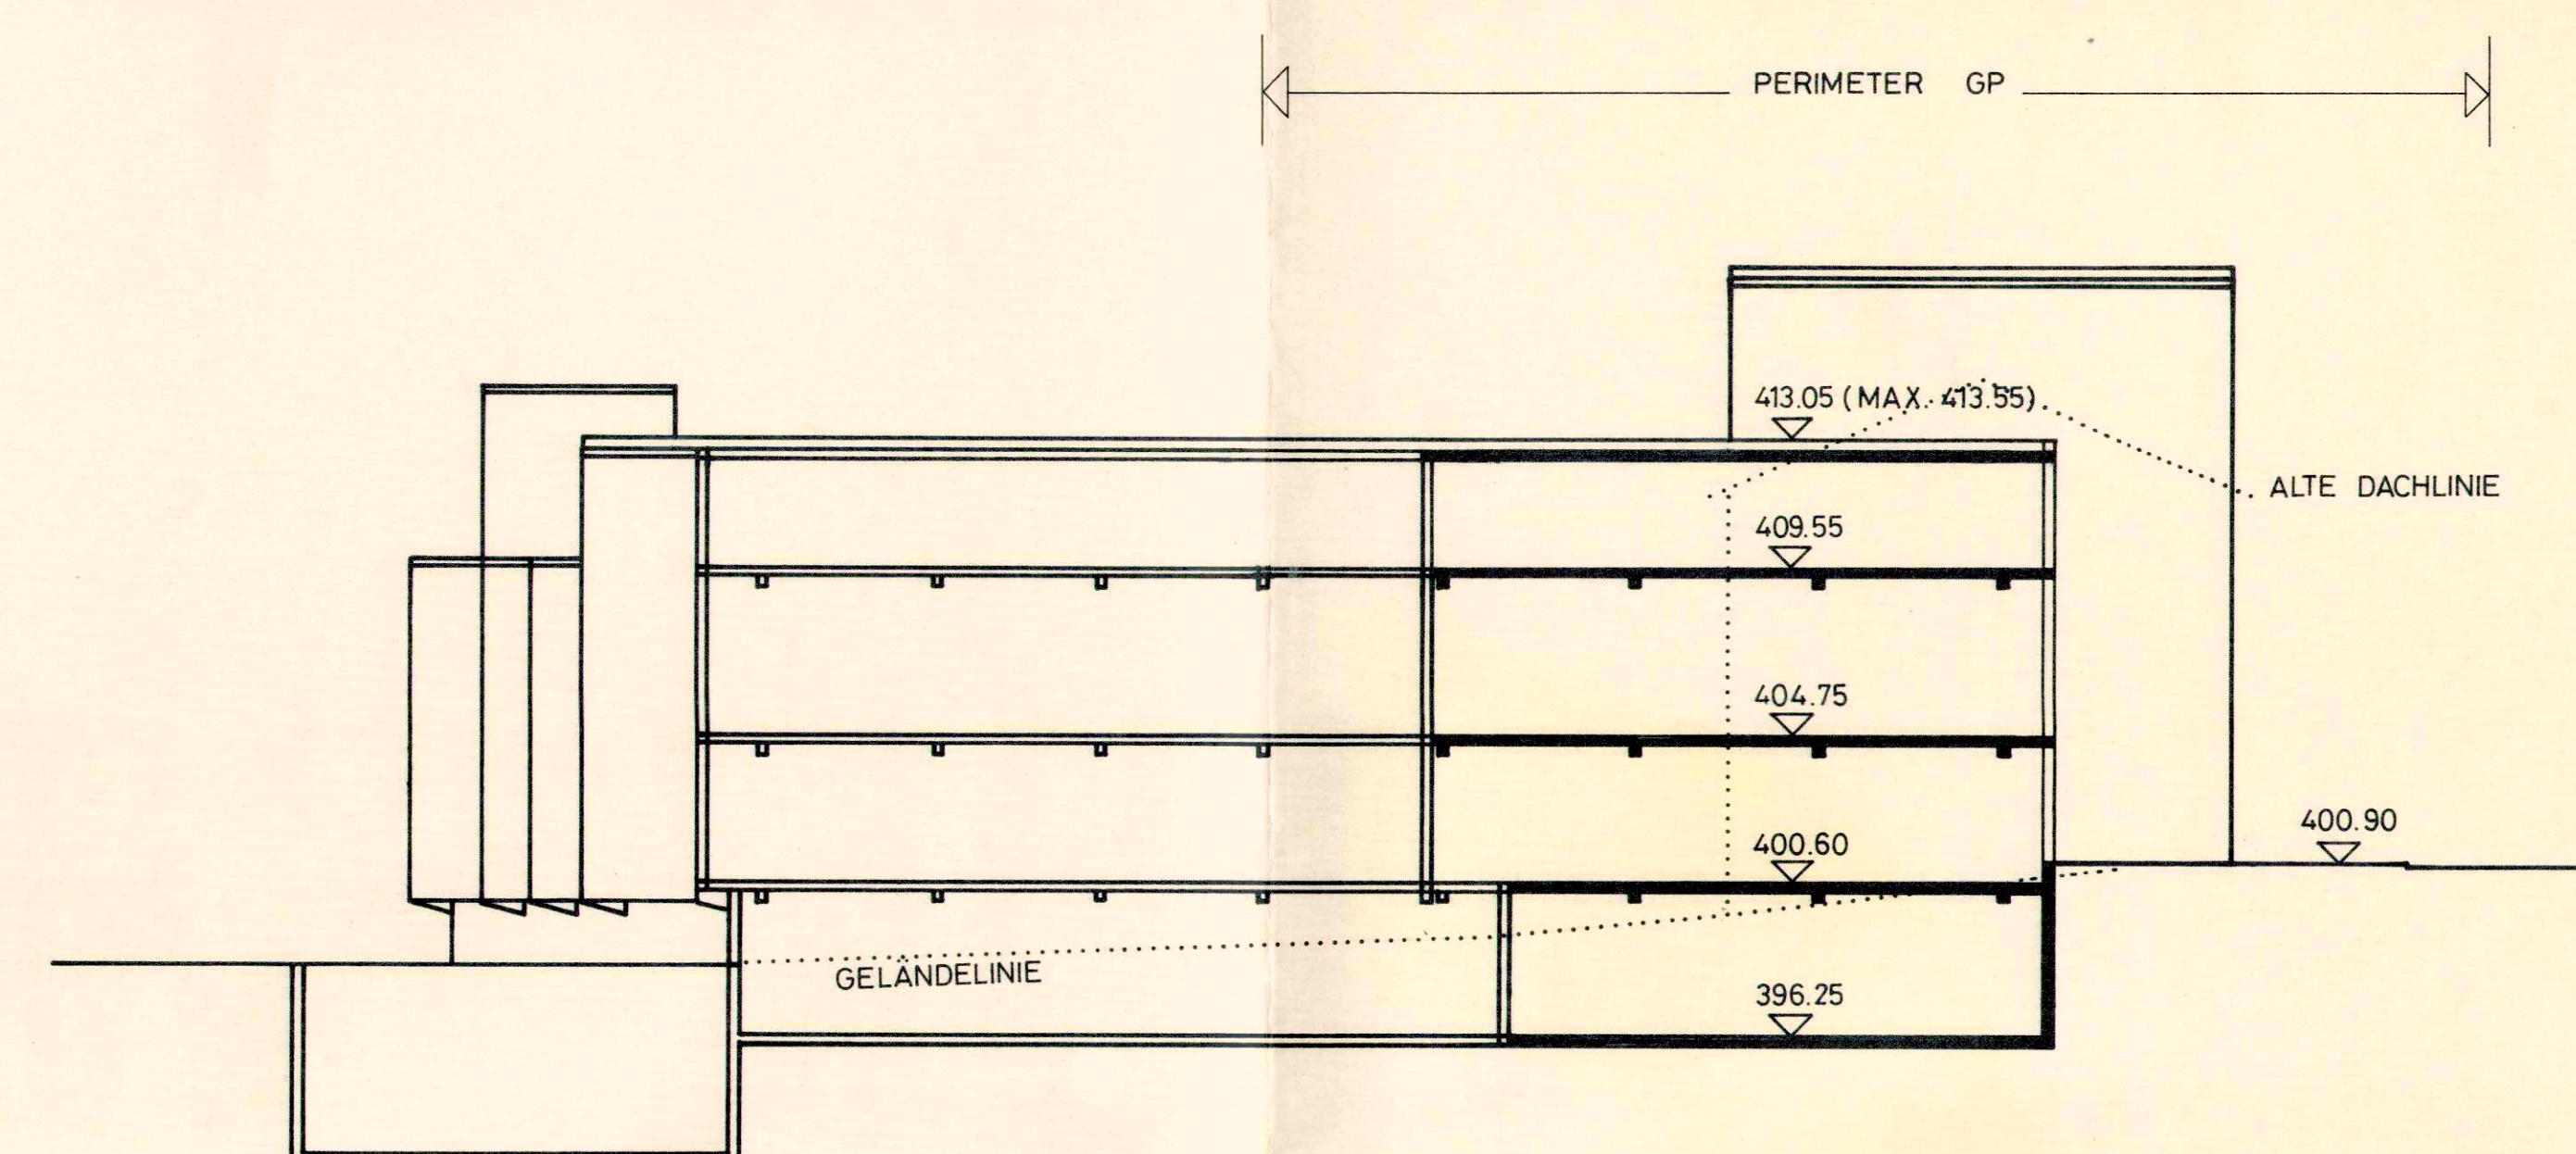

SCHNITT B-B

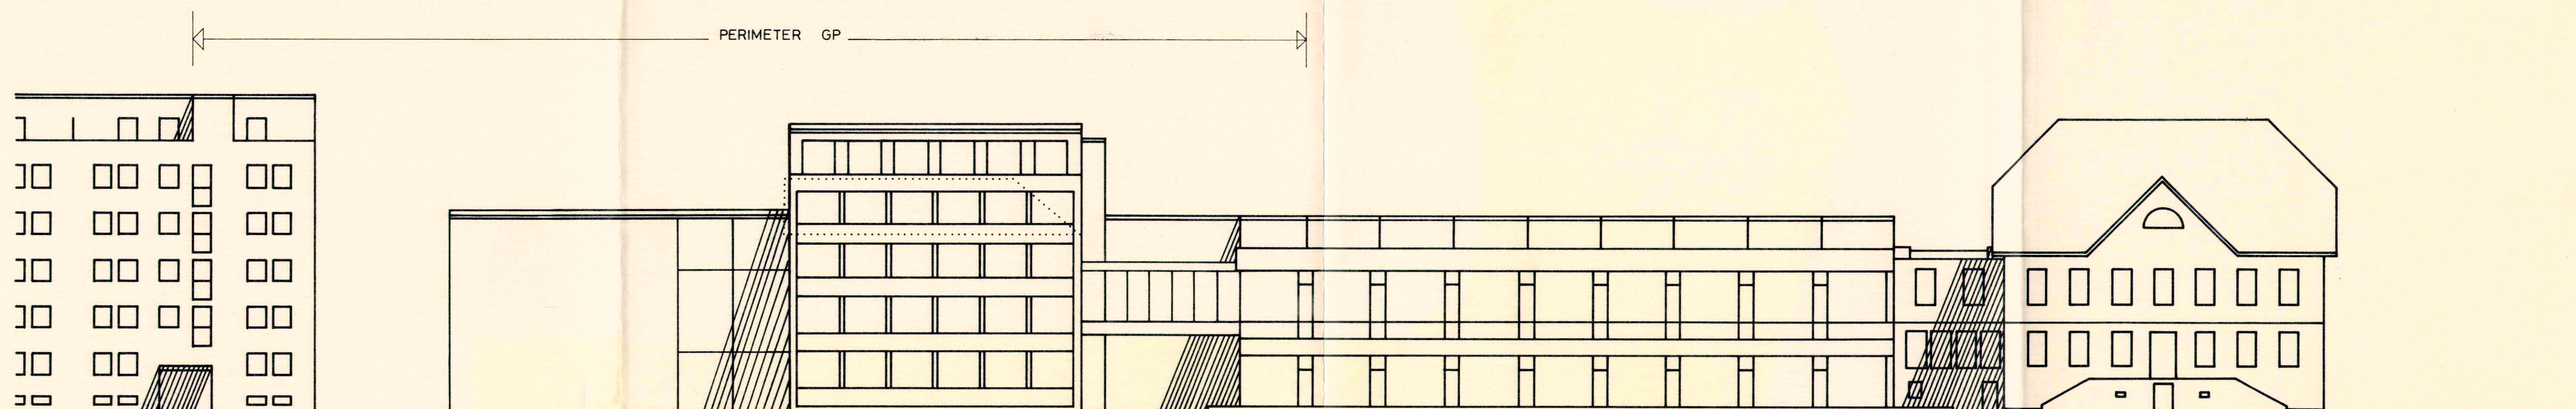

ANSICHT SOLOTHURNERSTRASSE