

EINWOHNERGEMEINDE OLTEN

KANTON SOLOTHURN

GESTALTUNGSPLAN

Jurastrasse - Spitalstrasse - Belchenstrasse - Amthausquai

PLAN NR. 2

SCHNITTE A-A, B-B 1:200

STADTRAT:
BESCHLUSS ZUR PLANAUFSLAGE AM : 16.3.1989
OEFFENTLICHE PLANAUFSLAGE VOM : 28.3.1989 BIS 26.4.1989
GENEHMIGUNG : 8.2.1990

FUER DIE RICHTIGKEIT
OLTEN, DEN 19. Feb. 1990



DER STADTAMMANN:


DER STADTSCHREIBER:

DER REGIERUNGSRAT:


Vom Regierungsrat durch heutigen
Beschluss Nr. 1574 genehmigt.
Solothurn, den 15. Mai 1990
Der Staatsschreiber:



Dr. K. Fehrschke

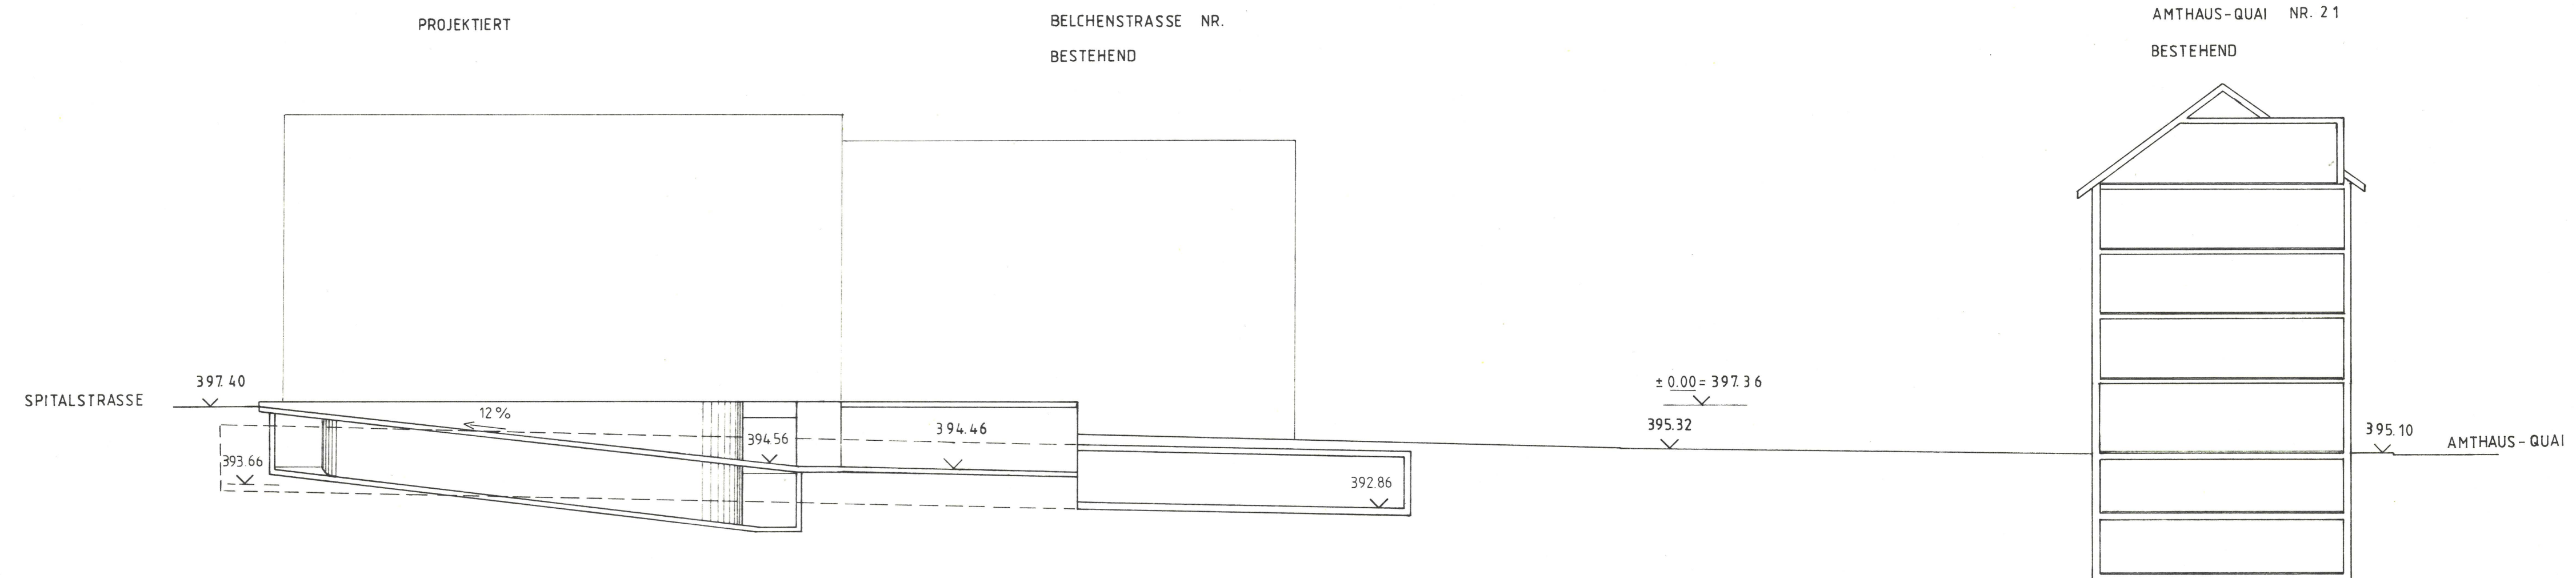

SCHNITT A-A

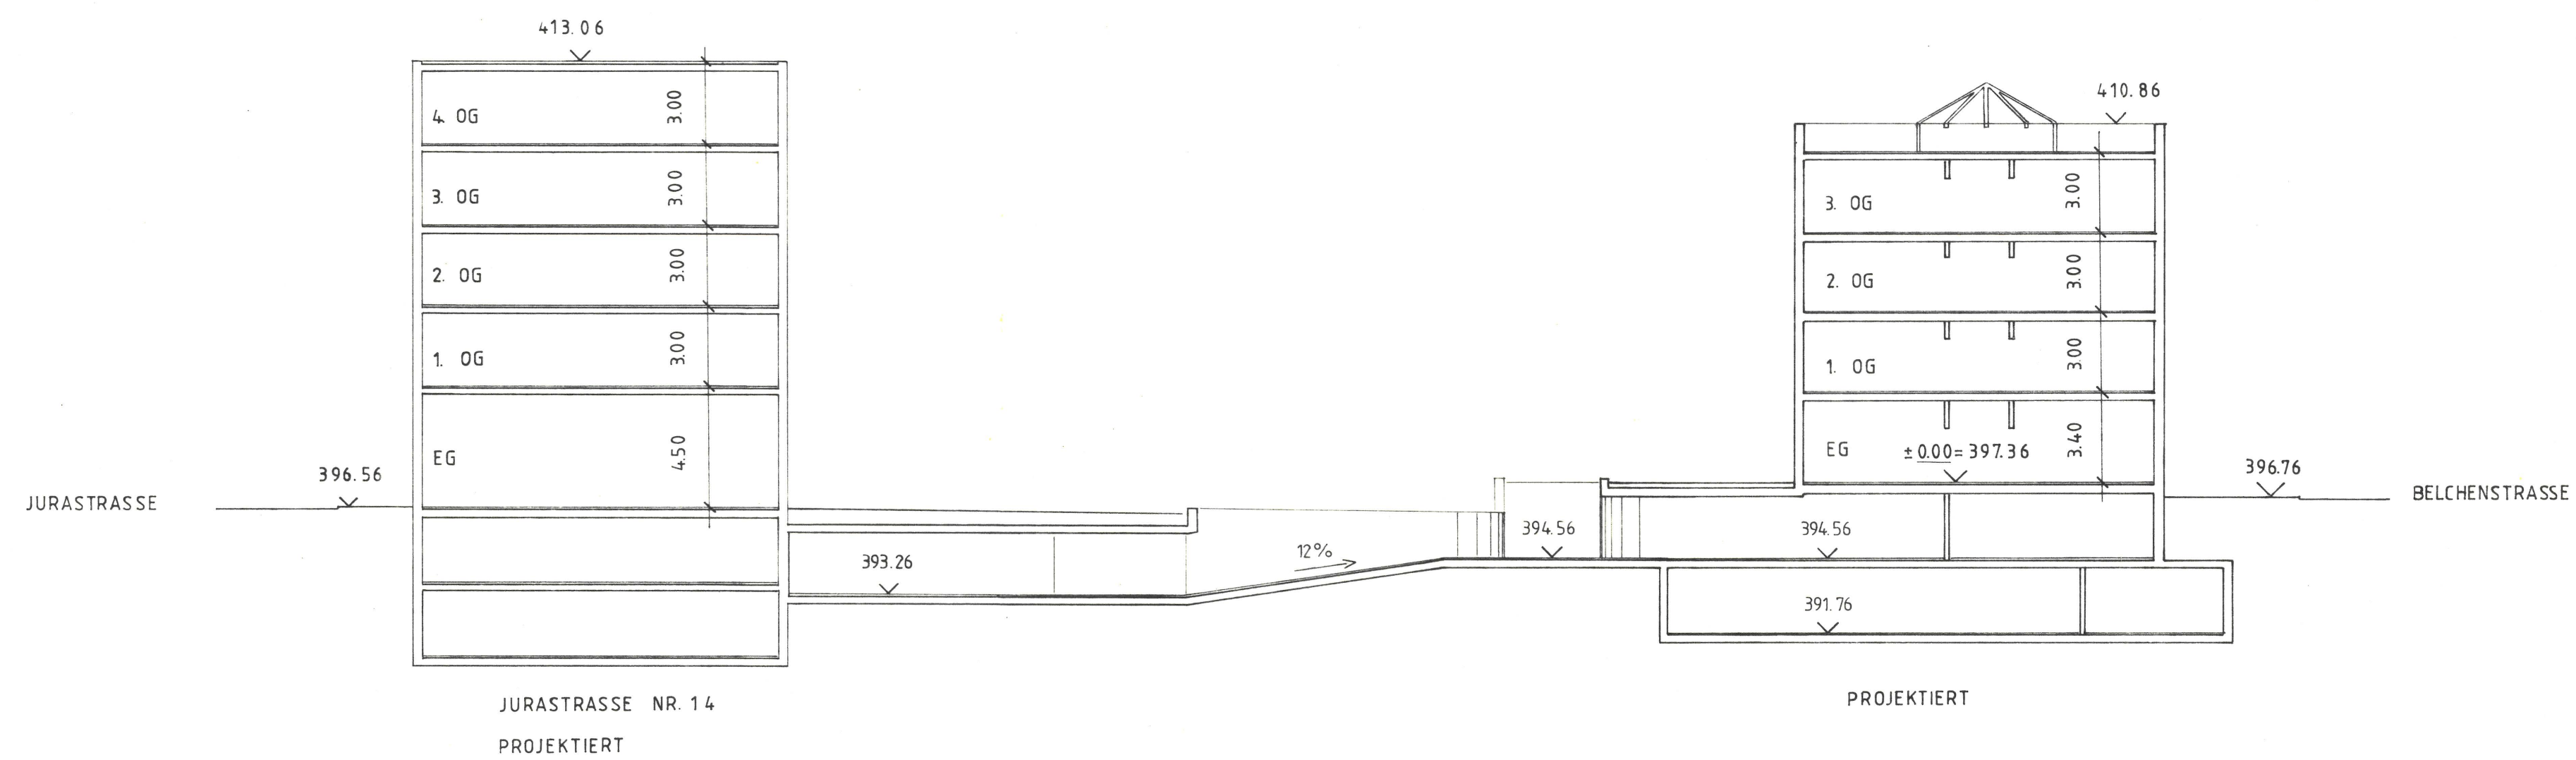

SCHNITT B-B