


EINWOHNERGEMEINDE OLTEN KT. SOLOTHURN
ABÄNDERUNG
GESTALTUNGSPLAN
SOLOTHURNERSTRASSE
GB OLTEN NR. 1437 UND TEILE VON 3898,312
PLAN NR. 2 SCHNITTE, ANSICHT 1:200


STADTRAT
BESCHLUSS ZUR PLANAUFLAGE AM 20.12.1990
OEFFENTLICHE PLANAUFLAGE VOM 11.1.1991 BIS 11.2.1991
GENEMIGUNG AM 21.2.1991

FÜR DIE RICHTIGKEIT
OLTEN, DEN 28. Feb. 1991
DER STADTAMMANN:
DER STADTSCHREIBER:
SOLOTHURN, DEN
DER REGIERUNGSRAT:

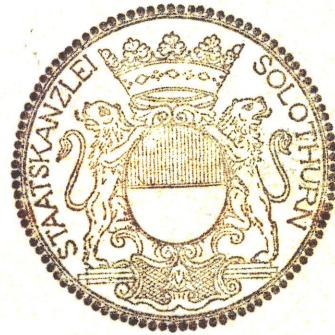


Vom Regierungsrat durch heutigen
Beschluss Nr. 1121 genehmigt.
Solothurn, den 8. APRIL 1991
Der Staatsschreiber:


Dr. K. Elmacher

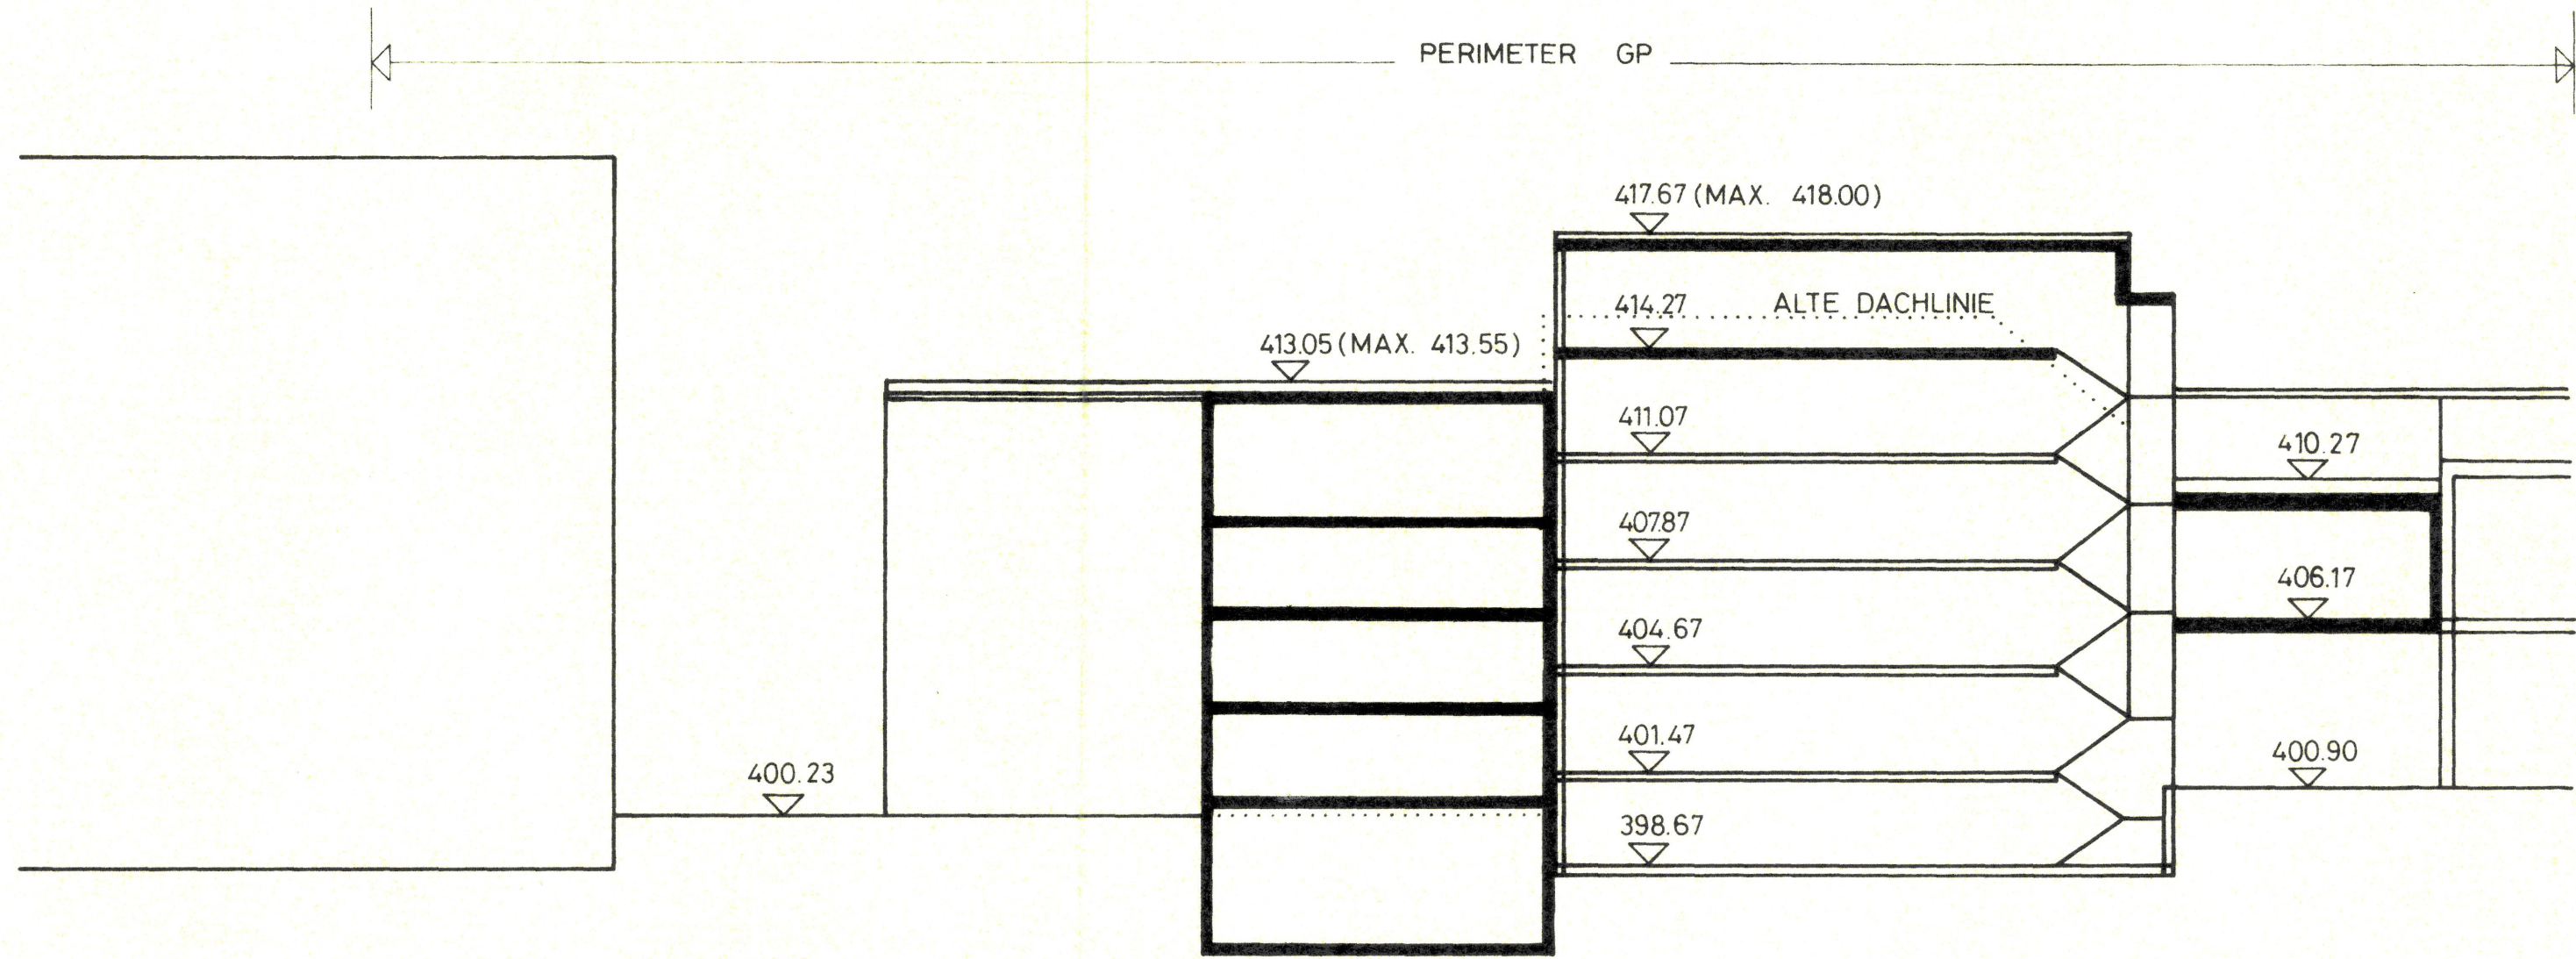

SCHNITT A-A

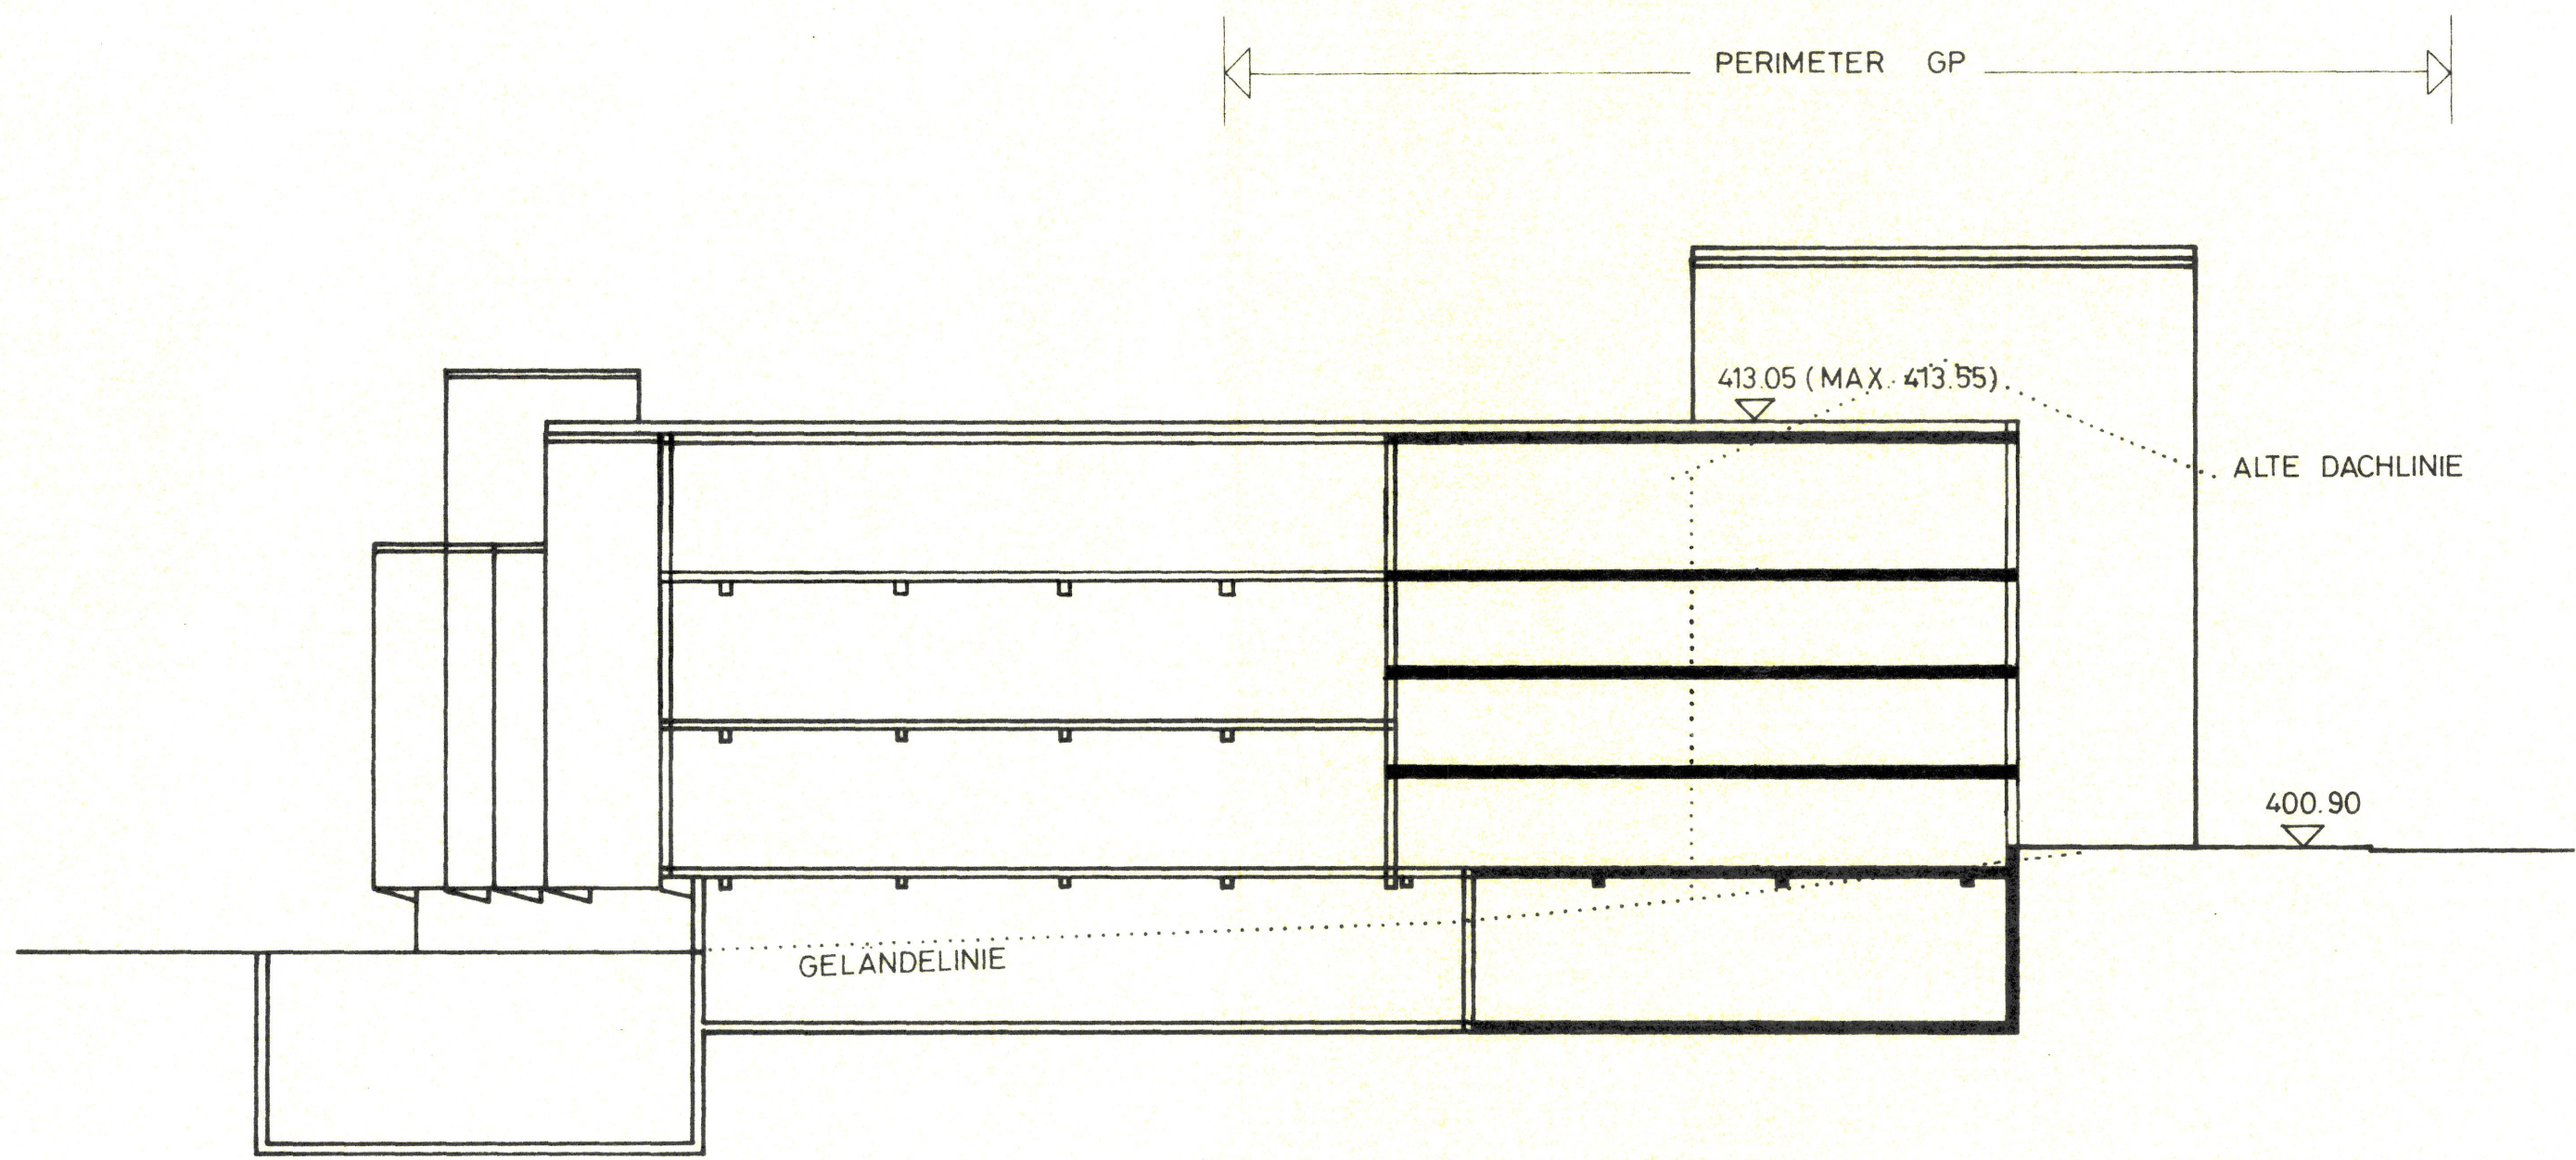

SCHNITT B-B

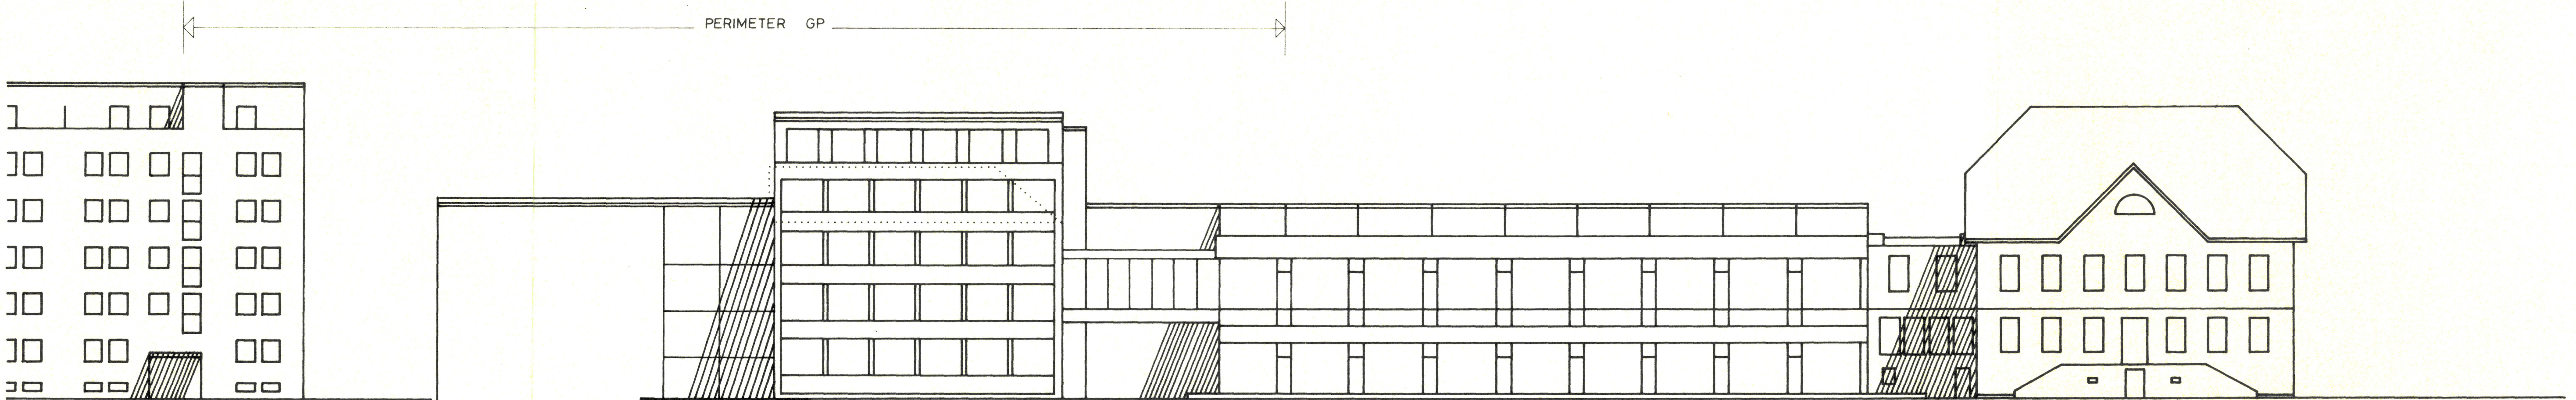

ANSICHT SOLOTHURNERSTRASSE