

EINWOHNERGEMEINDE OLTEN KT. SOLOTHURN
GESTALTUNGSPLAN / ABÄNDERUNG
TELLSTRASSE

PLAN 4 : SCHNITTE A-A/B-B/C-C M 1:200

STADTRAT
BESCHLUSS ZUR PLANAUFLAGE 25. Jan. 1993
ÖFFENTLICHE PLANAUFLAGE
VOM 5. Feb. 1993 BIS 8. Mrz. 1993
GENEHMIGT DURCH DEN STADTRAT 23. Mrz. 1993

FÜR DIE RICHTIGKEIT
OLTEN, DEN 14. April 1993




DER STADTAMMANN
DER STADTSCHREIBER

DER REGIERUNGSRAT:
Vom Regierungsrat durch heutigen
Beschluss Nr. 1901 genehmigt.
Solothurn, den 1. Juni 1993
Der Staatsschreiber:




Dr. K. Fehrsch

C-C

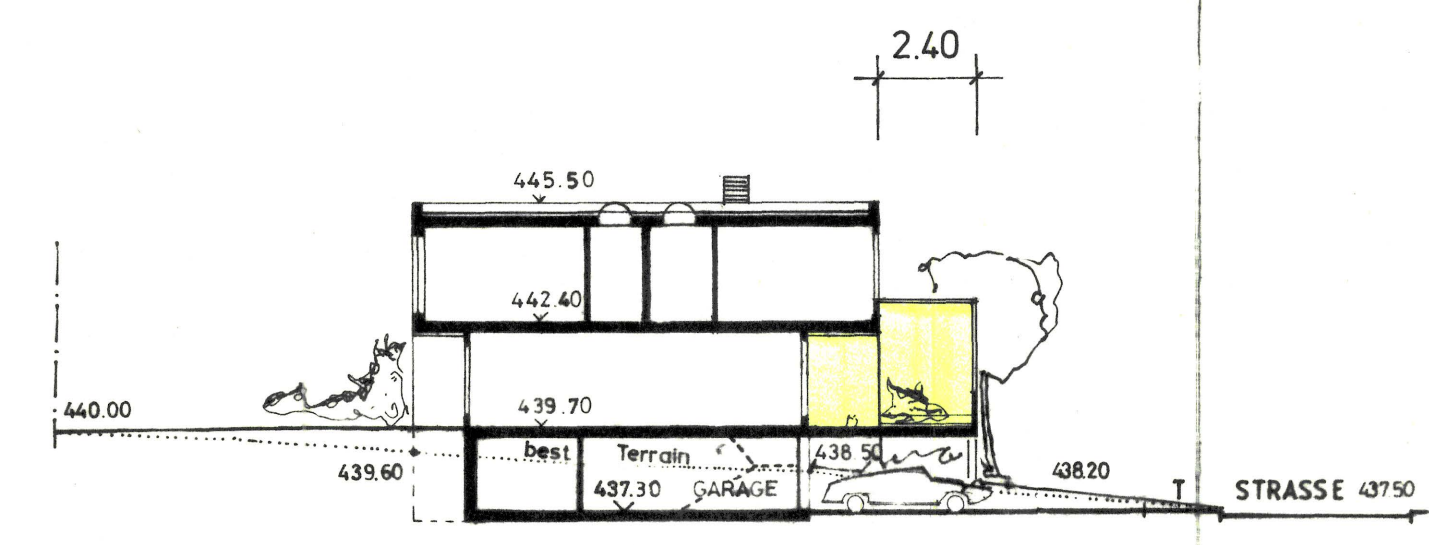

A-A

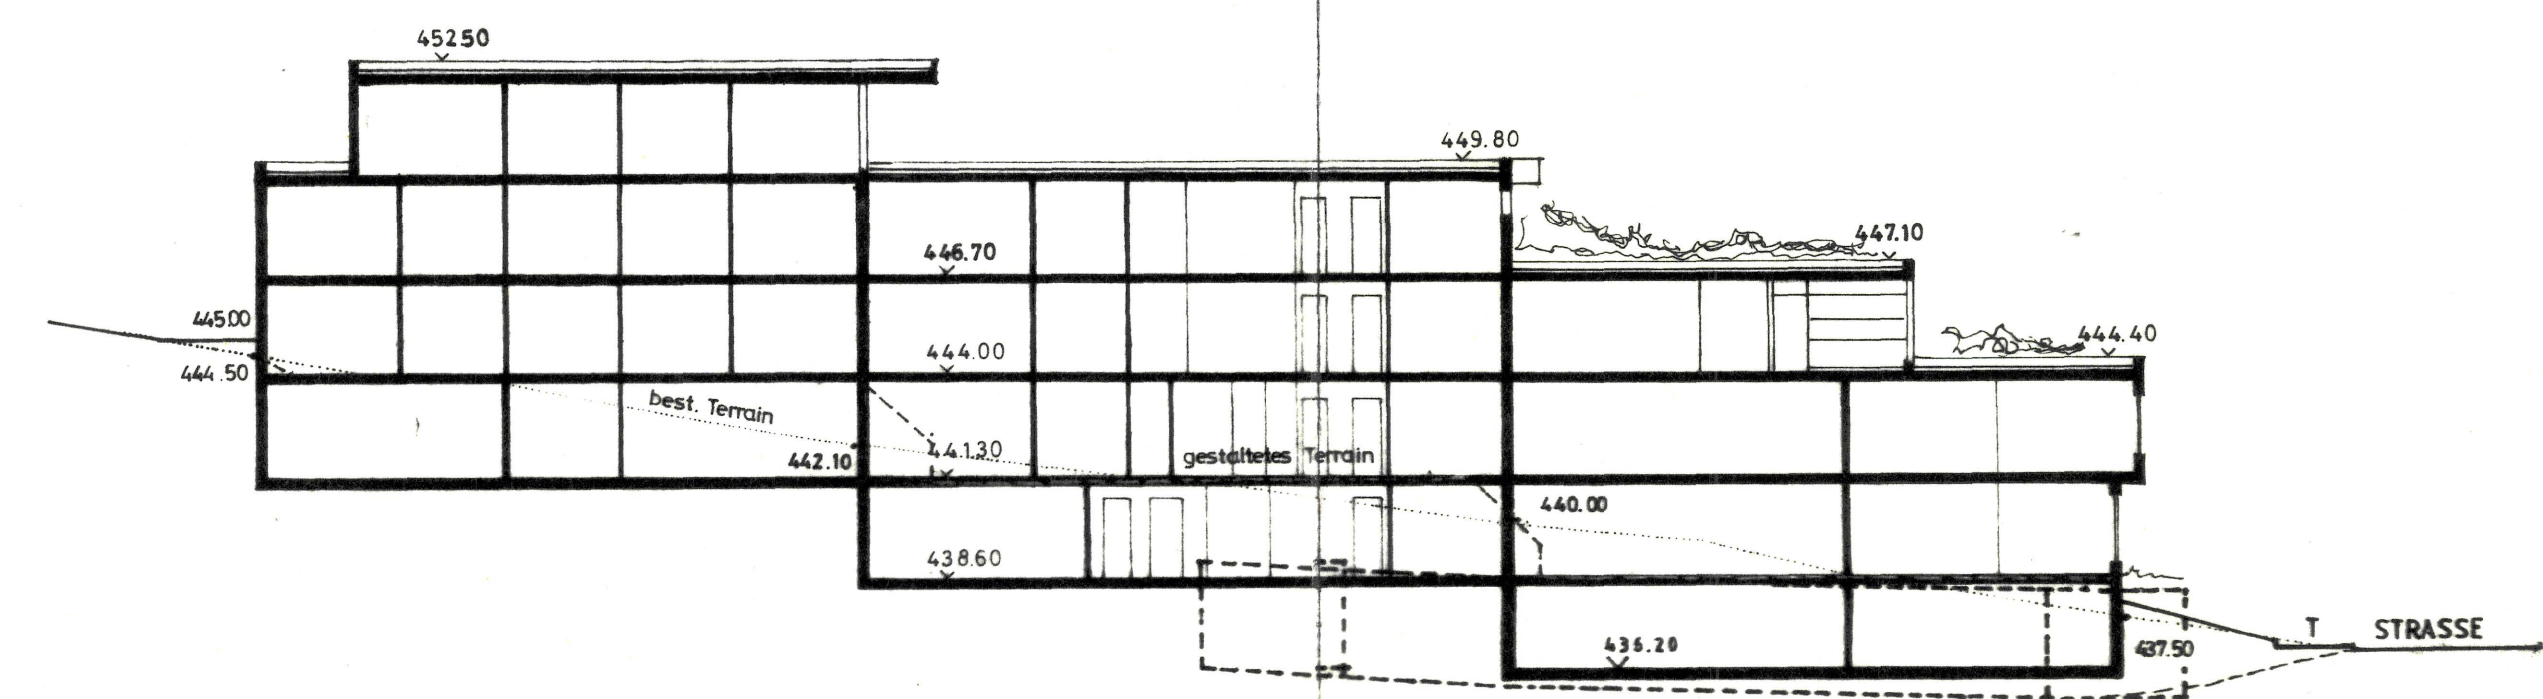

B-B

