

Legende

Genehmigungsinhalt
 Begrenzungen / Gebiete :

- Bauzonen- resp. Reservezonengrenze
- Begrenzung Teileinzugsgebiet
- Gebiet mit Mischsystem
- Gebiet mit Trennsystem
- Gebiet mit zwingender Meteorwasser-Versickerung und Retentionspflicht
- Gleisareal mit Entwässerung in Mischsystem
- Gleisareal mit Entwässerung in Meteorwasserleitung / Gewässer
- Gleisareal mit Versickerung oder ohne Entwässerung

Misch- und Schmutzwasser : $\frac{KS\text{-Nummer} | \text{Fläche des Teileinzugsgebietes in ha}}{\text{Spitzenabflusswert} | \text{Einwohner pro ha}}$
 $\frac{KS\text{-Nummer} | \text{Fläche des Teileinzugsgebietes in ha}}{\text{Spitzenabflusswert} | \text{Einwohnergleichwert}}$

Meteorwasser : $\frac{KS\text{-Nummer} | \text{Fläche des Teileinzugsgebietes in ha}}{\text{Spitzenabflusswert}}$

Liegenschaften ausserhalb Bauzone (E = Anzahl ständige Einwohner)
 Landwirtschaftsbetriebe

Entwässerungsanlagen :
 Bestehend : Projektiert :

- Öffentliche Misch- / Schmutzwasserleitung
- Meteorwasserleitung (offenes Gerinne)
- Private Misch- / Schmutzwasserleitung
- Private Meteorwasserleitung
- Sickerleitung / Quellenüberlauf
- Zu ersetzende Leitung
- Leitung wird aufgehoben
- Umnutzung Mischwasserleitung neu als Meteorwasserleitung
- Kontrollschacht und Leitung mit Schachtnummer und Leitungsbeschriftung
- Leitung ZAO

RRAXX
 RBXX

Regenausslass (RA) mit Nummer und Rückstauklappe
 Regenbecken mit Nummer und Nutzinhalt in m³

zentrale Versickerung

Orientierungsinhalt
 Grundwasserschutzzone S I / S II / S III
 Versickerung unter Vorbehalt / Bewilligung durch AIU
 offene Gewässer
 Wald und Hecken
 ERO-Projekt

Einwohnergemeinde Olten Kanton Solothurn


Genereller Entwässerungsplan (GEP) Quadrant Schöngrund

Vorprojekte
 Nutzungsplan 1 : 1000

Stadt rat :
 Beschluss zur Planaufgabe am 15. November 2010
 Öffentliche Planaufgabe vom 19. November 2010 bis 20. Dezember 2010
 Genehmigung am 28. Februar 2011

Für die Richtigkeit
 Olten,

Der Stadtpräsident : 

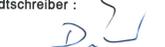Der Stadtschreiber : 

Der Regierungsrat :
 Genehmigt gemäss RRB Nr. 236 vom 21. 2. 2012

Der Staatschreiber : 



RL Rothpletz | Lienhard
 Projektierende Bauingenieure SIA

5000 Aarau Schindlistrasse 25
 4600 Olten Aaraustrasse 50
 3000 Bern Blumenbergstrasse 50

Fon 062 836 91 66 Fax 062 287 13 11
 Fon 062 836 91 60 Fax 062 287 13 10
 rliarau@rothpletz.ch rliolten@rothpletz.ch rlibern@rothpletz.ch

Projekt: A. Kunz Konstr.: L. Lachmuth Planformat: 105/60 Plan Nr.: 3.97.074 - 23D

Rev.	Datum	Beschreibung	Erstellt	Geprüft	Freigabe
-	09.02.2009	-	La	AK	RA
A	20.04.2009	Abgleich Pläne für Vorprüfung	La	AK	RA
B	15.03.2010	Ergänzung Schachtbezeichnung	dst	AK	RA
C	31.05.2010	Änderungen gemäss Prüfbericht AIU vom 05.03.2010	dst	AK	RA
D	18.08.2011	Genehmigungsvermerk Stadt	dst	AK	RA
E					

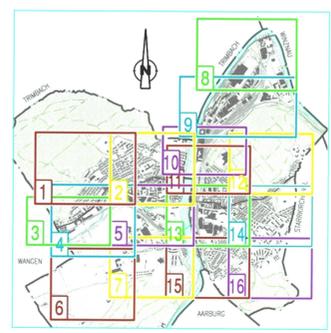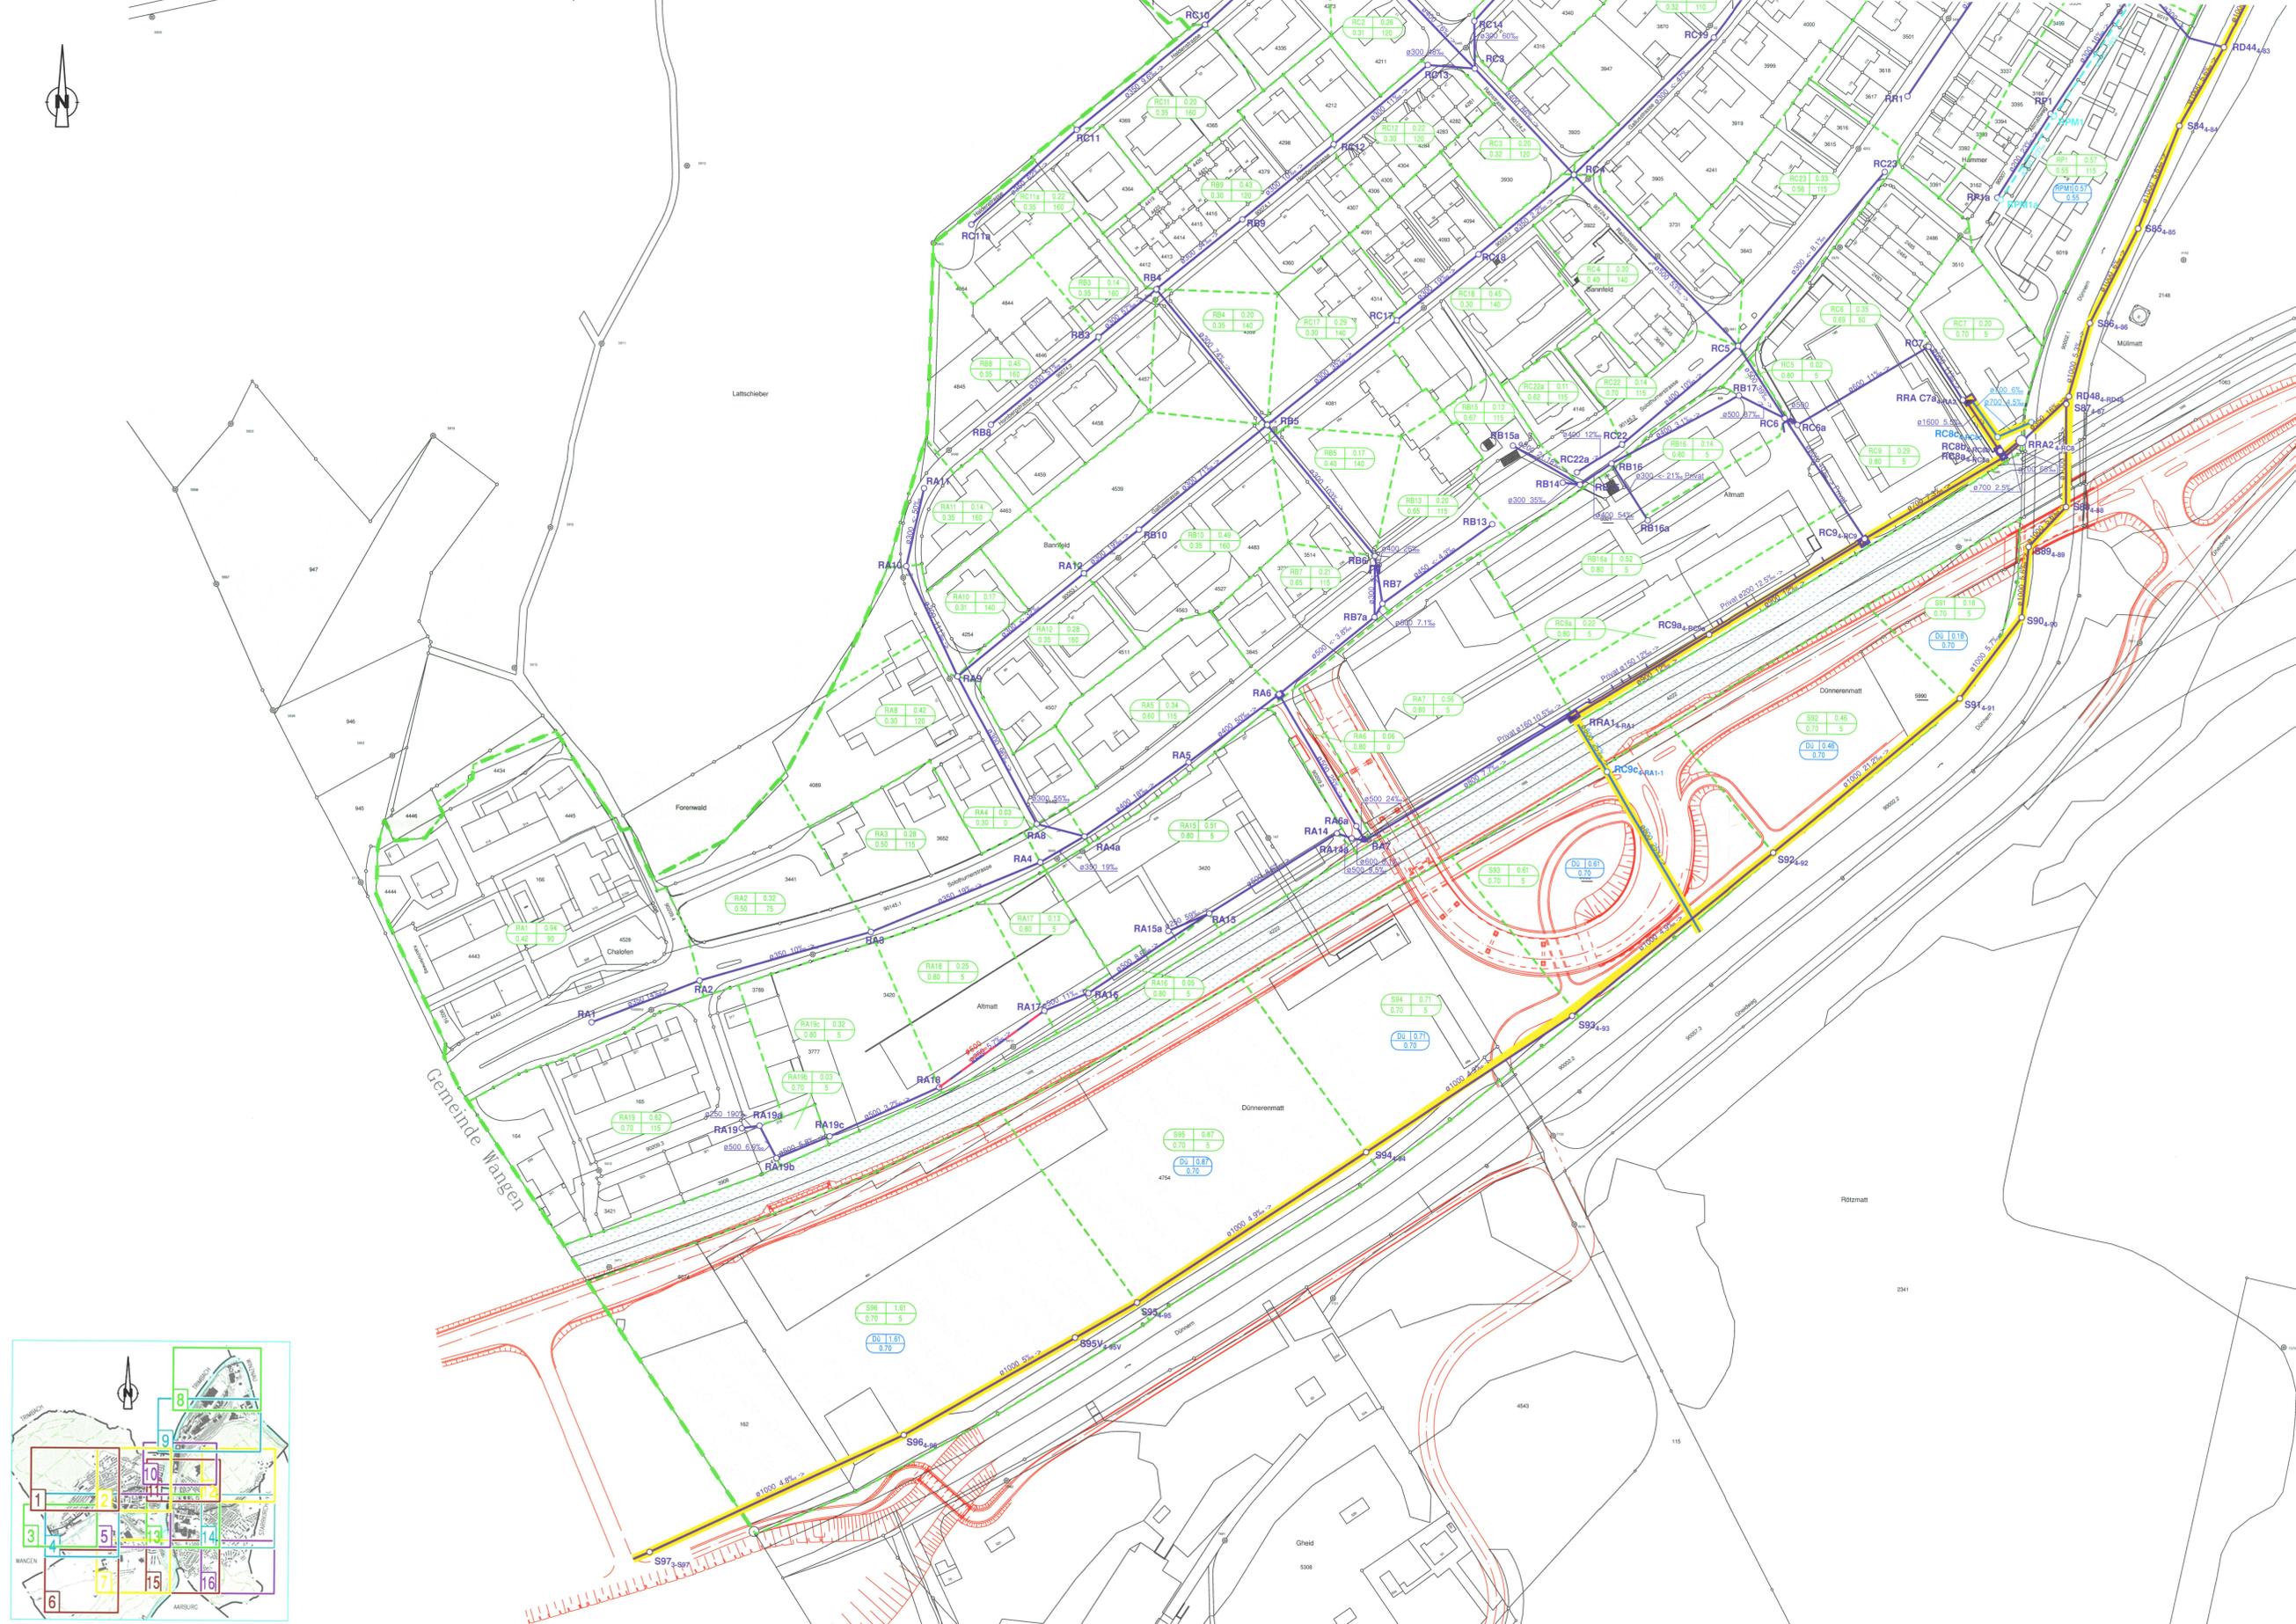

3