
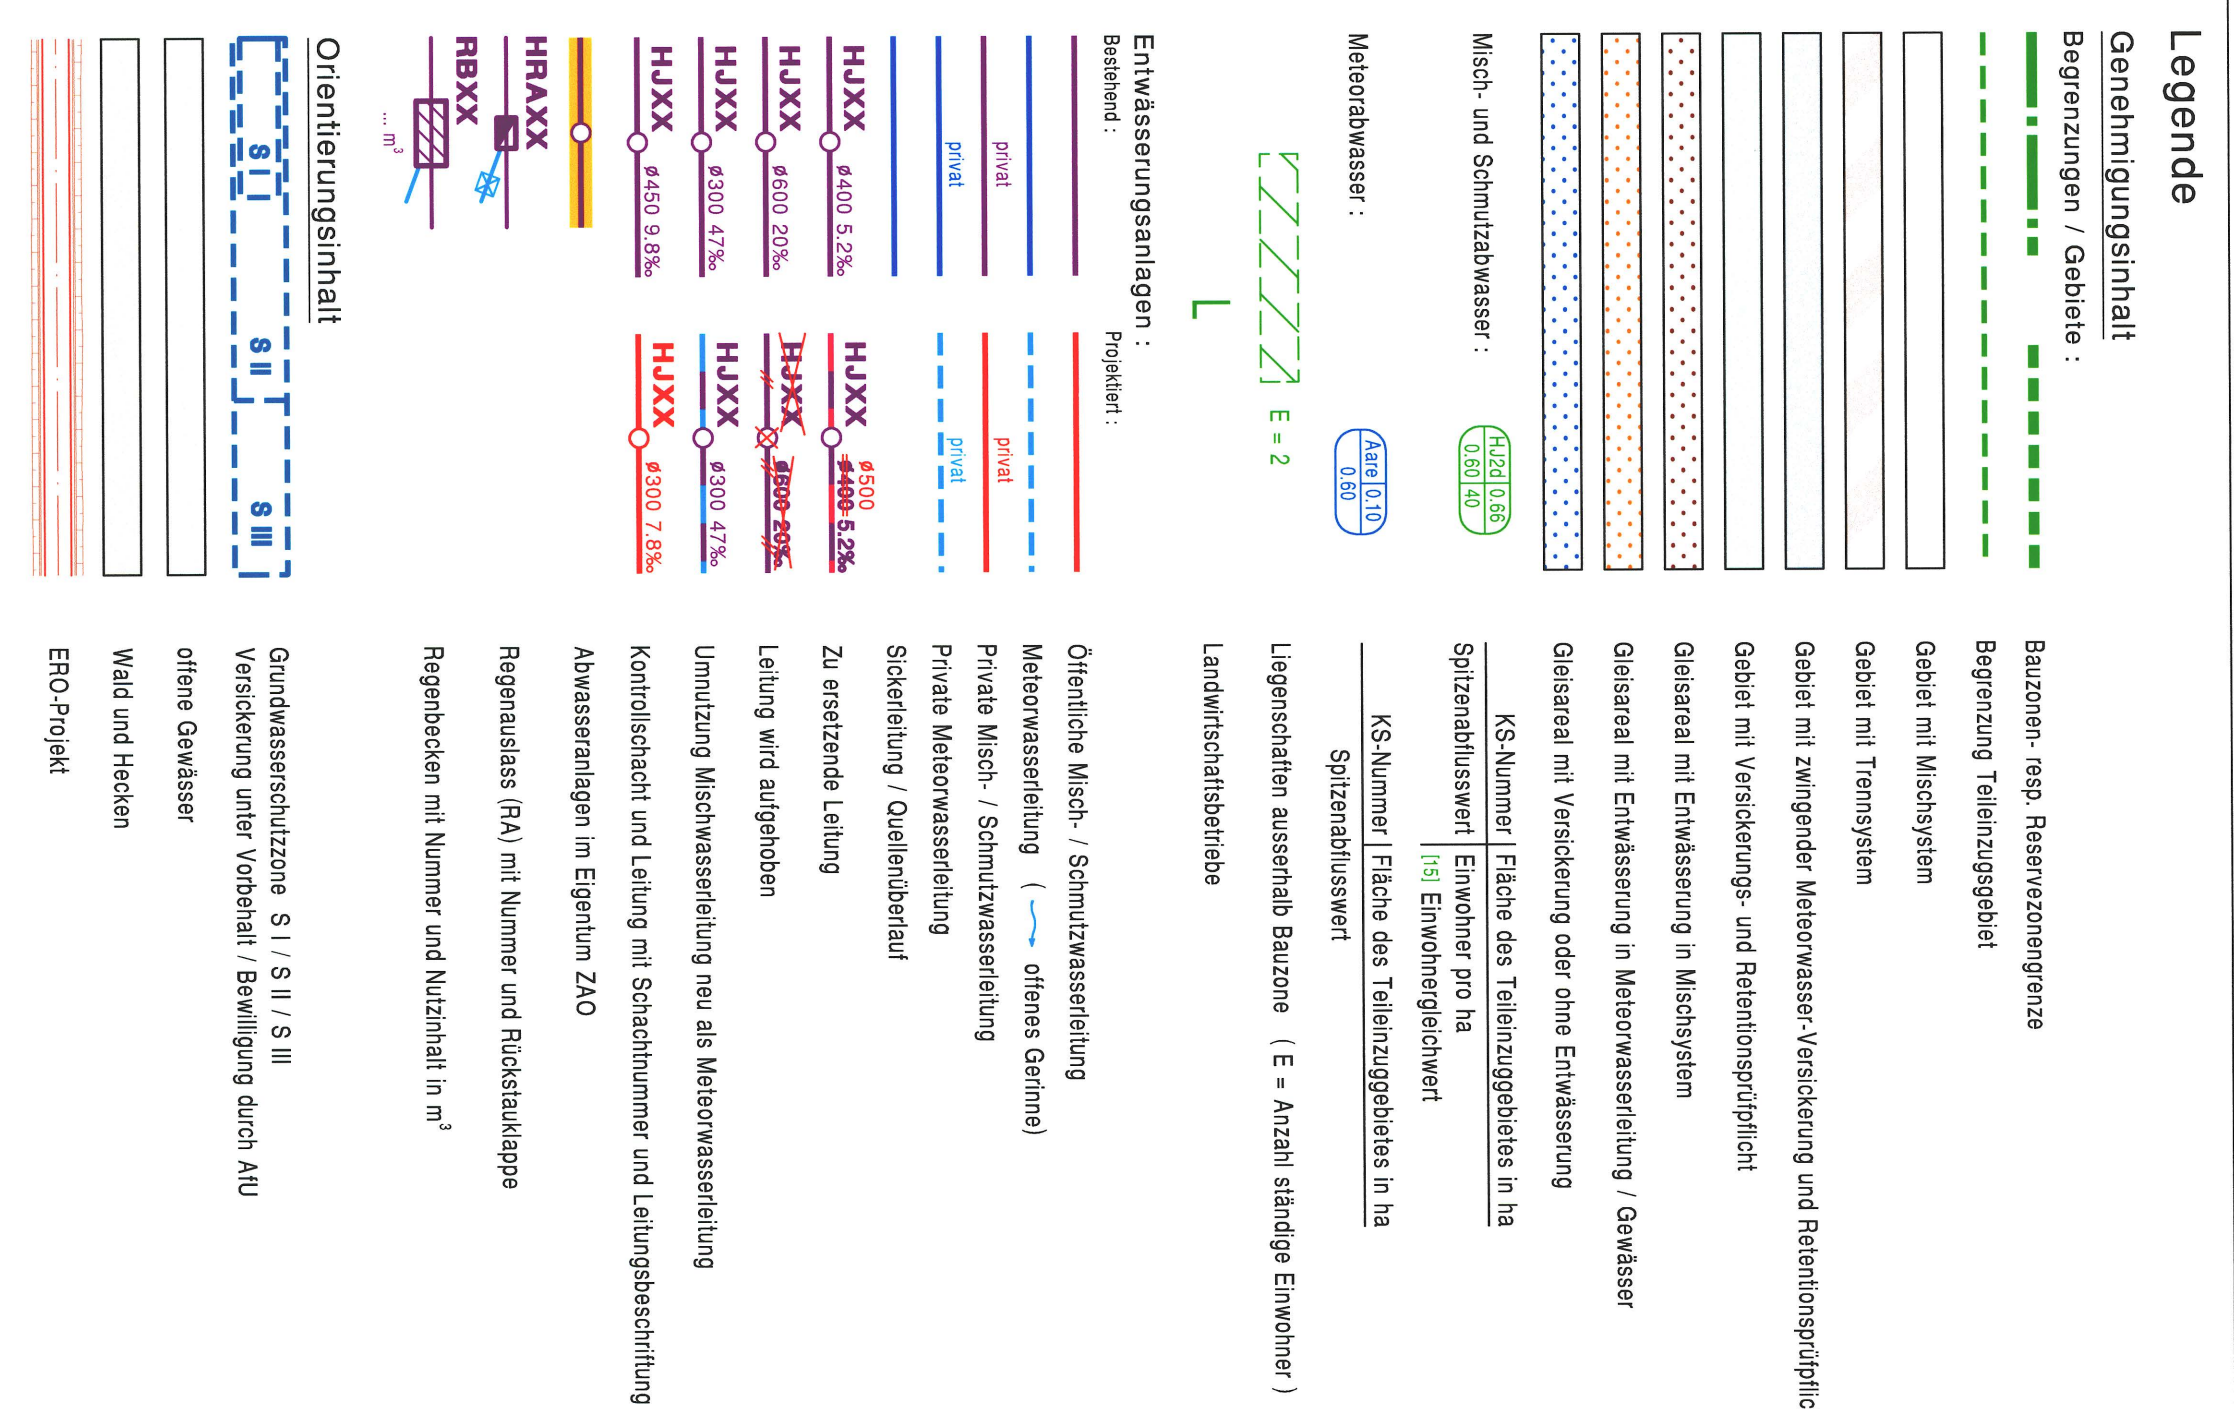


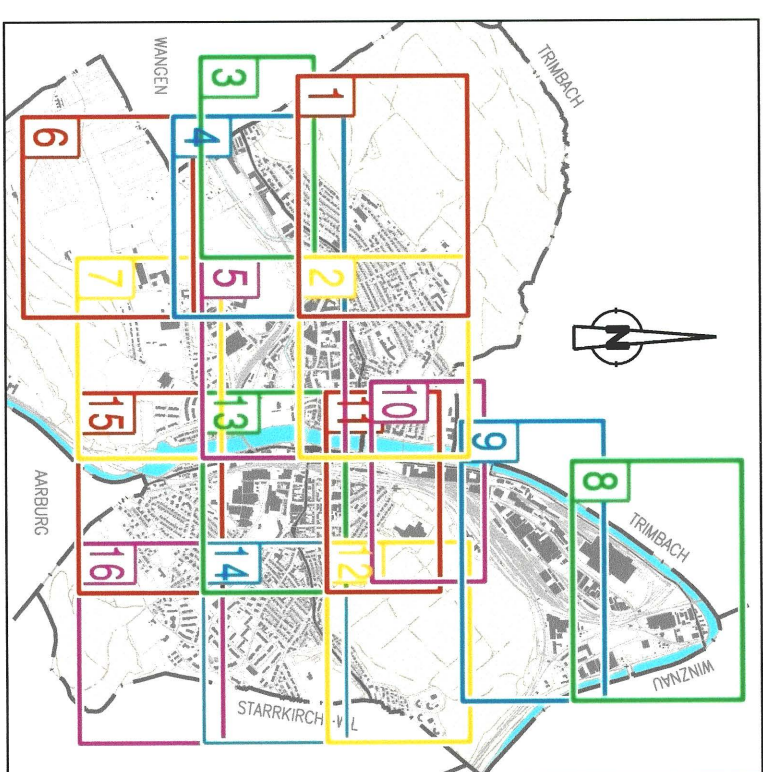

Einwohnergemeinde Olten

Kanton Solothurn

## Genereller Entwässerungsplan (GEP) Quadrant Industrie

Vorprojekte  
Nutzungsplan 1 : 1000

CO

Stadtrat : Beschluss zur Planauflage am 15. November 2010  
Öffentliche Planauflage vom 19. November 2010 bis 20. Dezember 2010  
Genehmigung am 28. Februar 2011

Für die Richtigkeit  
Olten,

## Der Stadtpräsident

Der Stadtschreiber

Der Regierungsrat :  
Genehmigt gemäss RRB Nr. 236 vom 21.02.2012

[illegible]

**KFB**  
INGENIEURE UND PLANER

Postfach 325  
4622 Egerkingen

Jurastrasse 19  
4600 Olten

Telefon 062 205 22 71  
Telefax 062 205 22 71

e-mail: [info@kfb.ch](mailto:info@kfb.ch)

KYBURZ · FÄHRDICH · BERGER

