

**Legende**

**Genehmigungsinhalt**

**Begrenzungen / Gebiete :**

- Bauzonen- resp. Reservationsgrenze
- Begrenzung Teilzugsgebiet
- Gebiet mit Mischsystem
- Gebiet mit Trennsystem
- Gebiet mit zwingender Meteorwasser-Verickung und Retentionsprüfung
- Gebiet mit Verickungs- und Retentionsprüfung
- Gleisareal mit Entwässerung in Mischsystem
- Gleisareal mit Entwässerung in Meteorwasserleitung / Gewässer
- Gleisareal mit Verickung oder ohne Entwässerung

**Misch- und Schmutzwasser :**

- KS-Nummer Fläche des Teilzugsgebietes in ha
- Spitzenabflusswert Einwohner pro ha
- (1) Einwohnergleichwert

**Meteorwasser :**

- KS-Nummer Fläche des Teilzugsgebietes in ha
- Spitzenabflusswert
- Liegenschaften ausserhalb Bauzone (E = Anzahl ständige Einwohner)
- Landwirtschaftsbetriebe

**Entwässerungsanlagen :**

Bestehend :

- Projektset
- Öffentliche Misch- / Schmutzwasserleitung
- Meteorwasserleitung (— offenes Gerinne)
- Private Misch- / Schmutzwasserleitung
- Private Meteorwasserleitung
- Sickerleitung / Quellenburtarf

Zu ersetzende Leitung

- Leitung wird aufgehoben
- Umnutzung Mischwasserleitung neu als Meteorwasserleitung
- Kontrollschacht und Leitung mit Schachtnummer und Leitungsbeschriftung
- Abwasseranlagen im Eigentum ZAO

**PRAXX** Regenassl (RA) mit Nummer und Rückstauklappe

**RBXX** Regenbecken mit Nummer und Nutzinhalt in m<sup>3</sup>

**Orientierungsinhalt**

- Grundwasserschutzone S I / S II / S III
- Verickung unter Vorbehalt / Bewilligung durch AU
- offene Gewässer
- Wald und Hecken
- ERO-Projekt

Einwohnergemeinde Olten Kanton Solothurn

**Genereller Entwässerungsplan (GEP)**  
**Quadrant Rechte Aareseite**

Vorprojekte  
 Nutzungsplan 1 : 1000

14

Stadtrat :  
 Beschluss zur Planaufgabe am 15. November 2010  
 Öffentliche Planaufgabe vom 19. November 2010 bis 20. Dezember 2010  
 Genehmigung am 28. Februar 2011

Für die Richtigkeit  
 Olten,

Der Stadtpräsident : *[Signature]*

Der Stadtschreiber : *[Signature]*

Der Regierungsrat :  
 Genehmigt gemäss RRB Nr. 23c vom 21.2.2012


Der Staatsschreiber : *[Signature]*

Index	Datum	Änderungen	gez.	gepr.	gen.	Olten:	geprÜ:	genehmigt:
A	04.06.2010	Vorprüfung AU / ZAO	Jr	Ae	Ae	24. April 2009	Ae	
B	18.08.2011	Genehmigungvermerk Stadt	Jr			gezeichnet: Jr	Plan Nr.	Index
						Grösse: 75 / 105	KO-14	B
						Platz: 18-08-2011		

Plangrundlage: Amtliche Vermessung Kanton Solothurn vom 08. Oktober 2008

**Ernst Pfister AG**  
 Ingenieur- und Planungsbüro  
 Aarauerstrasse 55  
 4600 Olten

Tel.: 062/296 63 63  
 Fax.: 062/296 50 12  
 E-mail: pfisterag.ing@bluewin.ch

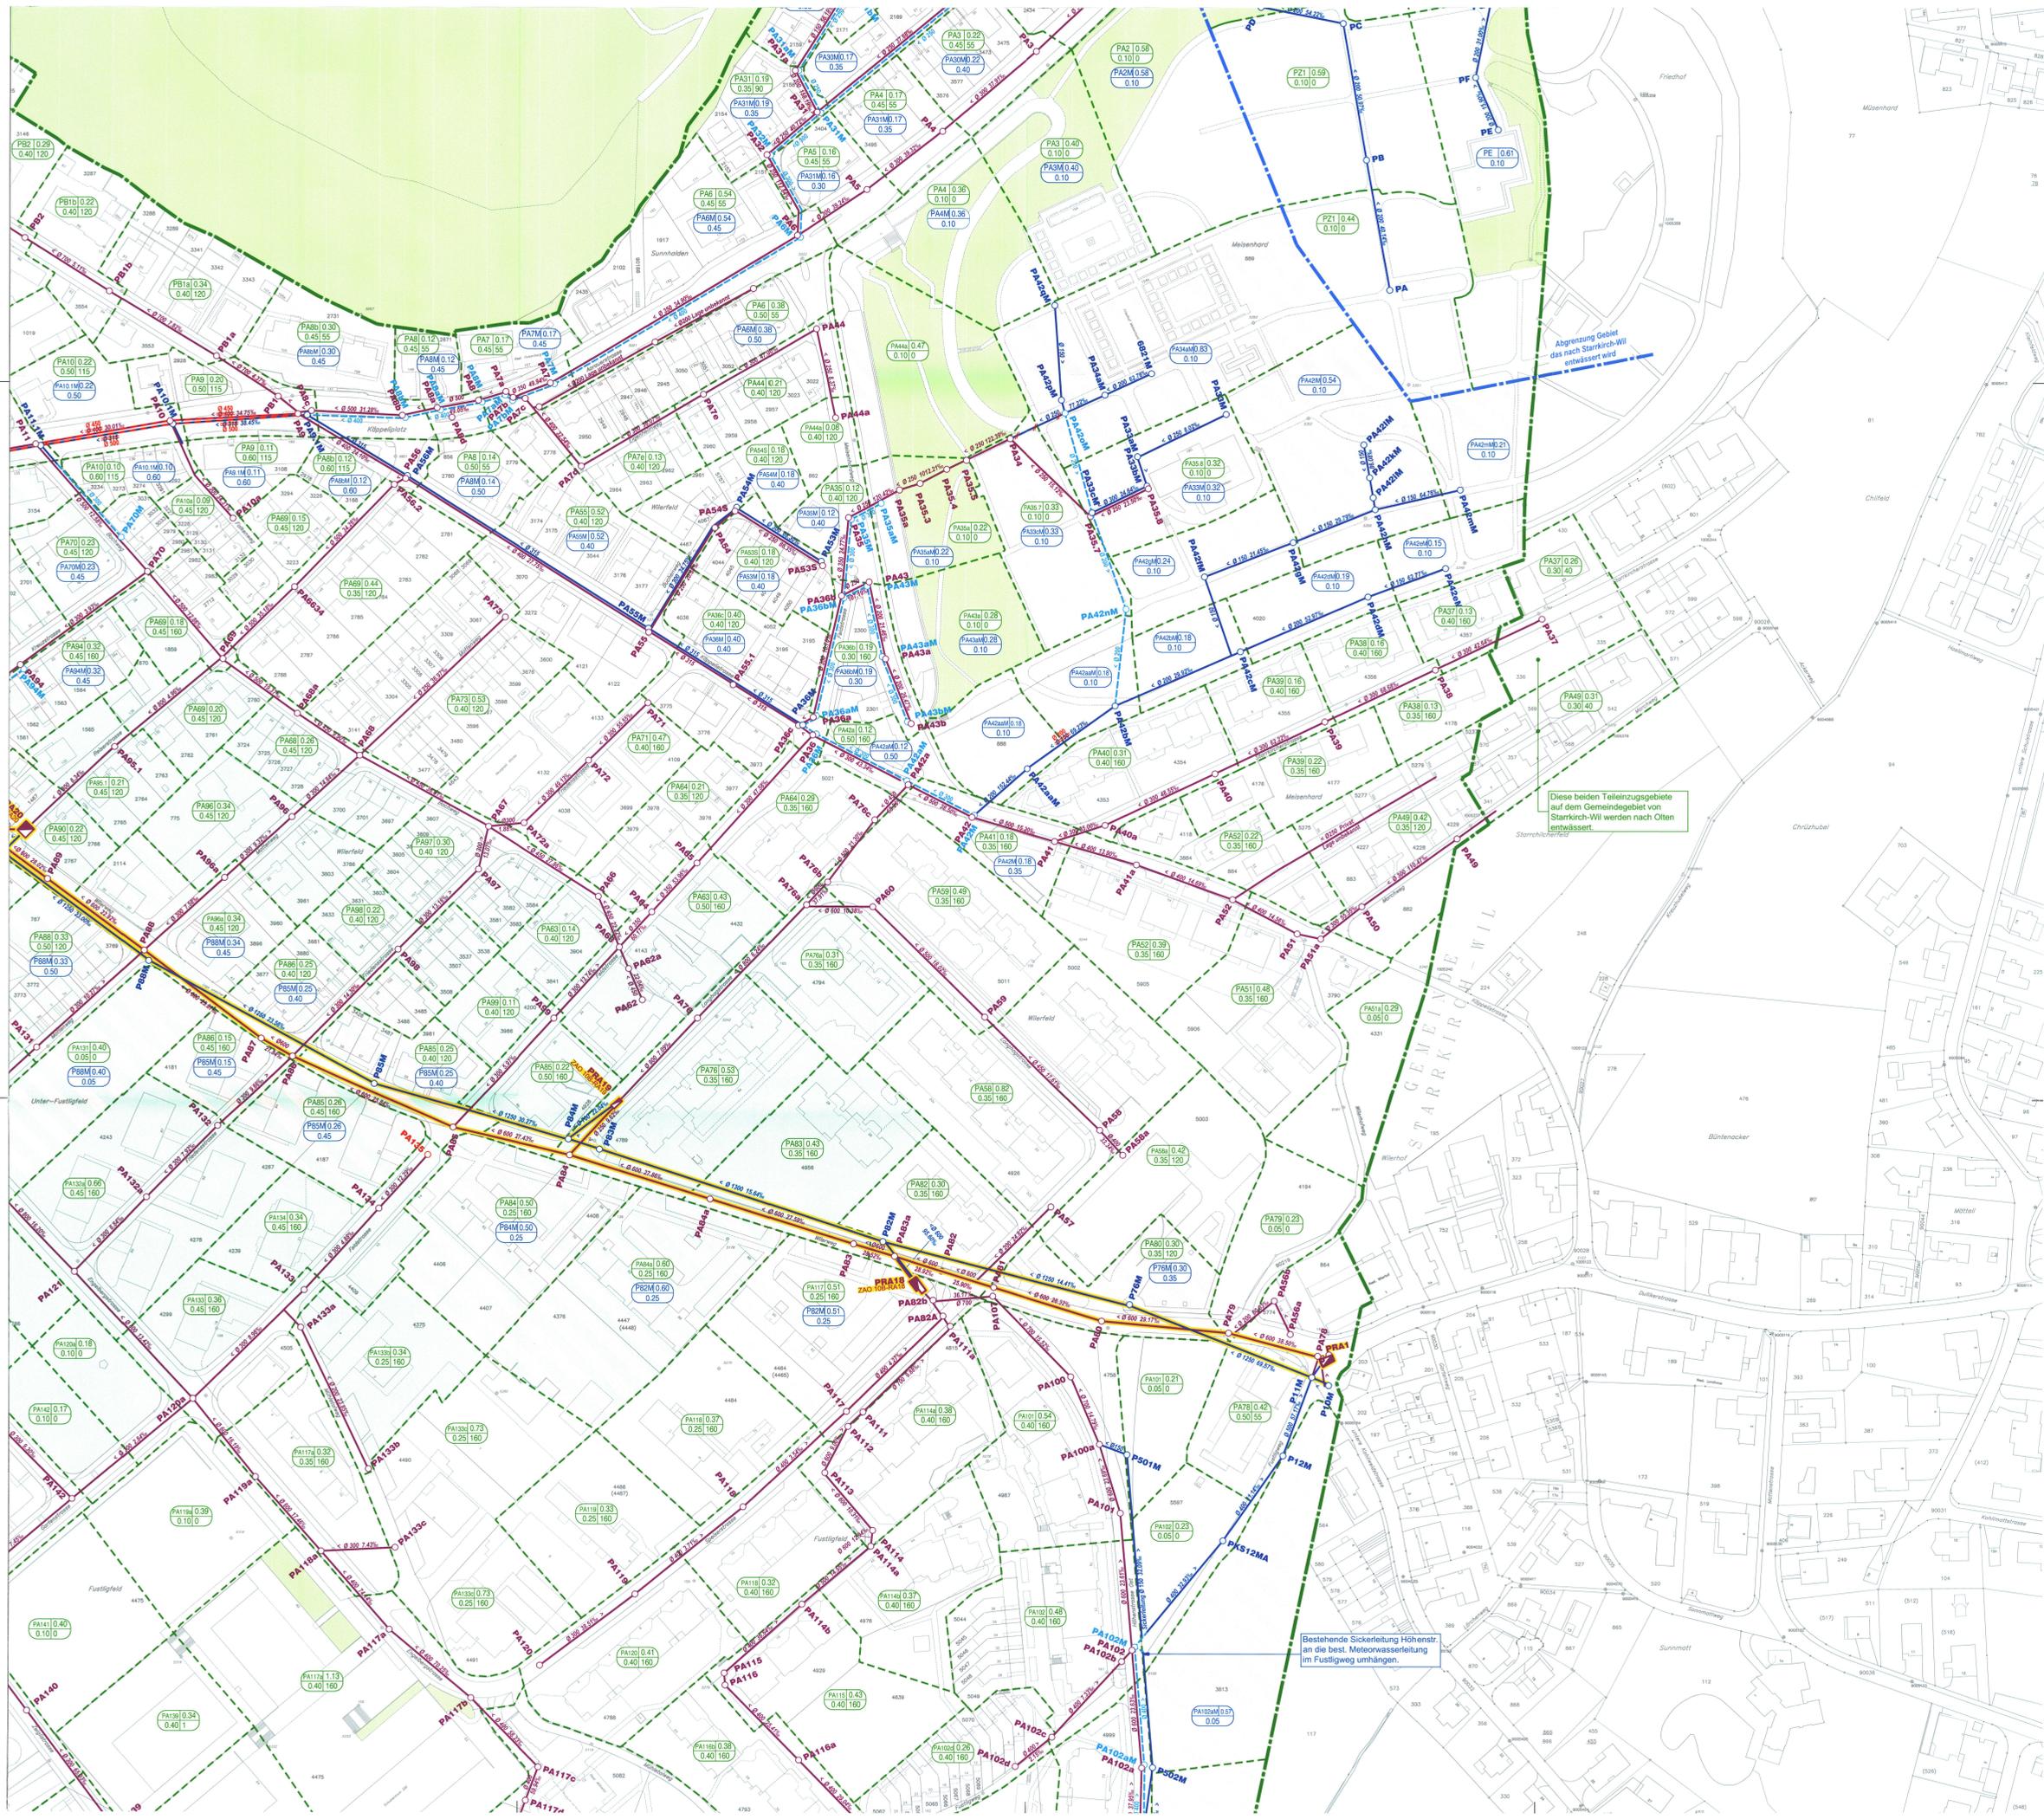

Abgrenzung Gebiet das nach Starkirch-Wil entwässert wird

Diese beiden Teilzugsgebiete auf dem Gemeindegebiet von Starkirch-Wil werden nach Olten entwässert.

Bestehende Sickerleitung Höhenretz an die best. Meteorwasserleitung im Fussligweg umhängen.