

Legende

- Genehmigungsinhalt**
- Begrenzungen / Gebiete :**
- Bauzonen- resp. Reservationsgrenze
 - Begrenzung Teilzugsgebiet
 - Gebiet mit Mischsystem
 - Gebiet mit Trennsystem
 - Gebiet mit zwingender Meteorwasser-Versickerung und Retentionsprüfung
 - Gebiet mit Versickerungs- und Retentionsprüfung
 - Gleisareal mit Entwässerung in Mischsystem
 - Gleisareal mit Entwässerung in Meteorwasserleitung / Gewässer
 - Gleisareal mit Versickerung oder ohne Entwässerung
 - Misch- und Schmutzwasser: $\frac{PA101 \ 0.60}{0.60 \ 40}$
 - Meteorwasser: $\frac{Aare \ 0.10}{0.60}$
 - KS-Nummer Fläche des Teilzugsgebietes in ha
 - Spitzenabflusswert Einwohner pro ha ^[15] Einwohnergleichwert
 - KS-Nummer Fläche des Teilzugsgebietes in ha
 - Spitzenabflusswert
 - Liegenschaften ausserhalb Bauzone (E = Anzahl ständige Einwohner)
 - Landwirtschaftsbetriebe
- Entwässerungsanlagen :**
- Retenau: $\frac{PXXX}{0.40 \ 3.2\%}$ $\frac{PXXX}{0.50 \ 3.9\%}$ $\frac{PXXX}{0.60 \ 4.7\%}$ $\frac{PXXX}{0.80 \ 5.8\%}$
- Projektier: $\frac{PXXX}{0.40 \ 3.2\%}$ $\frac{PXXX}{0.50 \ 3.9\%}$ $\frac{PXXX}{0.60 \ 4.7\%}$ $\frac{PXXX}{0.80 \ 5.8\%}$
- Öffentliche Misch- / Schmutzwasserleitung
 - Meteorwasserleitung (offenes Gerinne)
 - Private Misch- / Schmutzwasserleitung
 - Private Meteorwasserleitung
 - Sickerleitung / Quellenüberlauf
 - Zu ersetzende Leitung
 - Leitung wird aufgehoben
 - Umnutzung Mischwasserleitung neu als Meteorwasserleitung
 - Kontrollschicht und Leitung mit Schachtnummer und Leitungsbeschriftung
 - Abwasseranlagen im Eigentum ZAO
 - Regenass (RA) mit Nummer und Rückstauklappe
 - Regenbecken mit Nummer und Nutzinhalt in m³
- Orientierungsinhalt**
- Grundwasserschutzzone S I / S II / S III
 - Versickerung unter Vorbehalt / Bewiltigung durch AUJ
 - offene Gewässer
 - Wald und Hecken
 - ERO-Projekt

Einwohnergemeinde Olten Kanton Solothurn

Genereller Entwässerungsplan (GEP)
Quadrant Rechte Aareseite

Vorprojekte
Nutzungsplan 1 : 1000

15

Stadtrat :
Beschluss zur Planaufgabe am 15. November 2010
Öffentliche Planaufgabe vom 19. November 2010 bis 20. Dezember 2010
Genehmigung am 28. Februar 2011

Für die Richtigkeit
Olten,

Der Stadtpräsident :


Der Stadtschreiber :

Der Regierungsrat :
Genehmigt gemäss RRB Nr. 236 vom 21.2.2012

Der Staatsschreiber :

Index	Datum	Änderungen	gest.	gepr.	gen.	Olten	geprüft	genehmigt	Index
A	04.06.2010	Vorbereitung AUJ / ZAO	Jr	Ae	Ae	24. April 2009	Ae	Ae	KO-15
B	18.08.2011	Genehmigungvermerk Stadt	Jr						

Plangrundlage: Amtliche Vermessung Kanton Solothurn vom 09. Oktober 2008
Ernst Pfister AG
 Ingenieur- und Planungsbüro
 Aarauerstrasse 55
 4600 Olten
 Tel.: 062/296 63 63
 Fax.: 062/296 50 12
 E-mail: pfisterag.ing@bluewin.ch

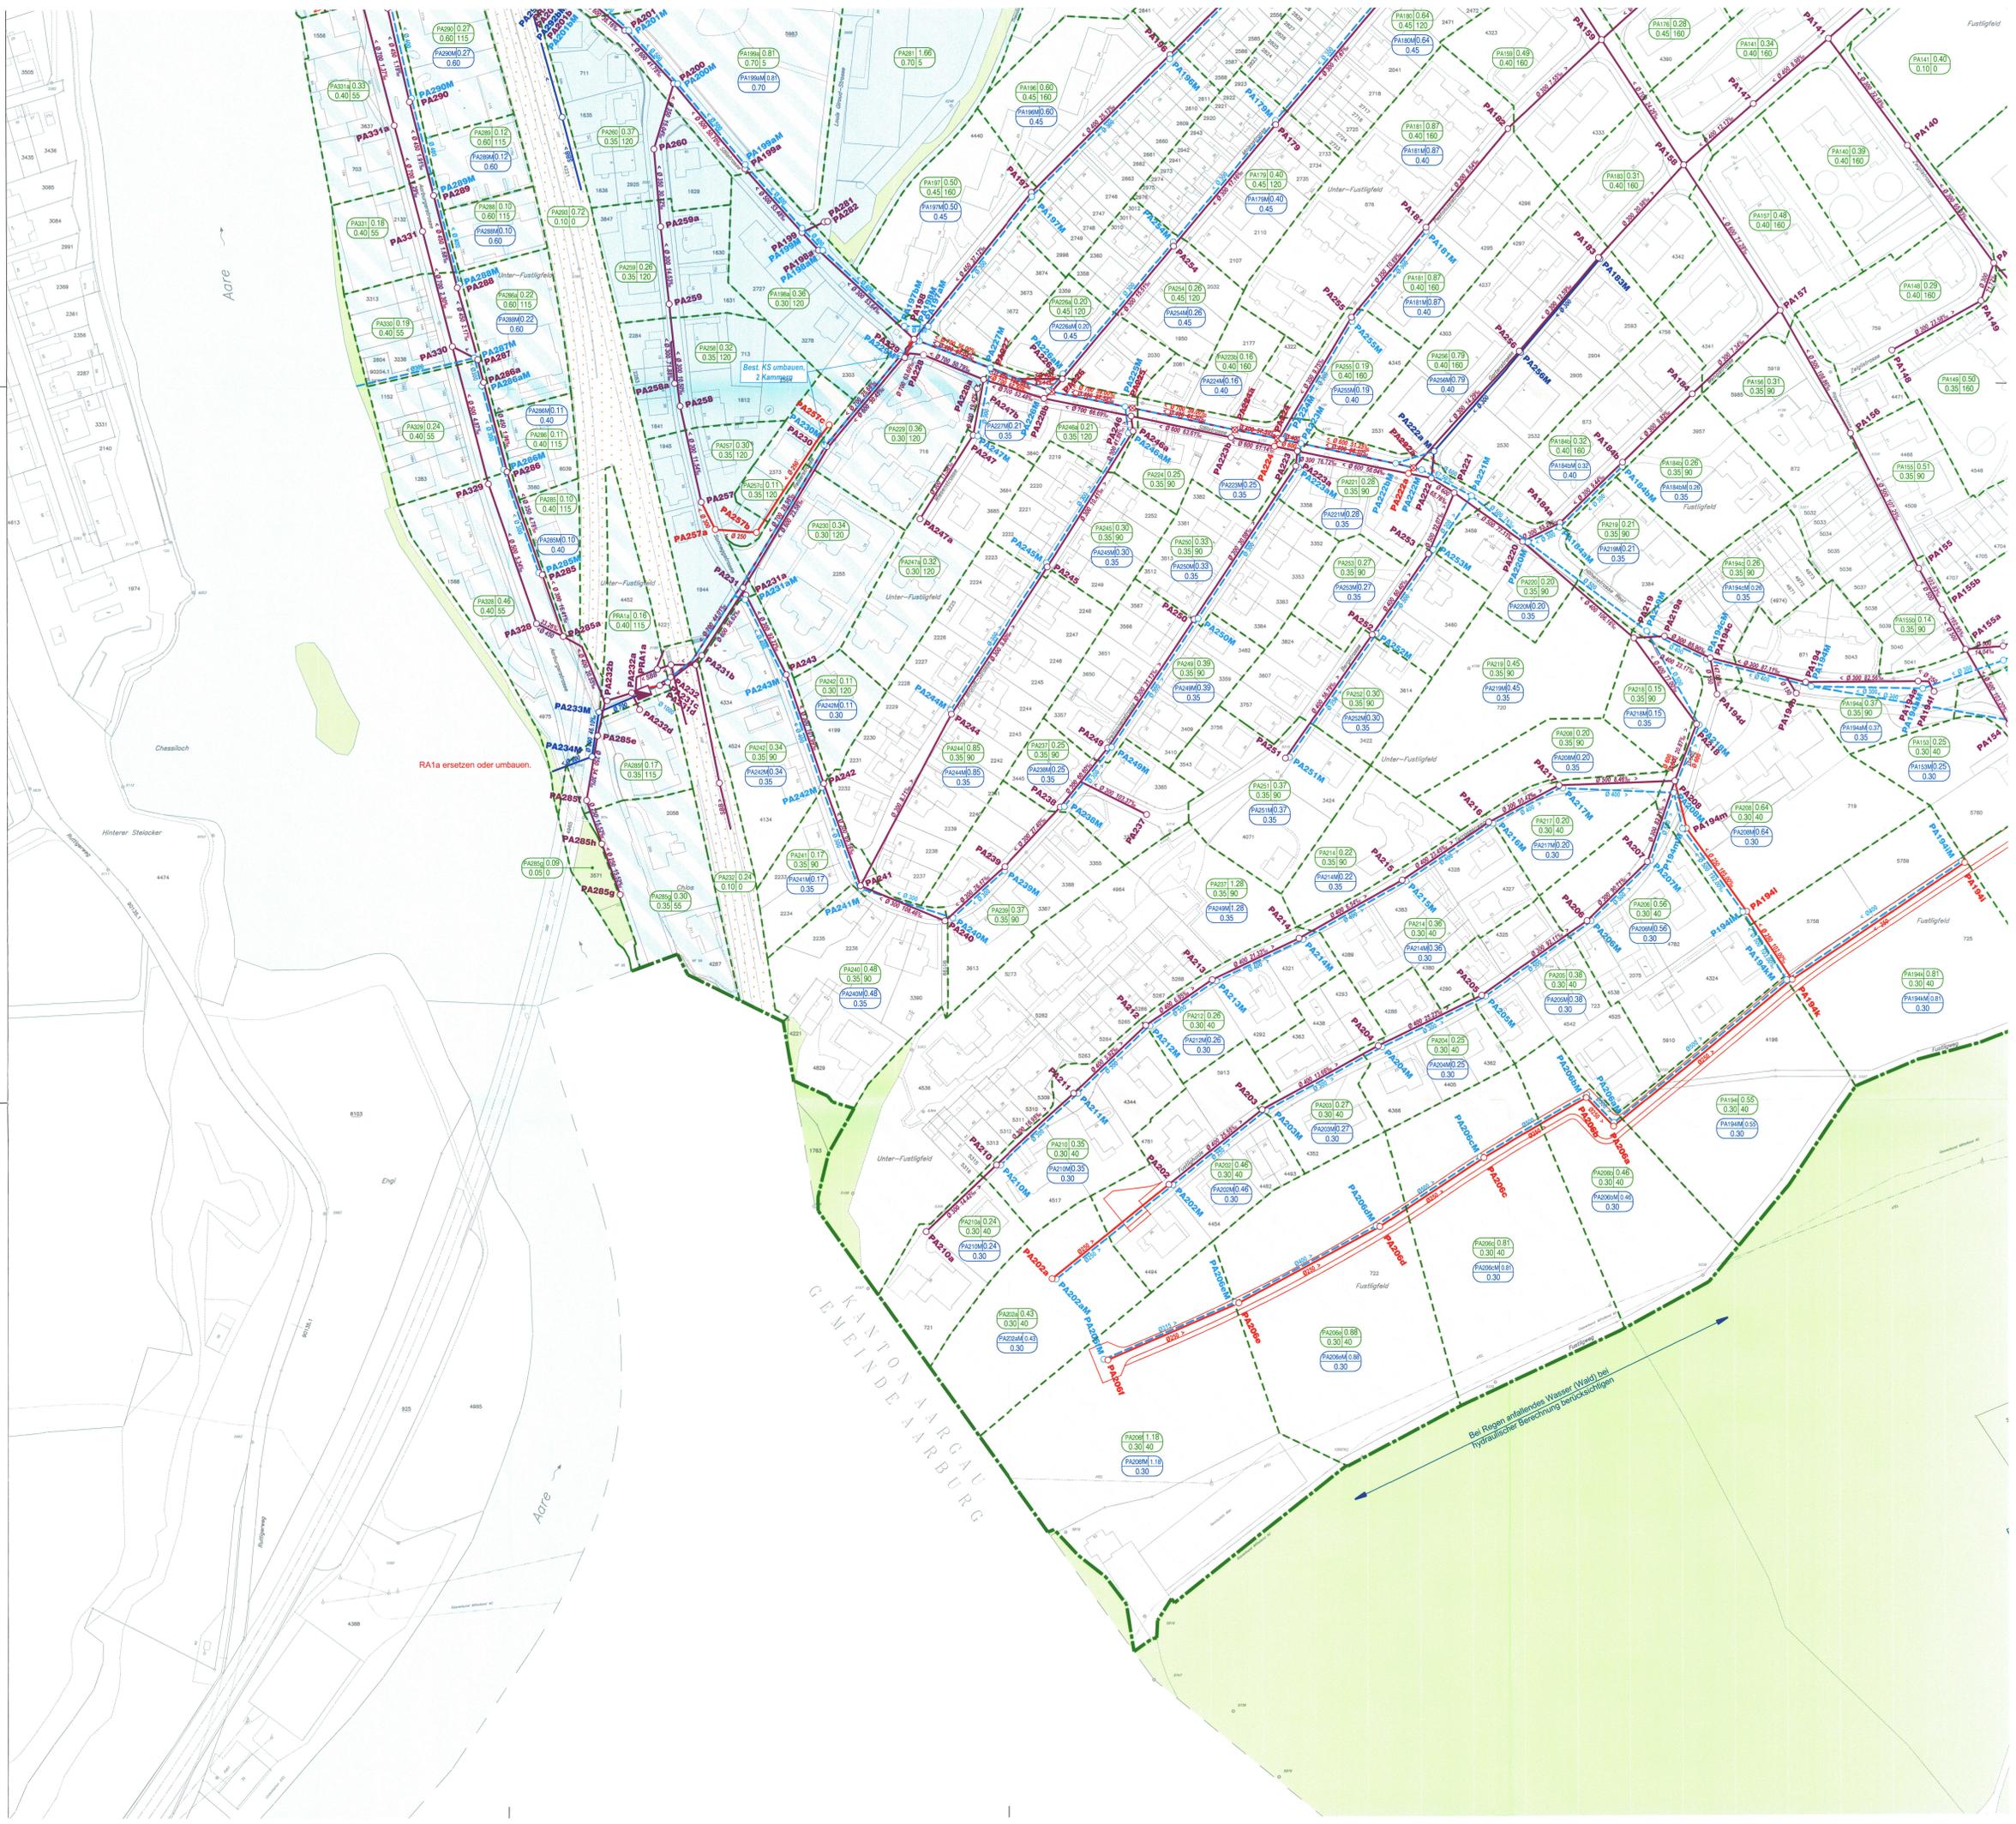

Bei Regen anfallendes Wasser (Wald) bei
hydraulischer Berechnung berücksichtigen