

KANTONALER NUTZUNGSPLAN

(ERSCHLIESSUNGS- UND GESTALTUNGSPLAN MST. 1:500)

KANTONSSPITAL OLTEN

ÖFFENTLICHE AUFLAGE VOM 18.10.93 BIS 16.11.93

VOM REGIERUNGSRAT GENEHMIGT


DURCH RRB NR. 1215 VOM 18. April 1994

DER STAATSSCHREIBER Dr. K. F. F. F.




- GELTUNGSBEREICH
- BESTEHENDE BAUTEN
- ABBRUCH
- NEUBAUTEN
- BAUFELDER FÜR OBERIRDISCHE BAUTEN
- ERWEITERUNGSMÖGLICHKEITEN
- LÄRMSCHUTZMASSNAHMEN
- BAULINIE FÜR UNTERIRDISCHE BAUTEN
- GRÜNFLÄCHEN
- NEUE / BESTEHENDE BÄUME
- WALDFESTSTELLUNG GEMÄSS ART. 8 DER VERORDNUNG ÜBER WALDFESTSTELLUNG UND WALDABSTAND
- PARKPLÄTZE TOTAL MAX. 330 PP
- ÖFFENTLICHER STRASSENBEREICH
- PRIVATE ZUFahrTEN
- ÖFFENTLICHE FUSSGÄNGERBEREICHE VERBINDLICH
- PRIVATE FUSSGÄNGERBEREICHE WEGLEITEND


±0.00 = 400.00 M.M.

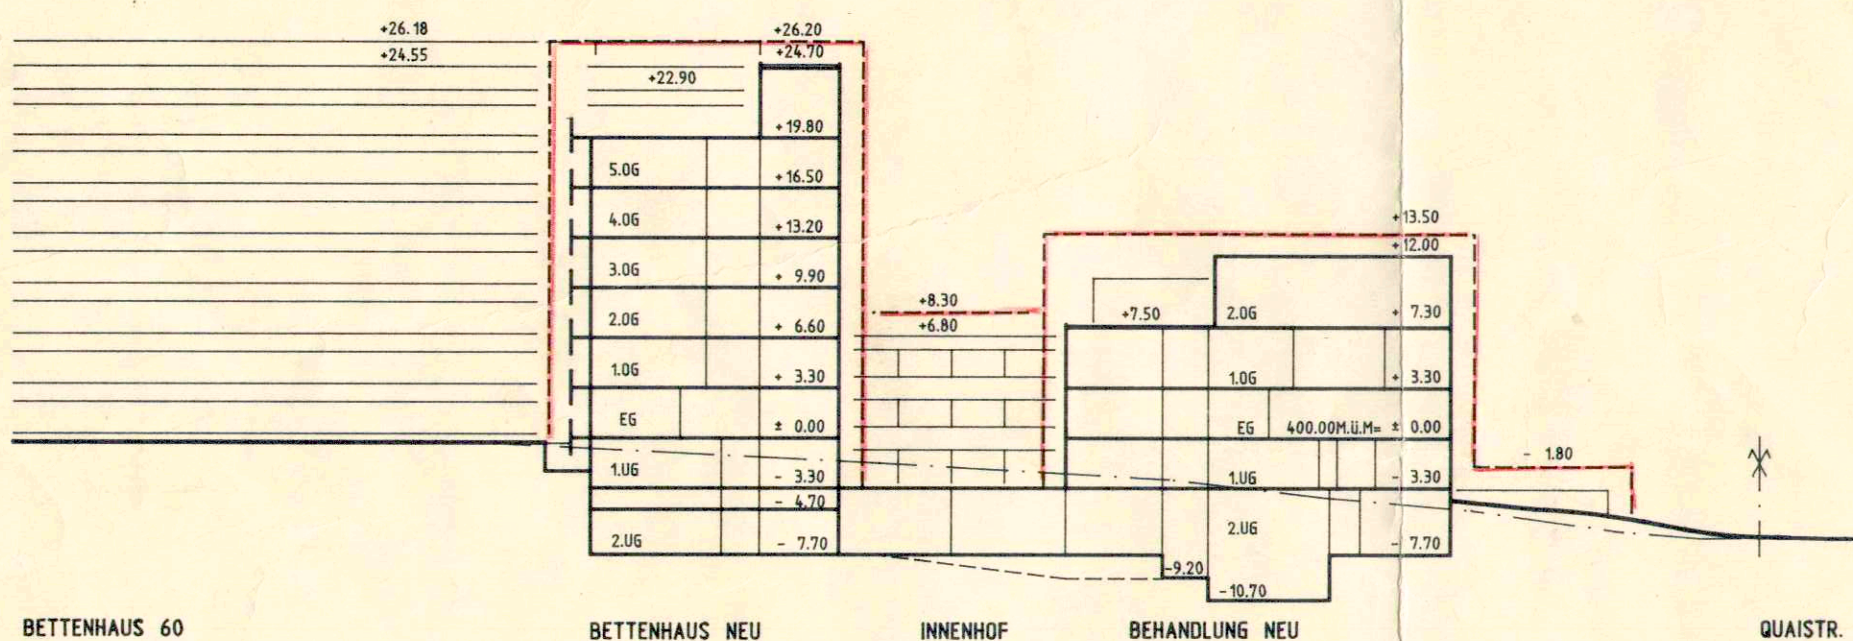

SCHNITT A-A

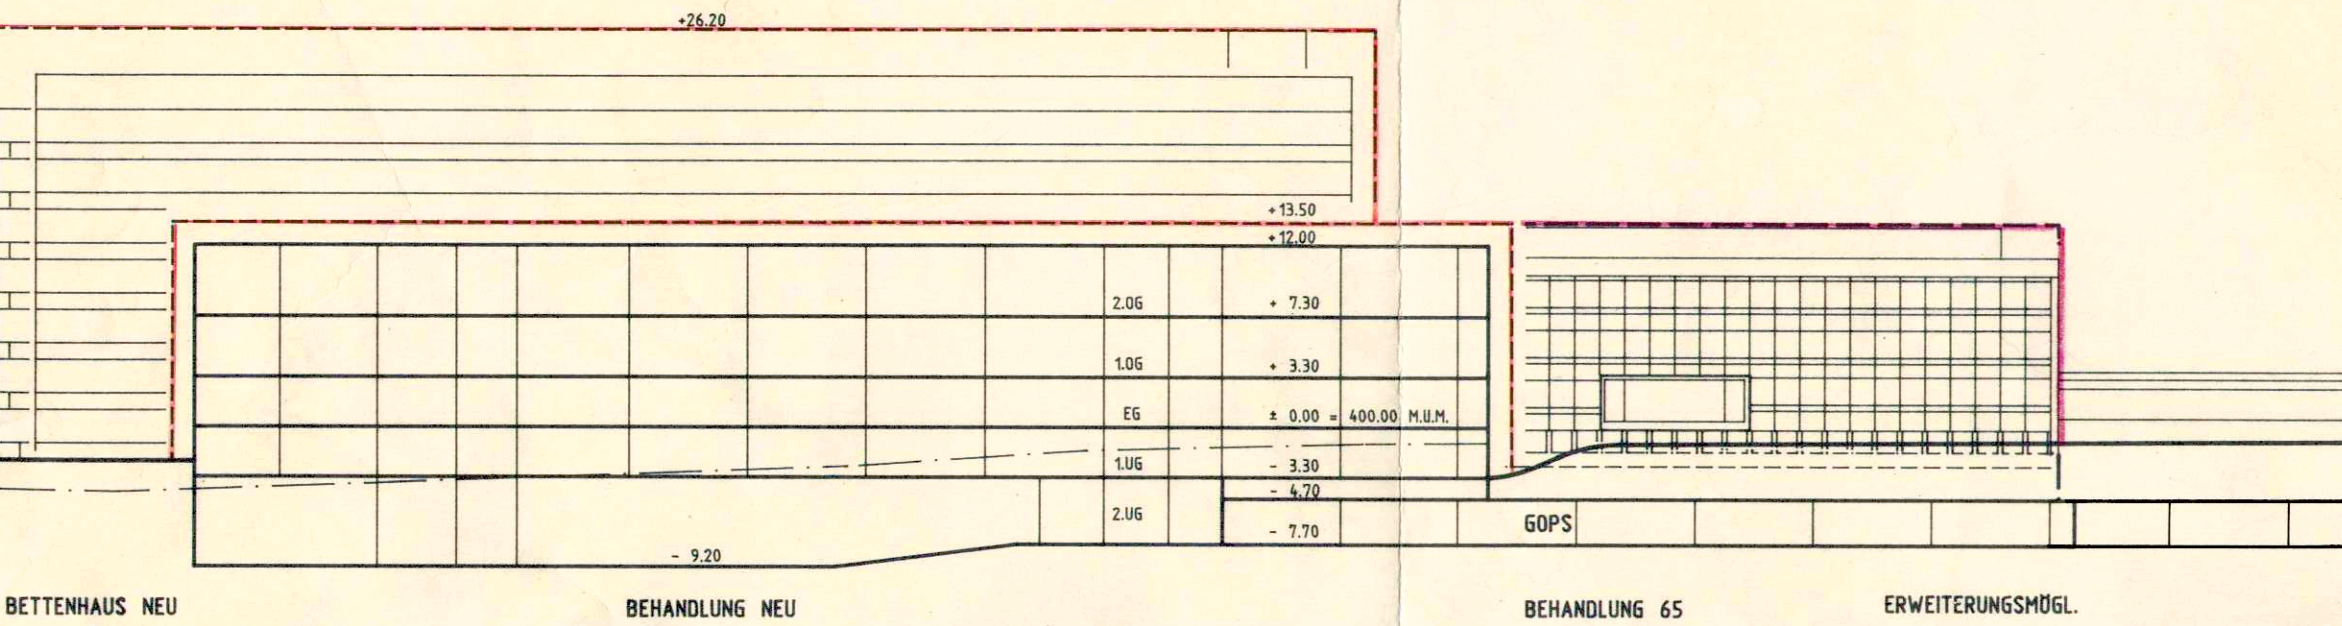

SCHNITT B-B

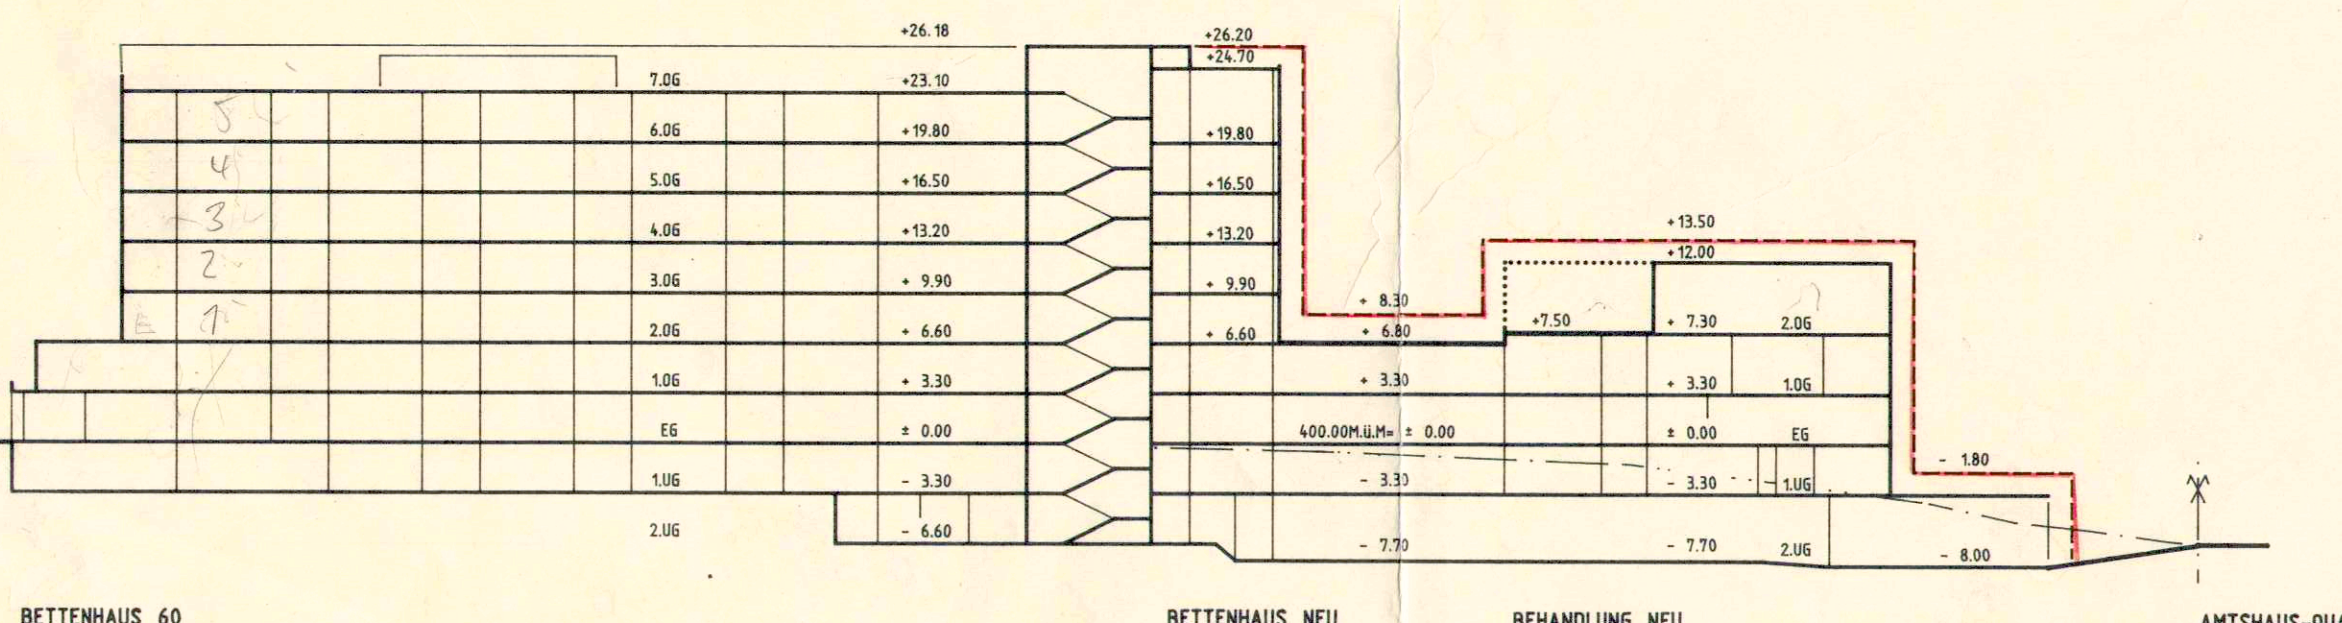

SCHNITT C-C

TRIMBACH
OLTEN

Buster - Strasse

Freie - Strasse

Faehweg

Amstaus - Quai

OLTEN X TRIMBACH

Aare

0 10 20 30 50m