

GESTALTUNGSPLAN
FUSTLIGWEG

GB OLTEN NR. 870

SITUATION 1:500
EINSTELLHALLE 1:500
KATASTERPLAN 1:500
SCHNITTE 1:500

STADTRAT:
BESCHLUSS ZUR PLANAUFSLAGE AM : 20 JUNI 1994
ÖFFENTLICHE PLANAUFSLAGE VOM : 8 JULI 1994 - 8 AUGUST 1994
GENEHMIGUNG : 29 AUGUST 1994

FÜR DIE RICHTIGKEIT
OLTEN, DEN 19. Sep. 1994



DER STADTPRAESIDENT

DER STADTSCHREIBER:

DER REGIERUNGSRAT:


Vom Regierungsrat durch heutigen
Beschluss Nr. 2940 genehmigt.
Solothurn, den 18. Okt. 1994

Der Staatsschreiber:



LEGENDE :

- GELTUNGSBEREICH
- WOHNBAUTEN 3-GESCHOSSIG
- WOHNBAUTEN 3-GESCHOSSIG MIT ATTIKA
- EINSTELLHALLE 1-GESCHOSSIG
- BALKONE
- PRIVATE ZUFAHRTEN UND PARKPLAETZE
- PRIVATER FUSSGAENGERBEREICH
- GRUENFLAECHE
- BAUMBEPFLANZUNG HOCHSTAEMMIG

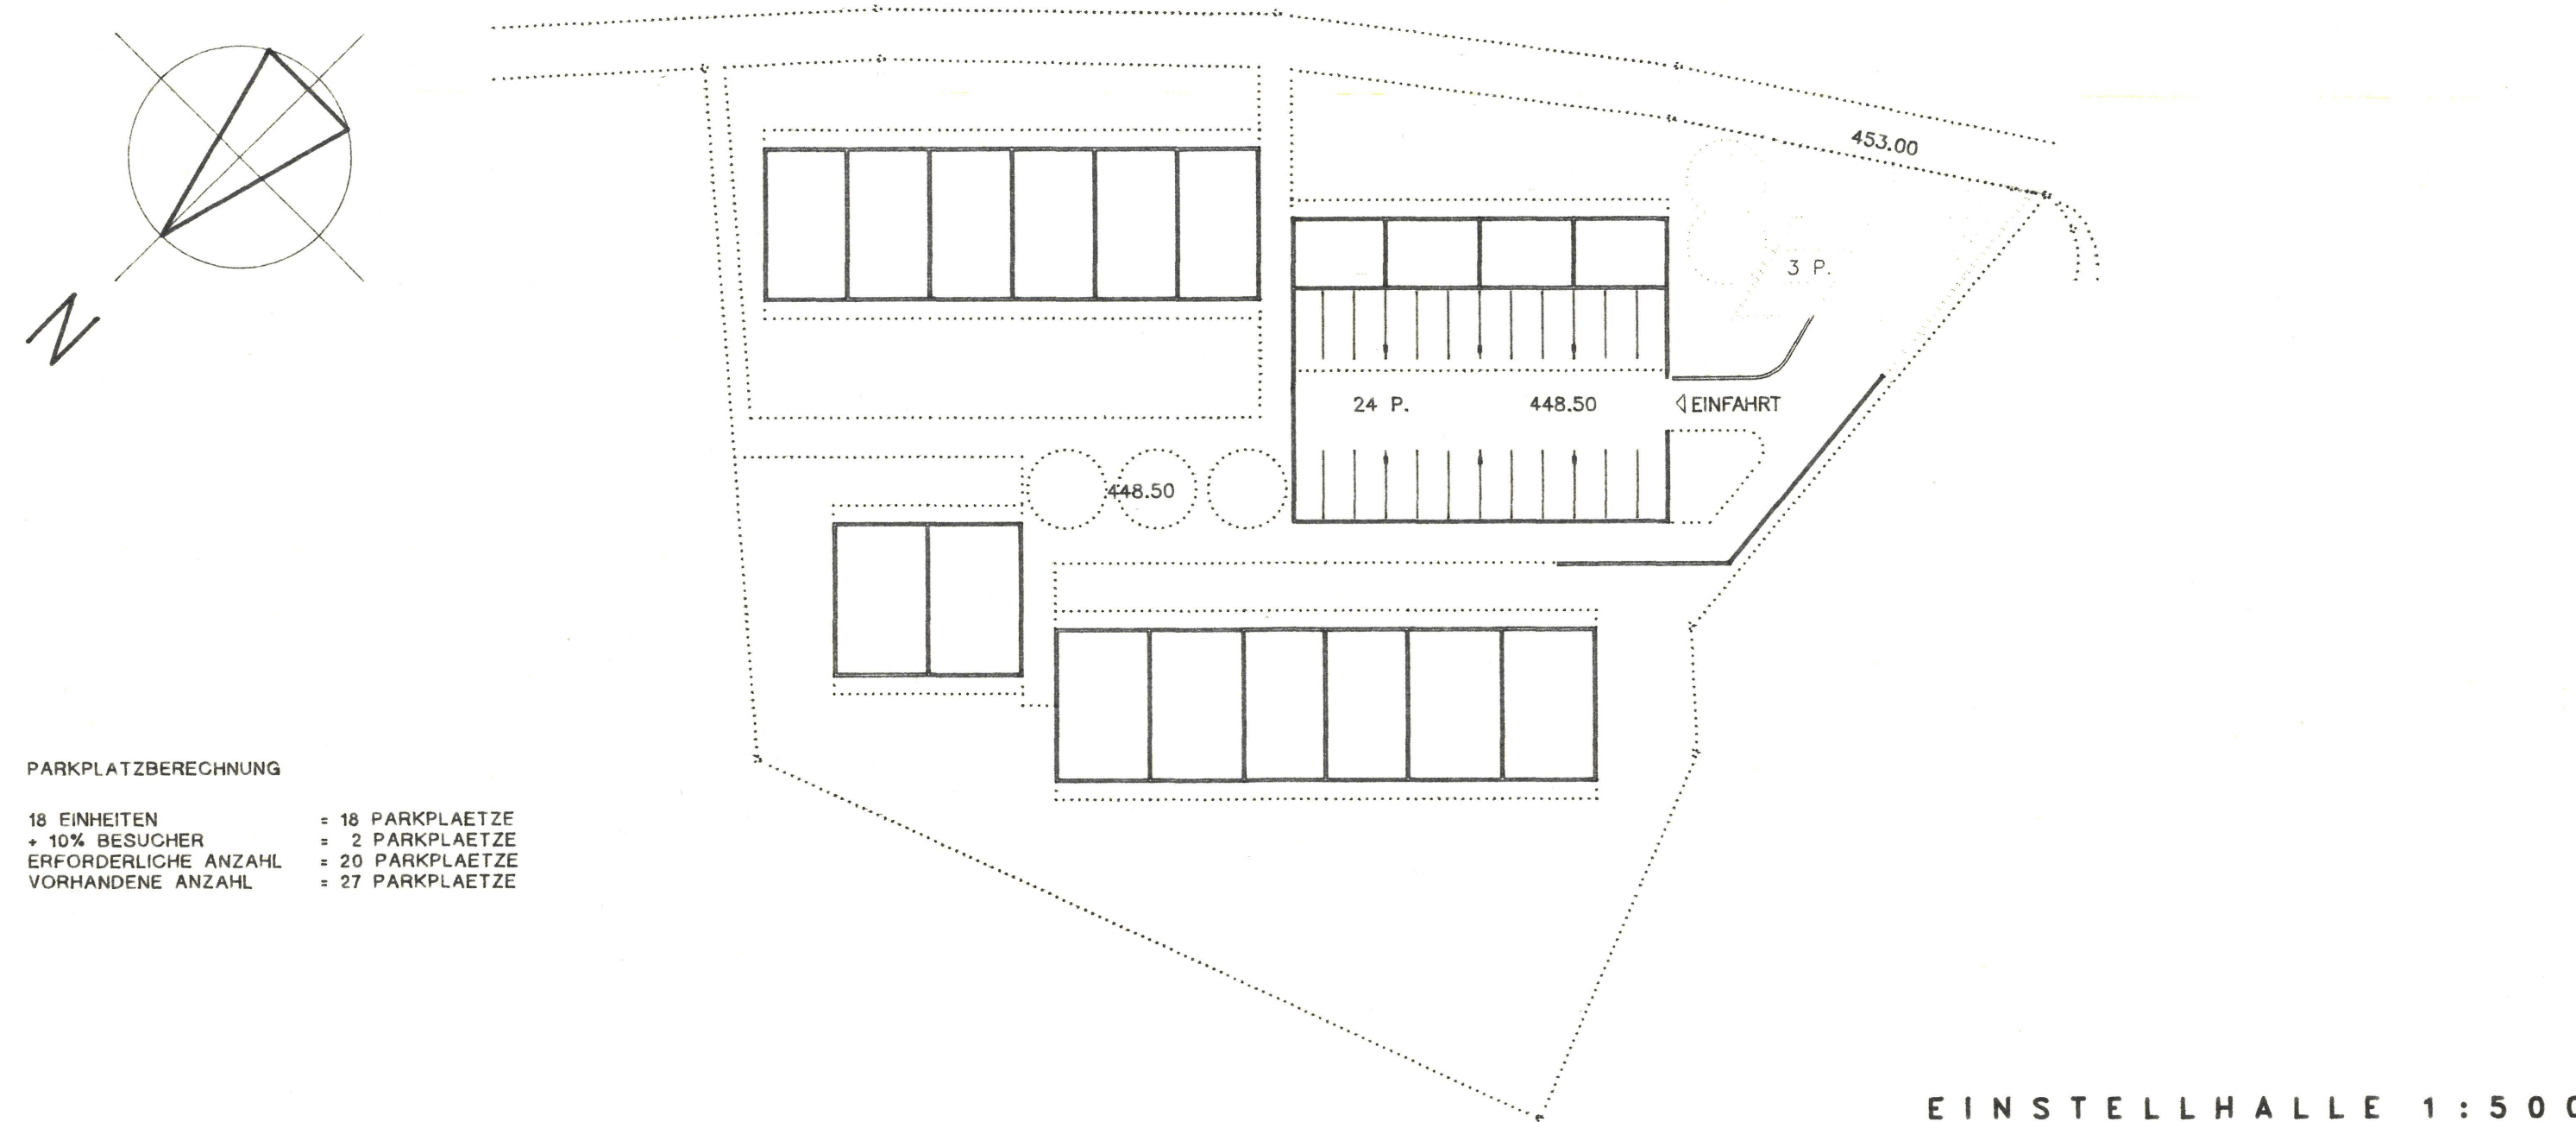

PARKPLATZBERECHNUNG
18 EINHEITEN
+ 10% BESUCHER
ERFORDERLICHE ANZAHL
VORHANDENE ANZAHL
18 PARKPLAETZE
+ 2 PARKPLAETZE
20 PARKPLAETZE
27 PARKPLAETZE

