

GESTALTUNGSPLAN
ALTE AARAUERSTRASSE - TANNWALDSTRASSE

GB OLTEN NR.N. 1030,684,685

SNITTTE + GEBÄUDEUMRISSE MST 1:200

STADTRAT
BESCHLUSS ZUR PLANAUFLEGE AM : 8. JUNI 1994
ÖFFENTLICHE PLANAUFLEGE VOM : 17. JUNI 1994 - 18. JULI 1994
GENEHMIGUNG : 22. AUG. 1994

FÜR DIE RICHTIGKEIT
OLTEN, DEN 13. Okt. 1994



DER STADTPRÄSIDENT:

DER STADTSCHREIBER:

DER REGIERUNGSRAT:
Vom Regierungsrat durch heutigen
Beschluss Nr. 3151 genehmigt.
Solothurn, den 8. Nov. 1994
Der Staatschreiber:




PLANVERFASSEN	PLAN NR.	GEZ.	DATUM	ÄNDERUNG
AG HAUSWIRTH + PARTNER • KIRCHGASSE 14 • CH-4600 OLTEN		FIB	25.01.1994	20.04.94 1A 16.05.94 31.05.94 05.10.94
DIPL. ARCHITECTEN PLANER • FAX: 062 32 01 32 • TEL: 062 32 11 88				


LEGENDE

- BEST PARZELLENGRENZE
- BAULINIE PROJEKT
- HAUSBAULINIE 30 CM AB BAILINIE PROJEKT
- BAULINIE FÜR VORBAUTEN
- BEST TERRAIN


	verbindlich	wegleitend
○	○	○
○	○	○
○	○	○
○	○	○

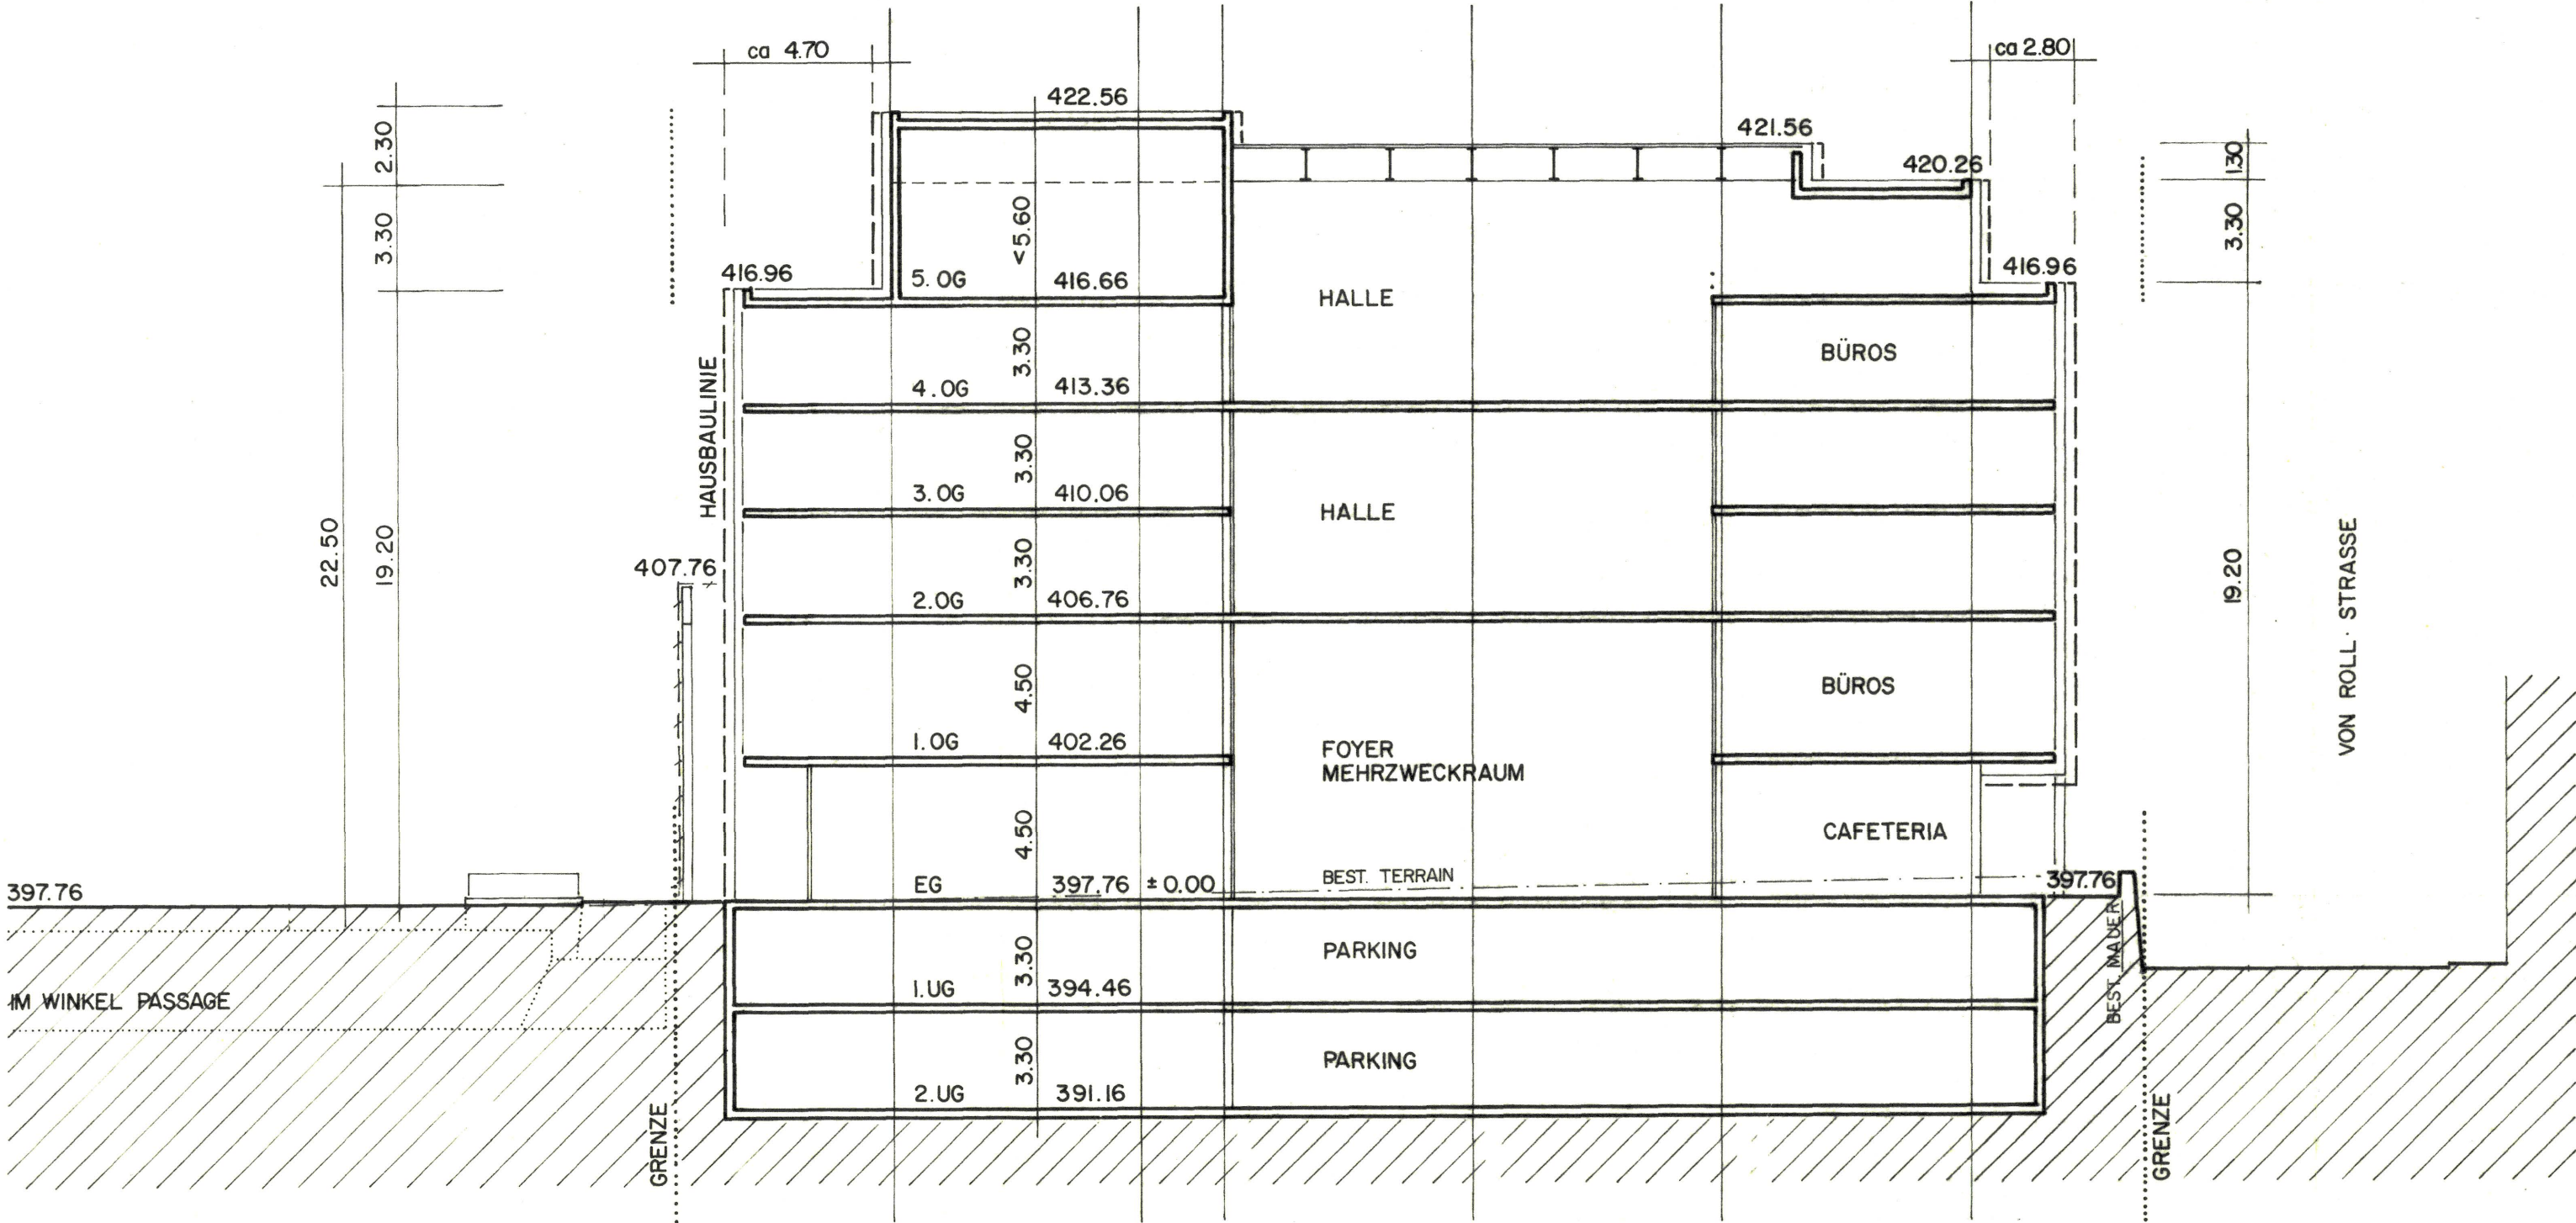


SNITT A-A

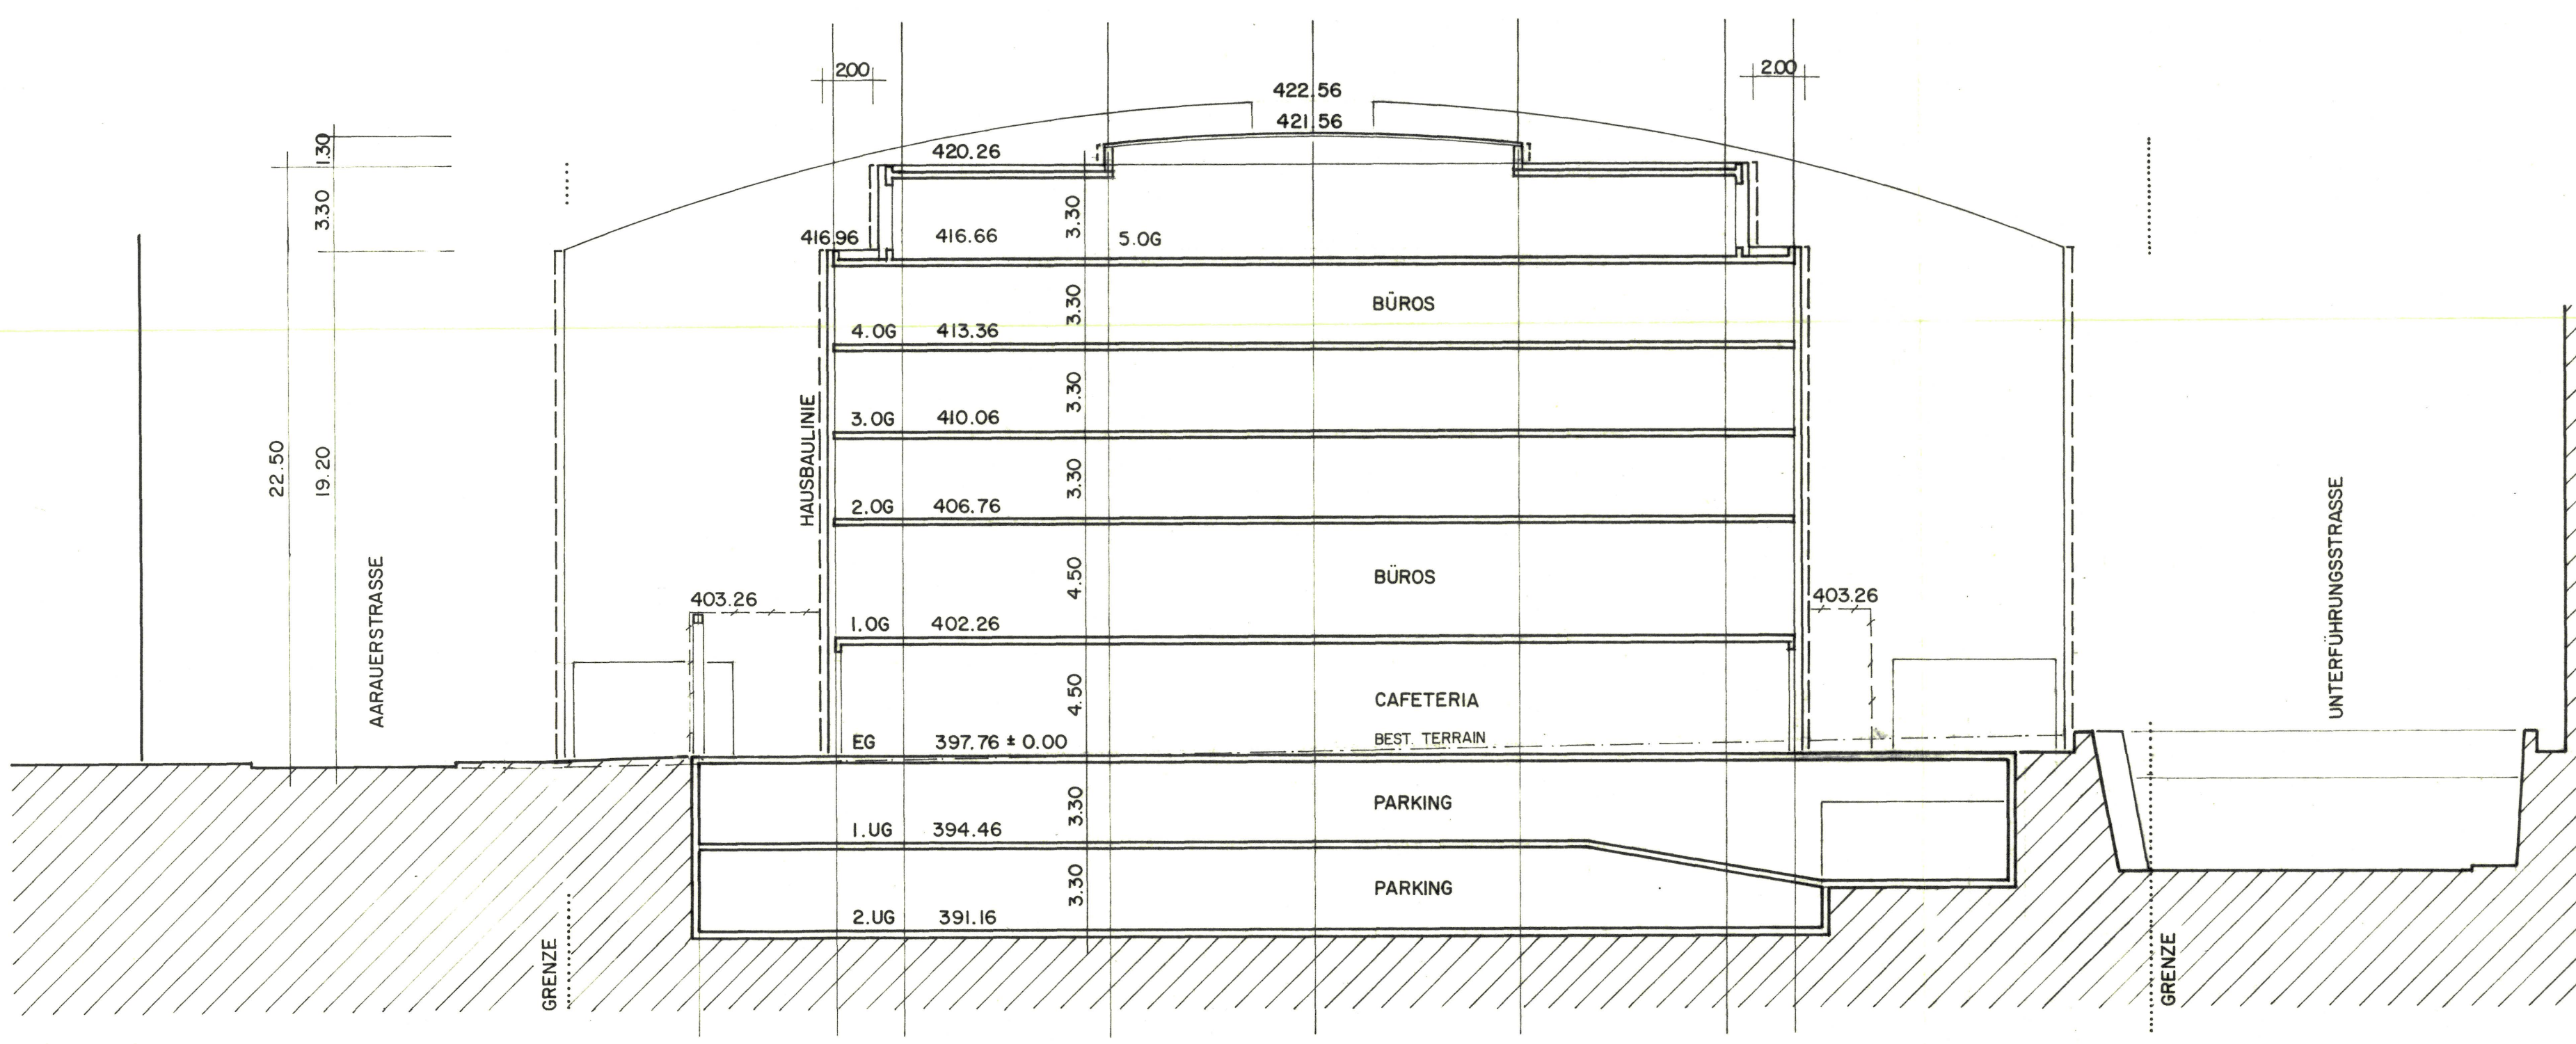


SNITT B-B

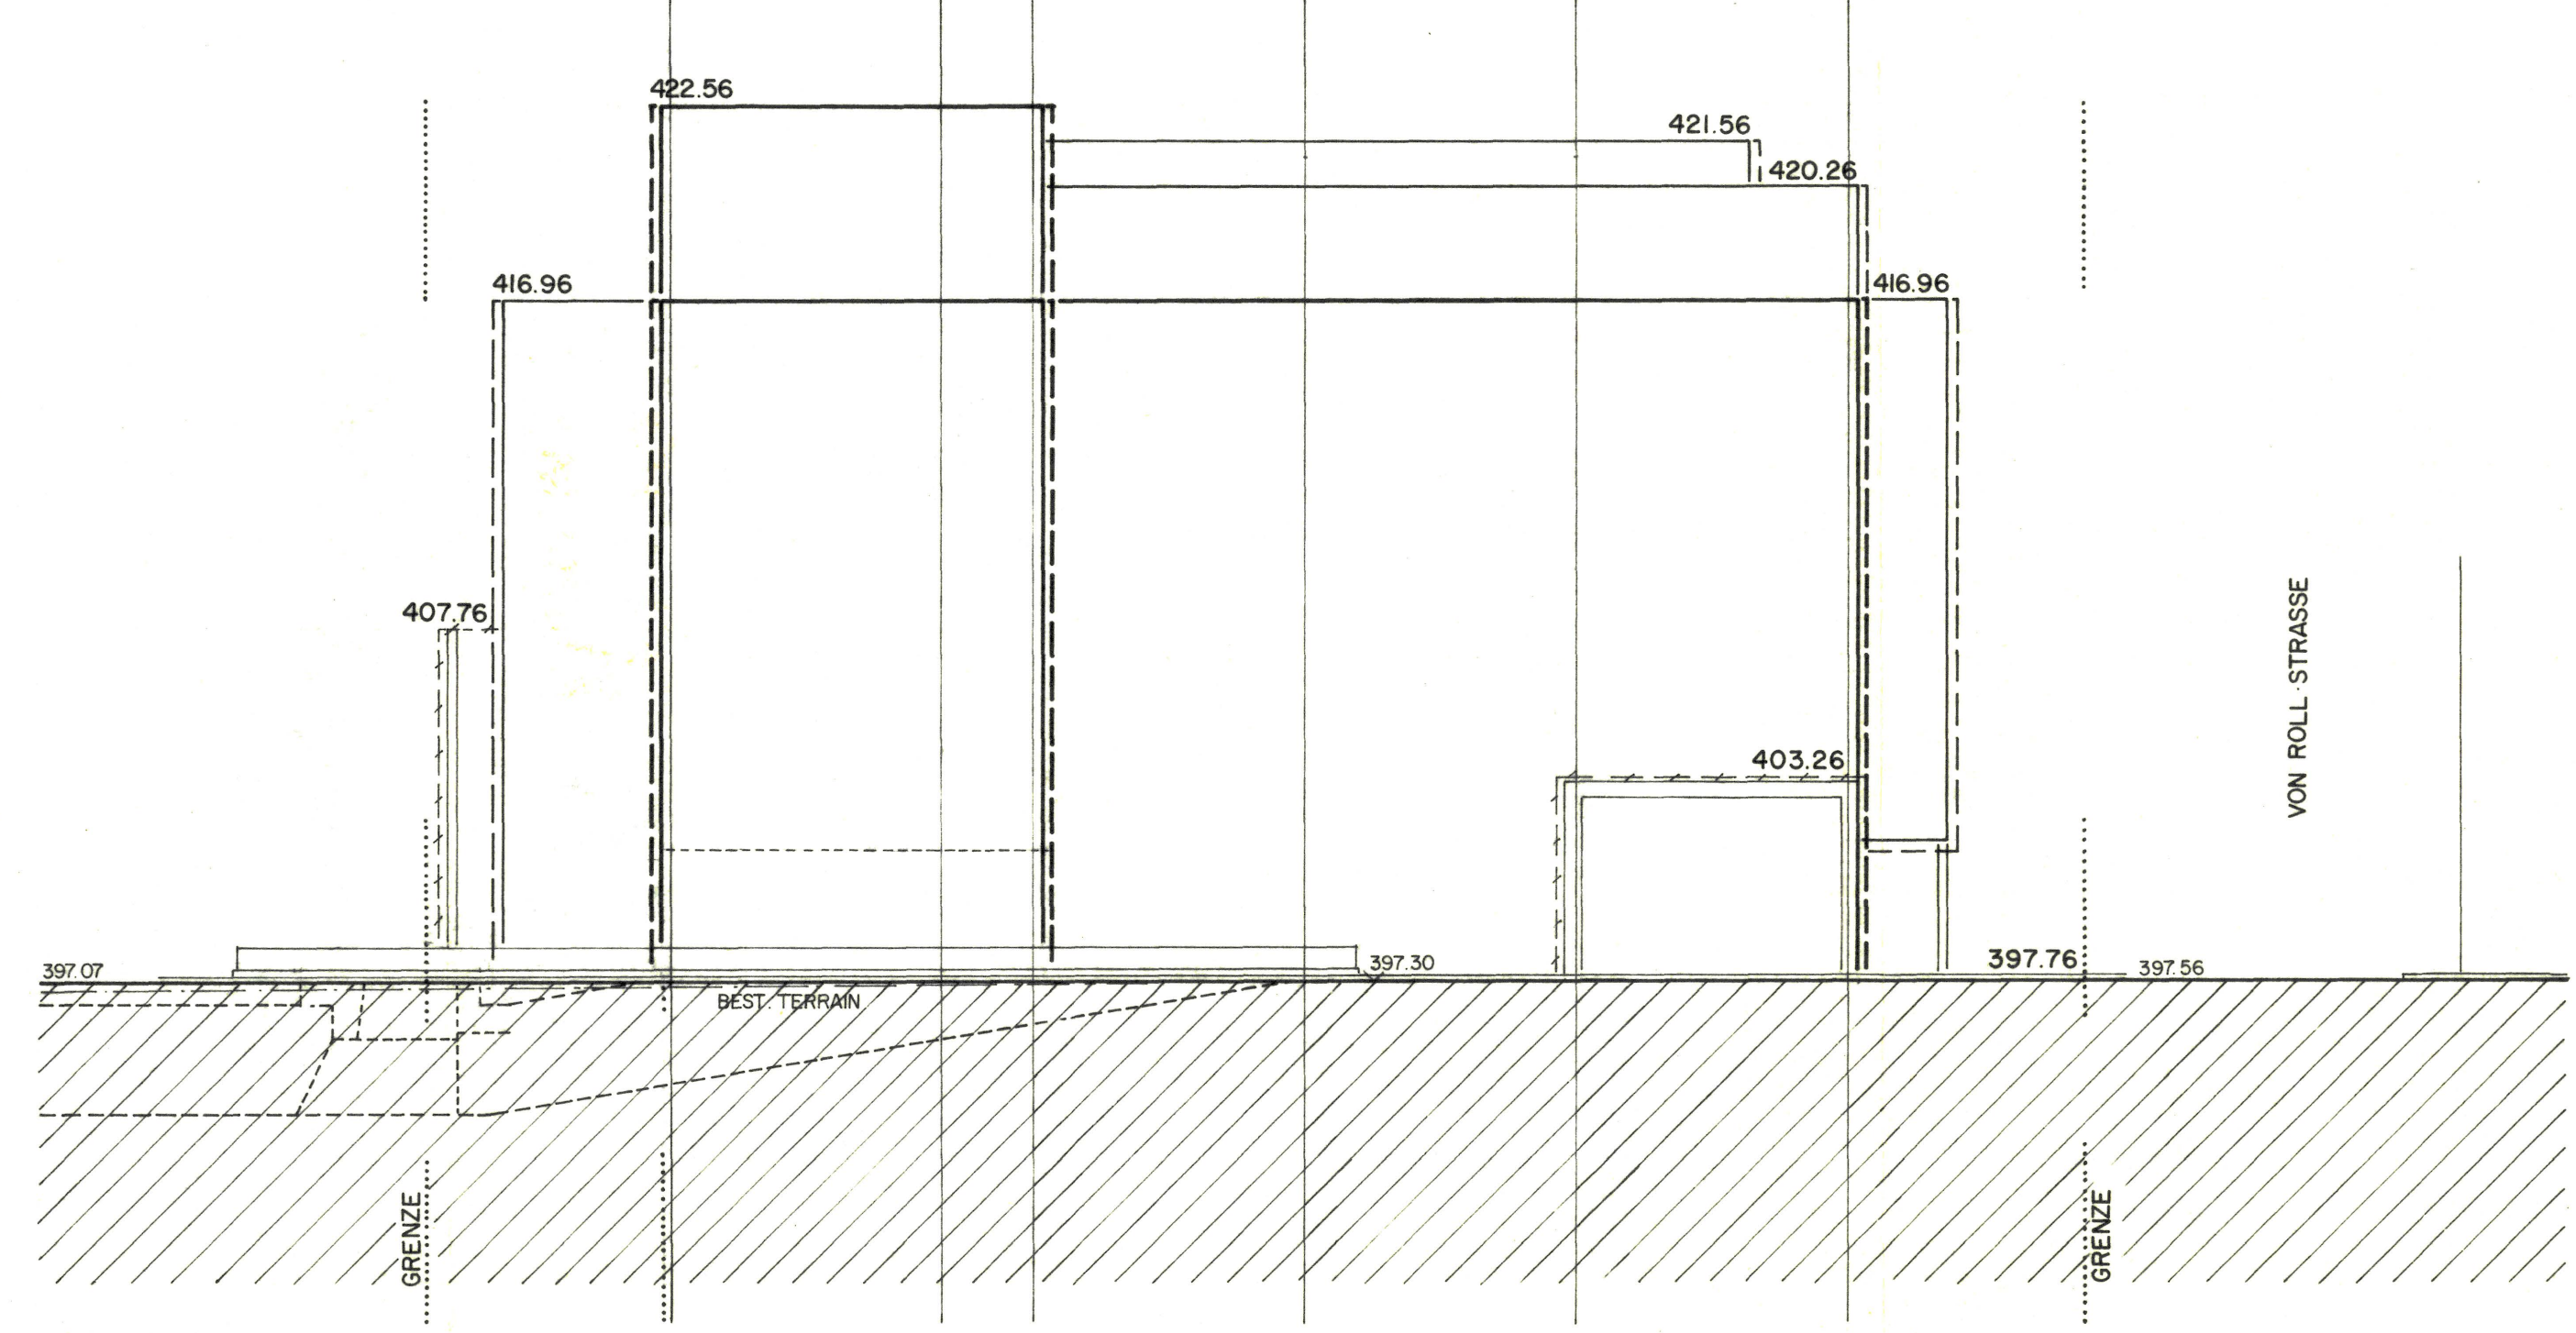


UMRISSE AARAUER-STRASSE

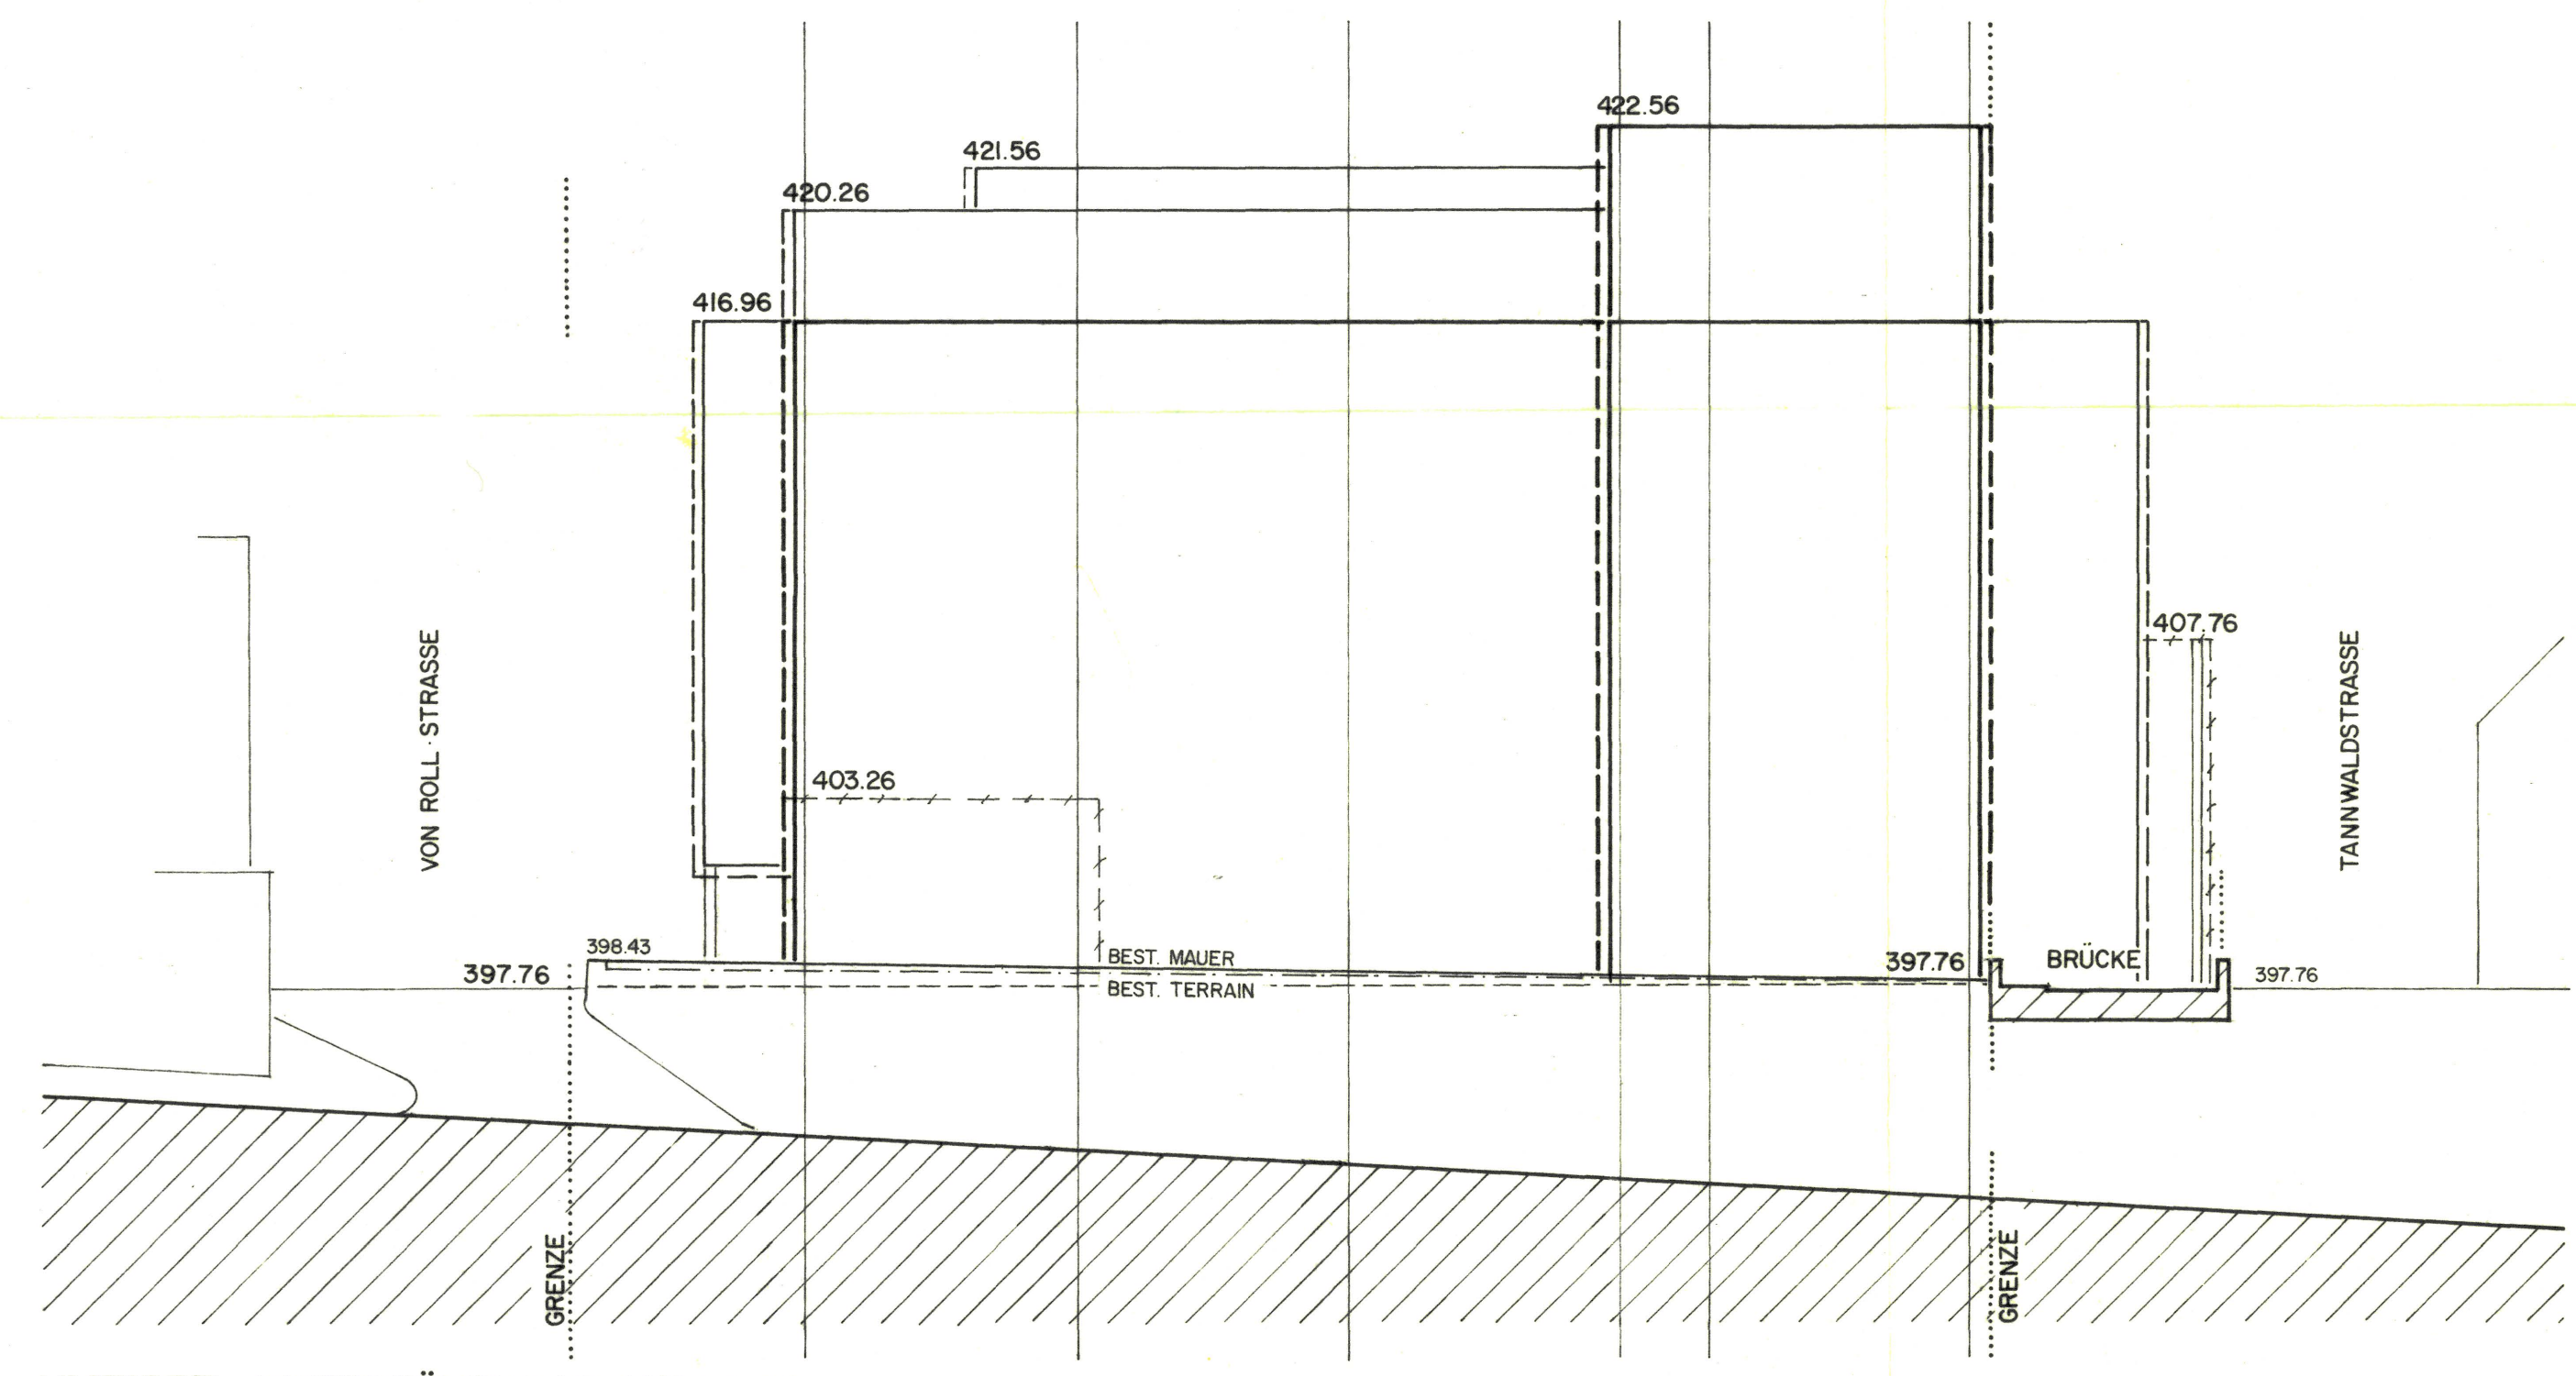

UMRISSE UNTERFÜHRUNGS-STRASSE

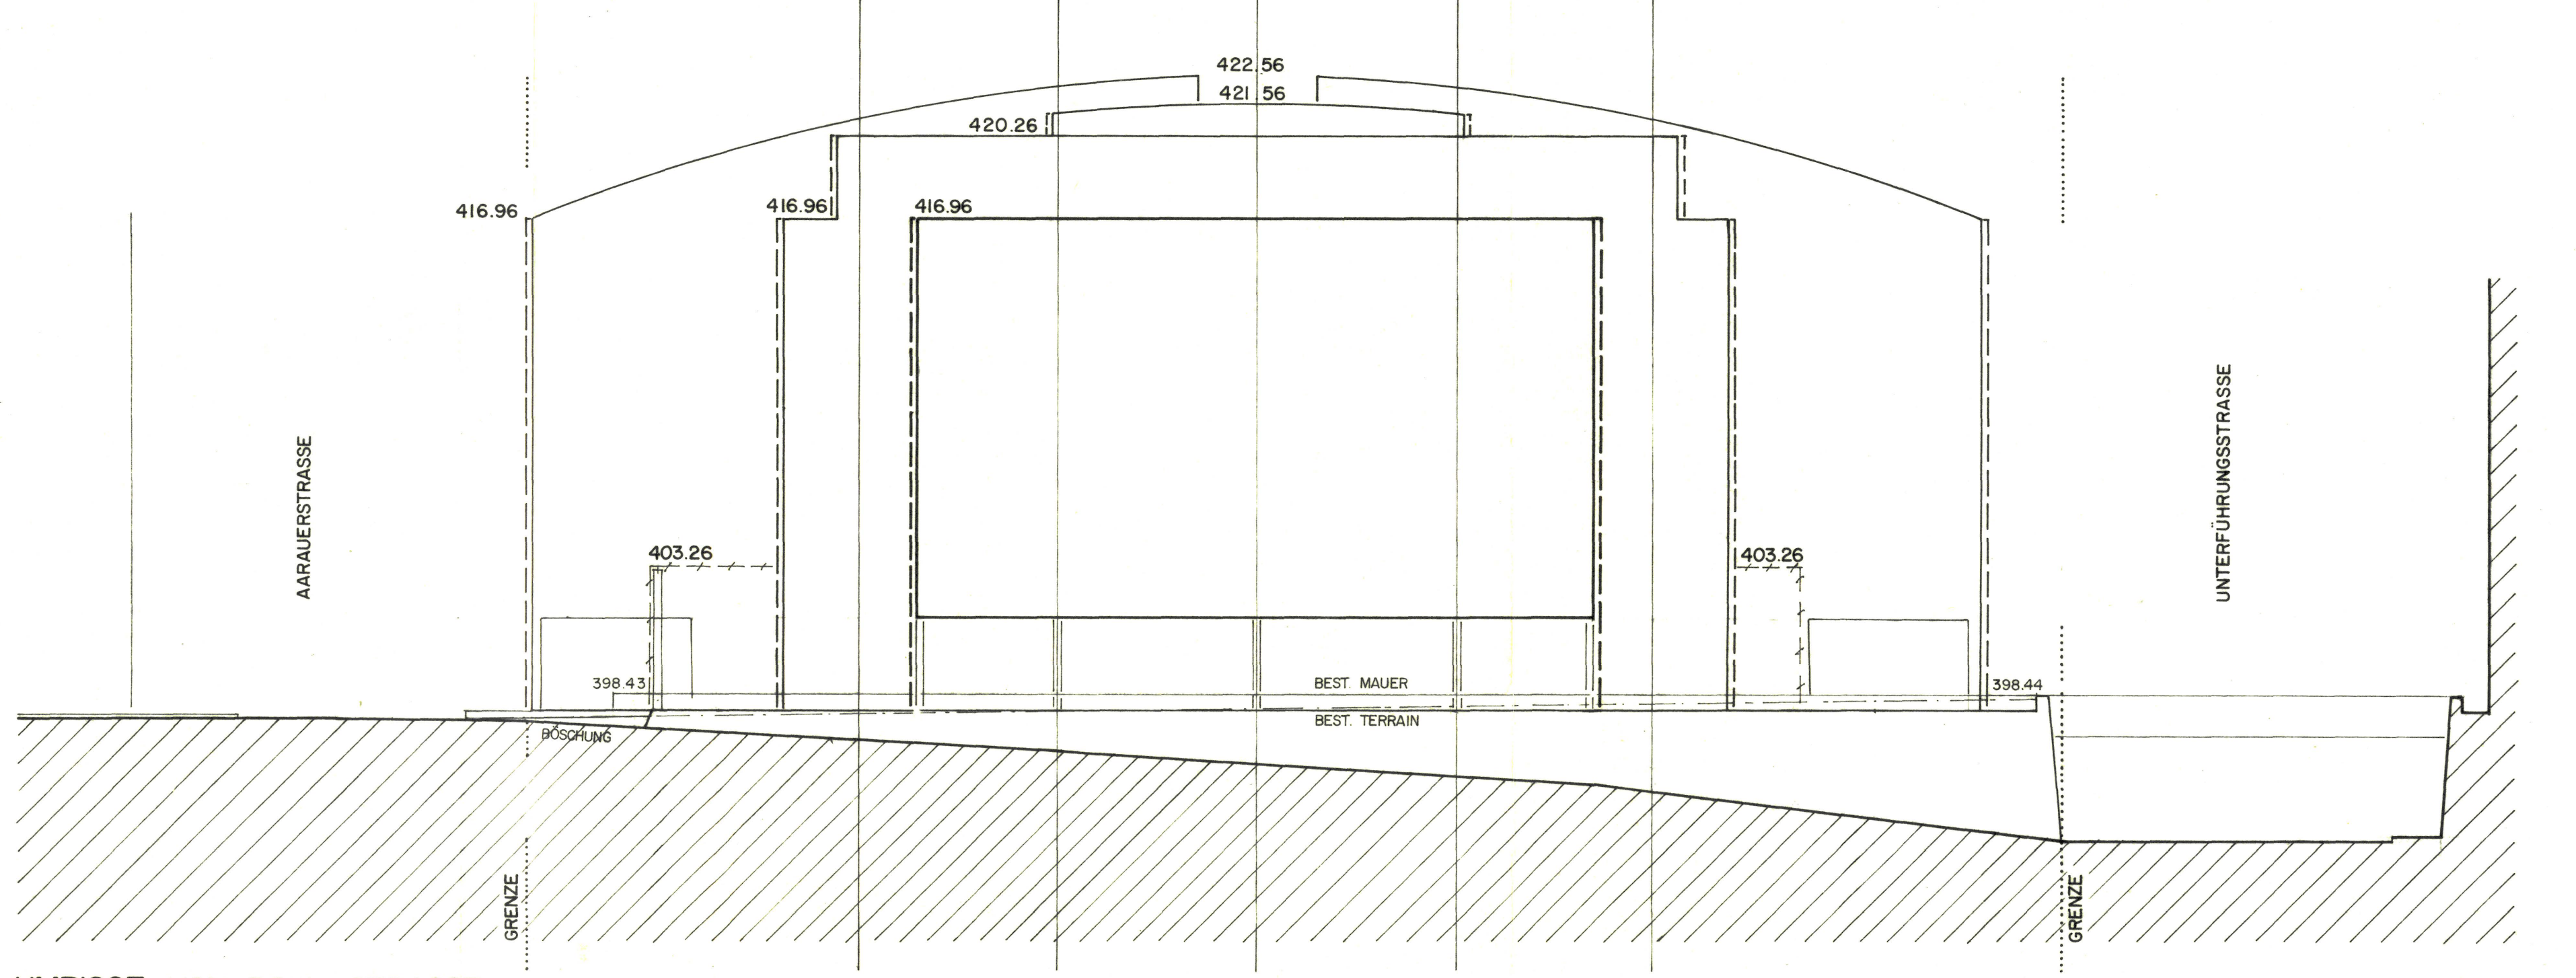

UMRISSE VON ROLL-STRASSE

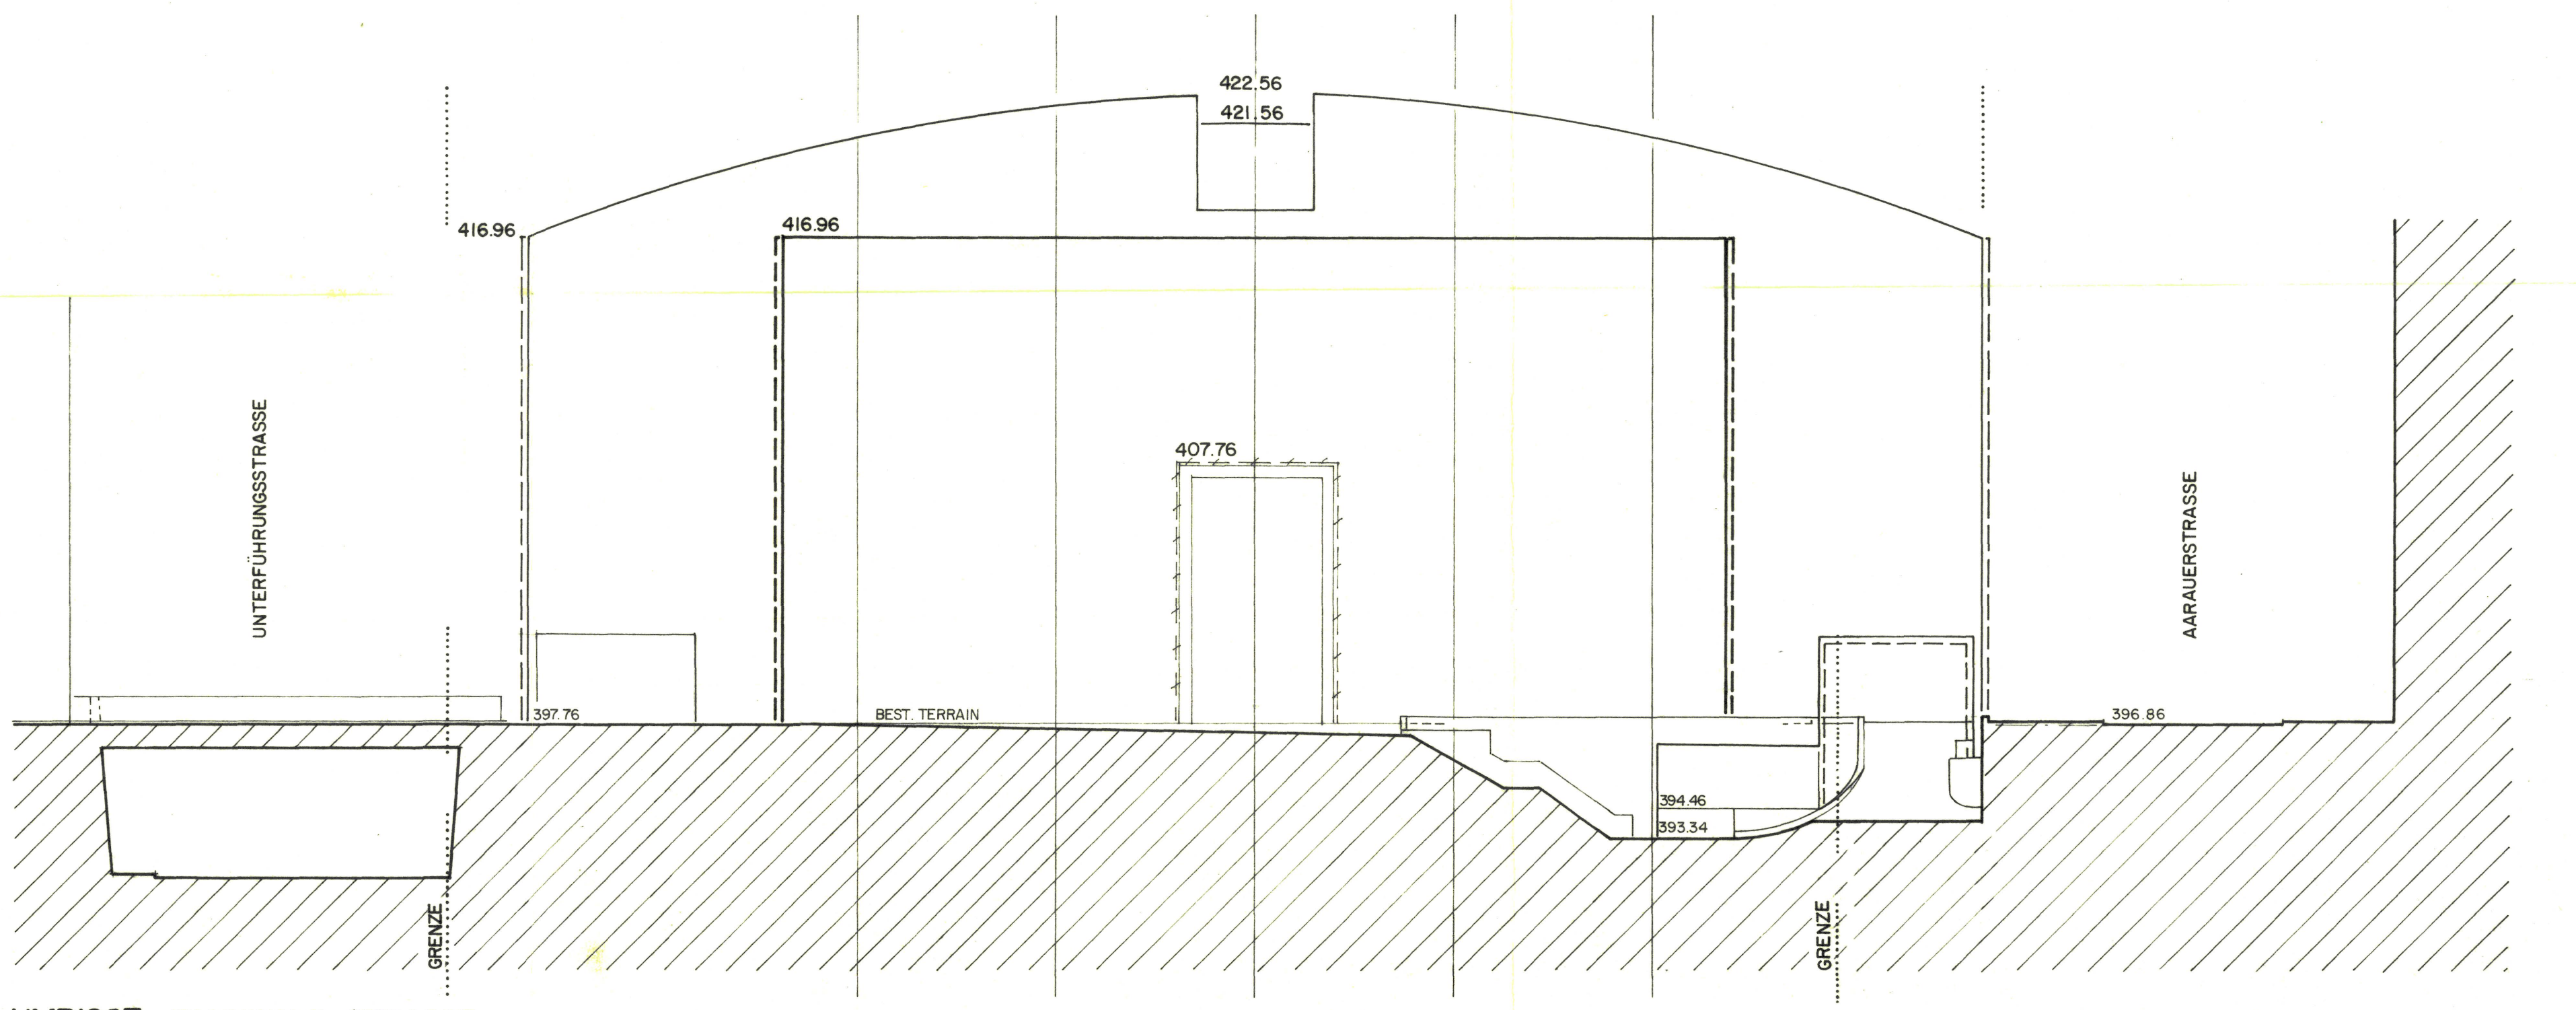

UMRISSE TANNWALD-STRASSE