




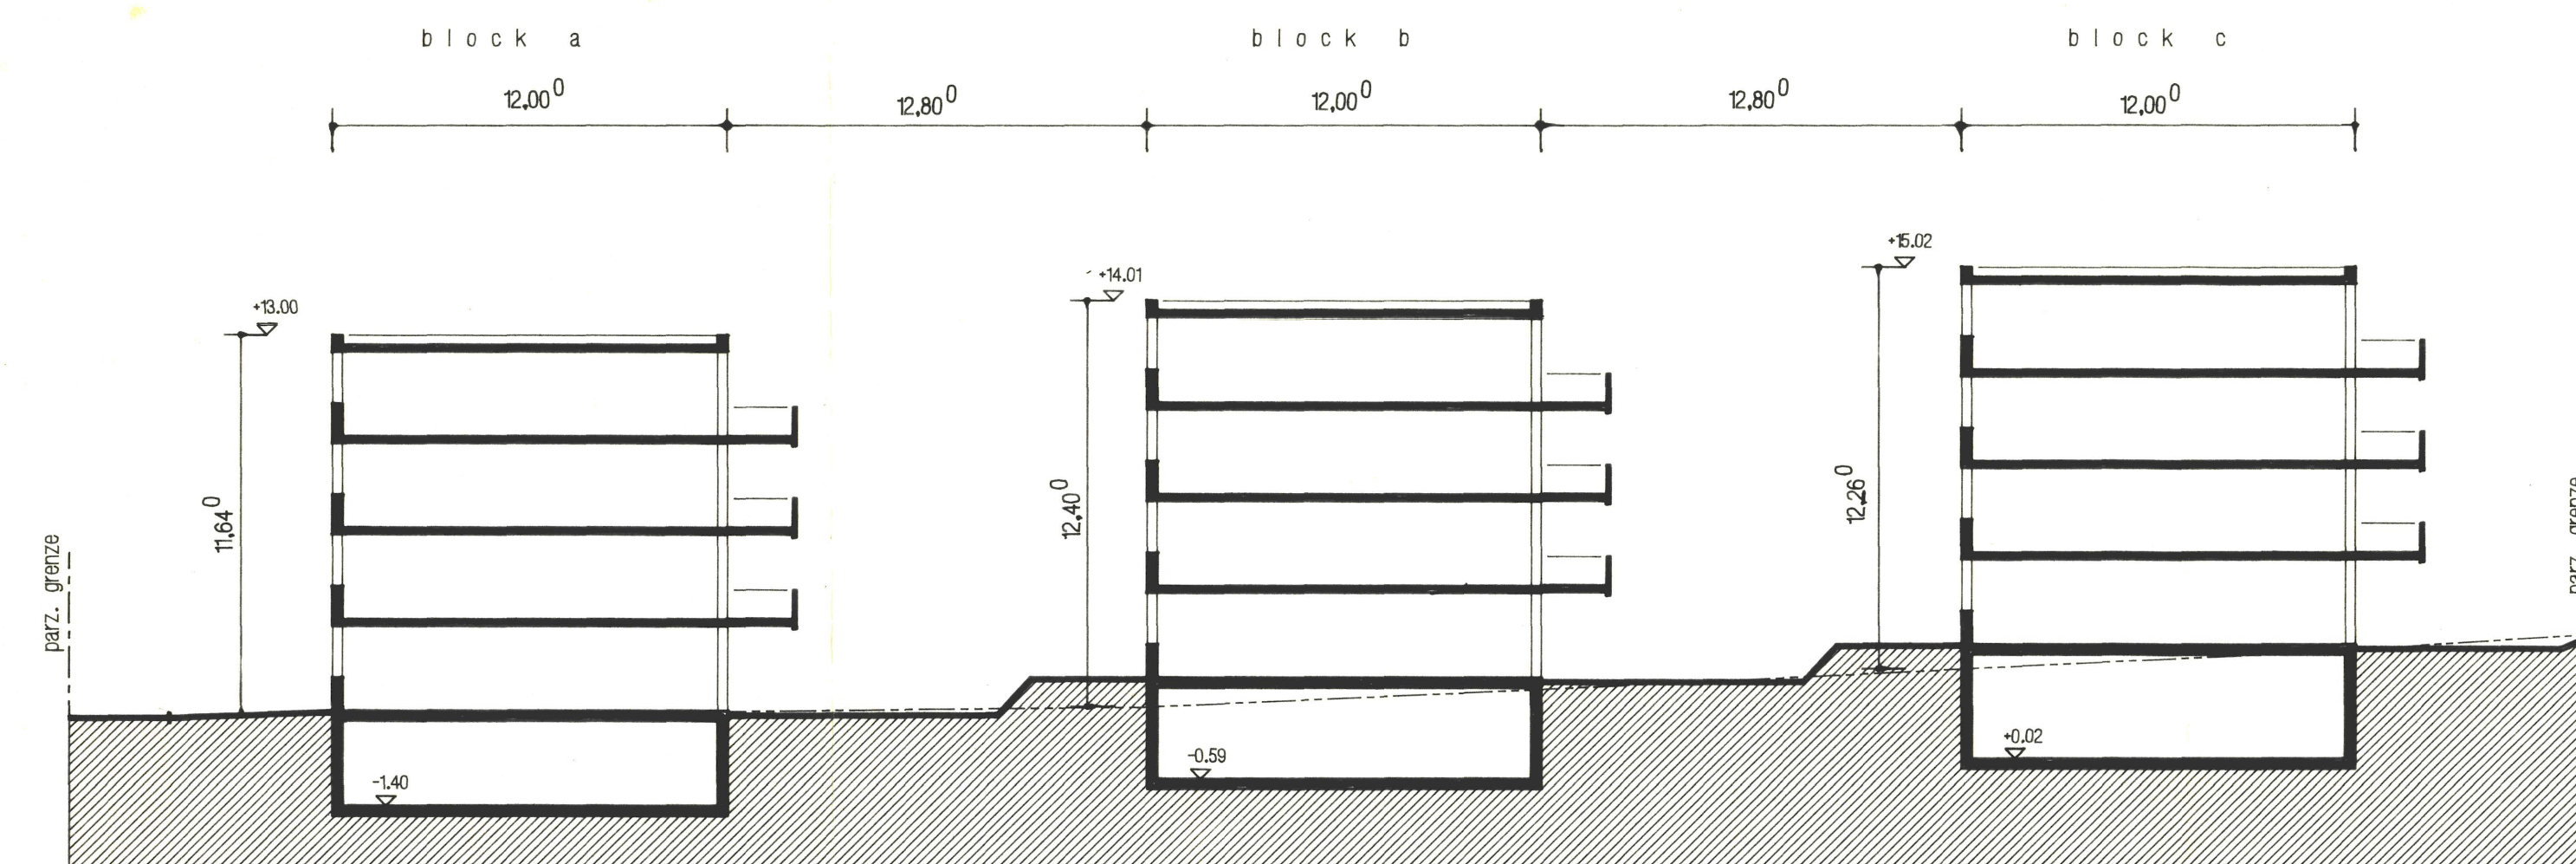


schnitt D-D

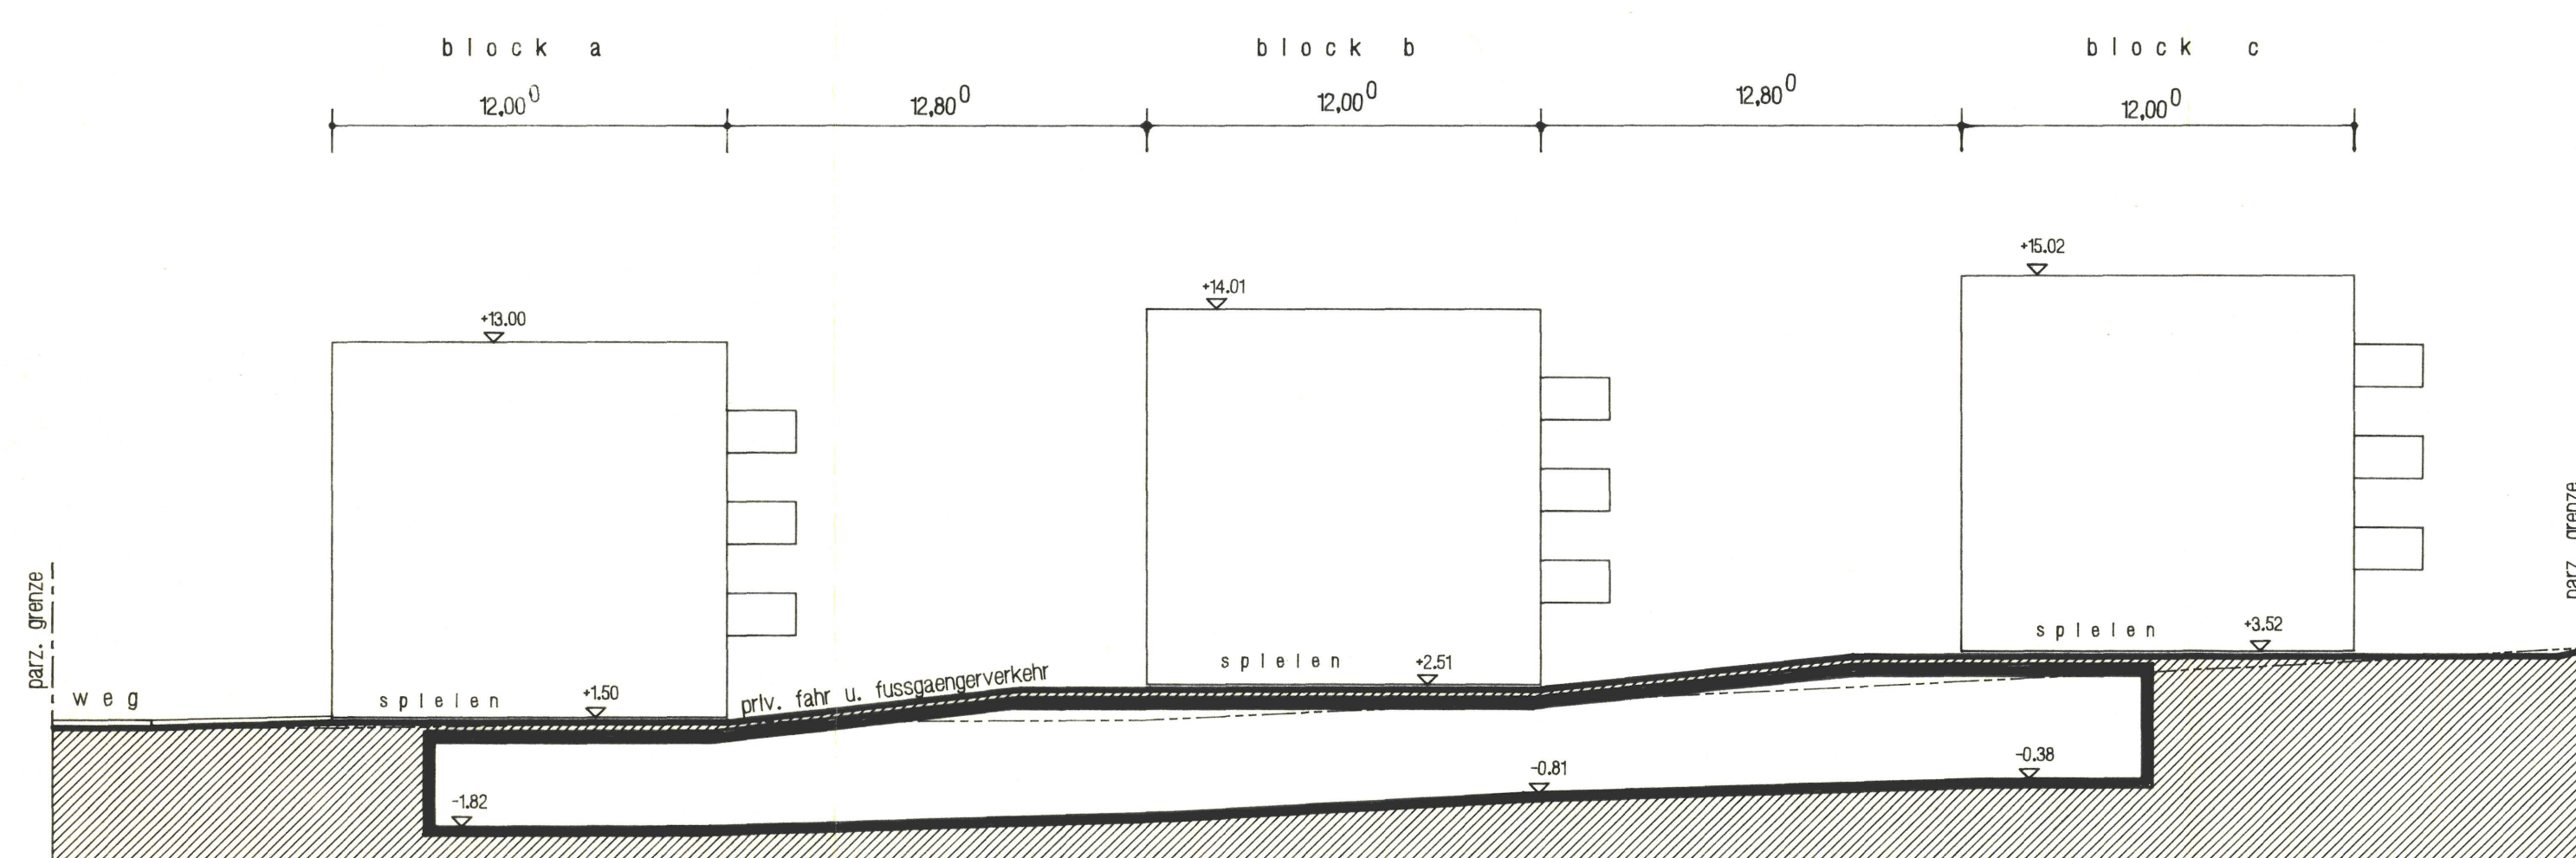

schnitt C-C

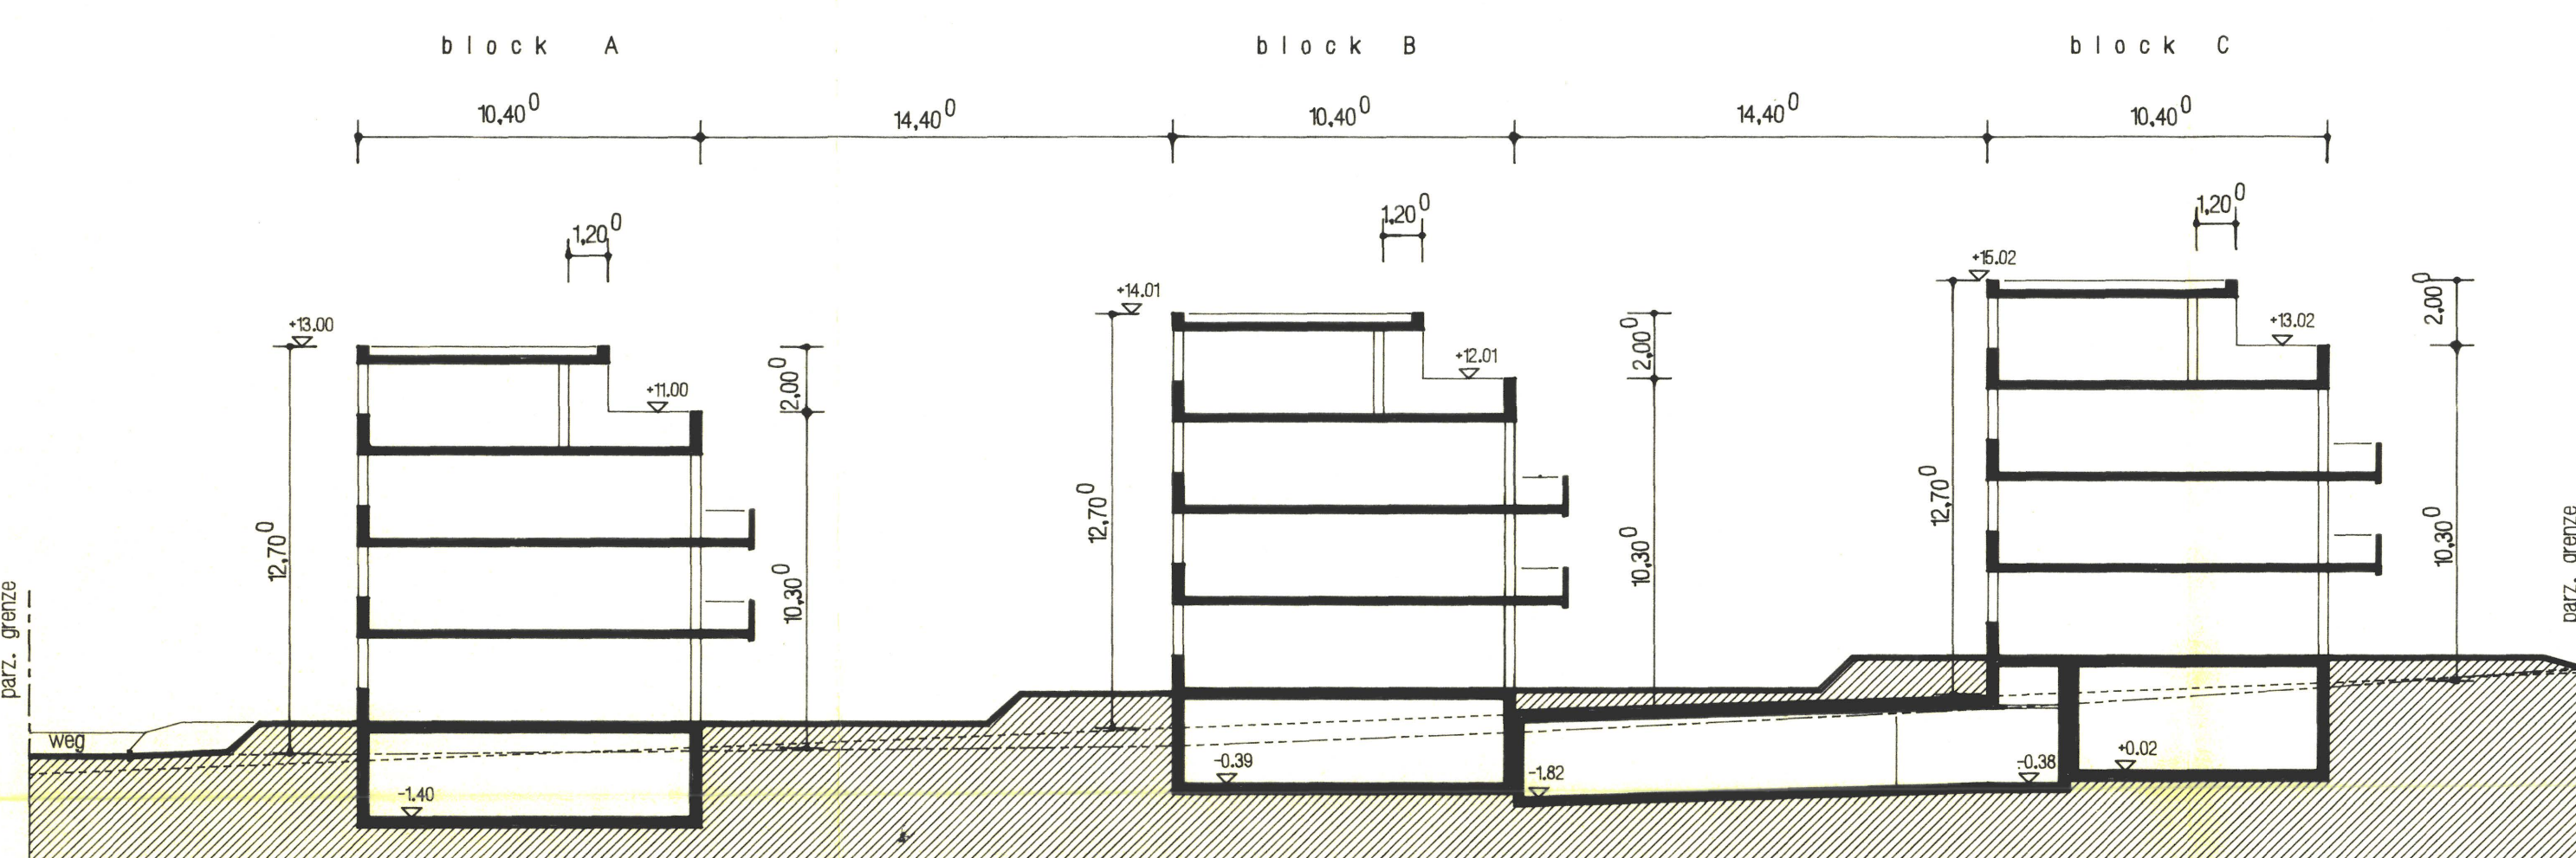


schnitt B-B

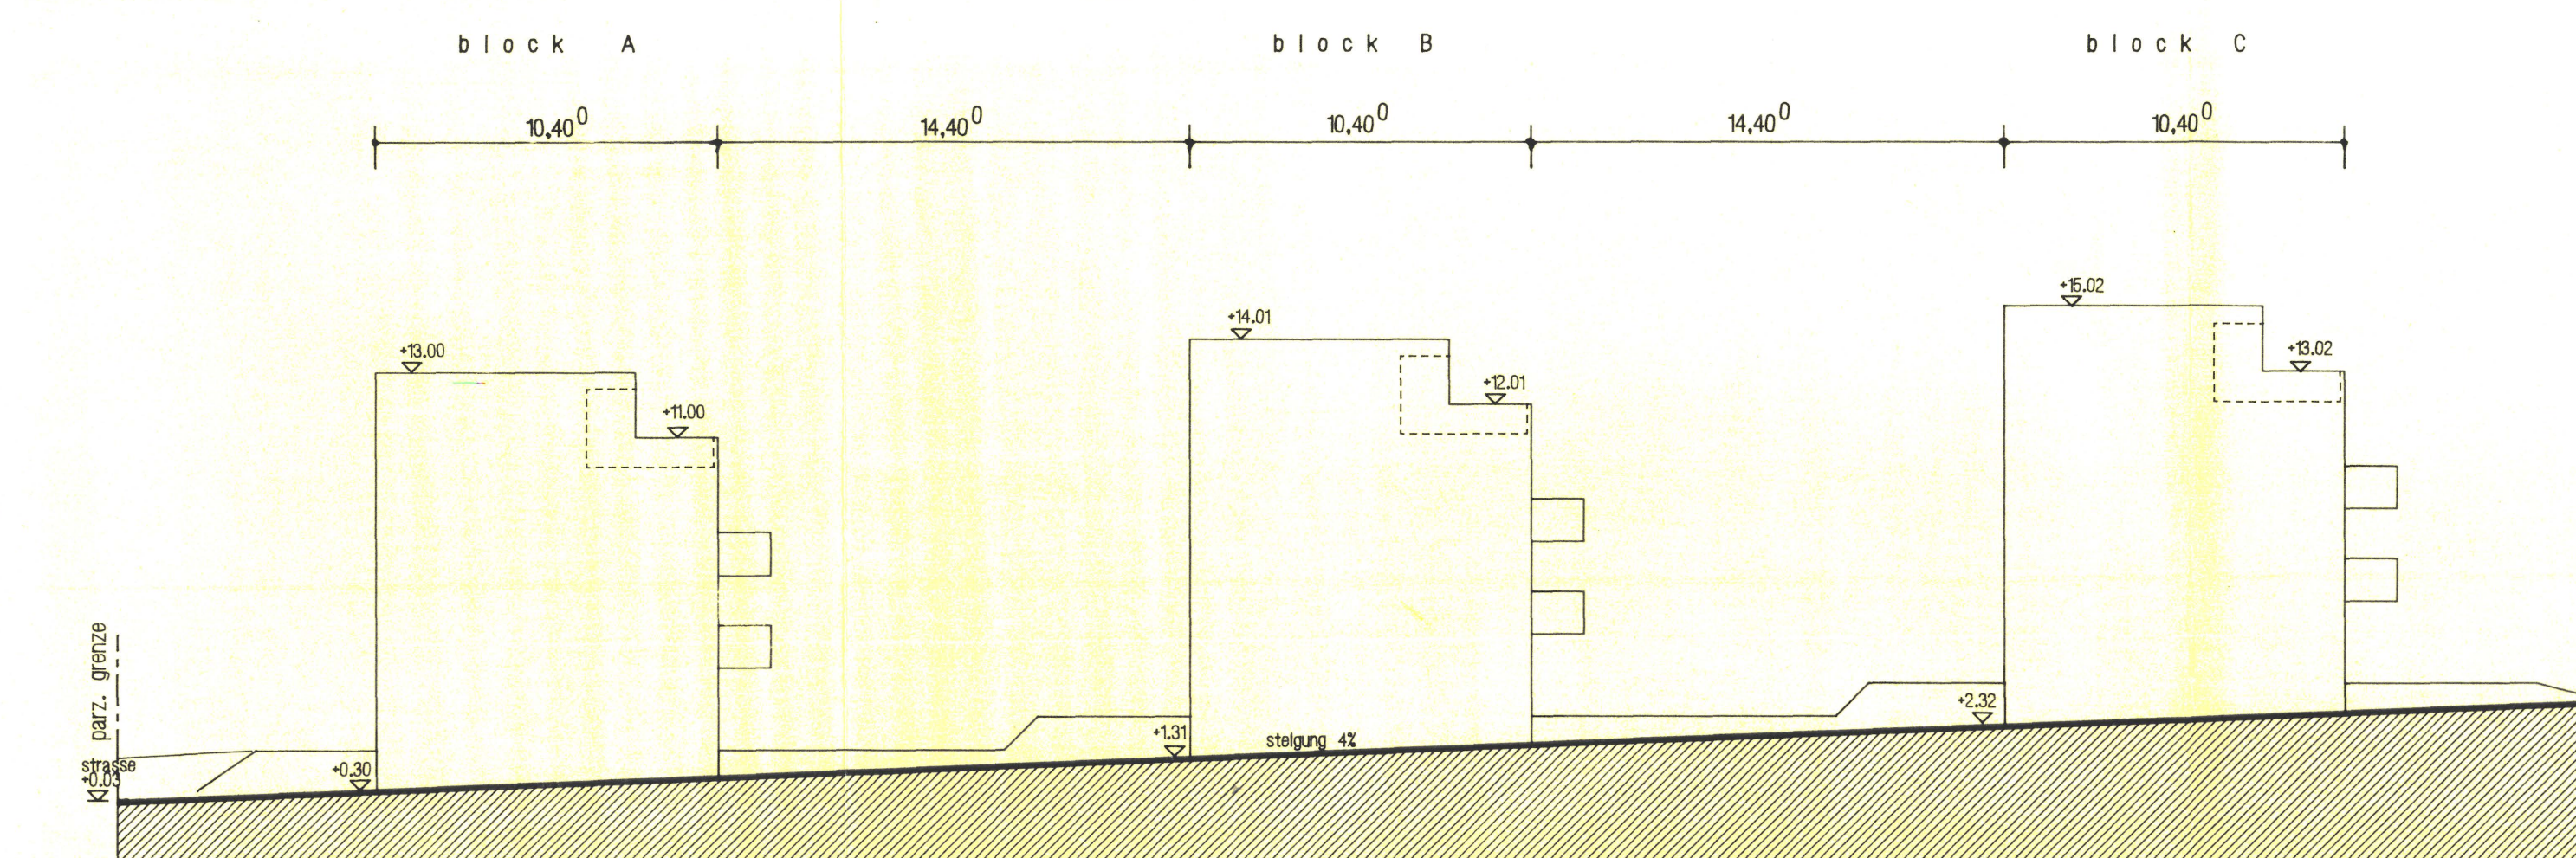


schnitt A-A


schnitt durch hohenstrasse

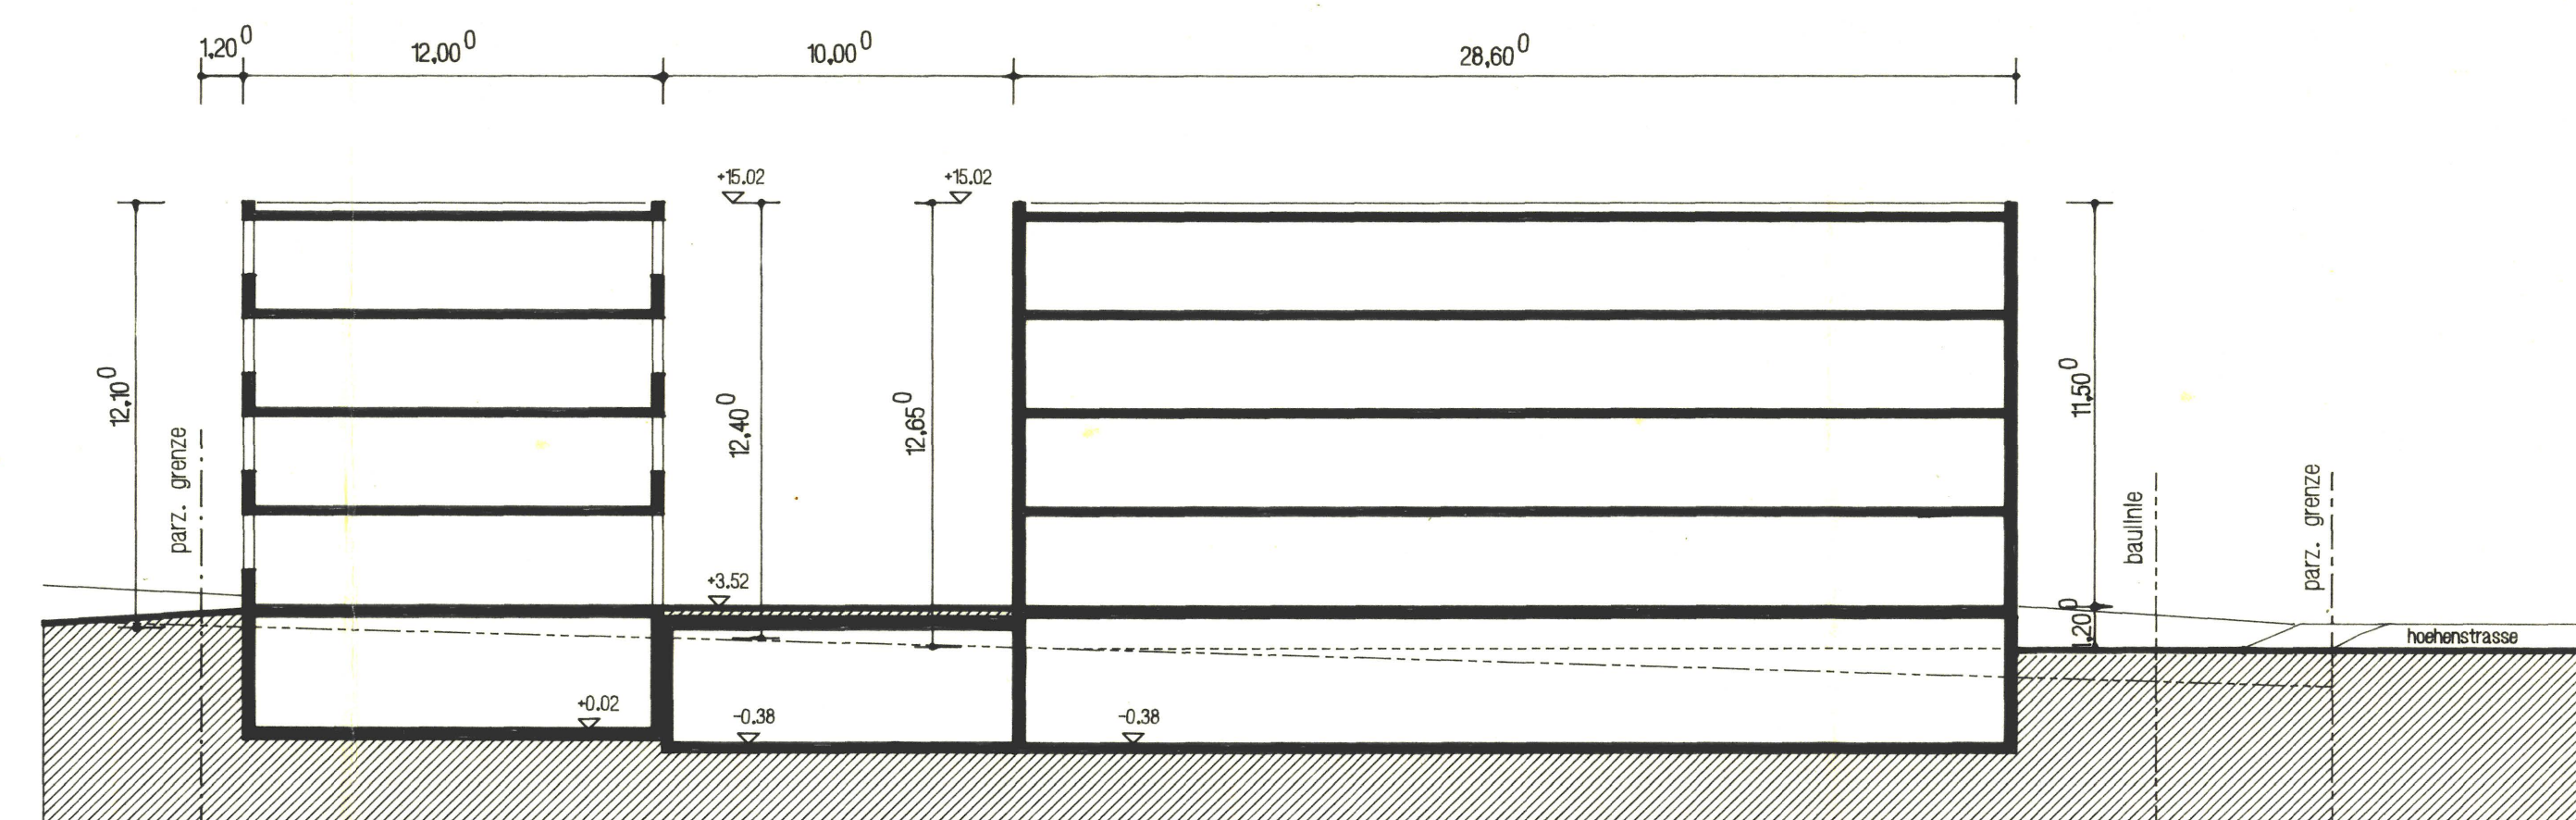


schnitt J-J

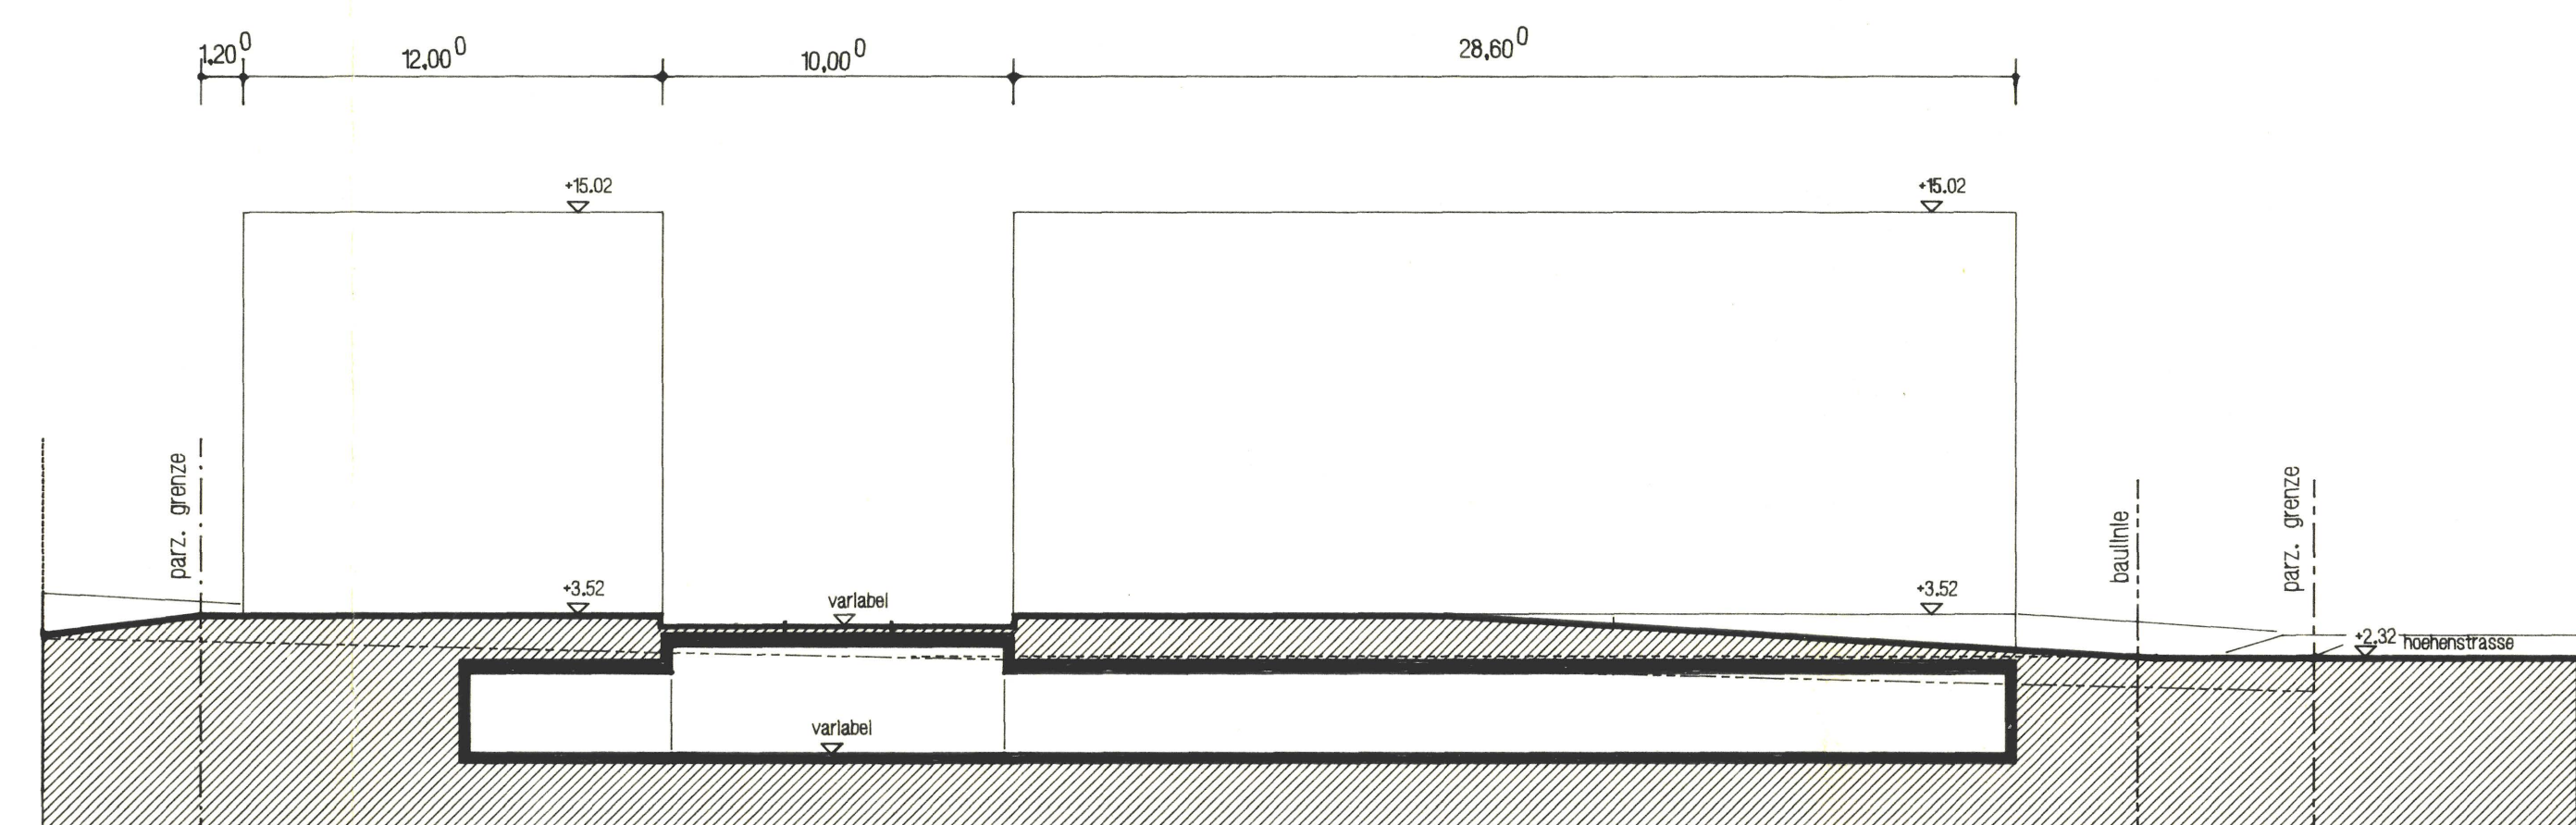


schnitt I-I

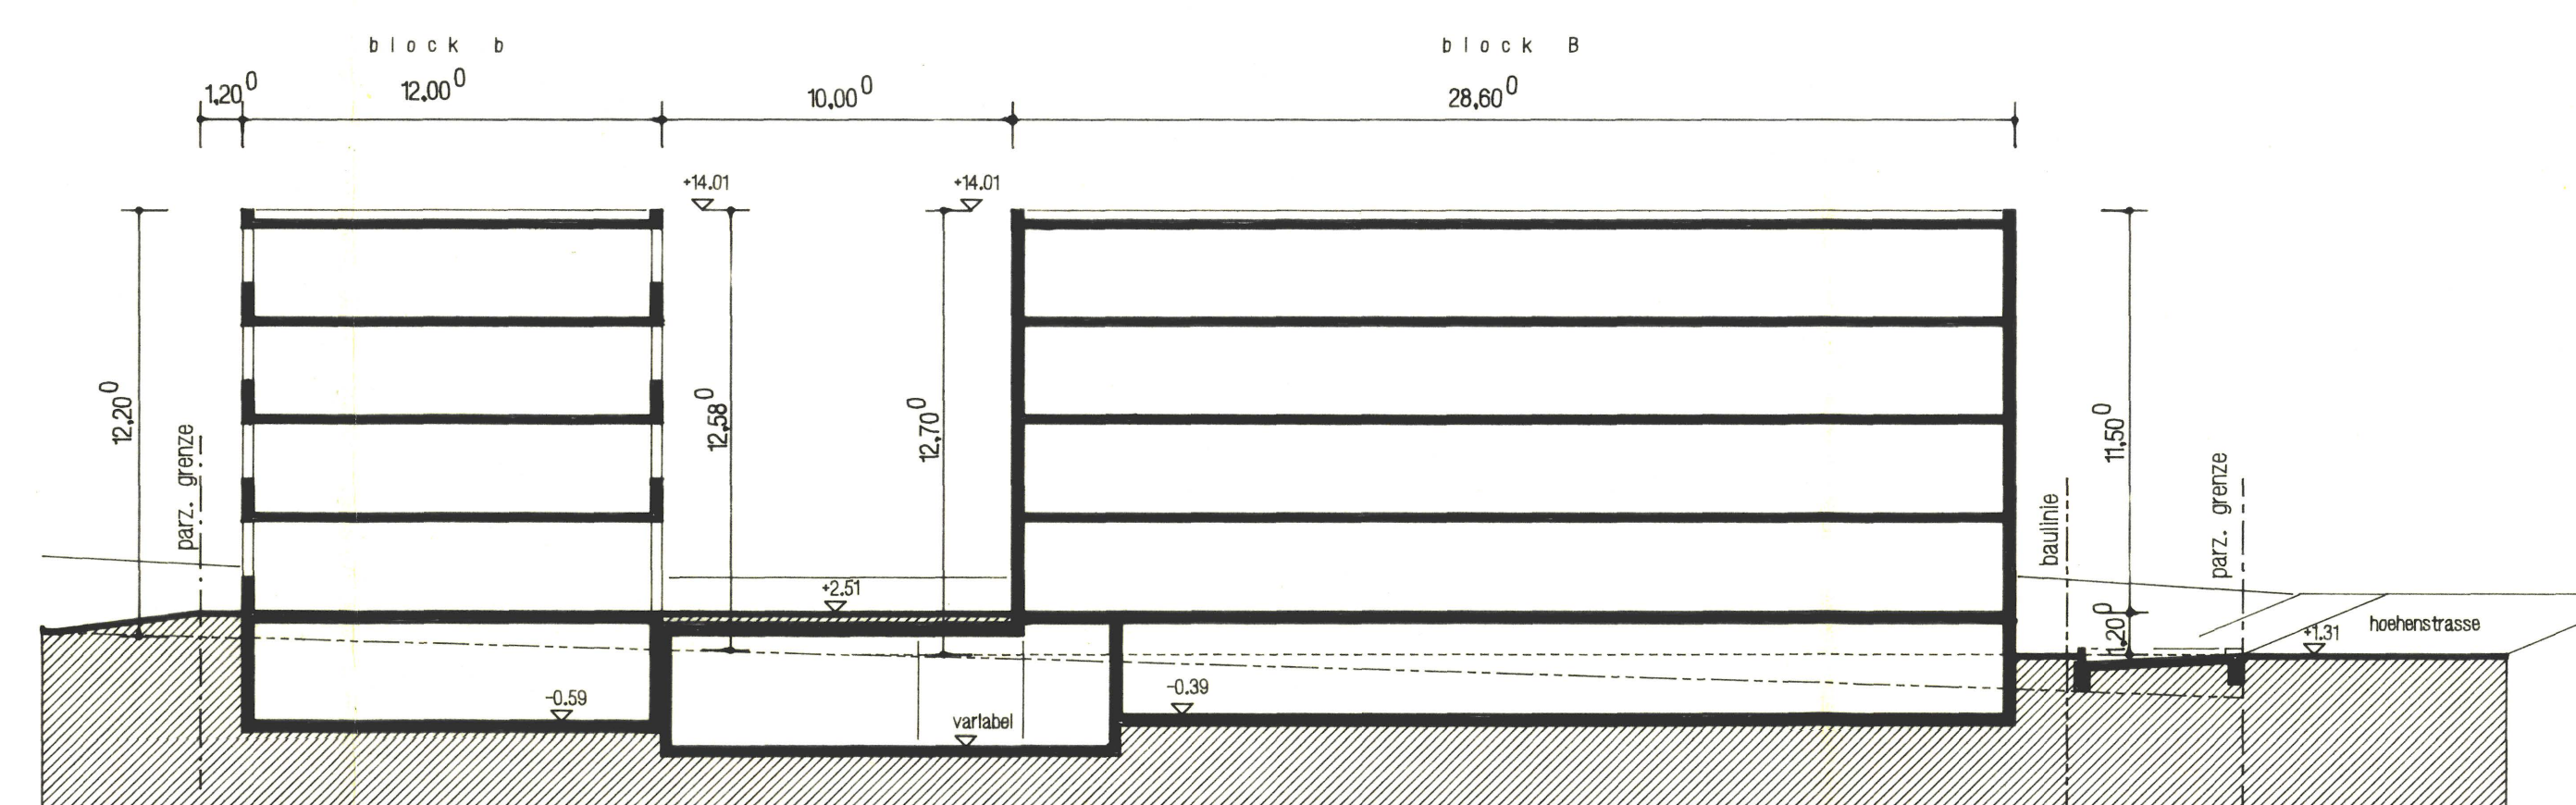


schnitt H-H

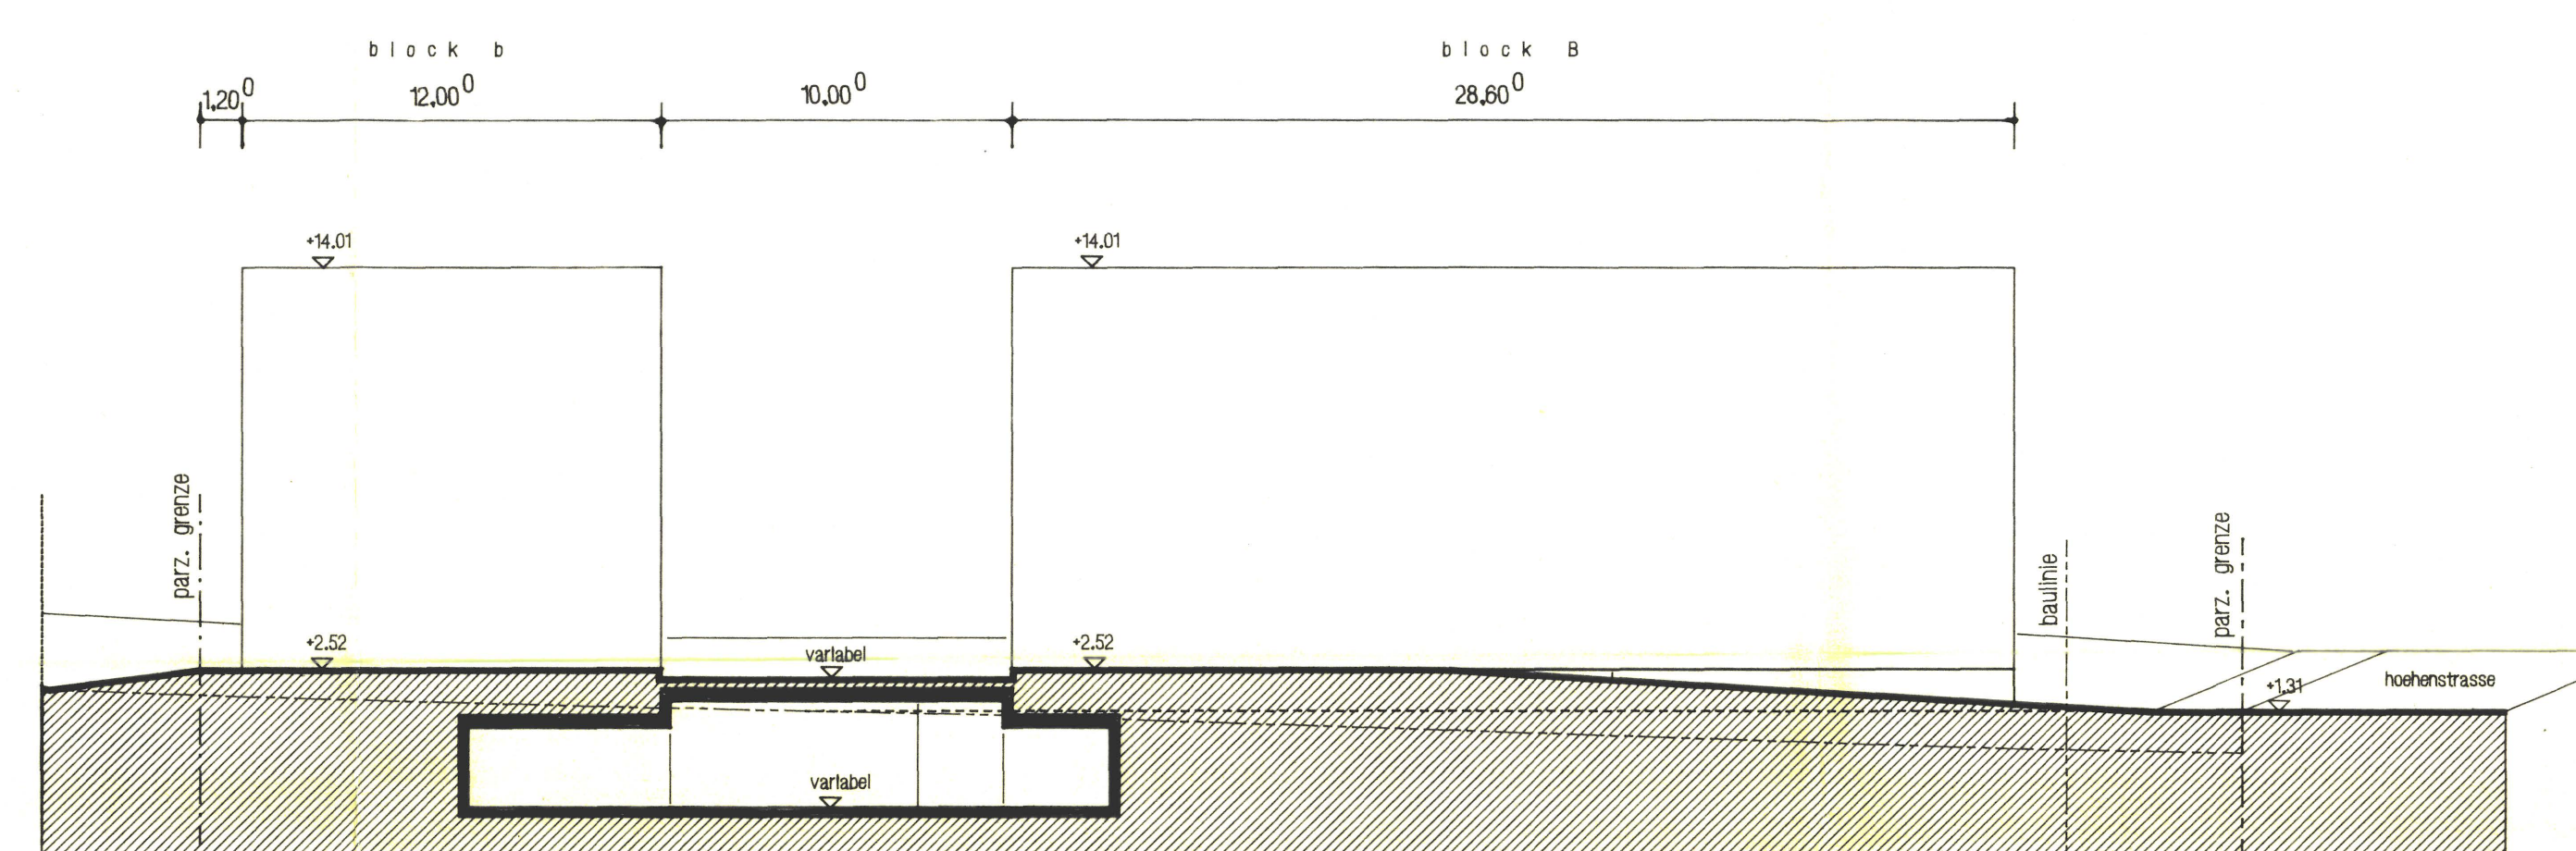

schnitt G-G

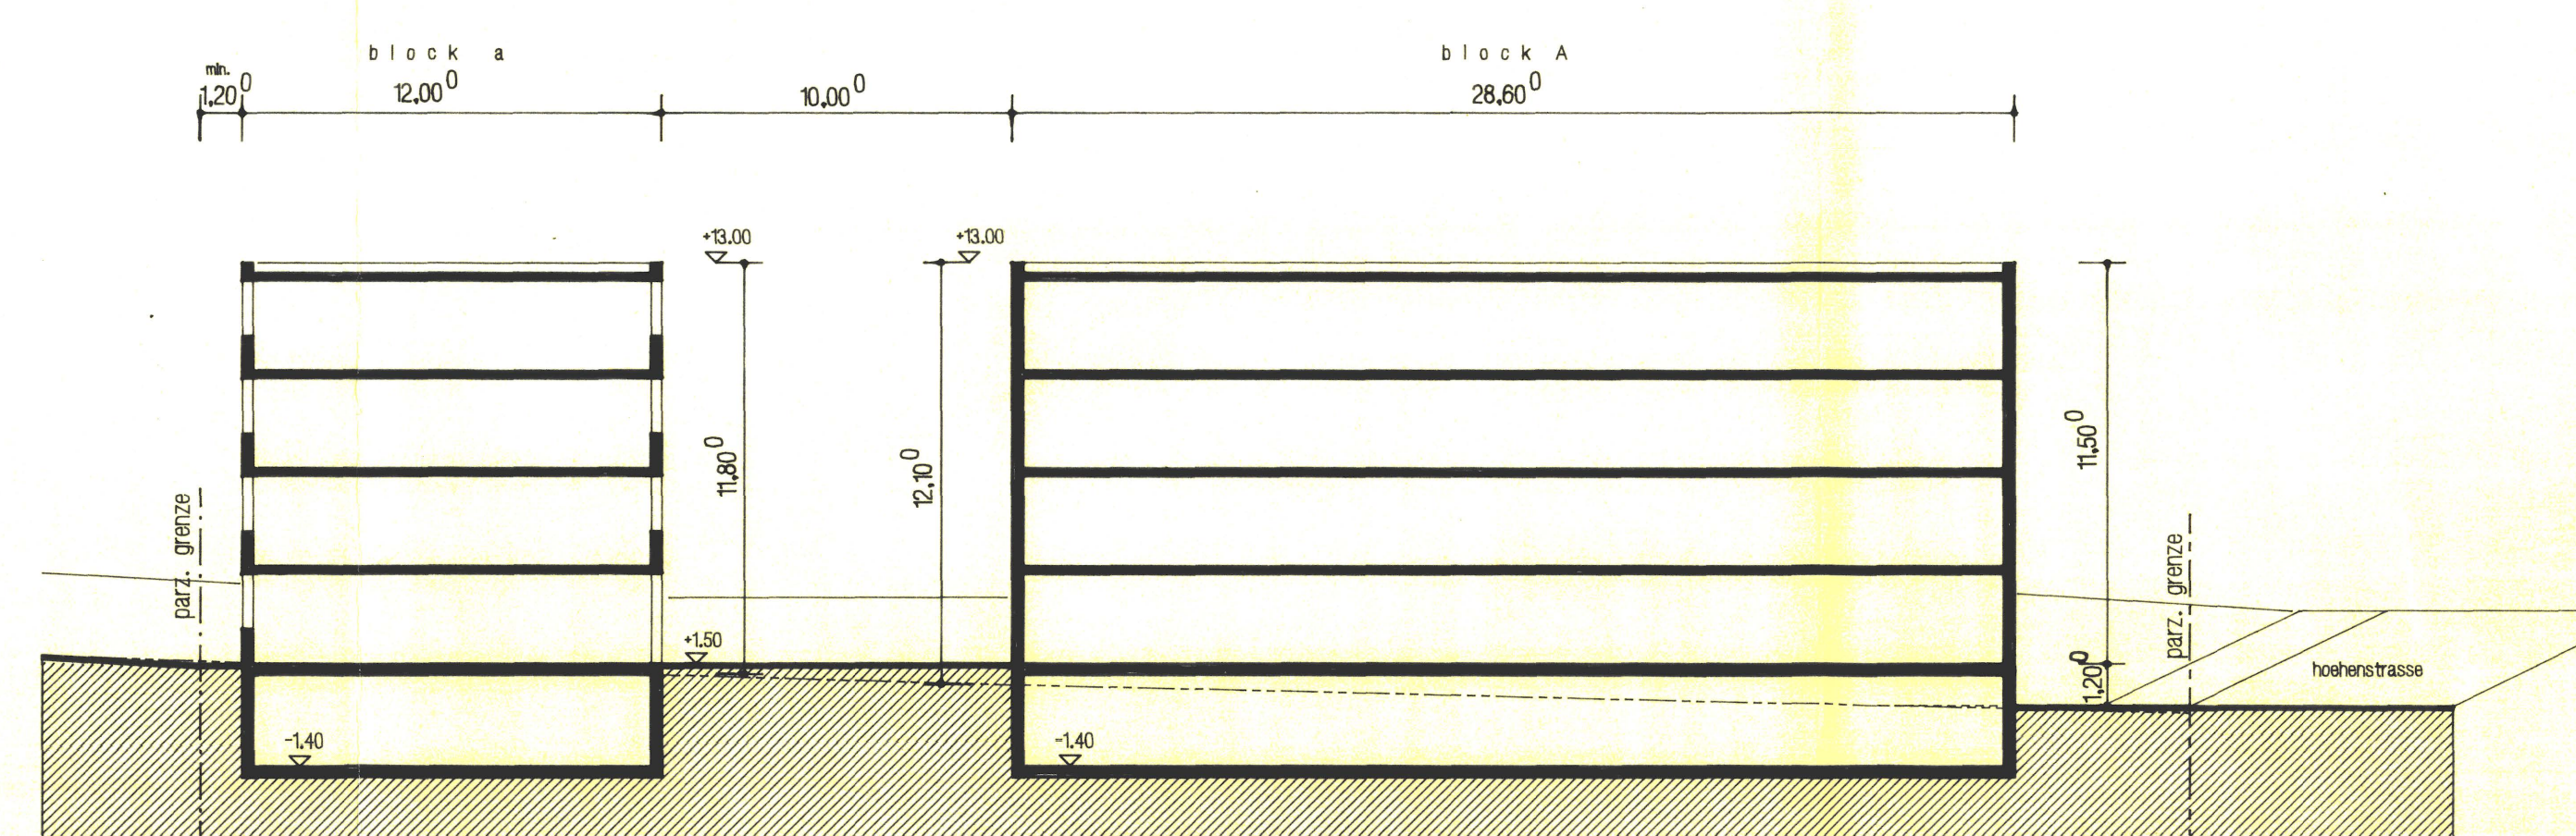

schnitt F-F

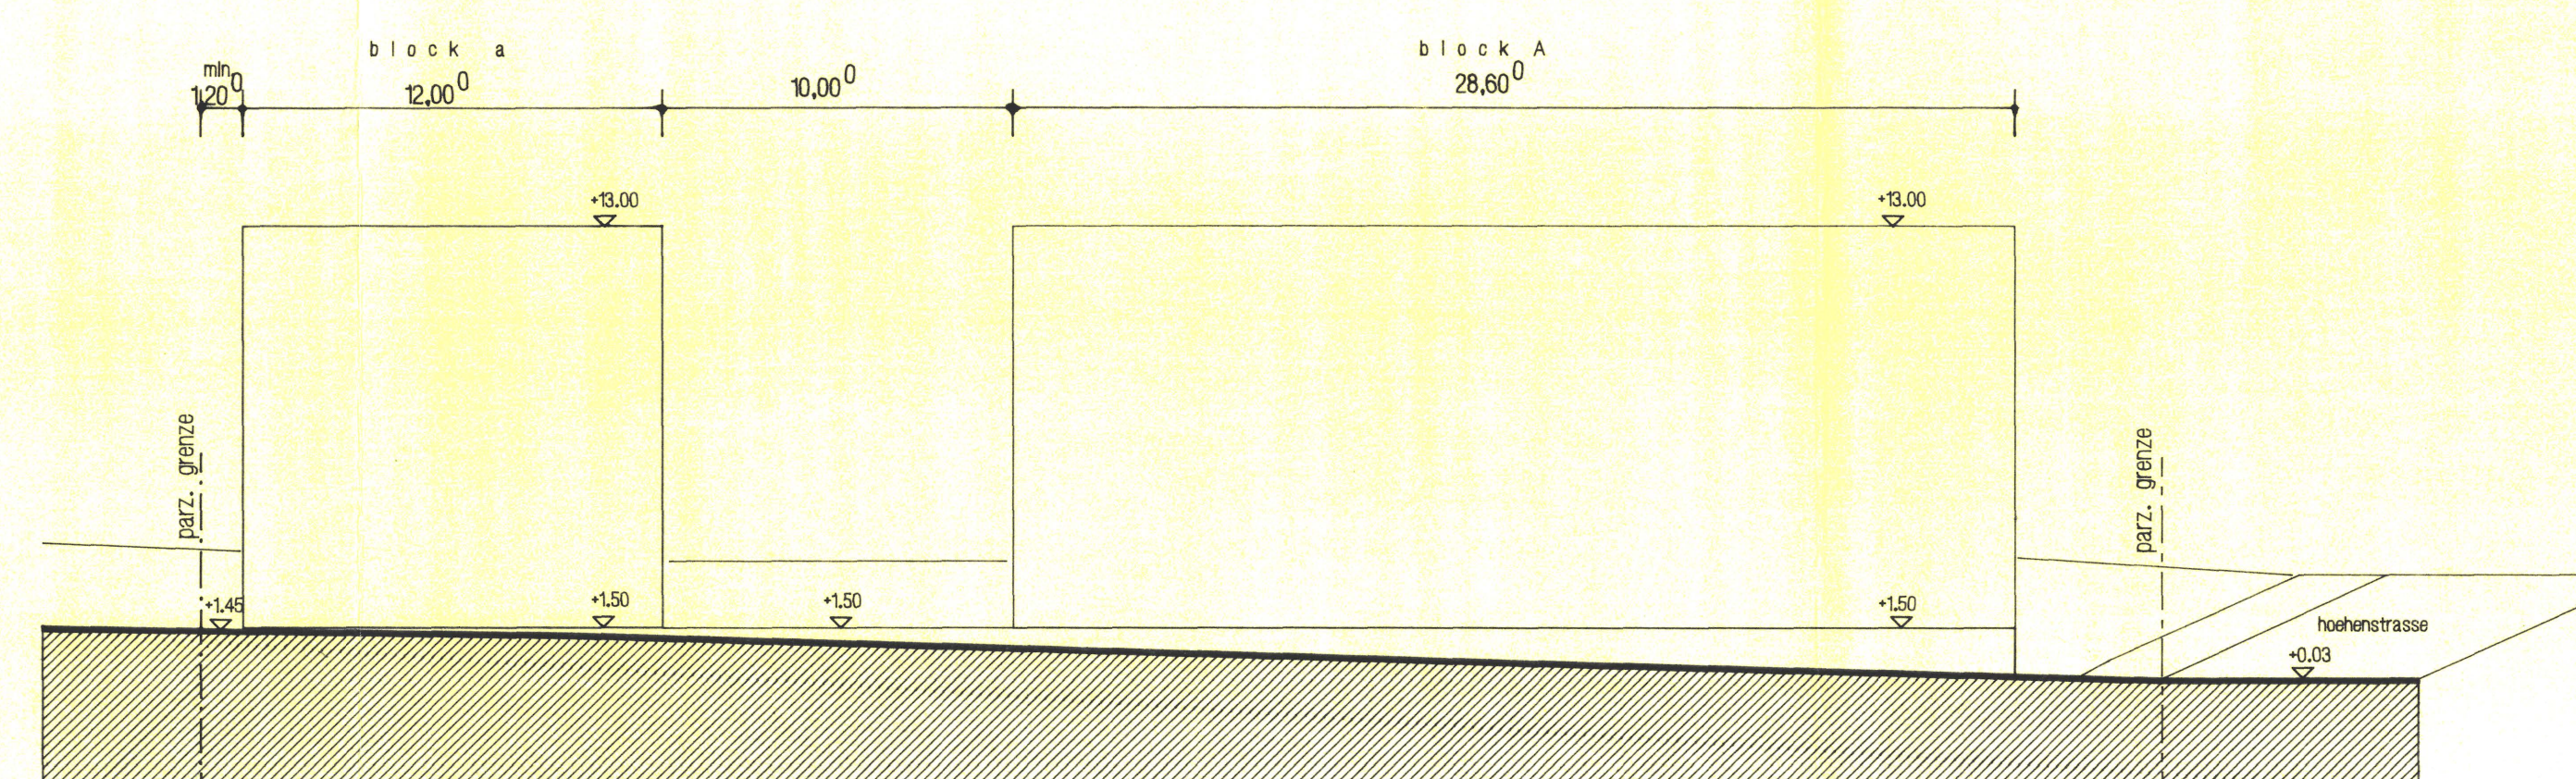

schnitt E-E

schnitt durch öffentlicher weg

----- effektives bestehendes terrain
 angenommenes bestehendes terrain (im bezug auf die strasse)

EINWOHNERGEMEINDE OLTEN KANTON SOLOTHURN

GESTALTUNGSPLAN HOHENSTRASSE SÜDOST
 MIT BEREINIGUNG DER ZONENGRENZE

GB OLTEN NR. 5569

SNITT 1 : 200

STADTRAT
 BESCHLUSS ZUR PLANAUFLEGE AM: 13. März 1995
 ÖFFENTLICHE PLANAUFLEGE VOM: 24. März 1995 - 24. April 1995
 GENEHMIGUNG AM: 08. Mai 1995

FÜR DIE RICHTIGKEIT
 OLTEN, DEN 12. Mai 1995



DER STADTPRÄSIDENT:

DER STADTSCHREIBER:

DER REGIERUNGSRAT:
 11. 20ff von 08.08.1995

Stadtschreiber

Dr. K. Binsch

