

UMZONUNGS- UND GESTALTUNGSPLAN SÄLISTRASSE THEODOR-SCHWEIZER-WEG

GB OLTEN NR. 3528 / 1902

2. UNTERGESCHOSS MST. 1:500

STADTRAT BESCHLUSS ZUR PLANAUFLEGE AM : 20. FEBRUAR 1995 ÖFFENTLICHE PLANAUFLEGE VOM : 3. MÄRZ BIS 3. APRIL 1995 GENEHMIGUNG : 1. APRIL 1996

FÜR DIE RICHTIGKEIT OLTEN, DEN 10. Juni 1996



DER STADTPRÄSIDENT:

DER STADTSCHREIBER:

DER REGIERUNGSRAT: Vom Regierungsrat durch heutigen Beschluss Nr. 1911 genehmigt. Solothurn, den 13. Aug. 1996 Der Staatschreiber: Dr. K. Elmacher


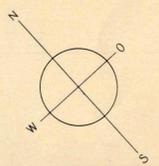


Table with columns: PLANVERFASSER, PLAN NR., GEZ., DATUM, ÄNDERUNG. Row 1: AG HAUSWIRTH + PARTNER, F18, 26.09.94, 0, 0.94. Row 2: DIPL. ARCHITECTEN PLANER, 1.02.95

LEGENDE table with symbols for Geltungsbereich, Best. Parzellengrenze, Best. Baulinie, Hausbaulinie, Private Zufahrt, AAP, Container Standplatz and a 'VERBINDLICH WEGLEITEND' column with circles.

GEMEINDE OLTEN

Originalplan 19

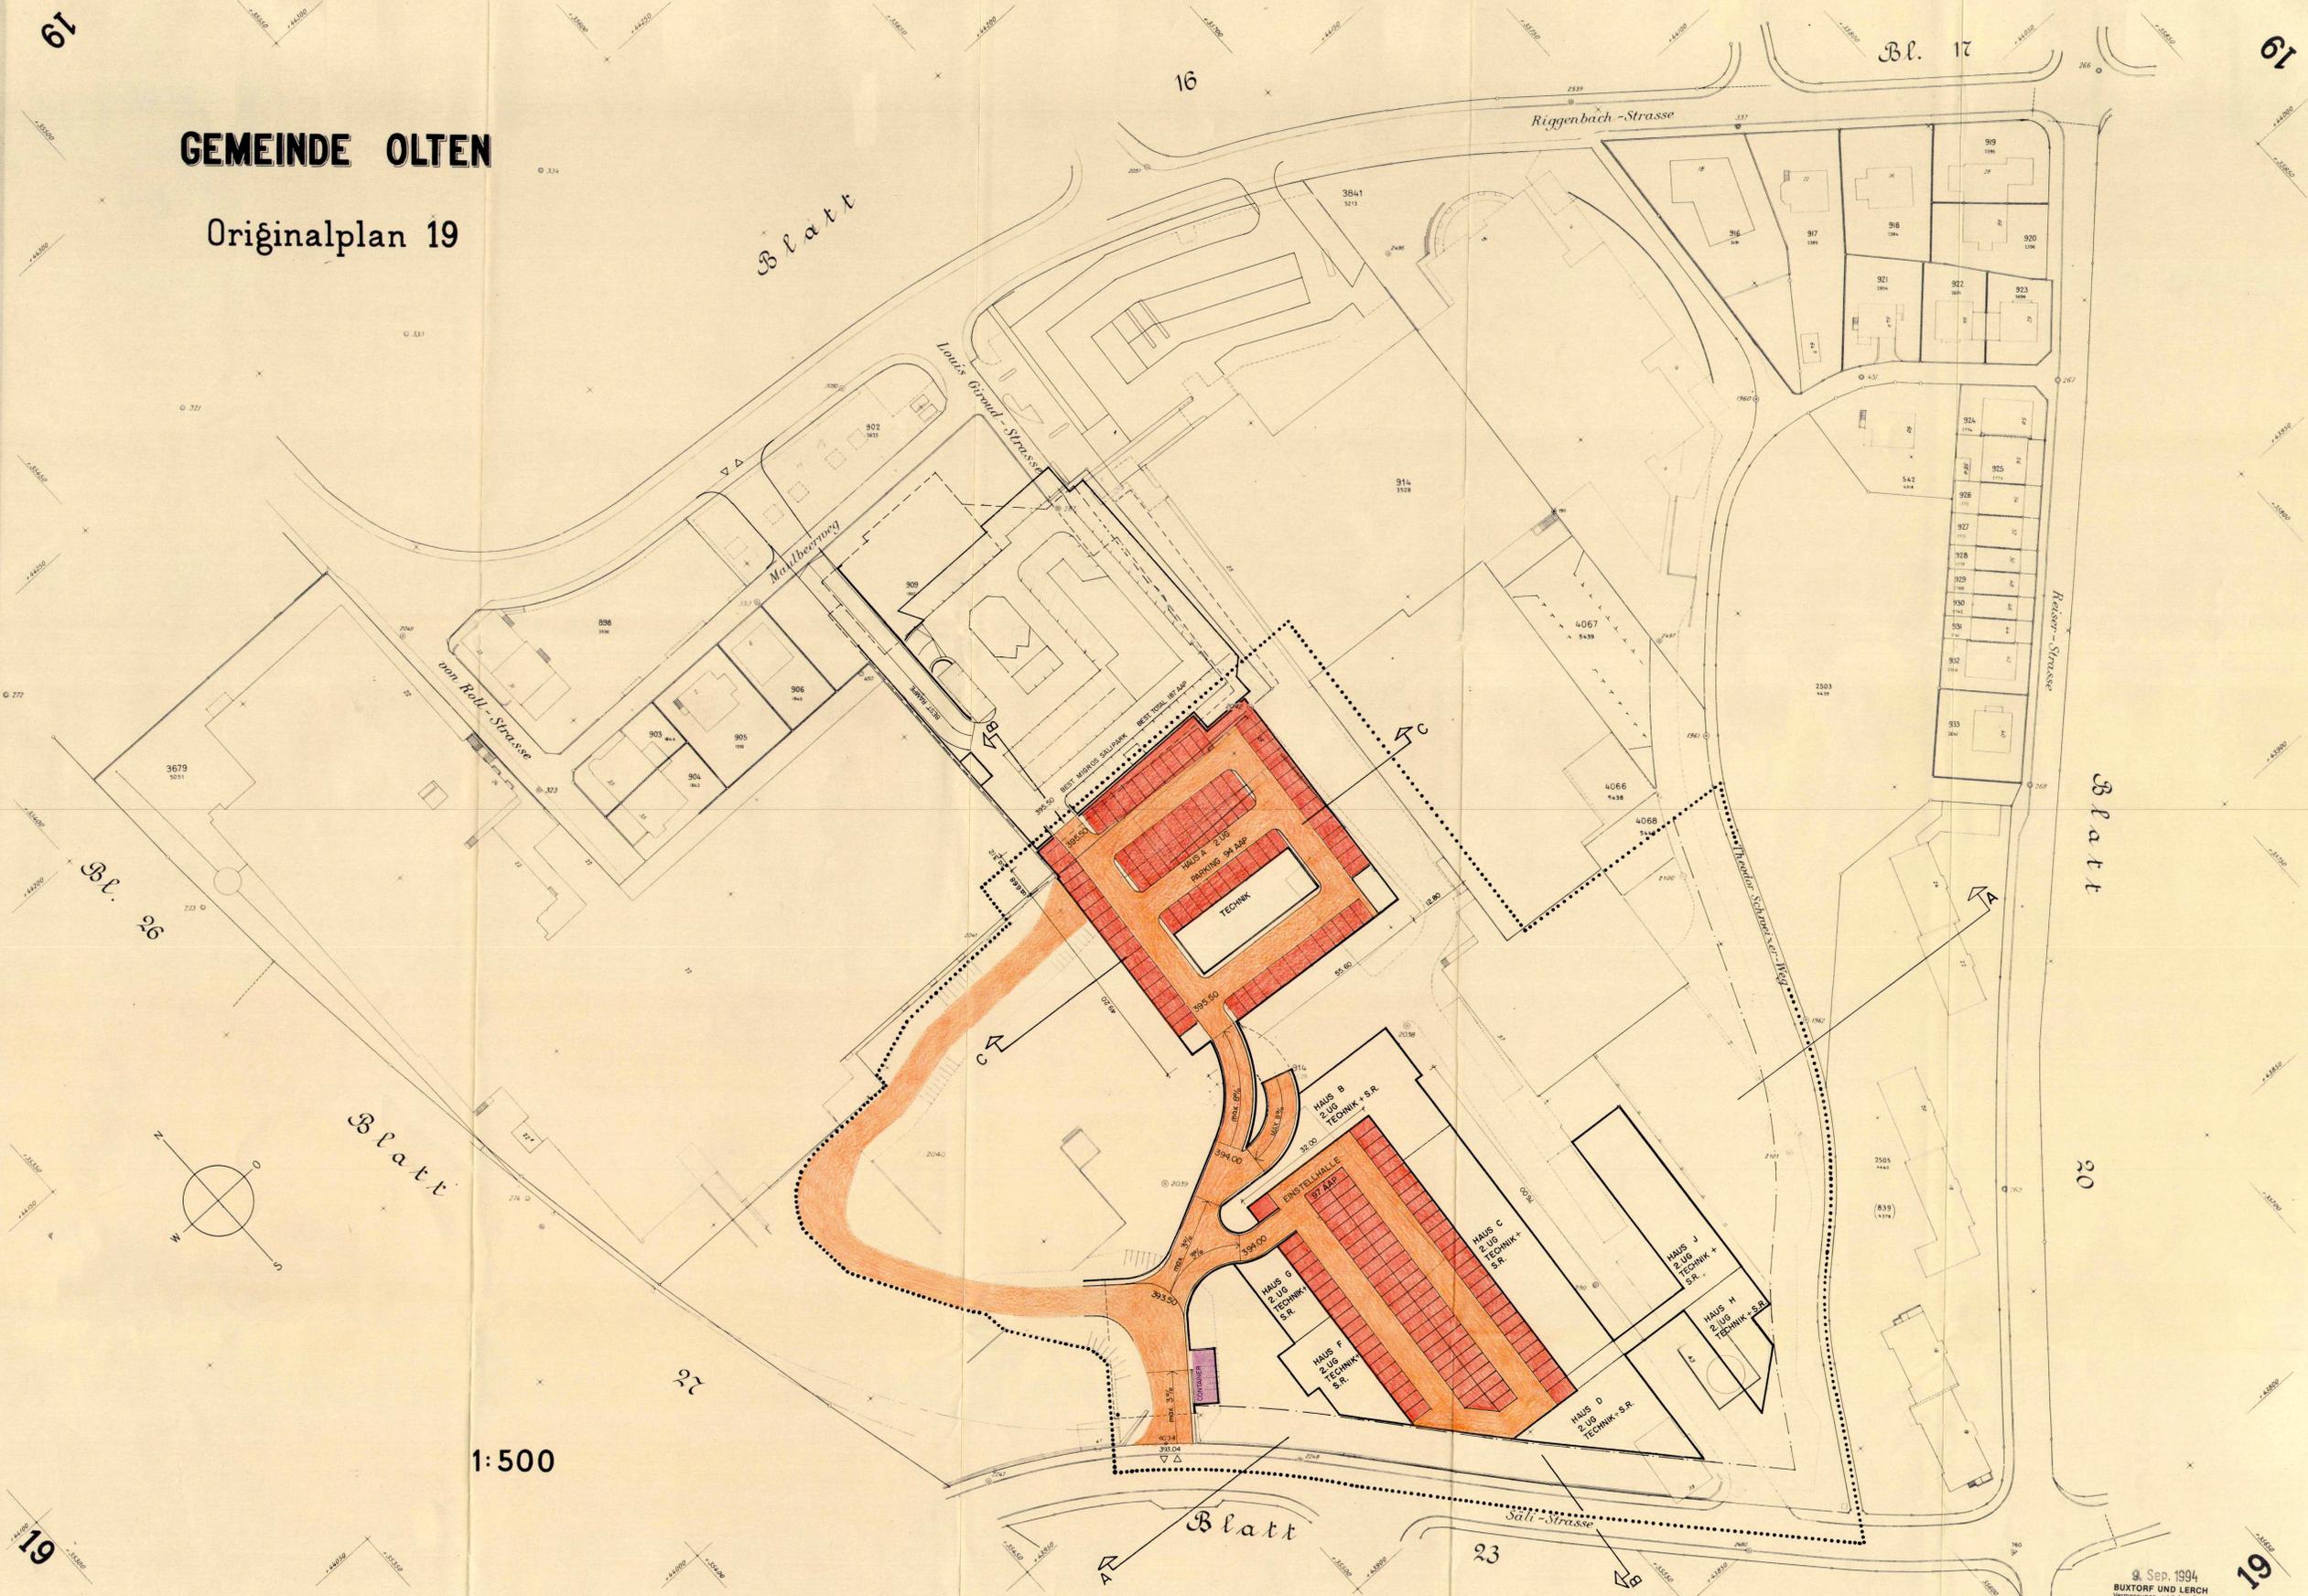

1:500

Mr. Felber