

UMZONUNGS- UND GESTALTUNGSPLAN SÄLISTRASSE THEODOR - SCHWEIZER - WEG

GB OLTEN NR. 3528 / 1902 3. UNTERGESCHOSS MST. 1:500

STADTRAT BESCHLUSS ZUR PLANAUFLAGE AM 20. FEBRUAR 1995 OFFENTLICHE PLANAUFLAGE VOM 3. MÄRZ BIS 3. APRIL 1995 GENEHMIGUNG 1. APRIL 1996

FÜR DIE RICHTIGKEIT OLTEN, DEN 10. Juni 1996 DER STADTPRÄSIDENT:


DER STADTSCHREIBER: [Signature]

DER REGIERUNGSRAT: Vom Regierungsrat durch heutigen Beschluss Nr. 1911 genehmigt. Solothurn, den 13. Aug. 1996 Der Staatschreiber: Dr. K. Elmshäus

Table with columns: PLANVERFASSER, PLAN NR., GEZ., DATUM, ÄNDERUNG. Row 1: AG HAUSWIRTH + PARTNER, KIRCHGASSE 14, CH-4600 OLTEN, F1B, 26.09.94, 0 ID. 94 I. 02.95

- LEGENDE: GELTUNGSBEREICH (dotted line), BEST. PARZELLENRENDE (solid line), BEST. BAULINIE (dashed line), HAUSBAULINIE (solid line), PRIVATE ZUFABRT (orange fill), AAP (red fill), CONTAINER STANDPLATZ (purple fill)

GEMEINDE OLTEN Originalplan 19

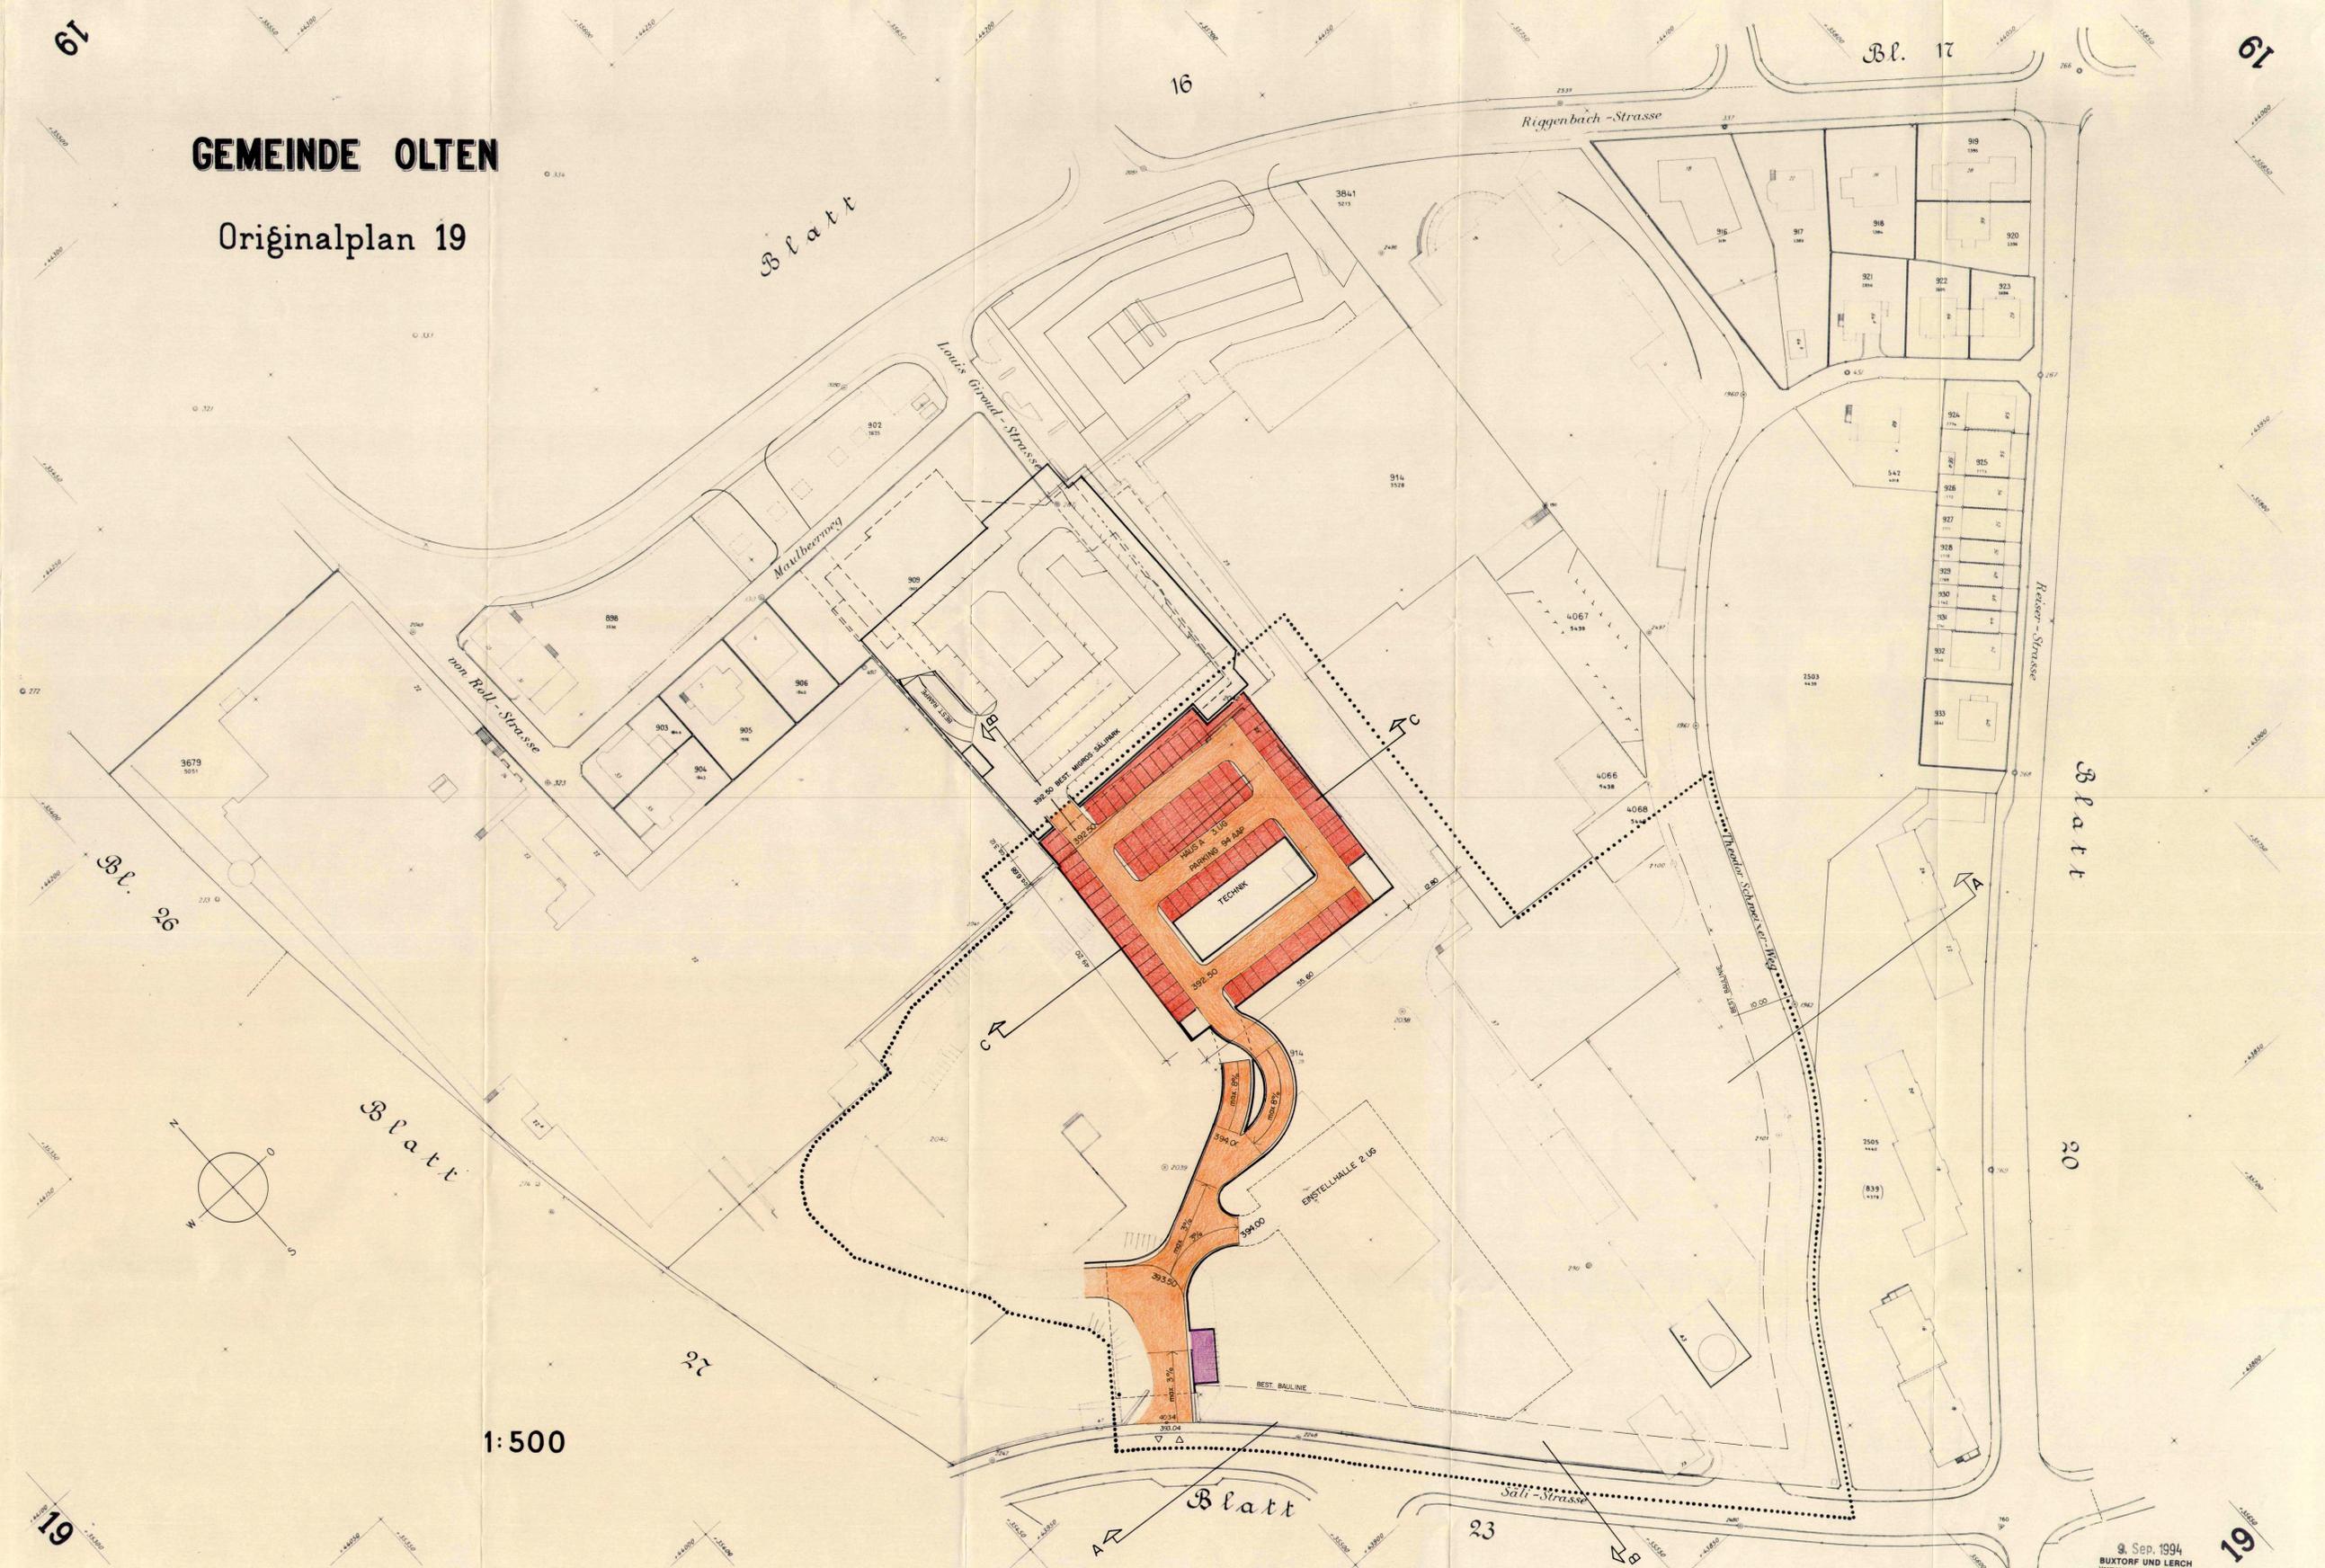

1:500