

**Gestaltungsplan**  
**Florastrasse - Aarauerstrasse - Klarastrasse**

**Situation, Grundrisse, 1 : 500**

Stadtrat:  
 Beschluss zur Planaufgabe am 17. Oktober 1936  
 Öffentliche Planaufgabe vom 26. Oktober bis 25. November 1936  
 Genehmigung am 9. Dezember 1936


Für die Richtigkeit  
 Olten, den 12. Dez. 1936

Der Stadtpräsident

Der Stadtschreiber

Der Regierungsrat Vom Regierungsrat durch heutigen  
 Beschluss Nr. 699 genehmigt.  
 Solothurn, den 25. März 1937  
 Der Staatsschreiber:

Der Stellvertreter: *V. Studer*

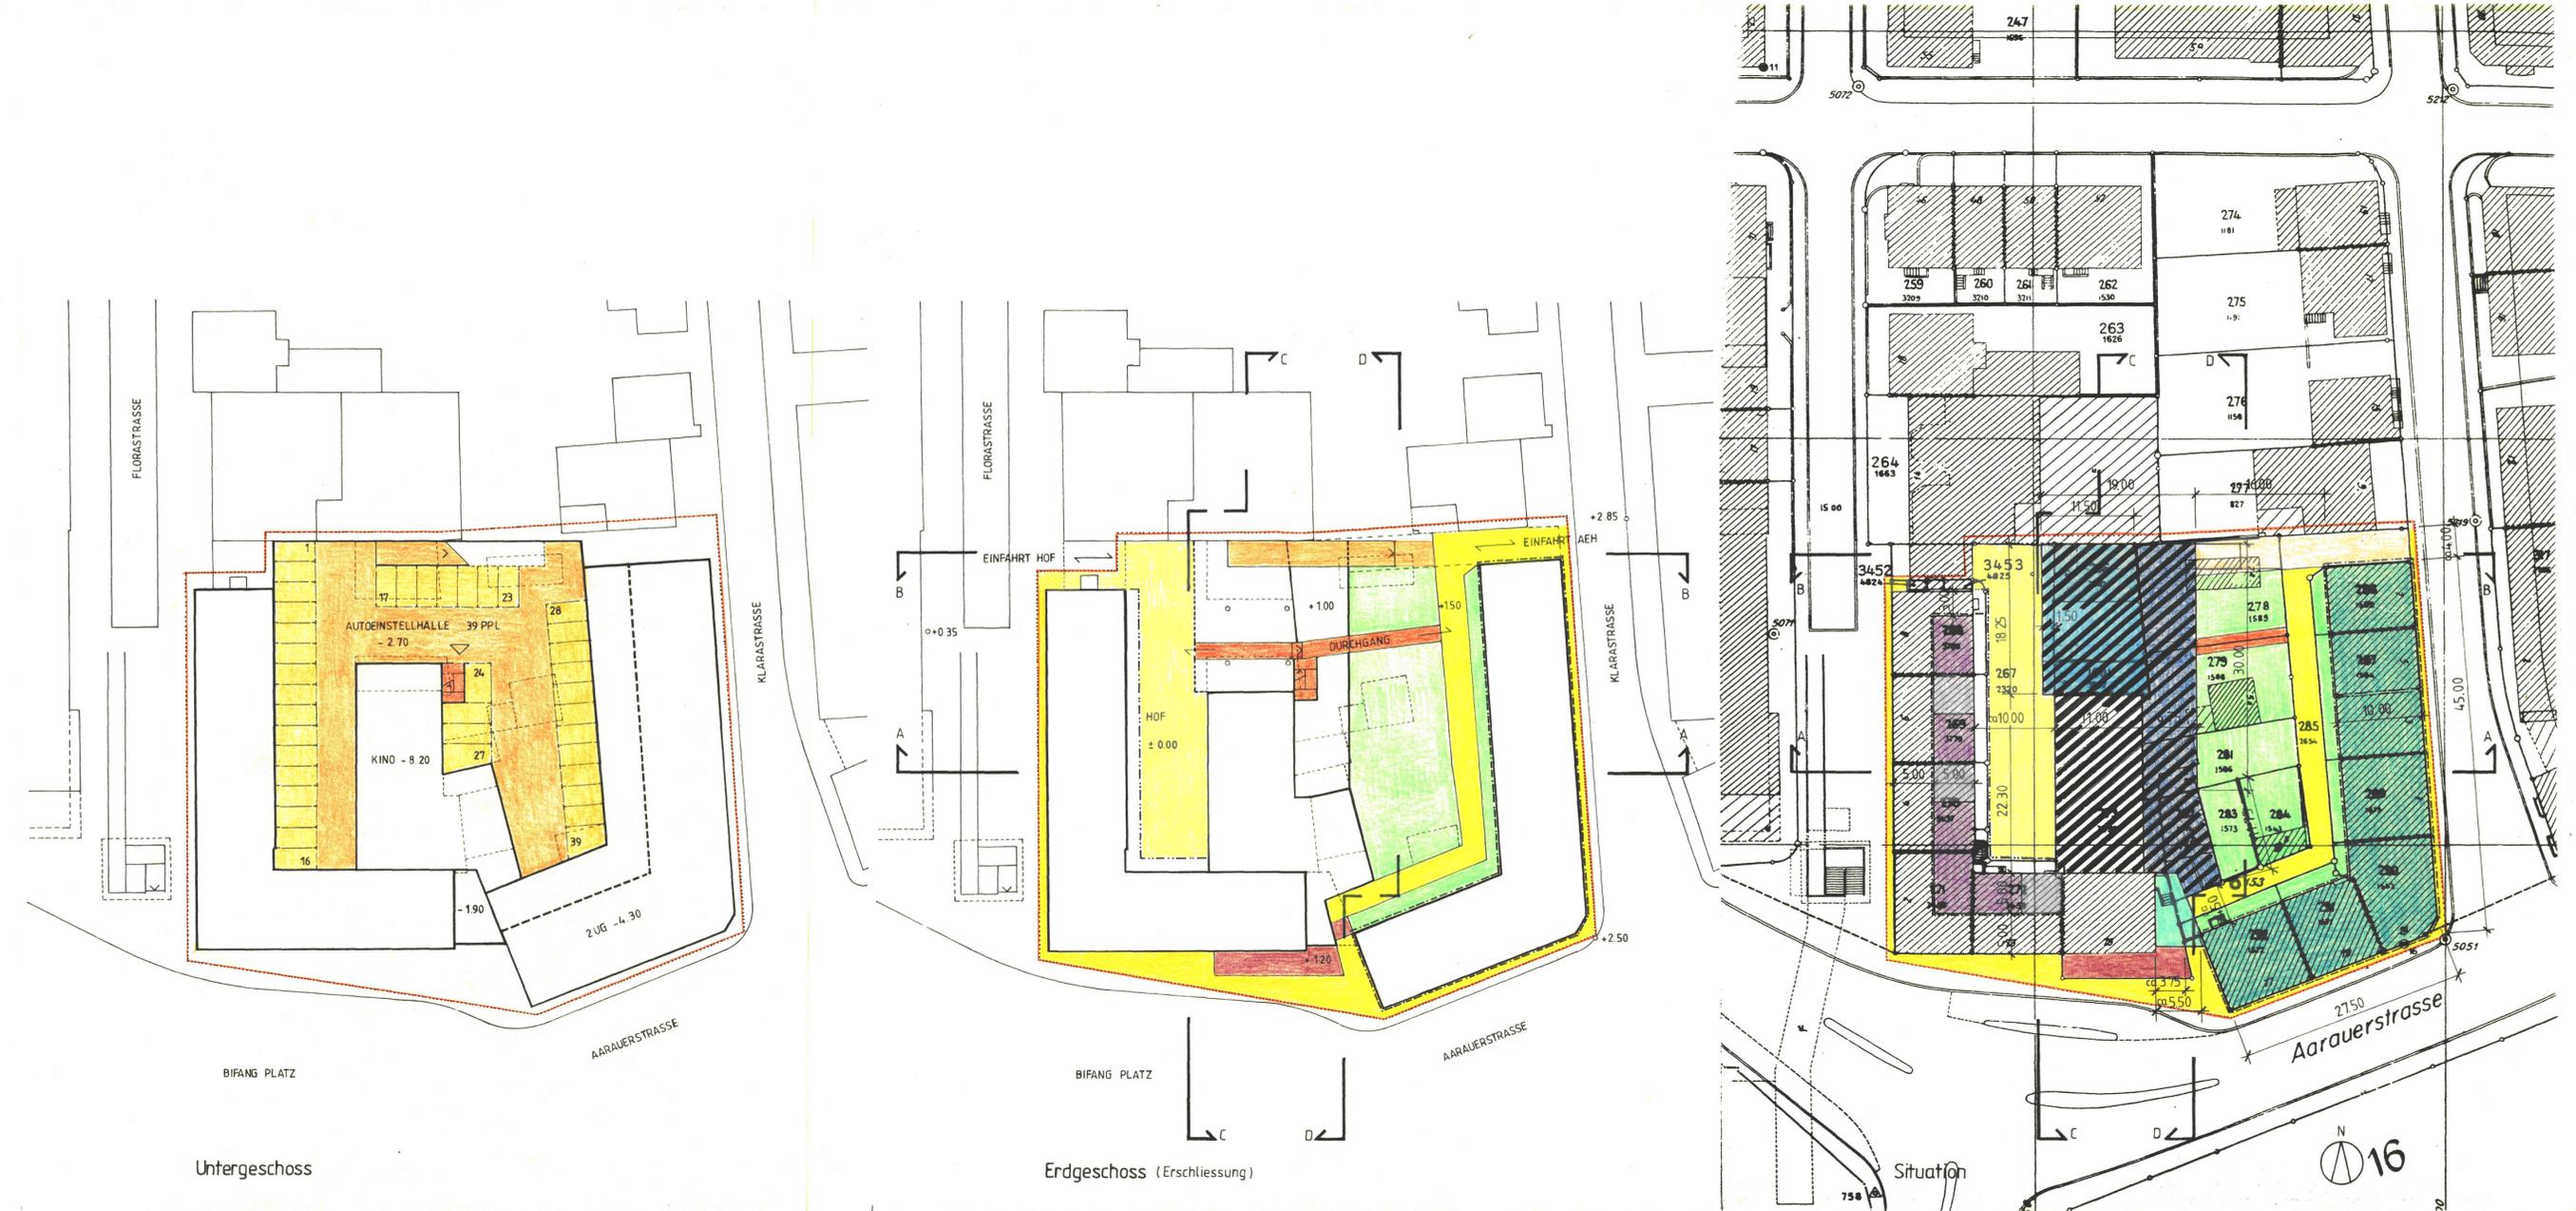

Legende:

- best. Bauten
- Baubereich 1-geschossig ohne Attika
- Baubereich 2-geschossig ohne Attika
- Baubereich 4-geschossig ohne Attika
- Baubereich 5-geschossig + Attika
- best 6-geschossig
- Baubereich 6-geschossig ohne Attika
- Offene Überdeckung
  
- öffentlicher Fussgängerverkehr
- best privater Fahr- und Fussgängerverkehr
- neu privater Fahrverkehr
- neu privater Fussgängerverkehr
- best Verkehrserschliessung und Parkierung
- unterirdische Autoabstellplätze
- best privater Fussgängerverkehr
  
- privates Grün
- extensiv Begrünung auf Dach
  
- Hausbaulinie
- Gestaltungsbautlinie
- Vorbautlinie (Balkone, Lift, Wintergärten, Erker, Vordächer)
- Perimeter

± 0.00 = 401.84 M.U.M.

