

Gestaltungsplan
Florastrasse - Aarauerstrasse - Klarastrasse

Schnitte, Ansichten, 1 : 500

Stadtrat:
 Beschluss zur Planauflage am 14. Oktober 1996
 Öffentliche Planaufgabe vom 26. Oktober bis 25. November 1996
 Genehmigung am 9. Dezember 1996



Für die Richtigkeit
 Olten, den 12. Dez. 1996

Der Stadtpräsident


Der Stadtschreiber

Der Regierungsrat
 Vom Regierungsrat durch heutigen
 Beschluss Nr. 639 genehmigt.
 Solothurn, den 25. März 1997
 Der Staatsschreiber:


Der Stellvertreter:

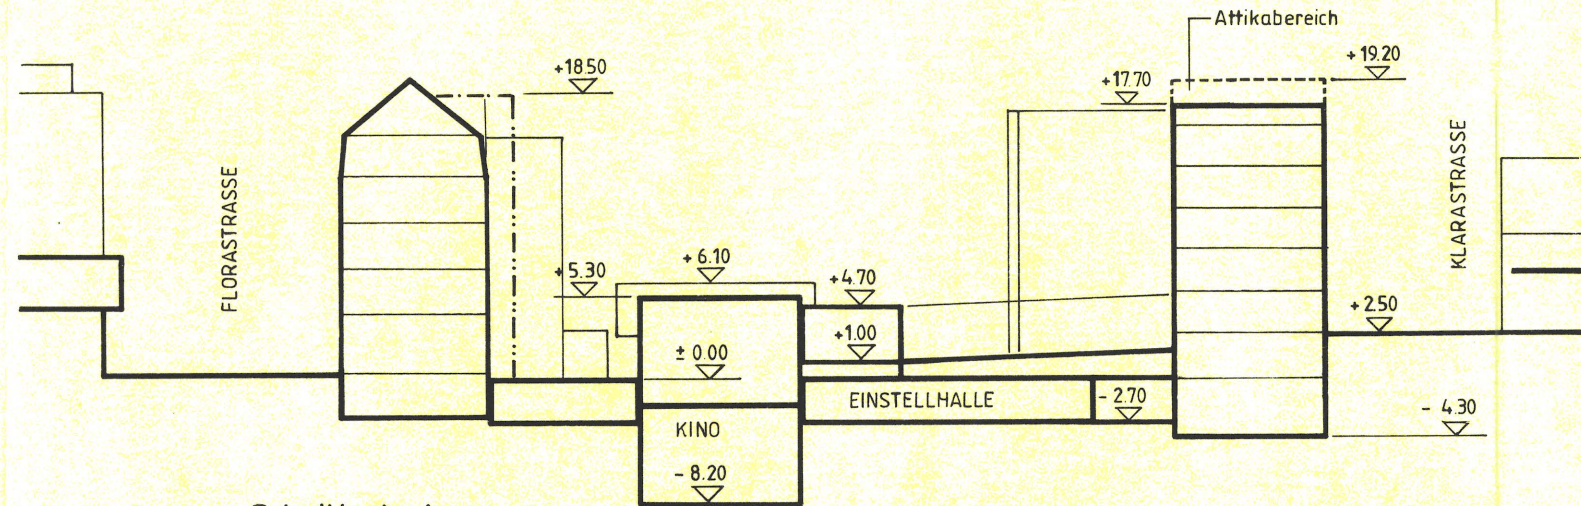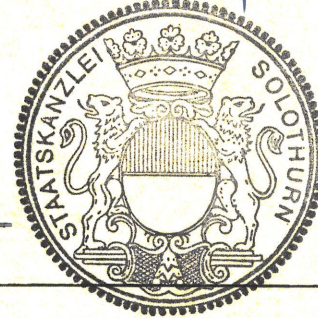


Schnitt A-A

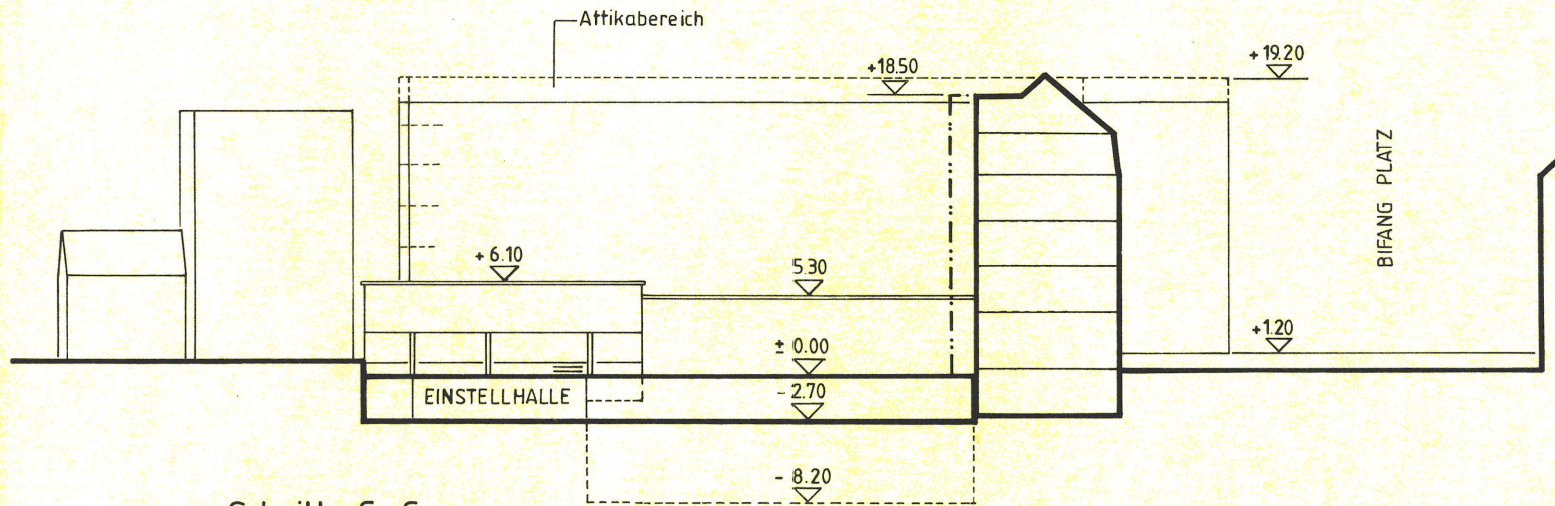


Schnitt C-C

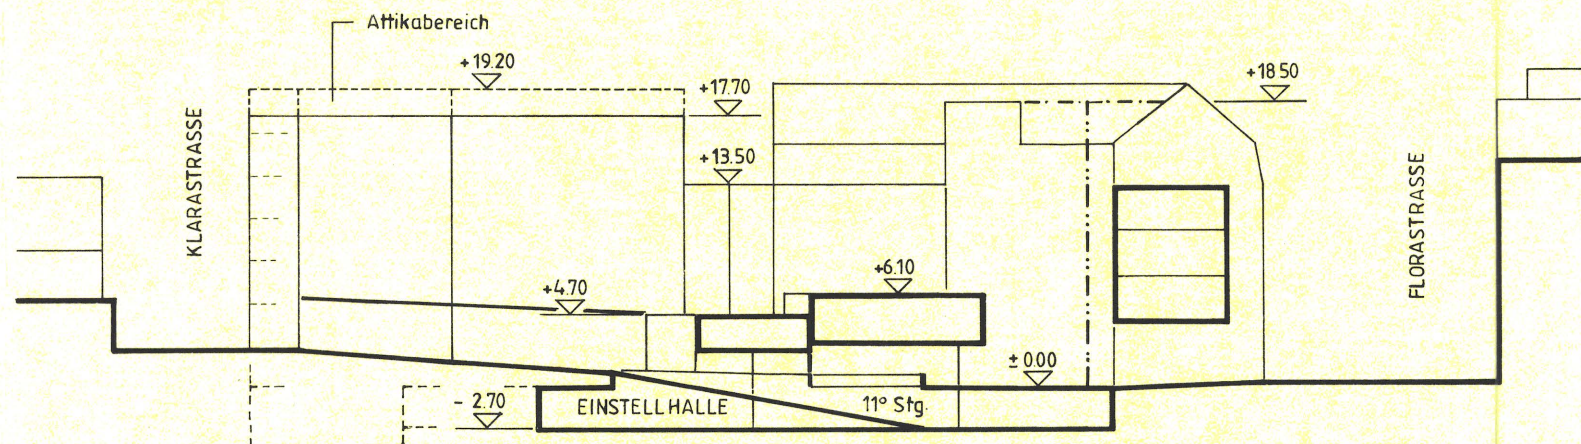

Schnitt B-B

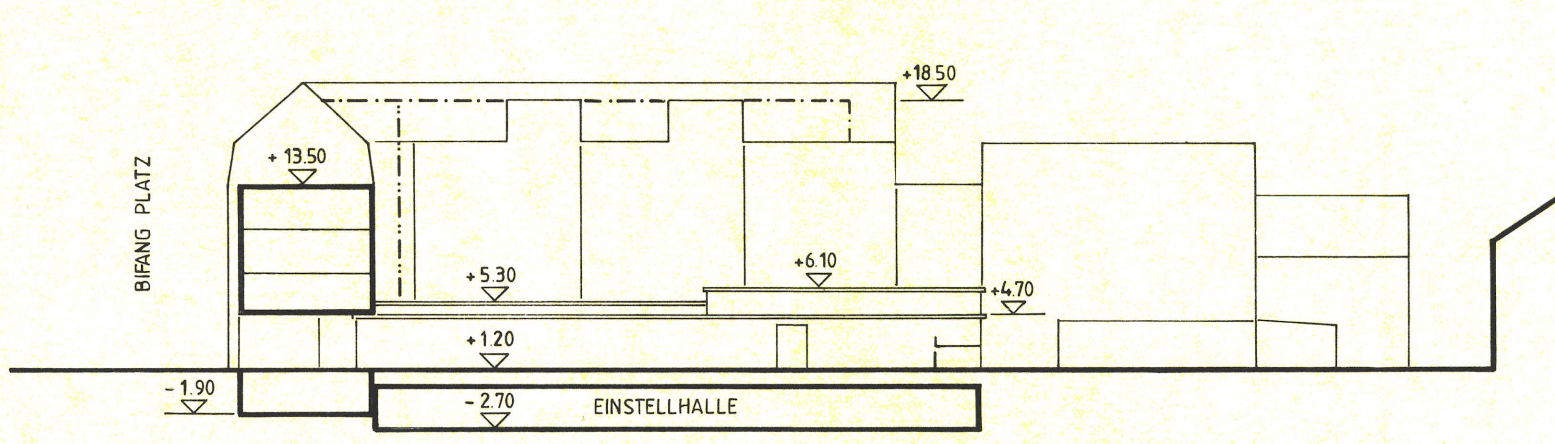

Schnitt D-D

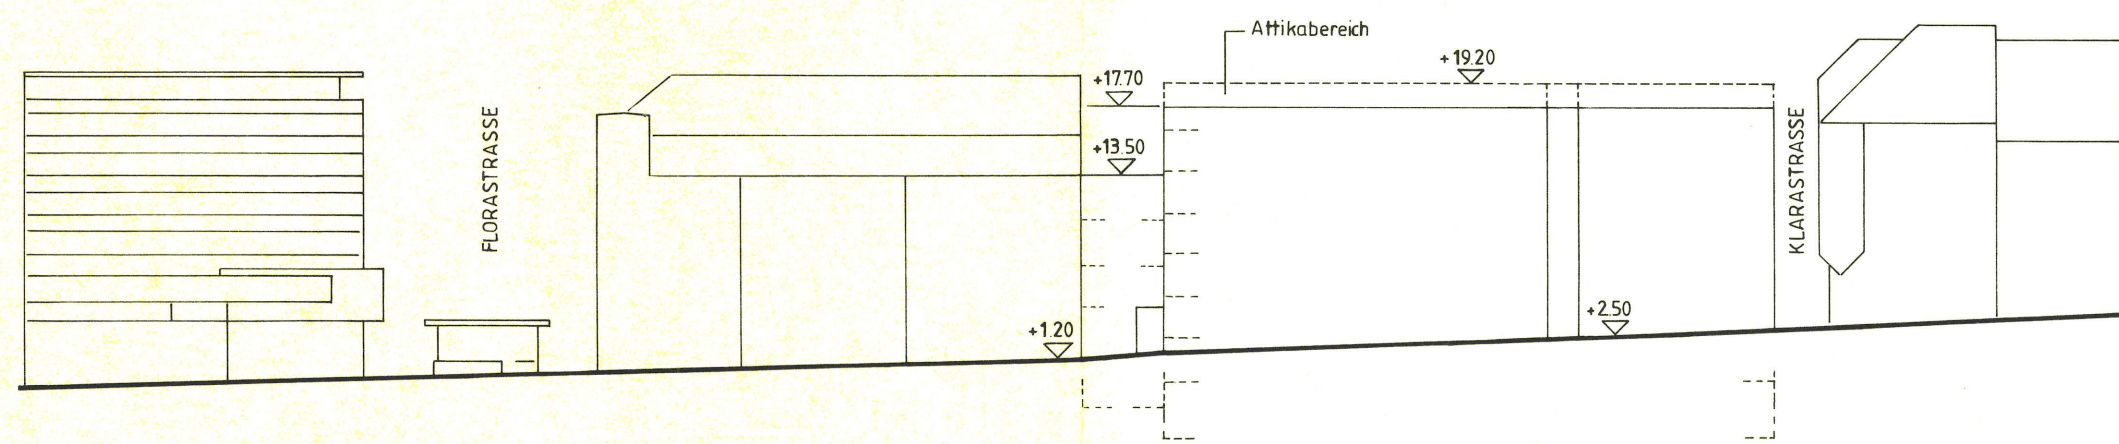


Süd Ansicht Unterführungs - Aarauerstrasse

Legende:

- Hausbaulinie
- Gestaltungsbaulinie
- Vorbaulinie (Balkone, Lift, Wintergärten, Erker, Vordächer)

±0.00 401.84 M. ü. M.

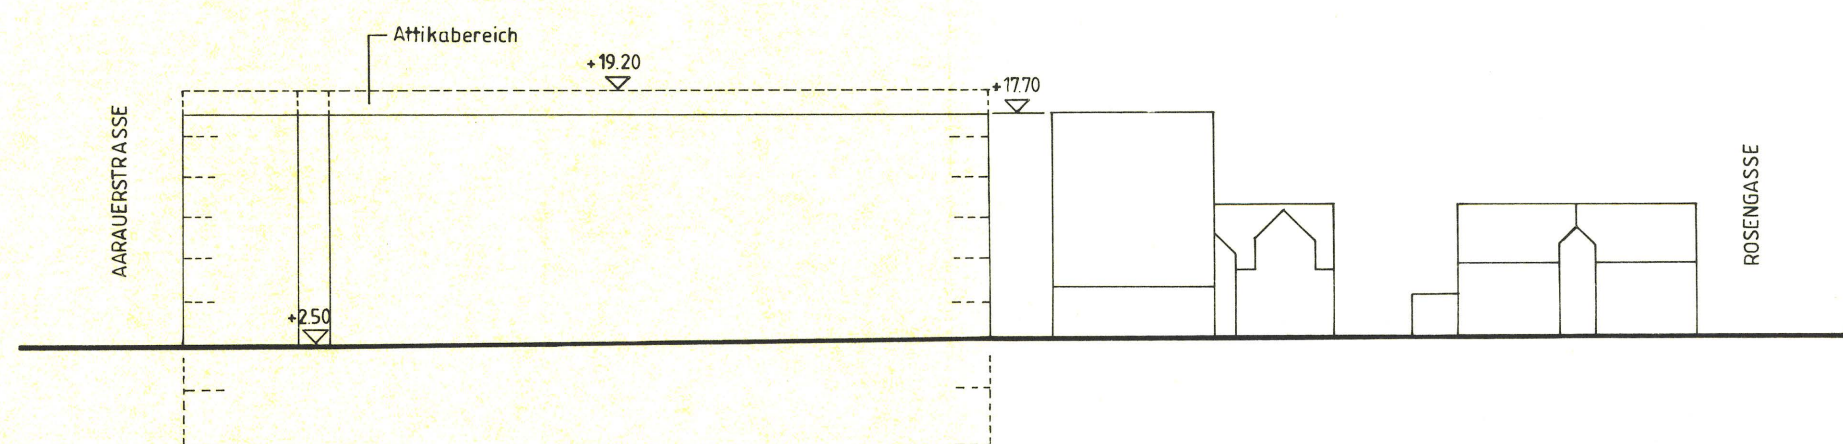

Ost Ansicht Klarastrasse