

# Änderung des Gestaltungsplanes Sälistrasse - Theodor Schweizer Weg

GB-Nrn. 1902, 3528, 5051, 5438, 5440

## Baubereiche Untergeschosse

Situation 1:500

Stadtrat

Beschluss zur Planaufgabe am 8. Juni 1998

Öffentliche Planaufgabe 12. Juni 1998 – 13. Juli 1998

Genehmigung 8. Februar 1999

Für die Richtigkeit Olten, den 12. April 1999

Der Stadtpräsident: Der Stadtschreiber:

Der Regierungsrat

Vom Regierungsrat durch heutigen Beschluss Nr. 1865 genehmigt.

Solothurn, den 28. SEPT. 1999


Der Staatschreiber:

*Dr. K. Balm...*



Plan-Nr. 9993.00-300/Jor31.3.1999

WAM Solothurn

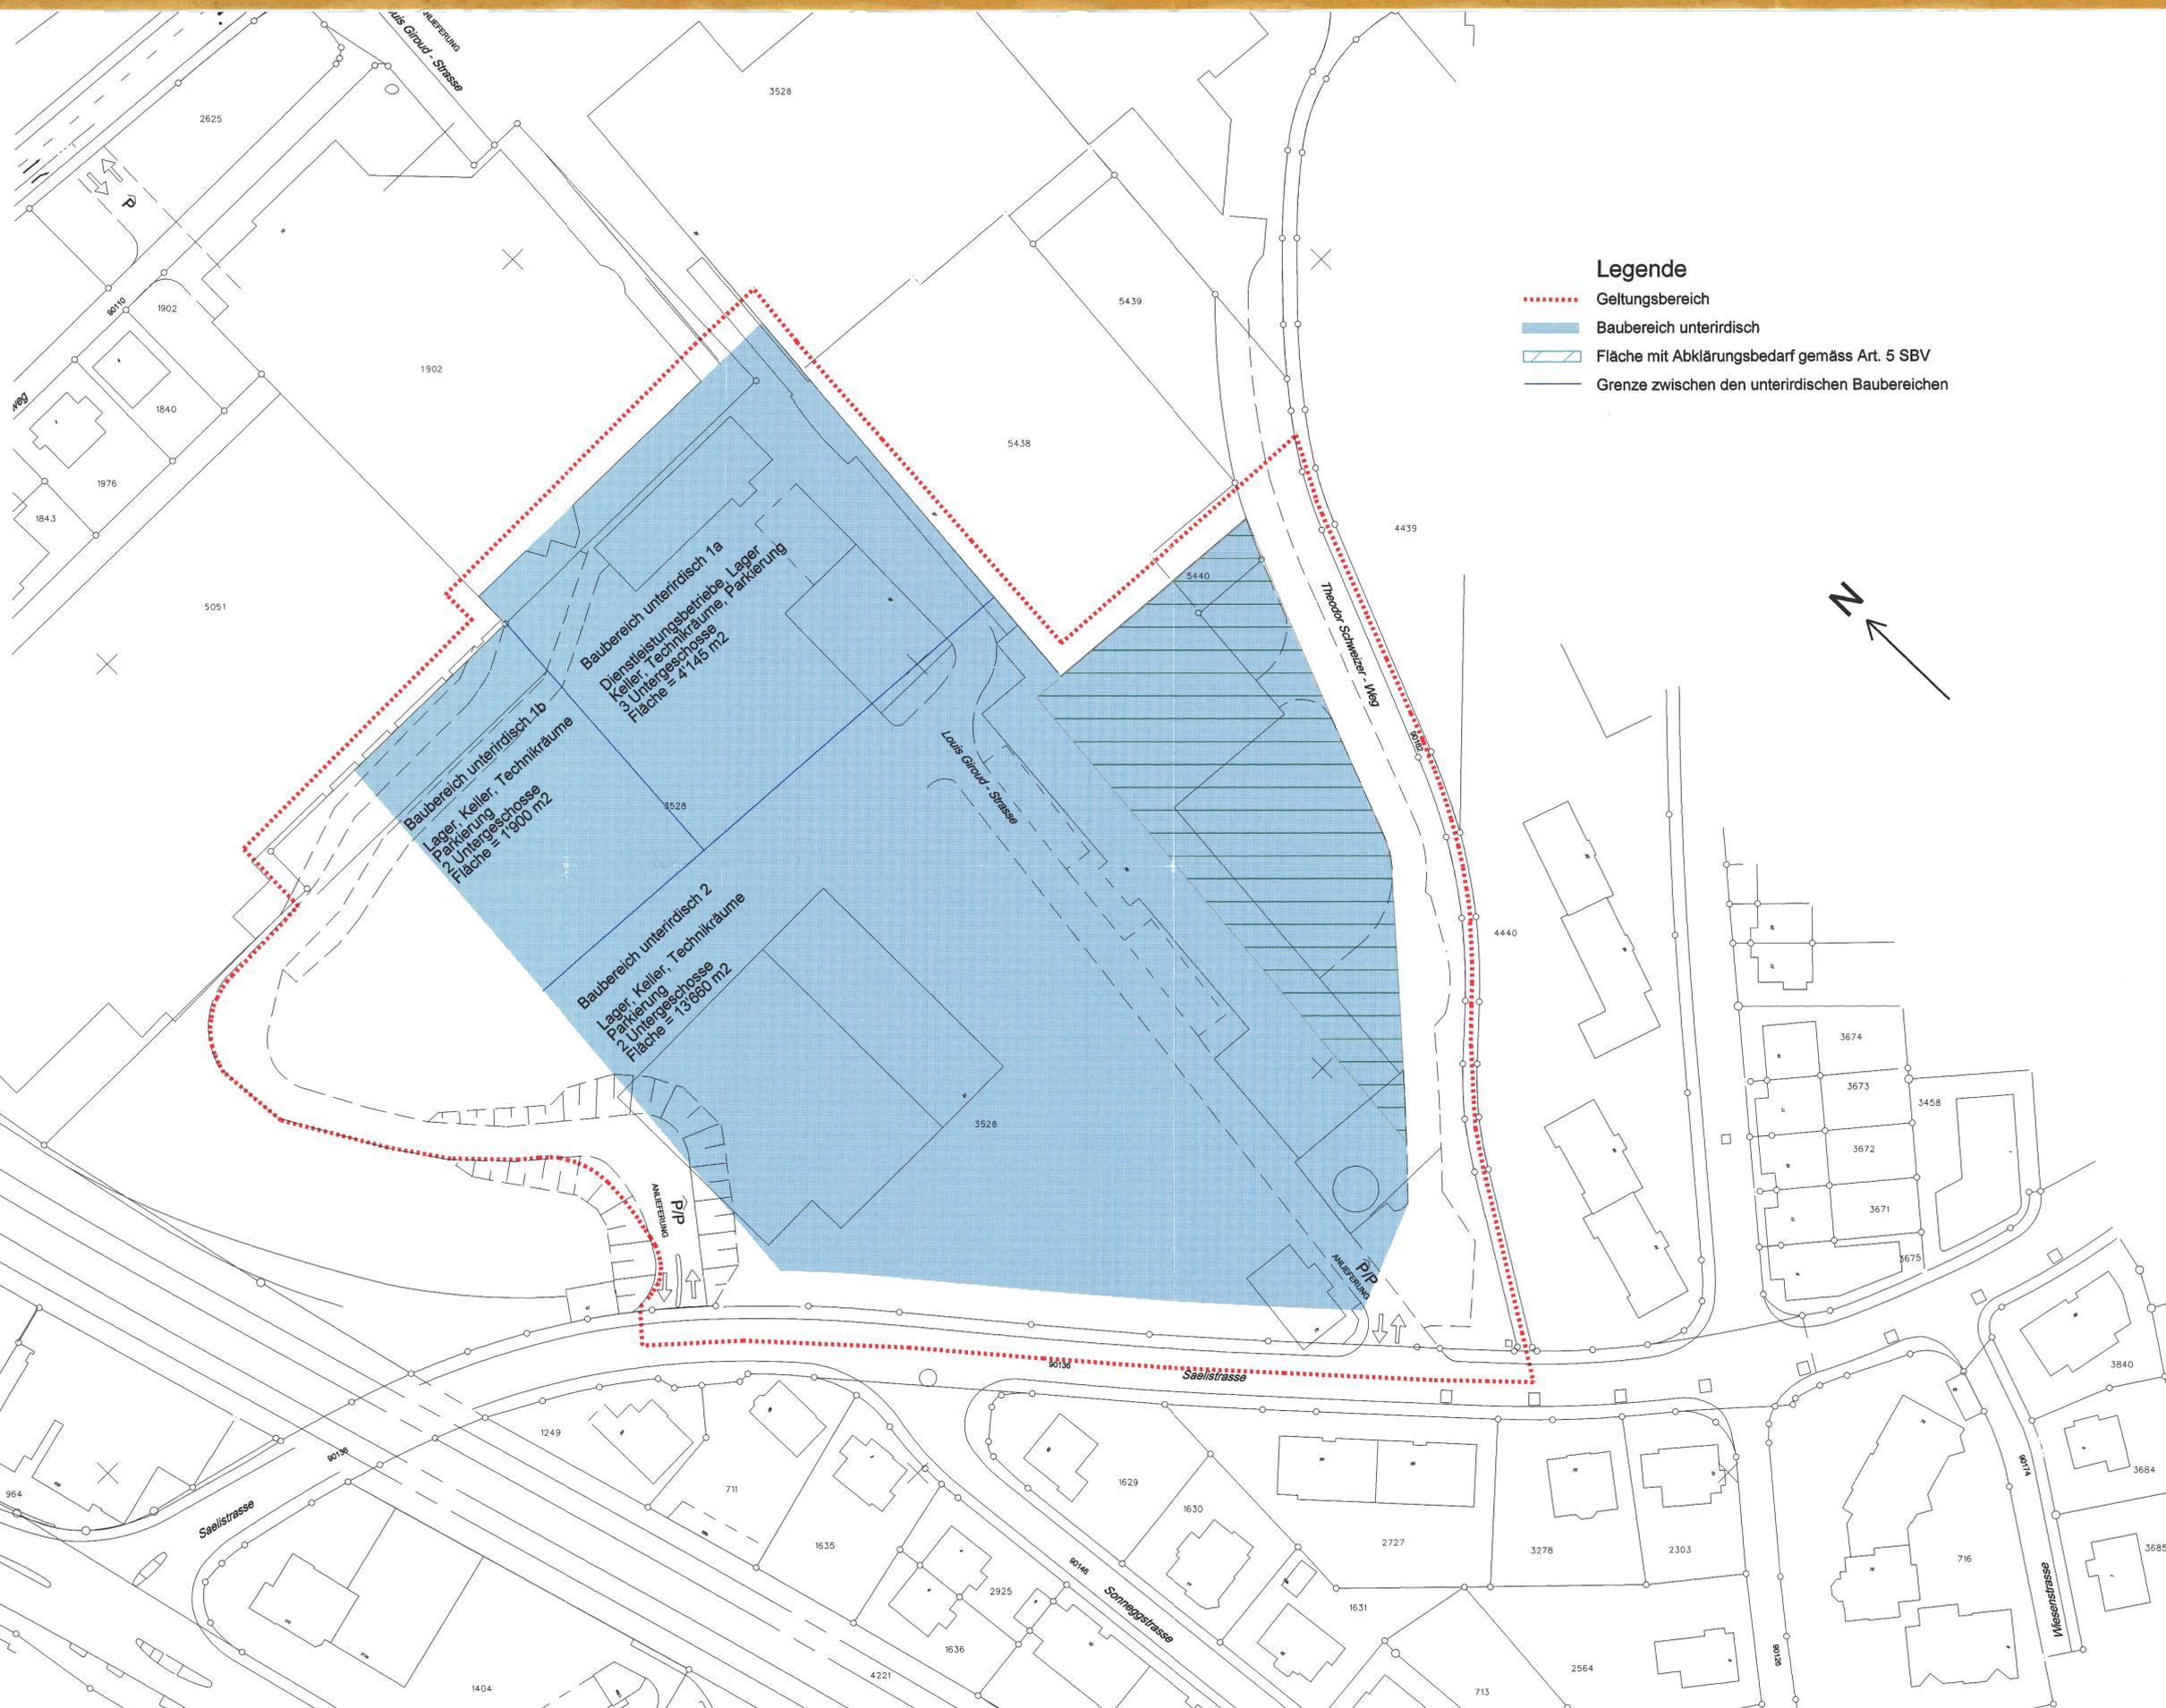

### Legende

- ..... Geltungsbereich
- Baubereich unterirdisch
- Fläche mit Abklärungsbedarf gemäss Art. 5 SBV
- Grenze zwischen den unterirdischen Baubereichen

