

Gestaltungsplan**Solothurnerstrasse - Rainstrasse - Gallusstrasse**

GB Olten Nm. 3645, 3646, 3698, 3782, 3922, 4006, 4081, 4146, 4147, 4377

Situation und Schnitt, 1: 200

Bereinigte Version gemäss Beschluss des Stadtrates, Prot. Nr. 243 vom 24. Juli 2000

Stadtrat :

Beschluss zur Planaufgabe am 22. Mai 2000

Öffentliche Planaufgabe vom 26. Mai bis 26. Juni 2000

Genehmigung am 24. Juli 2000

Für die Richtigkeit

Olten, den 22. Aug. 2000

Der Stadtpräsident:



Der Stadtschreiber:



Der Regierungsrat:


Vom Regierungsrat durch heutigen Beschluss Nr. 1860 genehmigt.

Solothurn, den 19. Sept. 2000

Staatsschreiber:

**LEGENDE**

- GELTUNGSBEREICH
- ATTIKA
- 3 GESCHOSSE
- 1 GESCHOSS BEGRÜNT (EINSTELLHALLE 30 AAP)
- WINTERGARTEN
- ÖFFENTLICHER FUSSGÄNGERBEREICH NEU
- PRIVATER FUSSGÄNGERBEREICH
- PRIVATER FAHRZEUGVERKEHR
- 4 BESUCHERPAKPLÄTZE
- SPIELPLATZ
- BESTEHENDE GEBÄUDE
- GRÜNFLÄCHE
- BÄUME
- GEW.TERRAIN ENTLANG SW FASSADE
- GEW.TERRAIN ENTLANG NO FASSADE

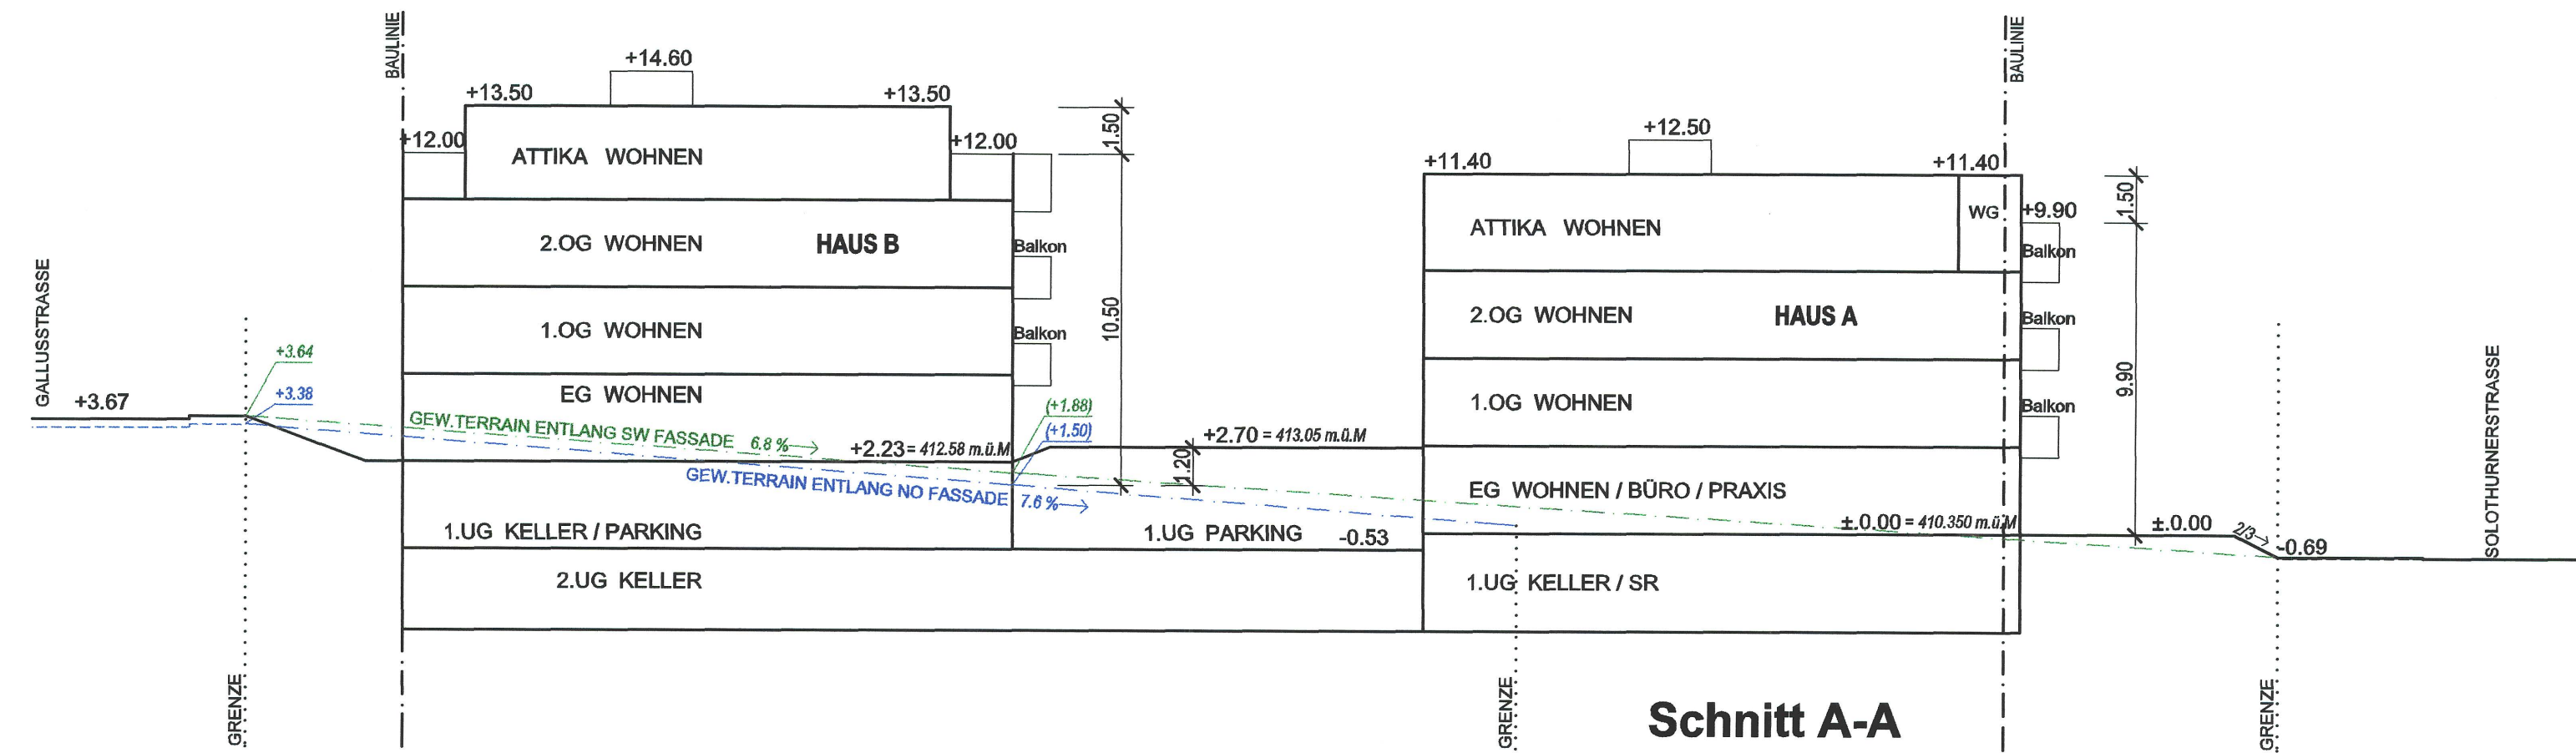

Alle Rechte vorbehalten
Für die Benützung dieses Planes zu gewerblichen Zwecken
und für Veröffentlichungen aller Art ist die Bewilligung der
Eidgenössischen Vermessungsdirektion erforderlich

Solothurnerstrasse

22. Dez. 1999

BUXTORF, LERCH UND PARTNER
Vermessungs- und Ingenieurbüro
4632 TRIMBACH Dellenstrasse 75
Tel 062-29340 60 Fax 062-29340 26

