

Einwohnergemeinde Olten

Kanton Solothurn

Gestaltungsplan Schürmattweg

GB Olten Nrn. 2304, 2578, 3208

Stadtrat:
Beschluss zur Planauflage am 28. August 2000
Öffentliche Planauflage vom 1. September bis 2. Oktober 2000
Genehmigung am 16. Oktober 2000

Für die Richtigkeit
Olten, den 20. Okt. 2000


Der Stadtpräsident:

Der Stadtschreiber:

Der Regierungsrat:
Vom Regierungsrat durch heutigen
Beschluss Nr. 217 genehmigt.
Solothurn, den 19. FEBR. 2001
Staatsschreiber:



Dr. K. Fühmann

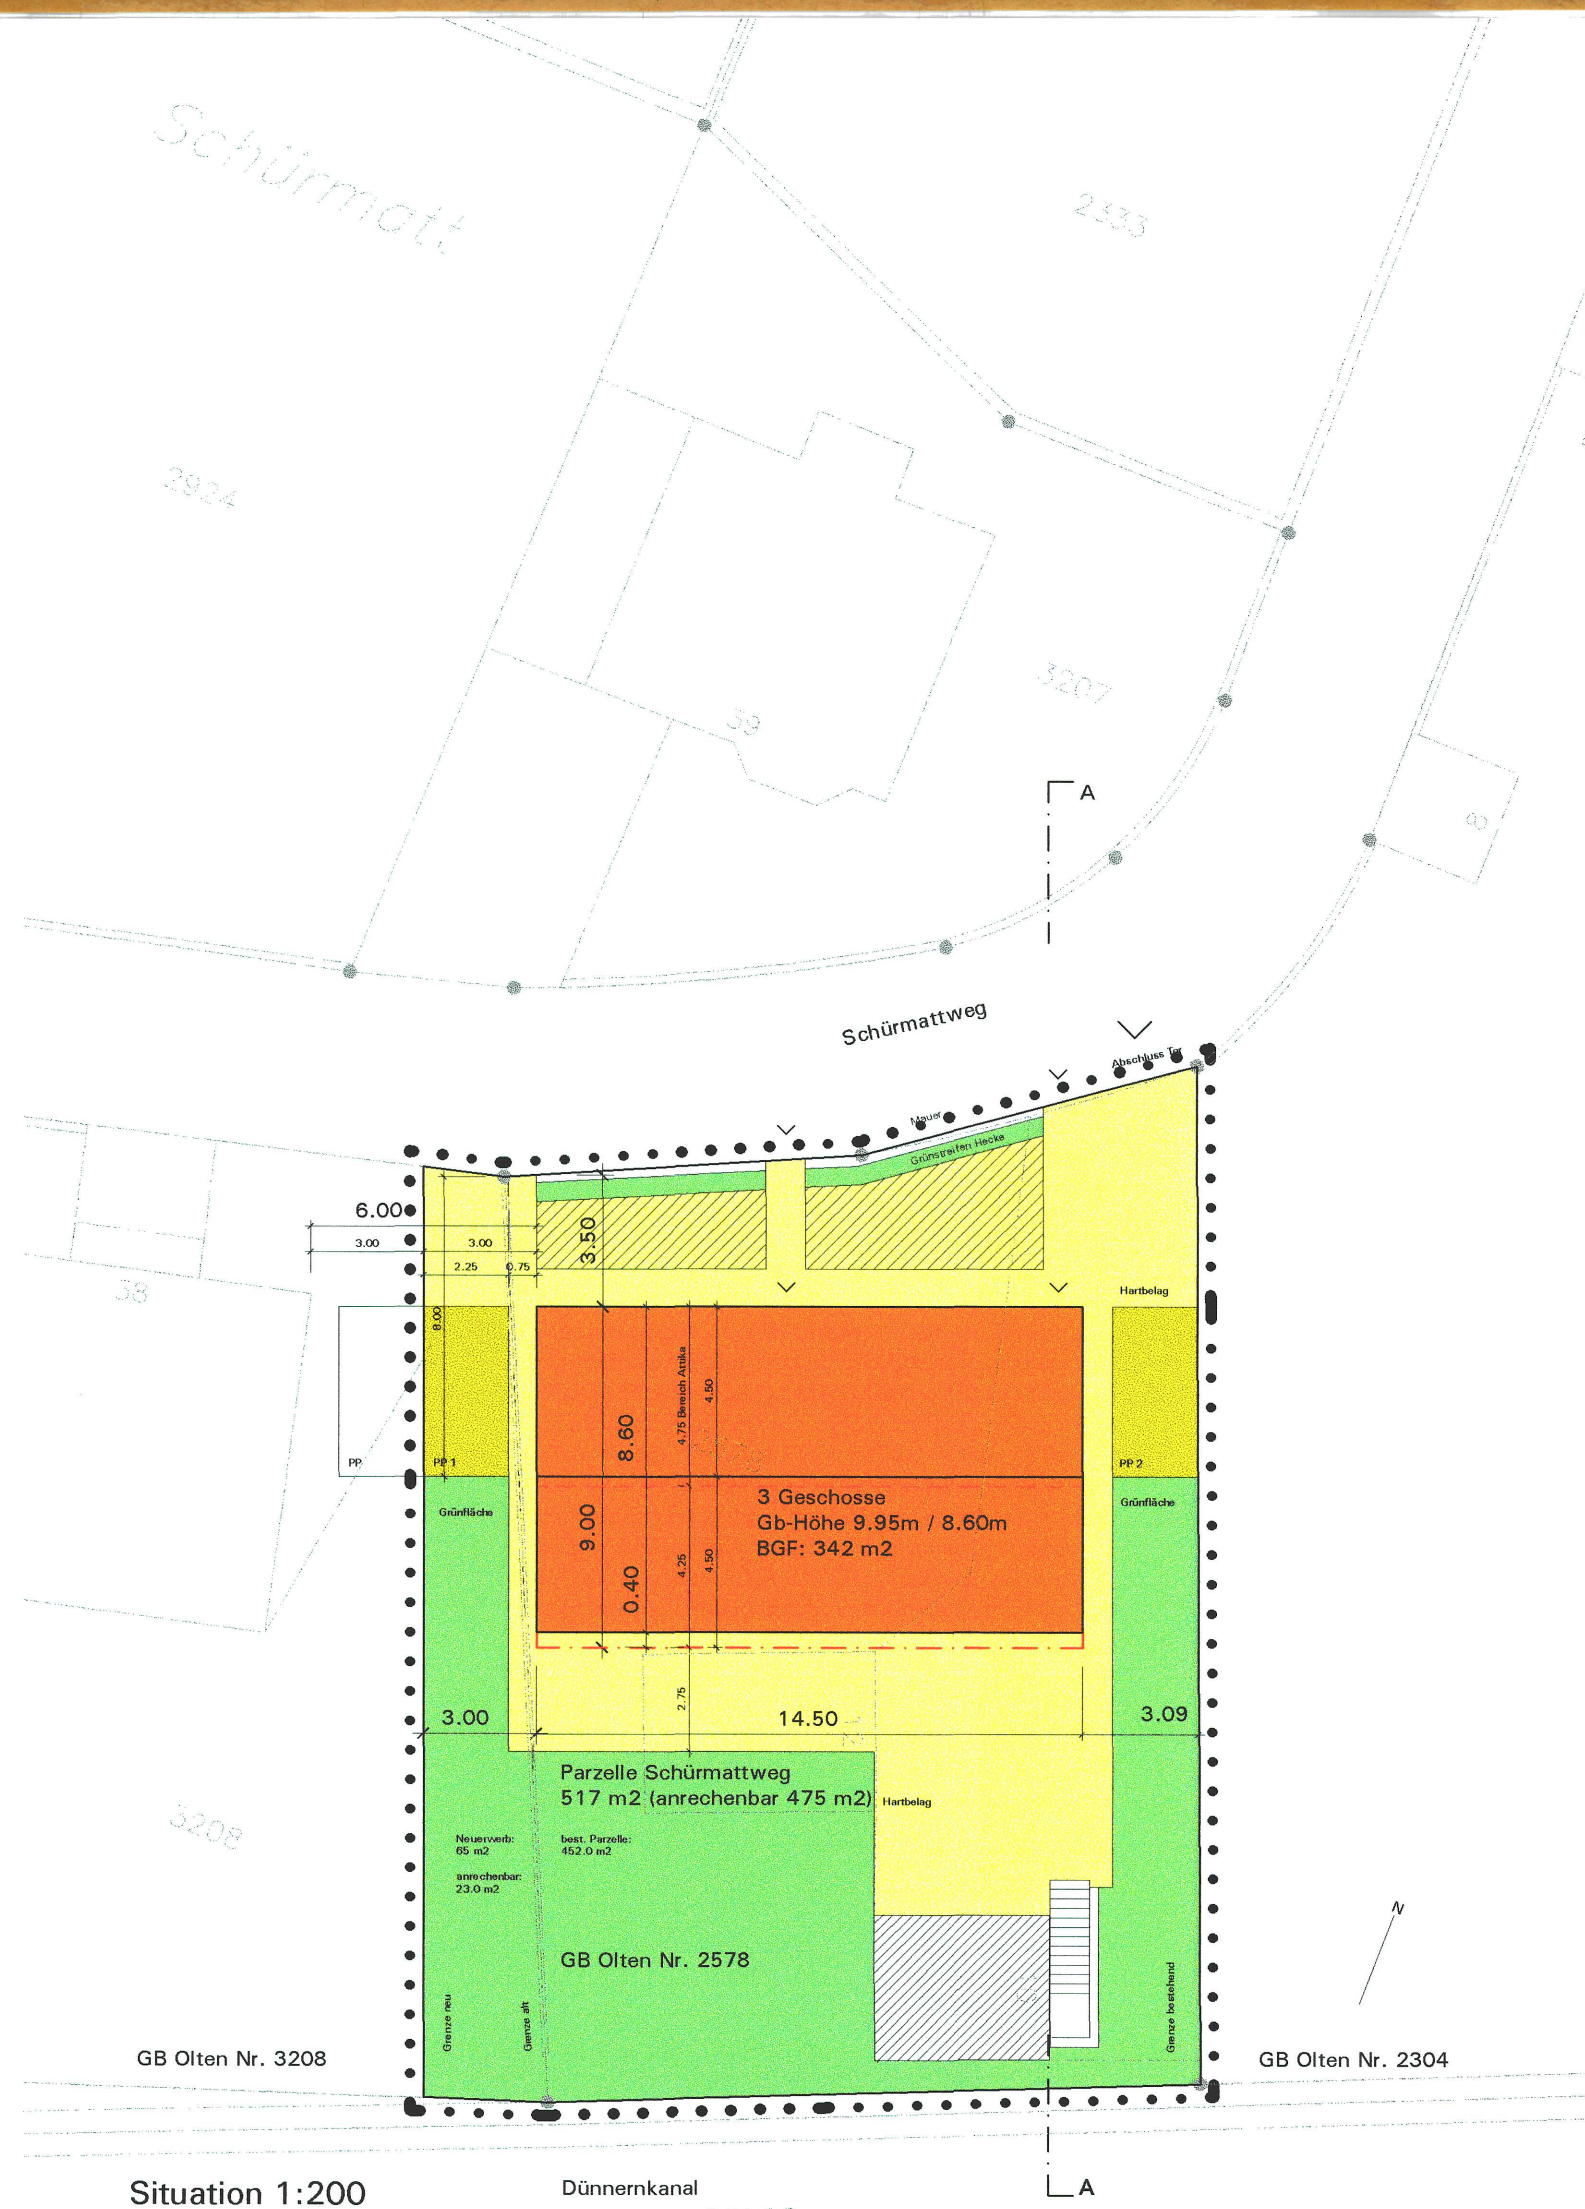

Situation 1:200


Dünnernkanal

90002

A

Legende

- Geltungsbereich
- Best. Traforturm ist in der Substanz integral zu erhalten
- Hausbaulinie Obergeschosse
- Hausbaulinie Attika
- Baubereich 3 Geschosse
- Best. öffentliche Erschliessung
- Fahrzeugerschliessung
- Fussgängerschliessung
- Gartengestaltung
- Autoabstellplatz
- Hartplätze
- Grünbereich

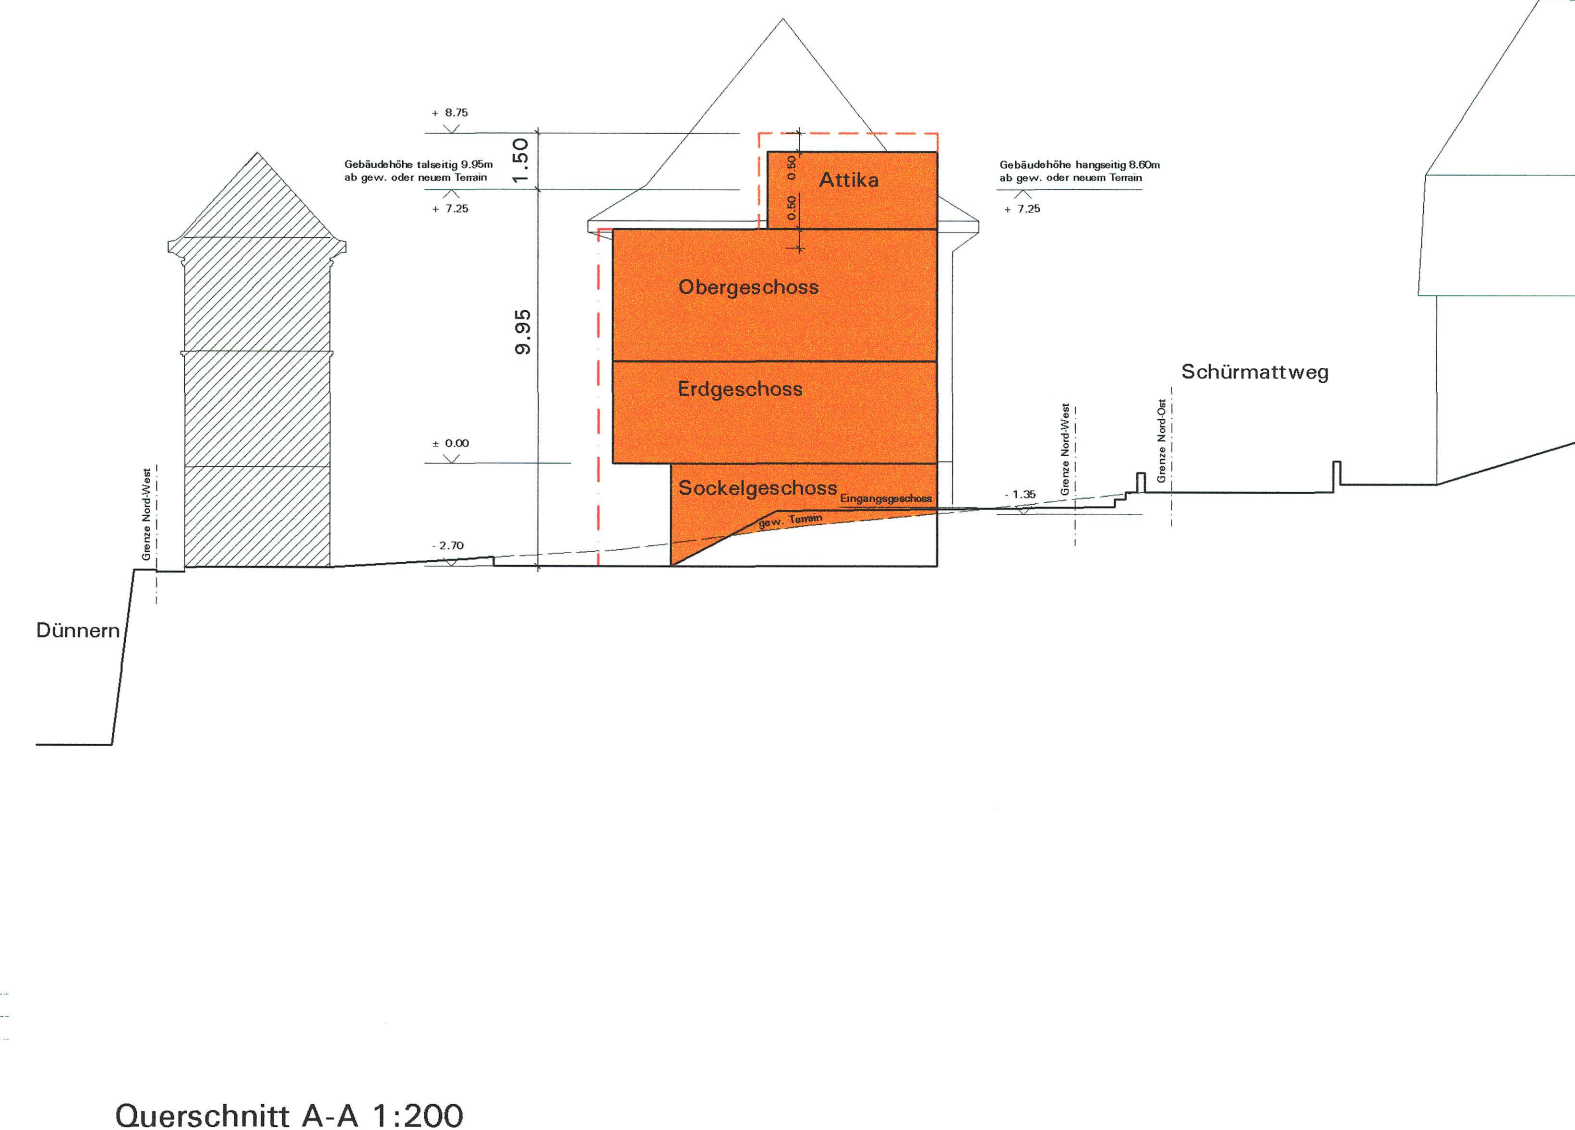

Querschnitt A-A 1:200