

Gestaltungs- und Erschliessungsplan
Ziegelfeldstrasse - Bannstrasse - Solothurnerstrasse

GB Olten Nr. 272, 277, 4532, 4588, 5050

Plan Nr.1 Baubereich, Situation
Baufelder, Silhouetten, Schnitt A-A M 1:500

Bereinigte Version gemäss Beschluss des Stadtrates vom 18. Dezember 2000

Stadtrat:
Beschluss zur Planaufgabe: 22. Mai 2000
Öffentliche Planaufgabe: 25. Mai 2000 bis 26. Juni 2000
Genehmigung: 18. Dezember 2000

Für die Richtigkeit:
Olten, den 22. Dez. 2000

Der Stadtpräsident:

Der Stadtschreiber:

Der Regierungsrat:
Vom Regierungsrat durch heutigen
Beschluss Nr. 218 genehmigt.
Solothurn, den 19. Feb. 2001
Staatschreiber:




Plan Nr. 1A
Datum: 960 Bombick Olten: spdp/Plan Nr. 1A.dwg

Stand: 03.11.2000


LEGENDE:

STAND: 03.11.2000


- GELTUNGSBEREICH
- BAUBEREICHE OBER- UND UNTERIRDISCH
- BAUFELD 1A OBERIRDISCH 6-GESCHOSSIG + ATTIKAGESCHOSS
- BAUFELD 1B OBERIRDISCH 6-GESCHOSSIG + ATTIKAGESCHOSS
- BAUFELD 1C OBERIRDISCH 5-GESCHOSSIG + ATTIKAGESCHOSS
- BAUFELD 1D OBERIRDISCH 3-GESCHOSSIG + ATTIKAGESCHOSS
- ARKADE SOLOTHURNERSTRASSE
- EINFART / AUSFART UNTERIRDISCHES PARKING
- PRIVATER FAHRVERKEHR OBERIRDISCH
- FLÄCHE FÜR AN- UND ABLIEFERUNG
- GESTALTETE FLÄCHE / NOT+ ANLIEFERVERKEHR
- GESTALTETE FLÄCHE / FUSSGÄNGERVERKEHR PRIVAT
- GESTALTETE FLÄCHE / PRIVATES GRÜN
- BAÜME RICHTUNGSWEISEND
- ÖFFENTLICHES GRÜN BESTEHEND ENTLANG ZIEGELFELDSTRASSE
- PARKING OBERIRDISCH
- ÖFFENTLICHER FUSSGÄNGERVERKEHR BESTEHEND
- ÖFFENTLICHER FUSSGÄNGERVERKEHR NEU
- ÖFFENTLICHER FAHRVERKEHR BESTEHEND
- ÖFFENTLICHER FAHRVERKEHR NEU
- RADWEG NEU
- BUSHALTESTELLE 1-GESCHOSSIG
- VELO- UND MOFAABSTELLPLÄTZE

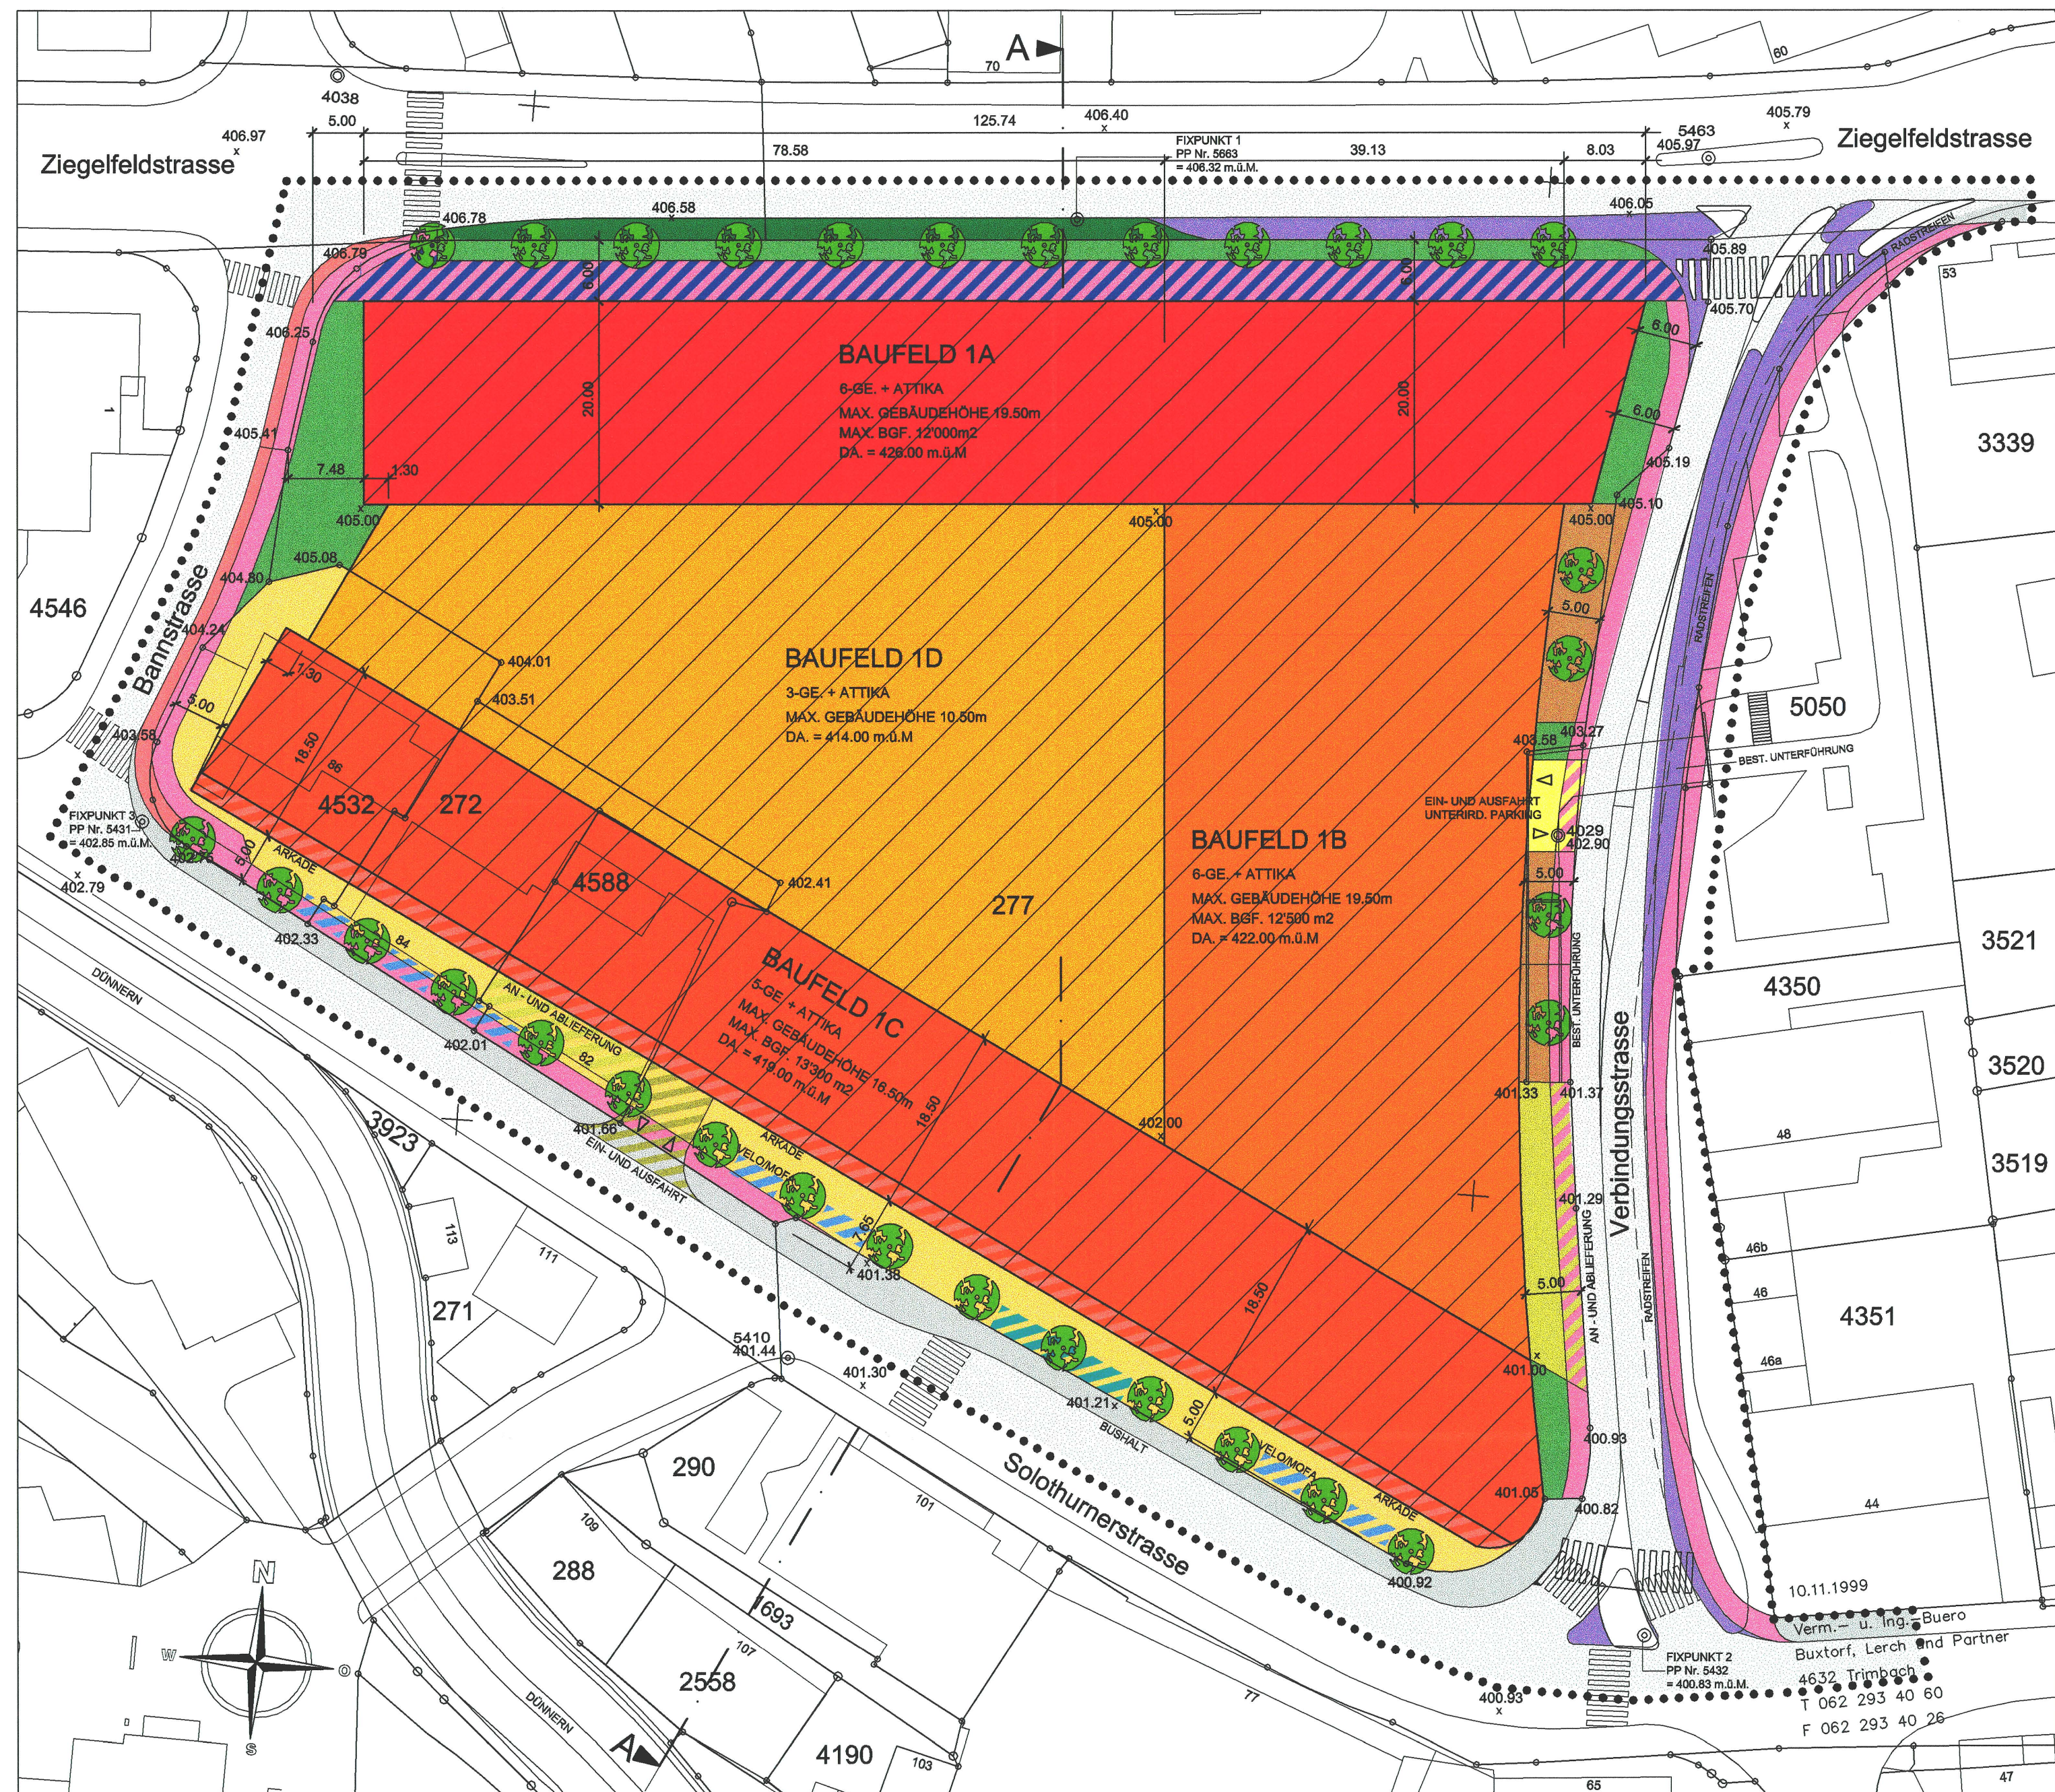


BAUFELDER 1A/1B/1C/1D

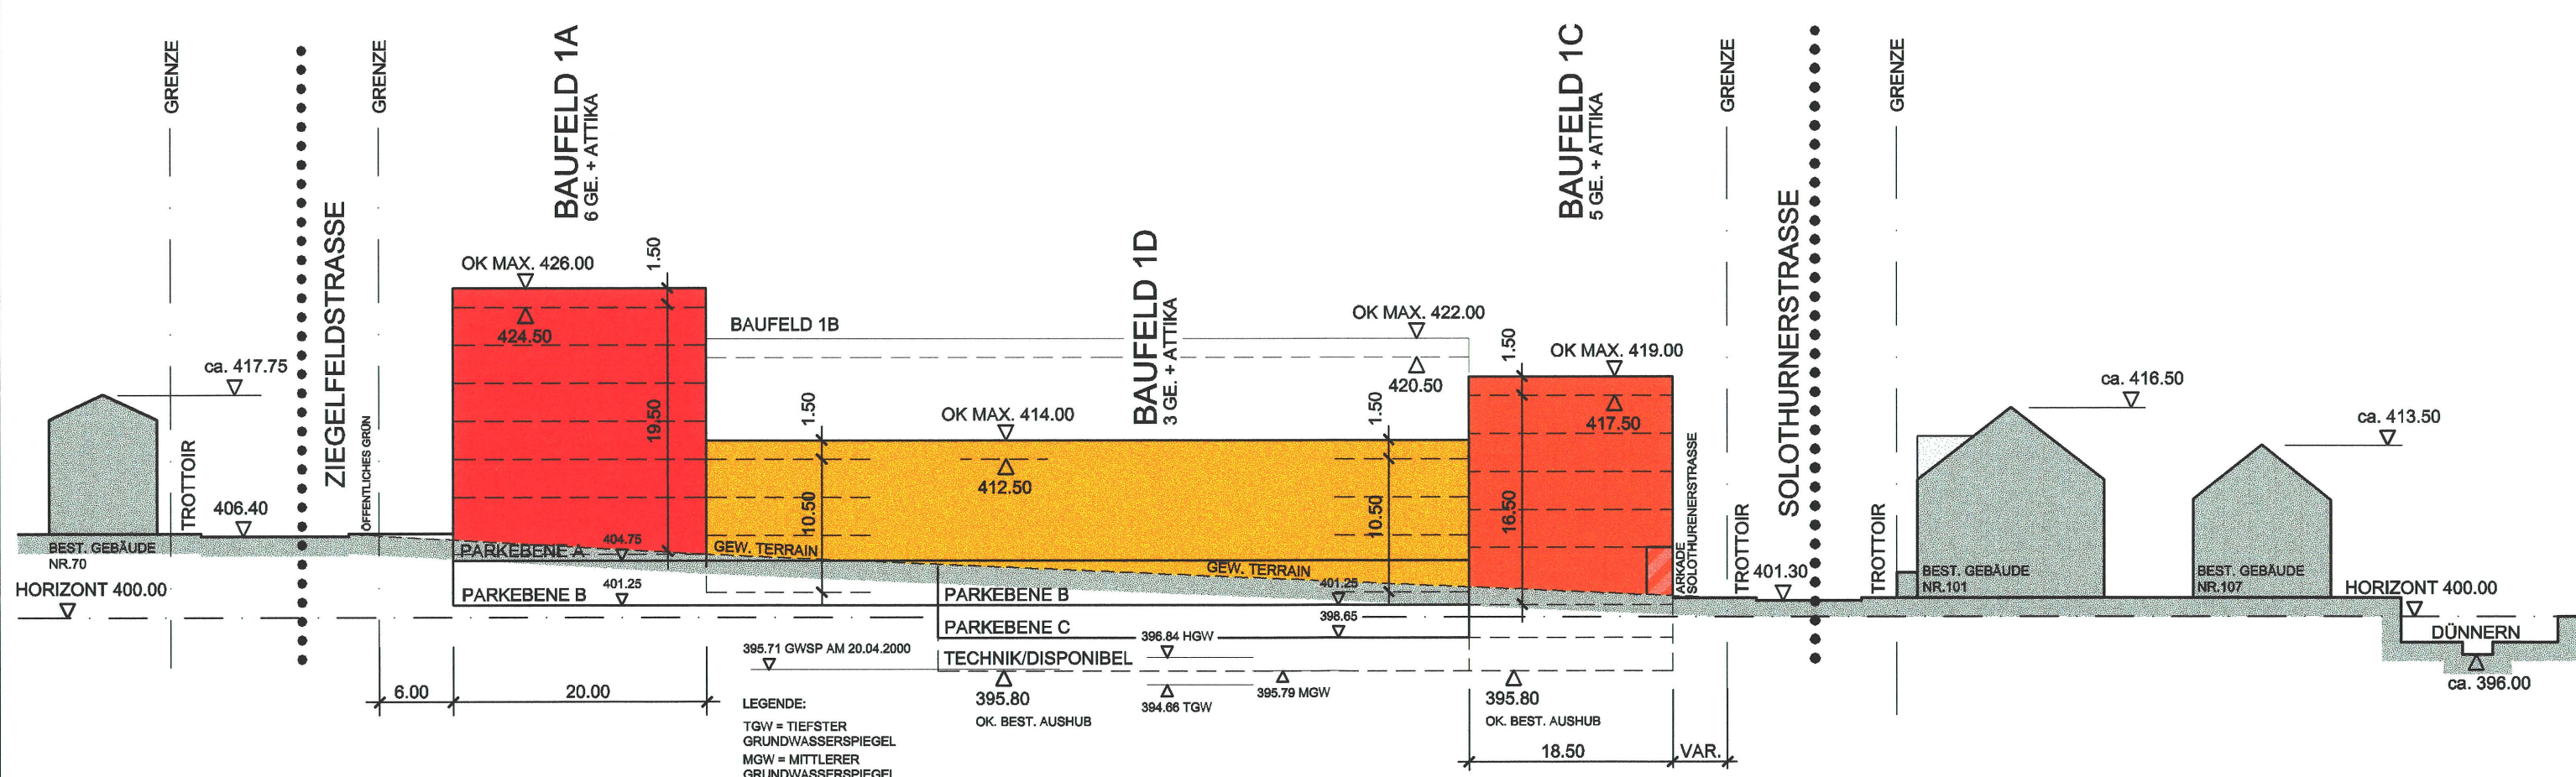


QUERSCHNITT A-A ZIEGELFELDSTRASSE - SOLOTHURNERSTRASSE

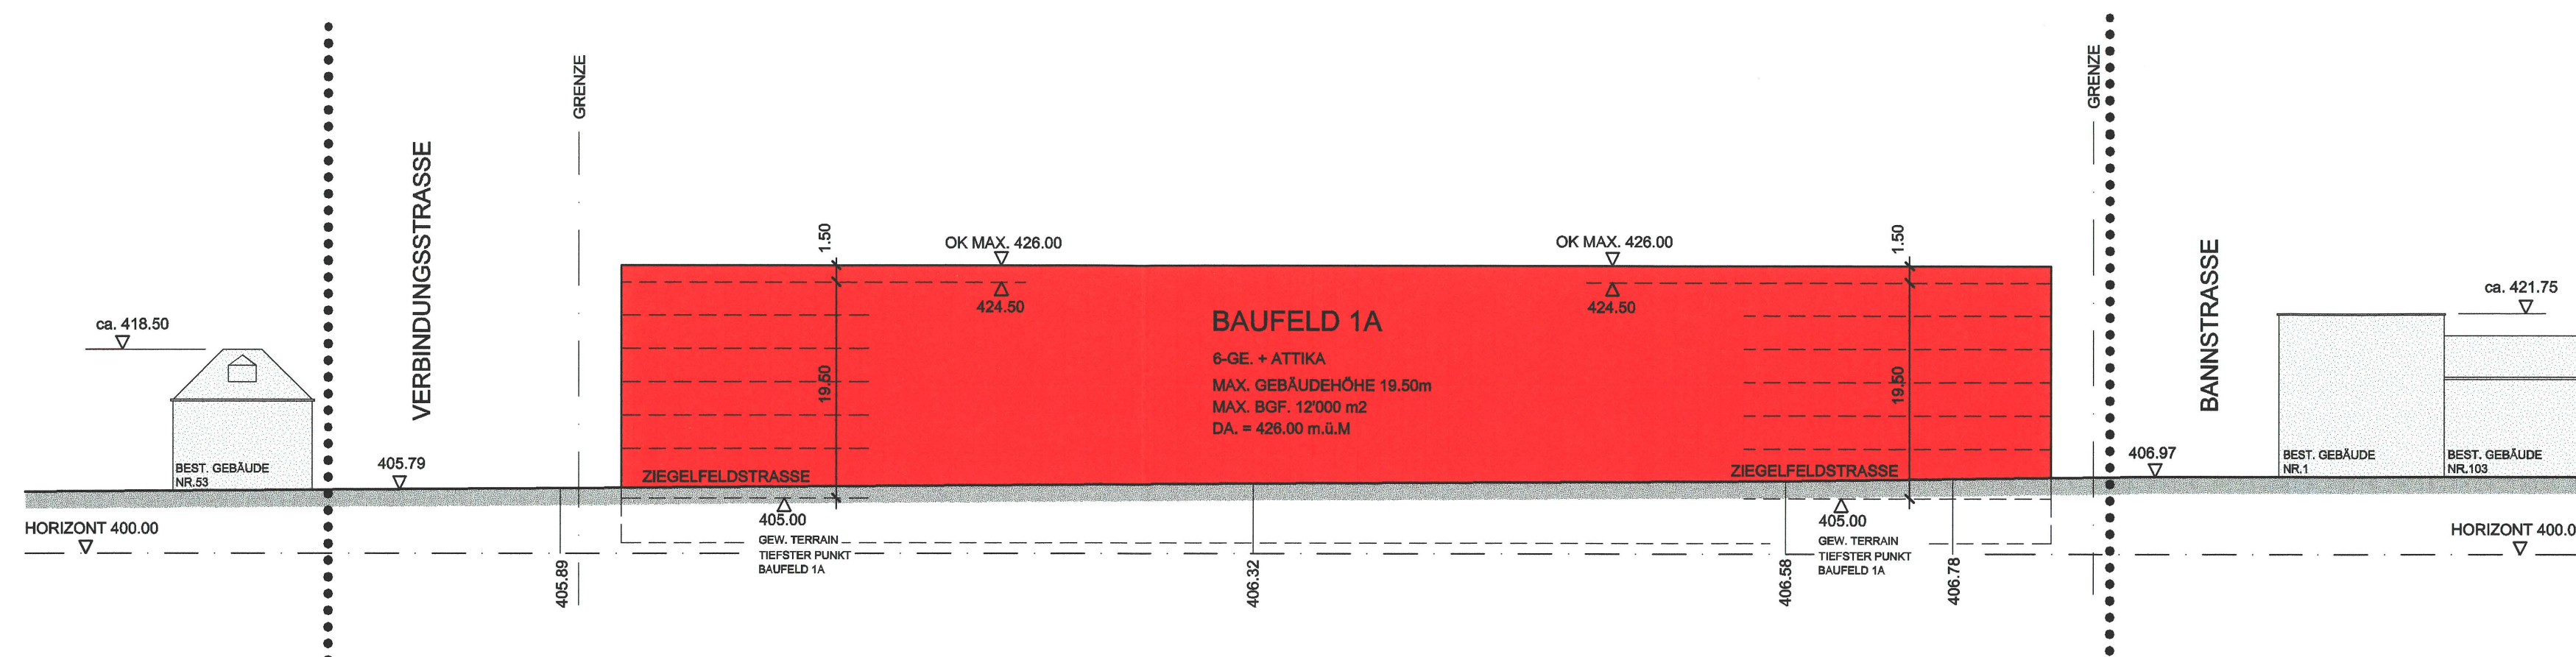


SILHOUETTE ZIEGELFELDSTRASSE (NORDEN)

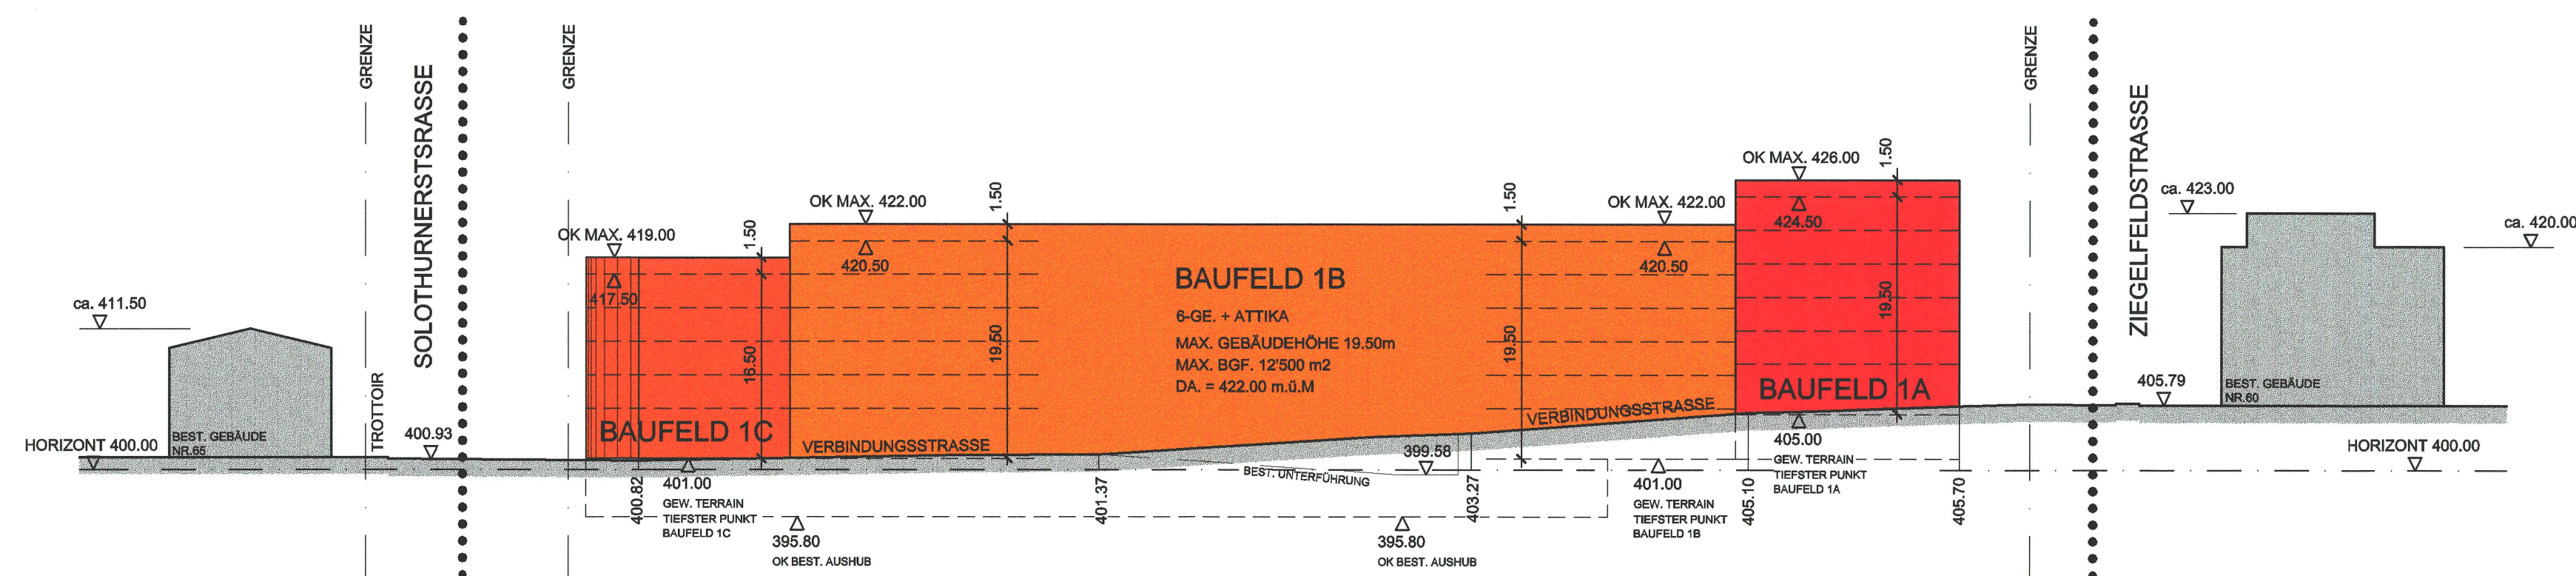

SILHOUETTE VERBINDUNGSSTRASSE (OSTEN)

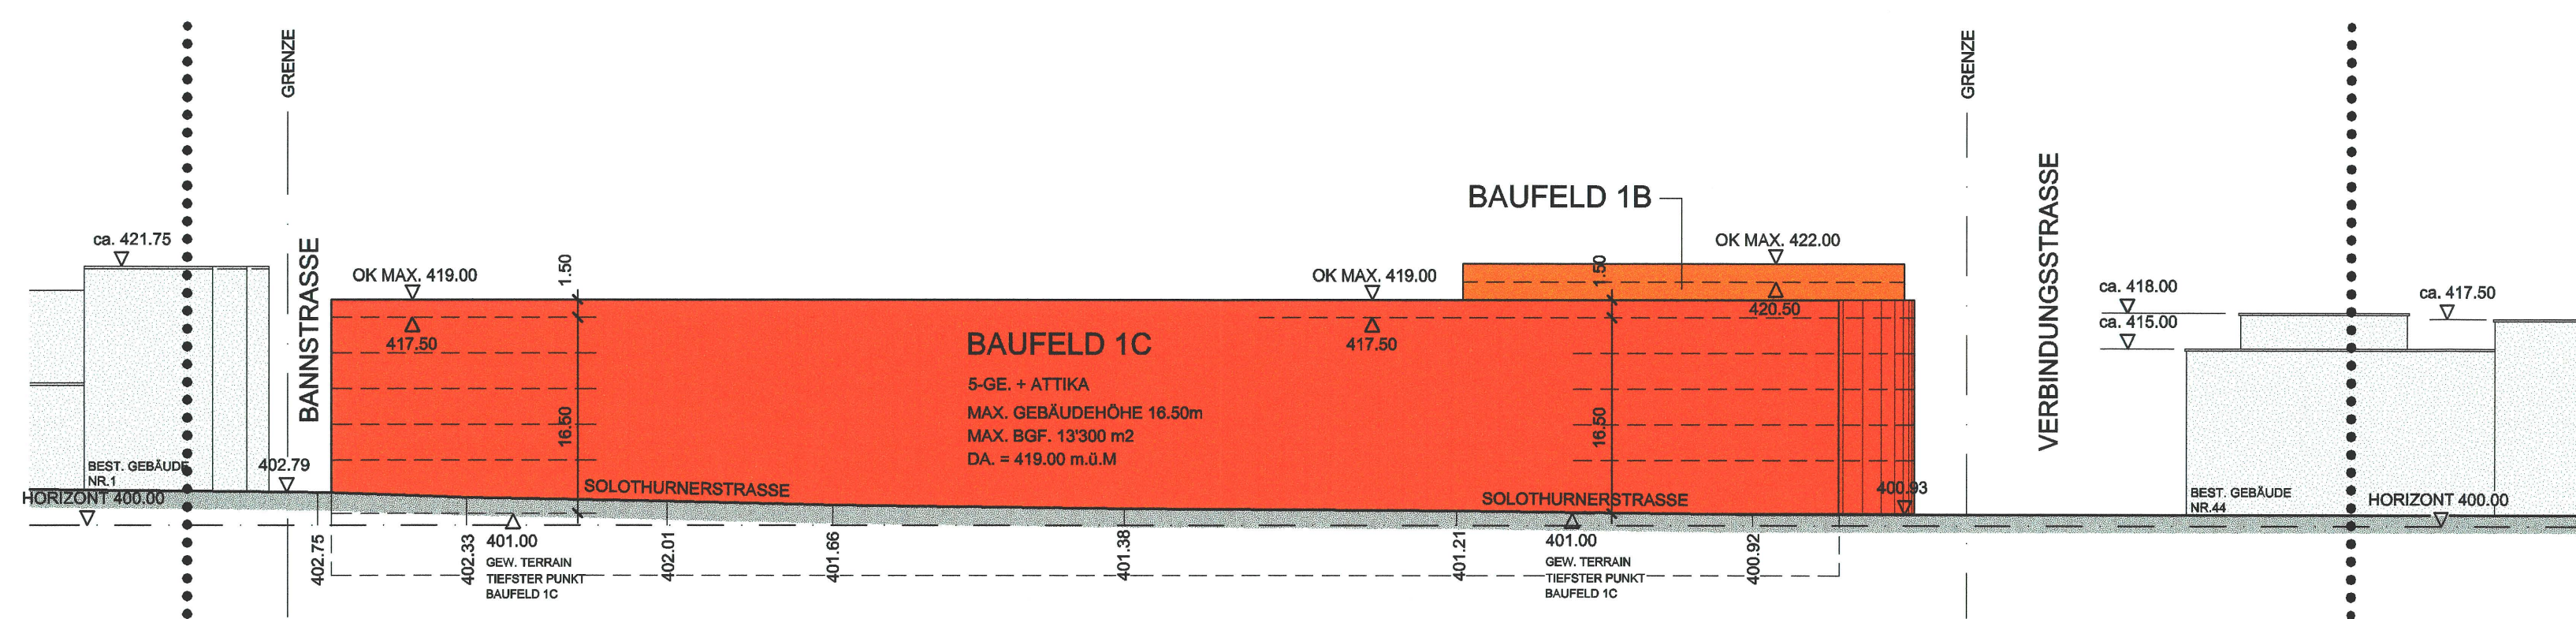

SILHOUETTE SOLOTHURNERSTRASSE (SÜDEN)

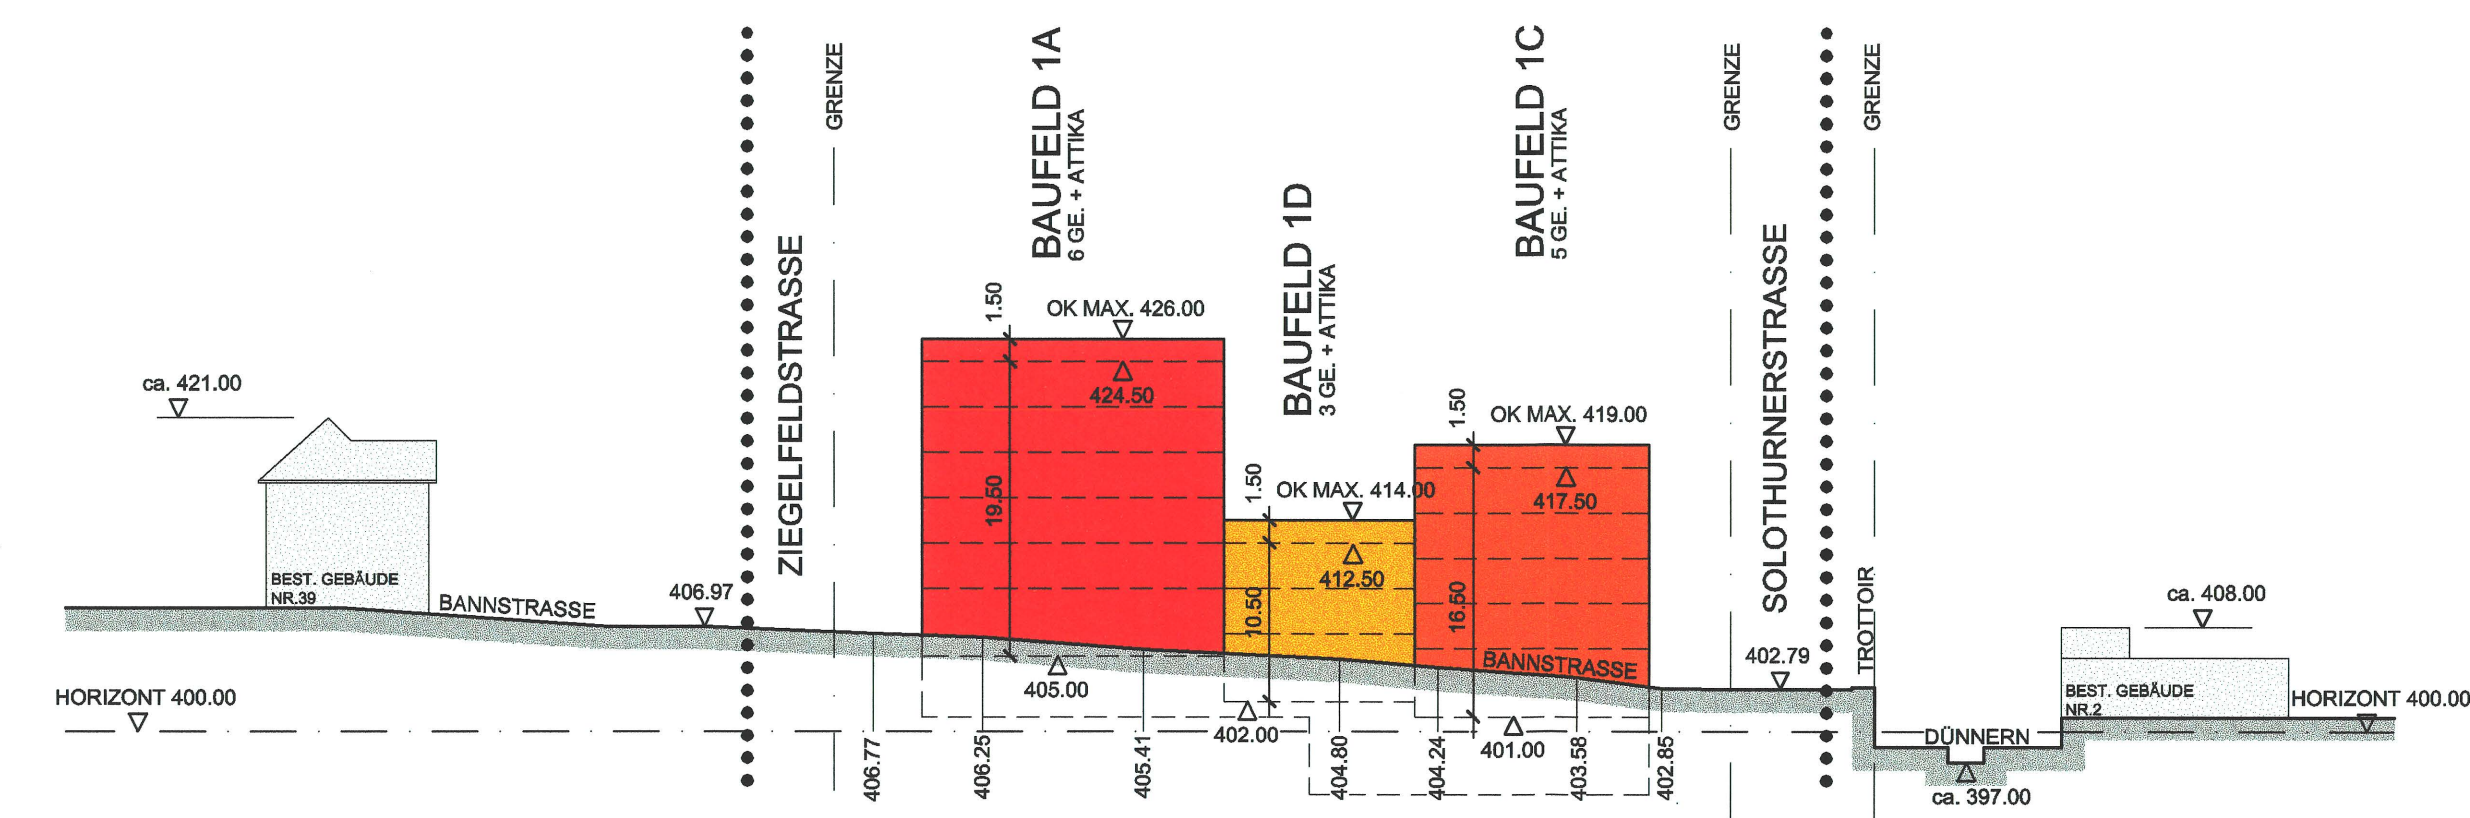

SILHOUETTE BANNSTRASSE (WESTEN)