

UMZONUNGS- UND GESTALTUNGSPLAN
ECKE BELCHENSTRASSE - SPITALSTRASSE

GB OLTEN NR. 3066
UMZONUNG 1:200
SITUATION, SCHNITT S-S, NORD-,+SÜDFASSADEN 1:200

STADTRAT :
BESCHLUSS ZUR PLANAUFSLAGE AM 27. NOVEMBER 2000
ÖFFENTLICHE PLANAUFSLAGE VOM 8. DEZEMBER 2000 - 16. JANUAR 2001
GENEHMIGUNG AM 29. JANUAR 2001

FÜR DIE RICHTIGKEIT
OLTEN, DEN - 7. Feb. 2001

DER STADTPRÄSIDENT:

DER STADTSCHREIBER:

DER REGIERUNGSRAT:
Vom Regierungsrat durch heutigen
Beschluss Nr. 222 genehmigt.

Solothurn, den 19. Feb. 2001

Staatsschreiber: Dr. K. P. P. P.


LEGENDE

DAT: 5.12.00

- GELTUNGSBEREICH
- 3-GESCHOSSIGE MISCHZONE/ ES II GEMÄSS LSV
- BESTEHENDES GEBÄUDE
- 4 GESCHOSS
- BESTEHENDER PRIVATER FUSSGÄNGERBEREICH
- PRIVATER FAHRZEUGVERKEHR
- PARKPLÄTZE, BESTEHEND/ NEU
- GRÜNFLÄCHE
- GEDECKTER VELOABSTELLPLATZ
- BESTEHENDER CONTAINERPLATZ
- BÄUME
- HAUSBAULINIE
- BAULINIE


UMZONUNG 1:200

Hagmattstrasse

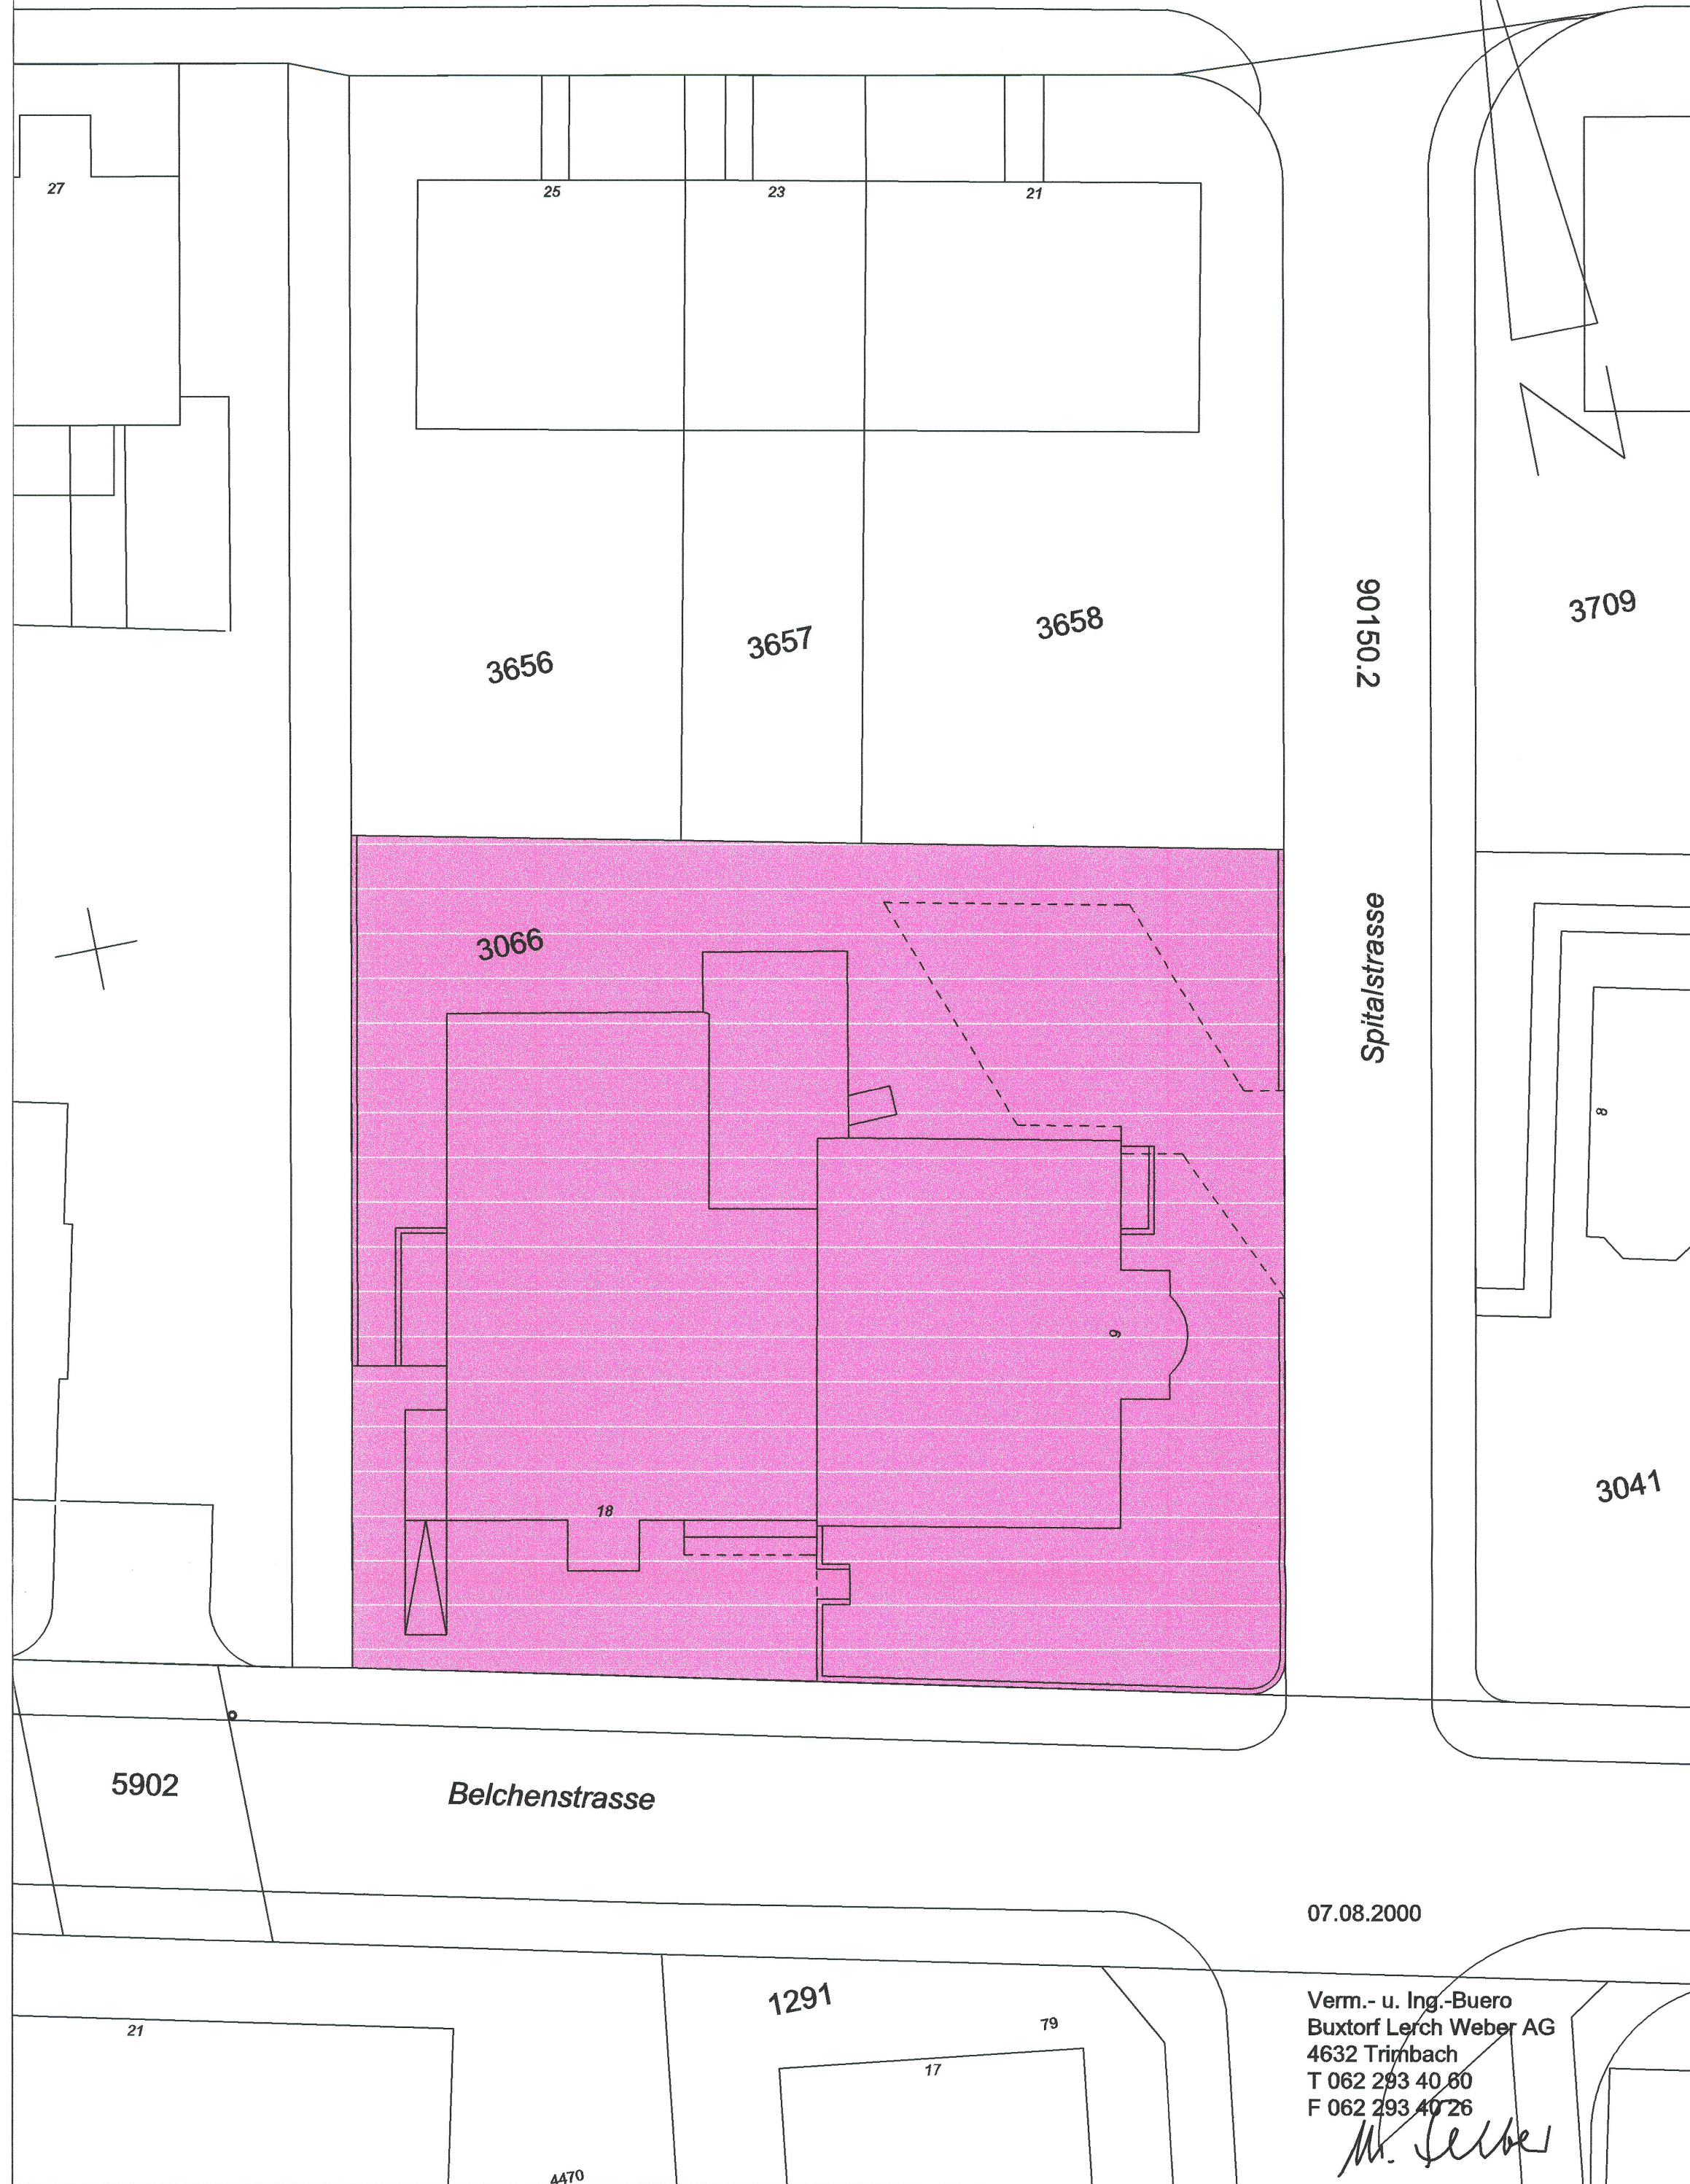


SITUATION 1:200


Hagmattstrasse

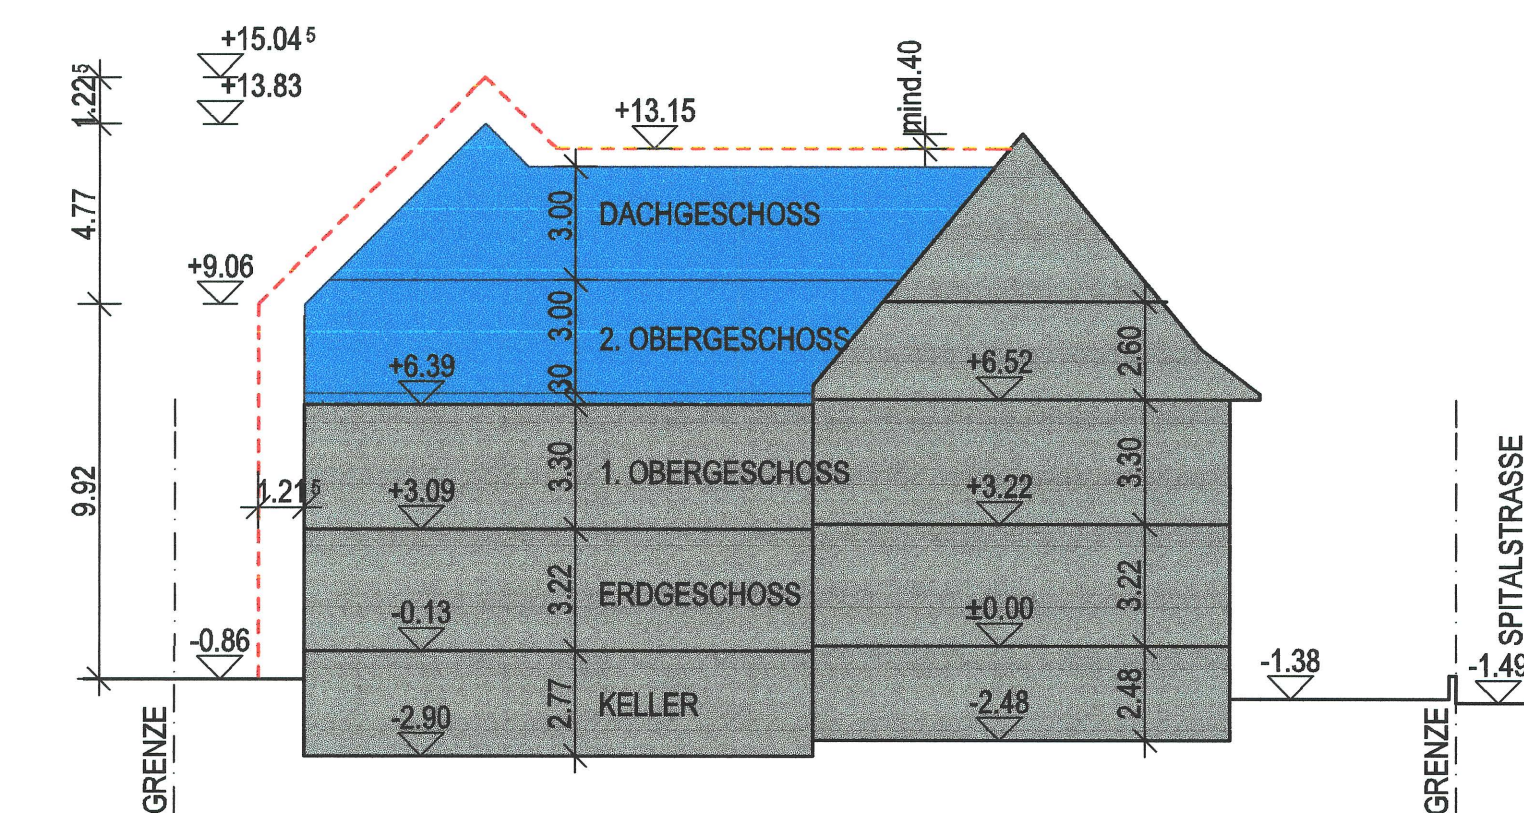

SCHNITT S-S 1:200

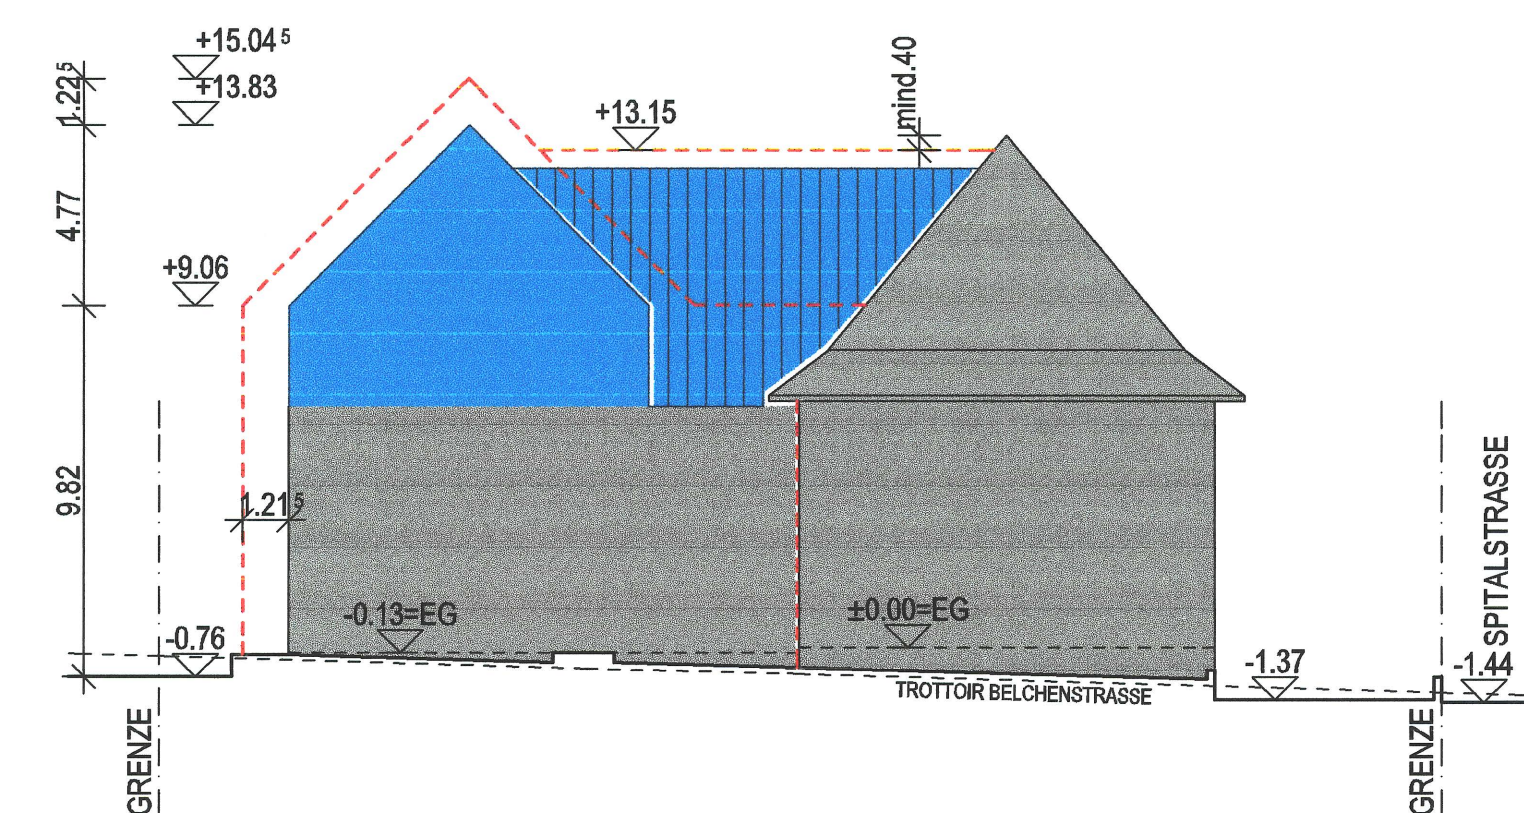

SÜDFASSADE 1:200

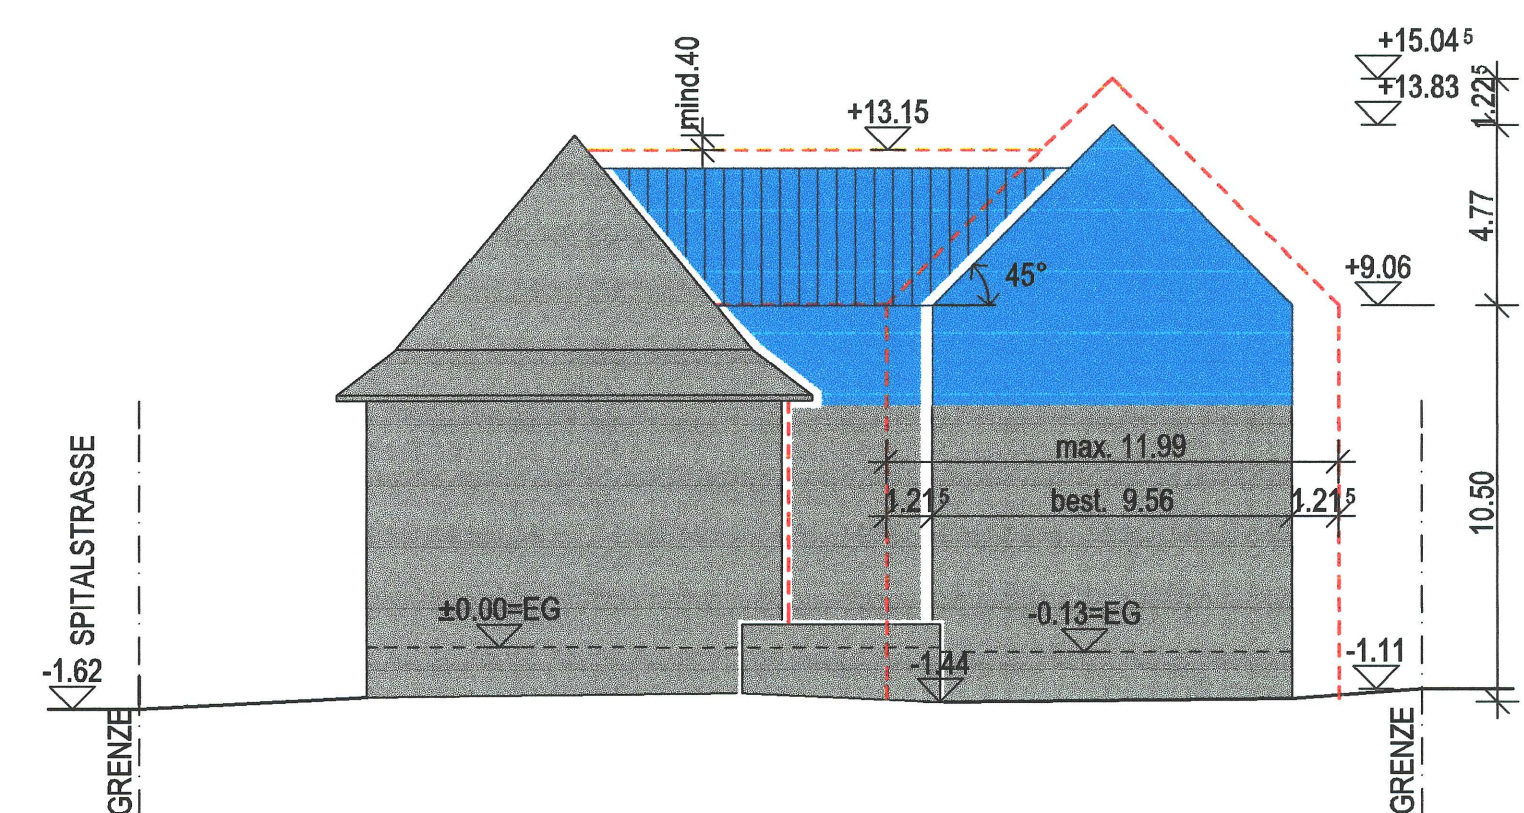

NORDFASSADE 1:200