

Legende

Einwohnergemeinde Olten

Kanton Solothurn

 Bereich Vorbauten

**Gestaltungs- und Erschliessungsplan
Von Roll Strasse - Unterführungsstrasse**

GB Olten Nrn. 687, 691, 1865, 3608, 4172

Plan Nr. 4 1:500
Schnitte und Ansichten/ Endzustand

 Baubereich
 Autoeinstellhalle
 Mauerdurchbruchs- und Durchfahrtsrechte

399.27 bestehende Koten
398.20 neue Koten
----- Gewachsenes Terrain

Stadtrat:
Beschluss zur Planaufgabe am 19. November 2001
Öffentliche Planaufgabe vom 30. November 2001 - 8. Januar 2002
Genehmigung am 21. Januar 2002

Für die Richtigkeit
Olten, den 31. JAN. 2002



Der Stadtpräsident:

[Handwritten signature]

Der Stadtschreiber:

[Handwritten signature]

Der Regierungsrat:


Vom Regierungsrat durch heutigen
Beschluss Nr. 651 genehmigt.

Solothurn, den 3. APRIL 2002


Stadtschreiber:

Datum 25.10.01


[Handwritten signature]

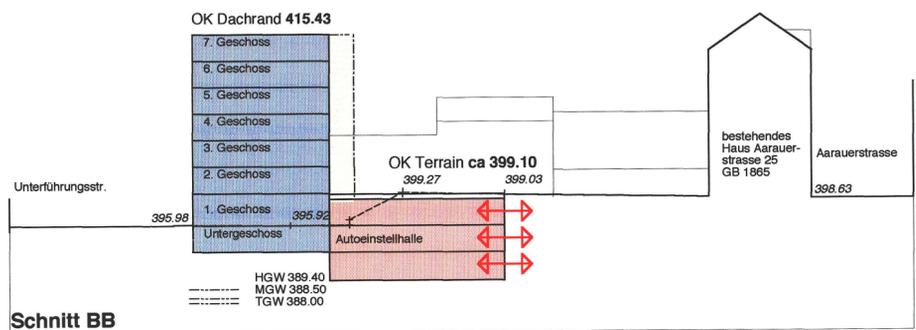


Schnitt BB

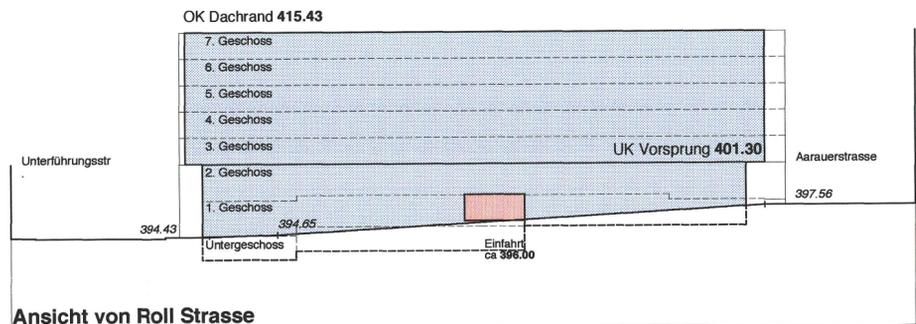


Ansicht von Roll Strasse

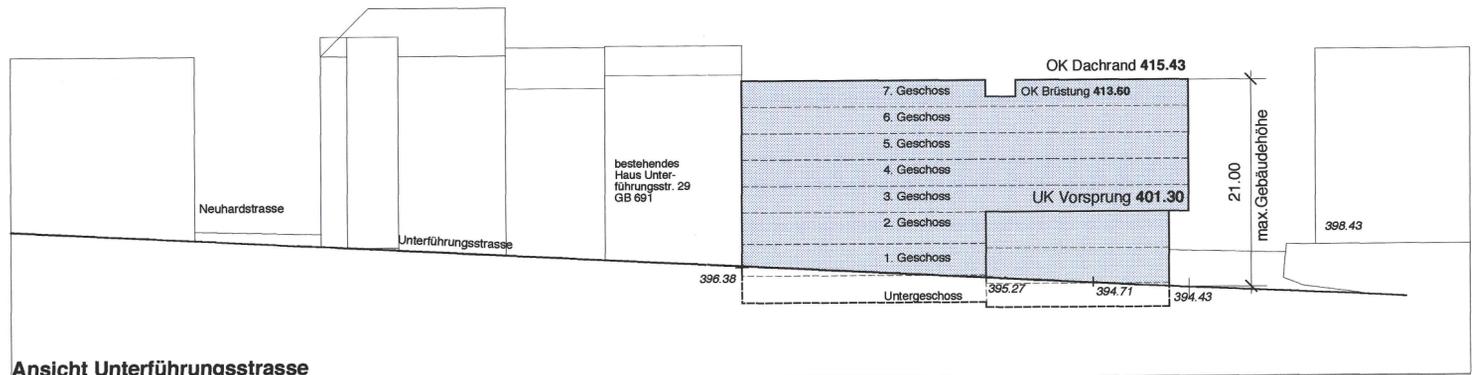

Ansicht Unterführungsstrasse

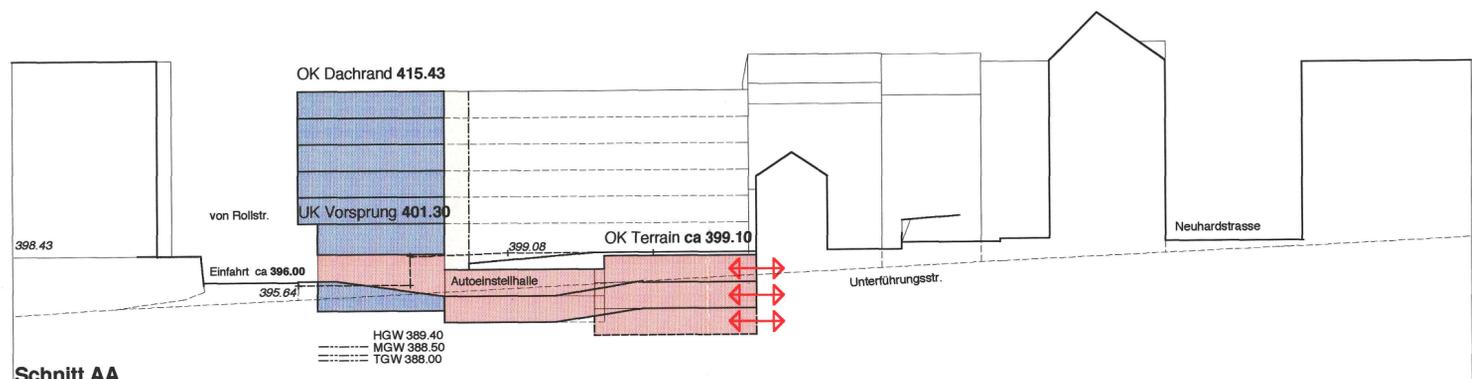

Schnitt AA

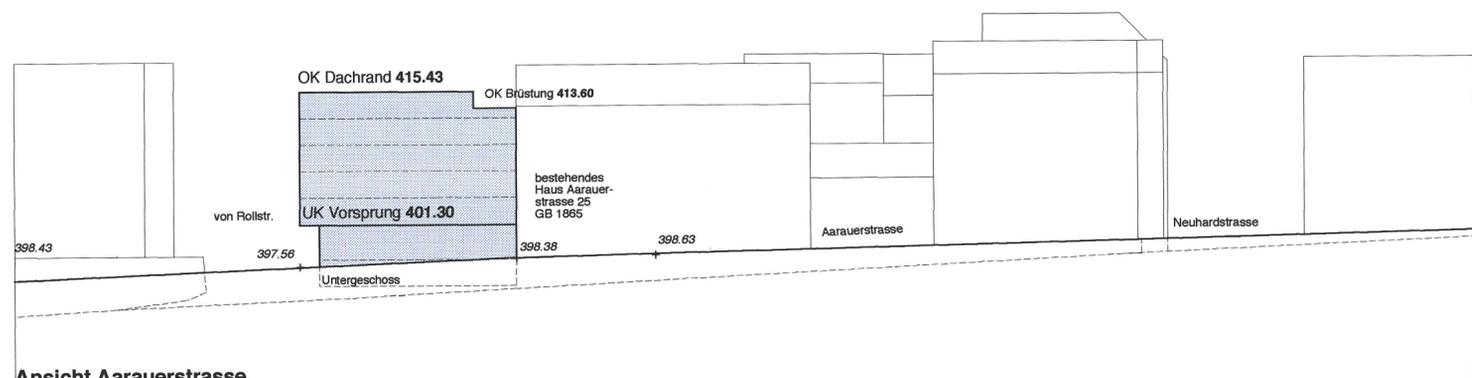

Ansicht Aaraustrasse