

Einwohnergemeinde Olten

Kanton Solothurn

**Umzonungsplan
Gösgerstrasse - SBB Areal**

GB Olten Nr. 4214

Situation 1 : 2'500

Stadtrat:
Beschluss zur Planaufgabe am 05. August 2002
Öffentliche Planaufgabe vom 02. September bis 01. Oktober 2002
Genehmigung am 21. Juli 2003

Für die Richtigkeit
Olten, den 29.3.03

Der Stadtpräsident:

Der Stadtschreiber:


Der Regierungsrat:

Vom Regierungsrat durch heutigen
Beschluss Nr. **1686** genehmigt.

Solothurn, den 16. SEPT. 20 03

Staatsschreiber:

Dr. K. Lehmann

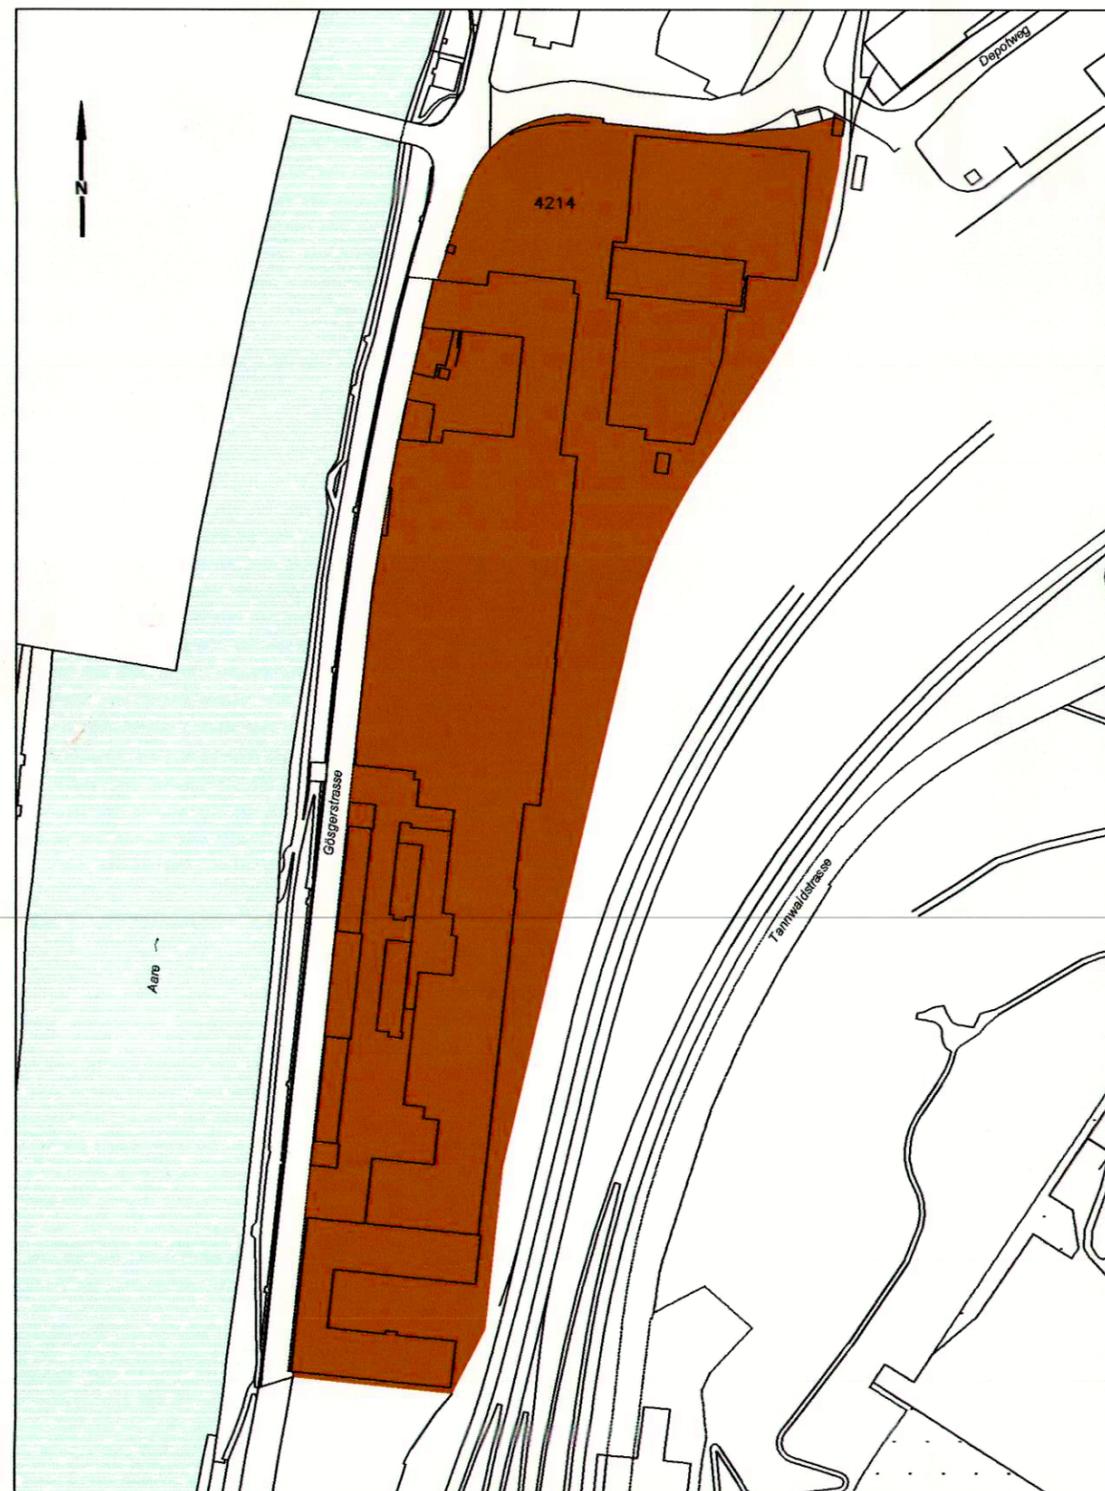

Bauzone

Kernzone

K