

SITUATION ERDGESCHOSS



Einwohnergemeinde Olten

Kanton Solothurn

Gestaltungs - und Erschliessungsplan
Altmatt

GB Olten Nrn. 266, 2148, 3510

Situation, Sockelgeschoss, Schnitte M 1 : 500

Stadtrat:
Beschluss zur Planauflage am 17. Dezember 2003
Öffentliche Planaufgabe vom 21. Nov. - 22. Dez. 2003
Genehmigung am 12. Januar 2004

Für die Richtigkeit
Olten, den 16. JAN. 2004



Der Stadtpräsident:

[Signature]

Der Stadtschreiber:

[Signature]

Der Regierungsrat:

Vom Regierungsrat durch heutigen
Beschluss Nr. 584 genehmigt.


Solothurn, den 23. März 2004

Staatschreiber:

[Signature]




SITUATION SOCKELGESCHOSS

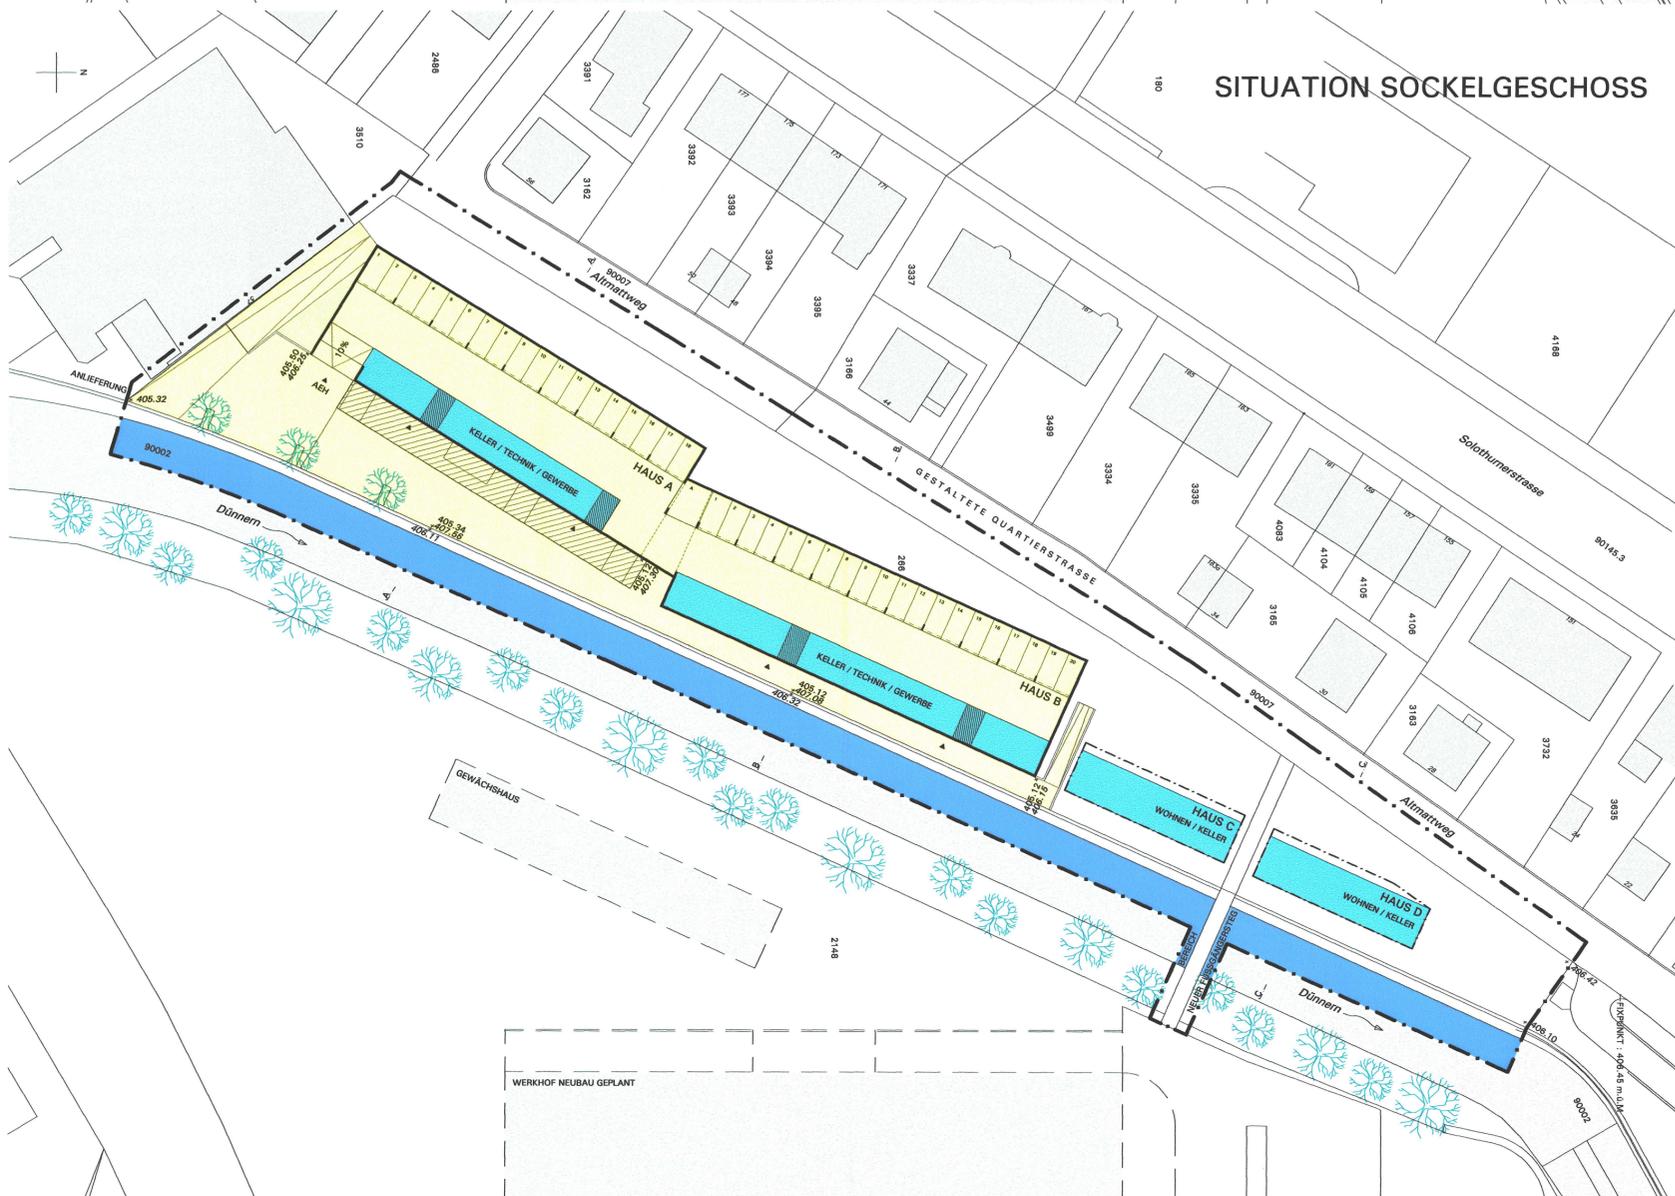


LEGENDE


- GELTUNGSBEREICH
- BEST. BAUTEN
- 1-GESCHOSSIG
- 3-GESCHOSSIG
- 5-GESCHOSSIG
- VELOABSTELLPLÄTZE
- BESUCHERPAKPLÄTZE
- GRÜNFLÄCHEN
- BEPFLANZUNG RICHTUNGSWEISEND
- HAUSBAULINIE
- BALKONZONE
- EINSTELLHALLE
- ZUFahrTEN, EINSTELLHALLEN
- KELLER / TECHNIK / GEWERBE
- WEGE, PLÄTZE FUSSGÄNGER
- ÖFFENTLICHER FUSSWEG
- 406.10 KOTEN NEU
- 406.88 KOTEN BESTEHEND

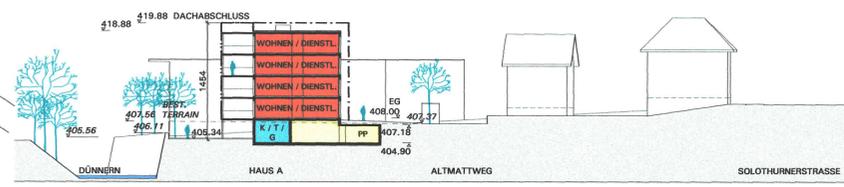

SCHNITT HAUS A

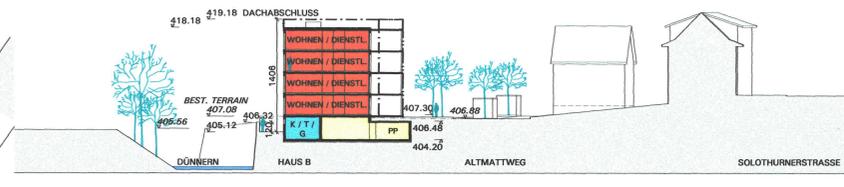

SCHNITT HAUS B

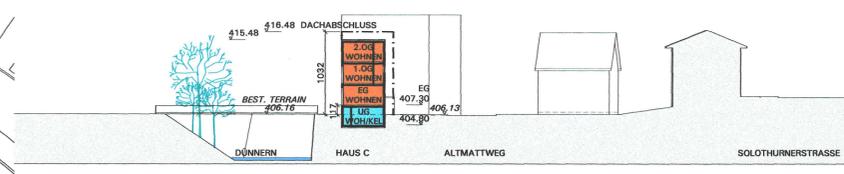

SCHNITT HAUS C