

Gestaltungsplan
Solothurnerstrasse

GB Olten Nrn. 2483, 3321, 3510

Situation, Schnitte M 1:500

Stadtrat:
Beschluss zur Planaufgabe am 01.12.2003
Öffentliche Planaufgabe vom 05.12.2003 - 14.01.2004
Genehmigung am 02.02.2004

Für die Richtigkeit
Olten, den 25. FEB. 2004



Der Stadtpräsident:

[Signature]

Der Stadtschreiber:

[Signature]

Der Regierungsrat:


Vom Regierungsrat durch heutigen
Beschluss Nr. 925 genehmigt.
Solothurn, den 4. MS 20 04
Staatsschreiber: *[Signature]*




19. November 2003

Legende:


- Geltungsbereich Gestaltungsplan
- ▨ bestehende Gebäude, zu erhalten
- bestehende Gebäude, zum Abbruch bestimmt
- Baubereich 5 Geschosse (nach §18 KBV)
- Baubereich 3 Geschosse (nach §18 KBV)
- Baubereich 1 Geschoss
- Baubereich offene Vorbauten
- öffentliche Verkehrsflächen
- private Verkehrsflächen
- private Grünflächen
- öffentlicher Fussgängerbereich
- privater Fussgängerbereich
- Mischzone für private Verkehrs- resp. Parkierungsflächen
- Parkierungsflächen
- Hecken Höhe 1.0m (richtungsweisend)
- möglicher Einfahrtsbereich Einstellhalle
- öffentliche Fuss- und Radwegverbindung
- Container-Standorte
- Hochstämmige Bäume (richtungsweisend)

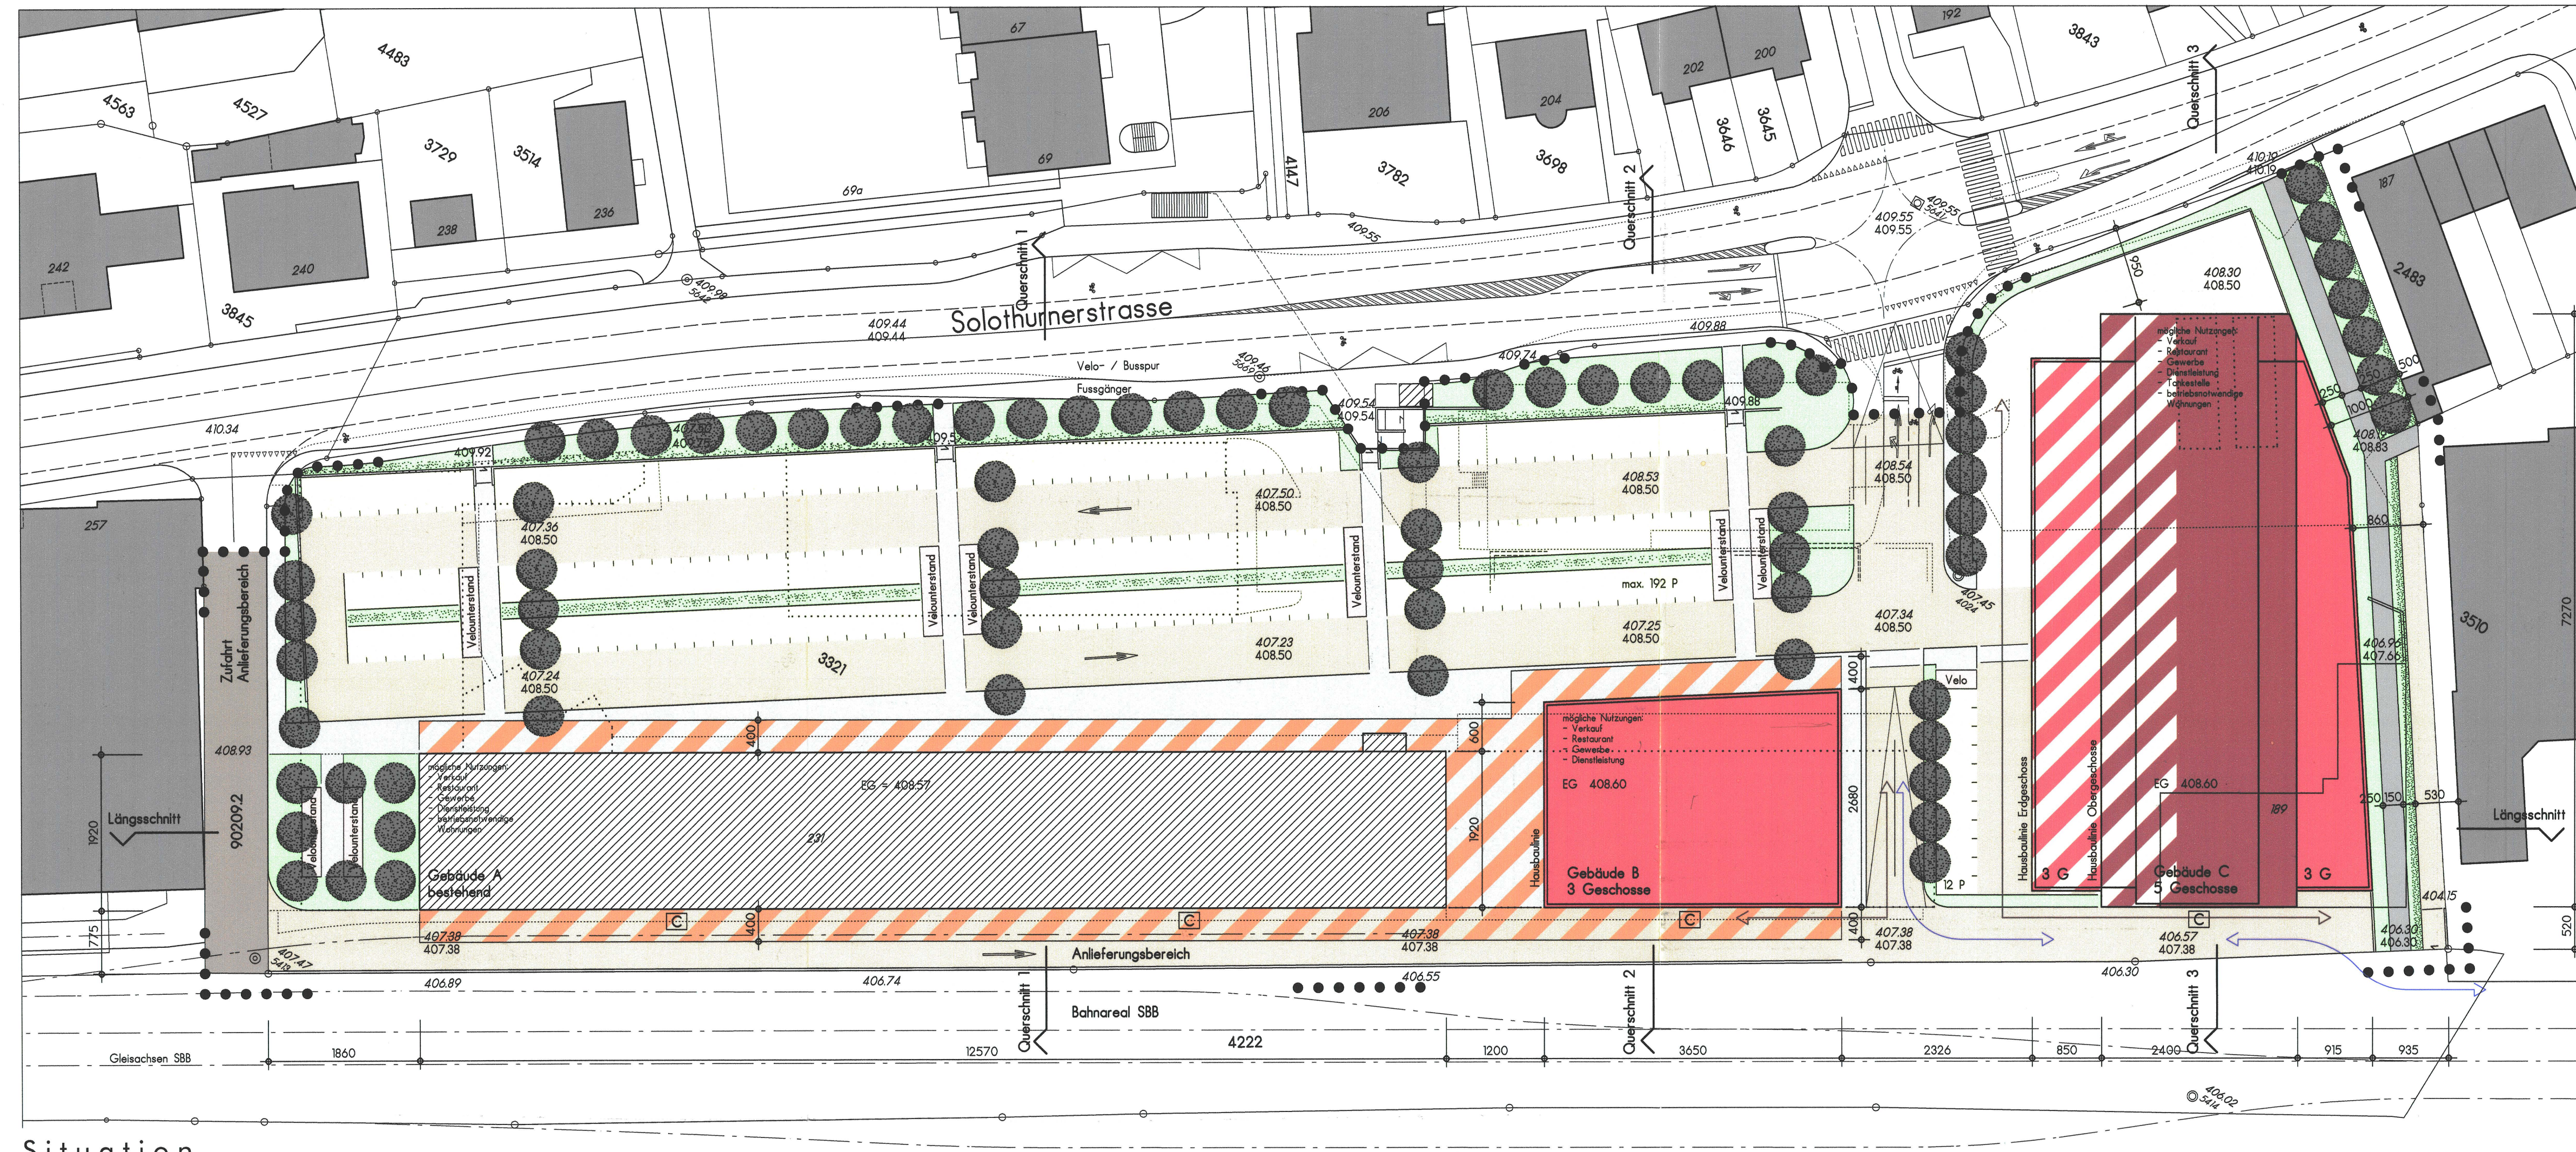


Situation

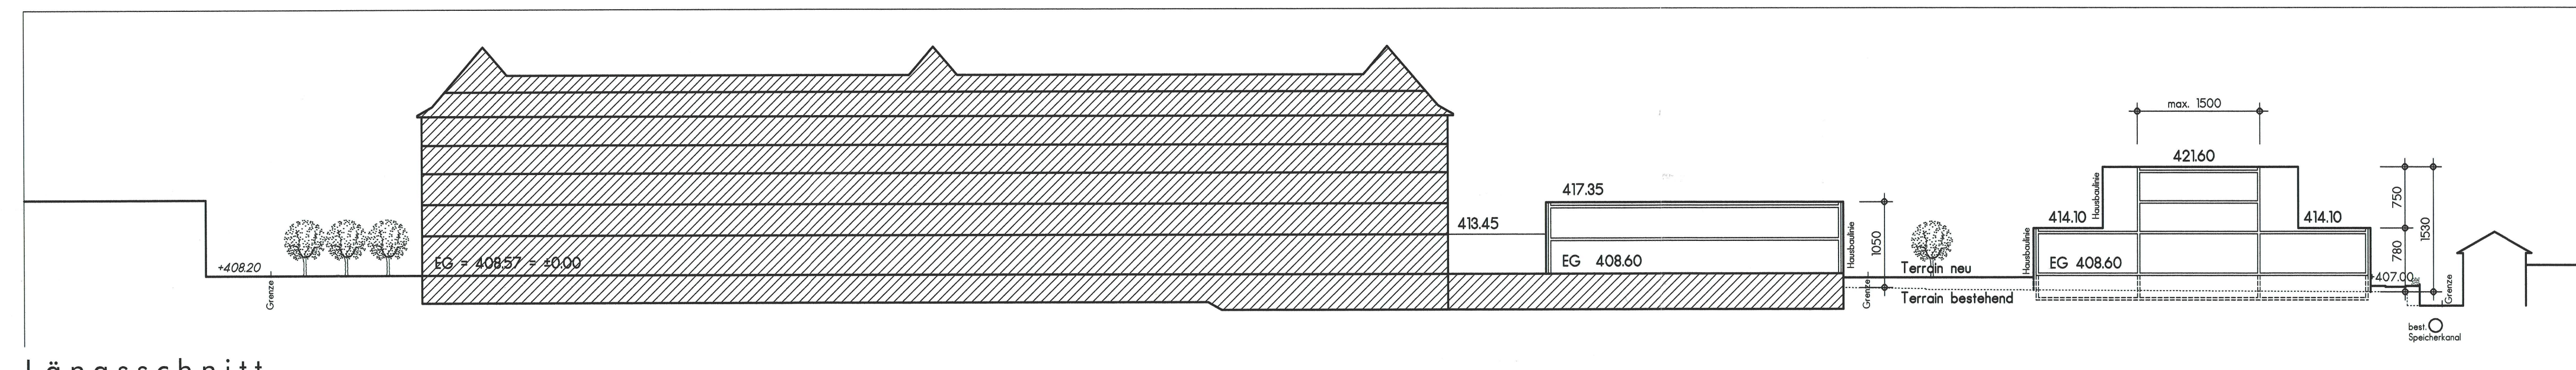


Längsschnitt

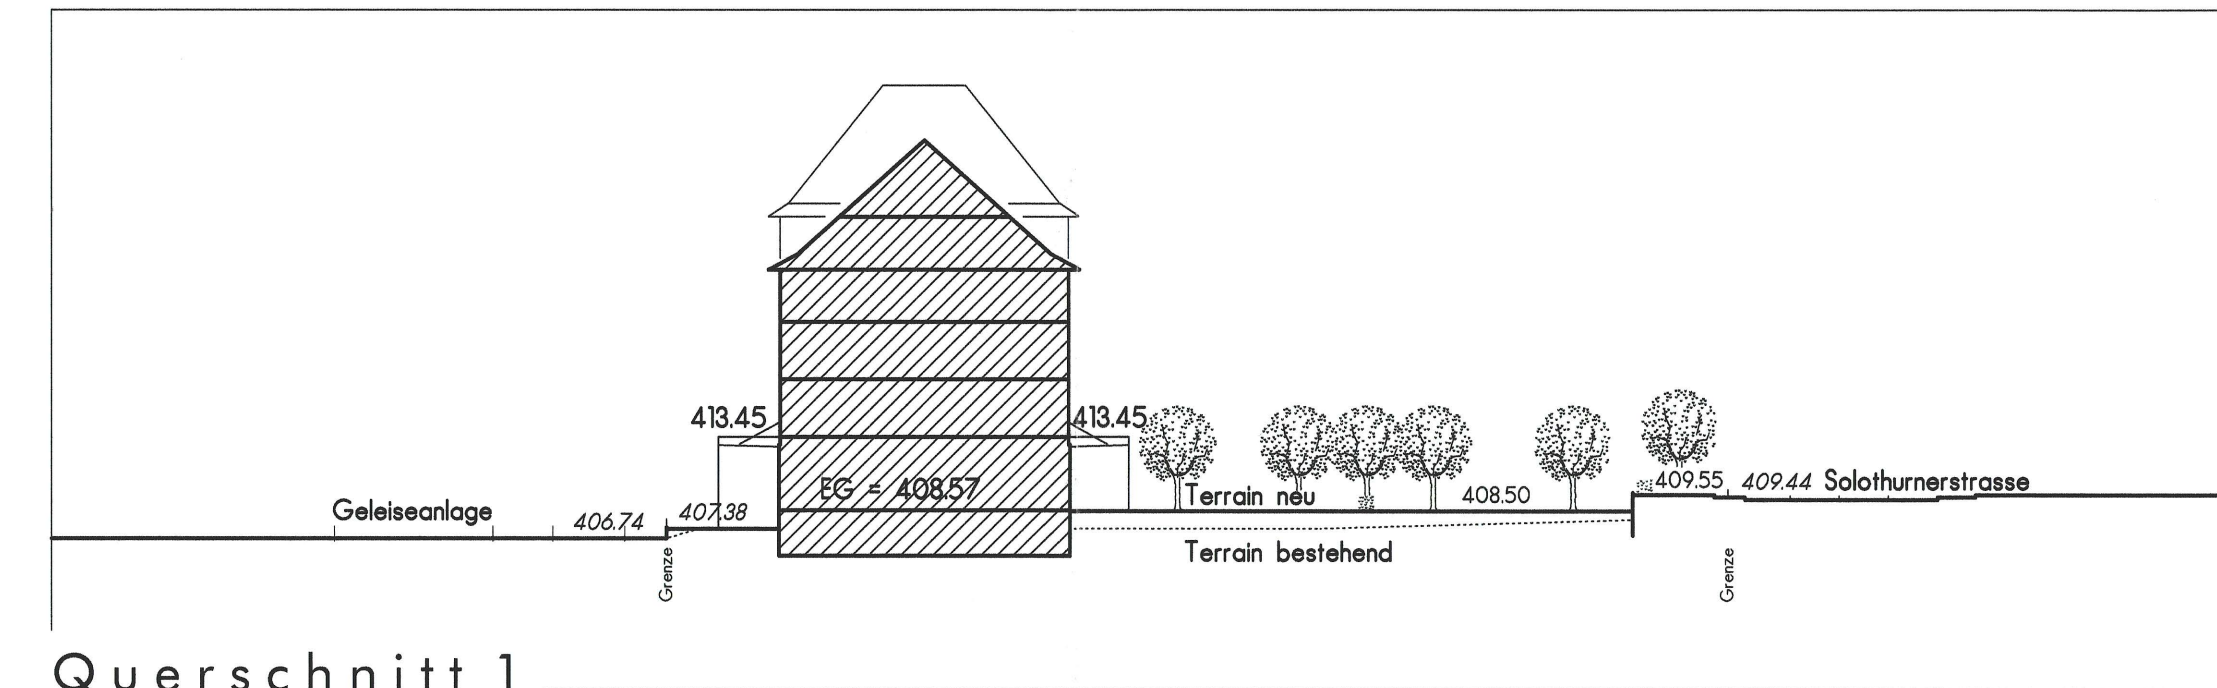

Querschnitt 1

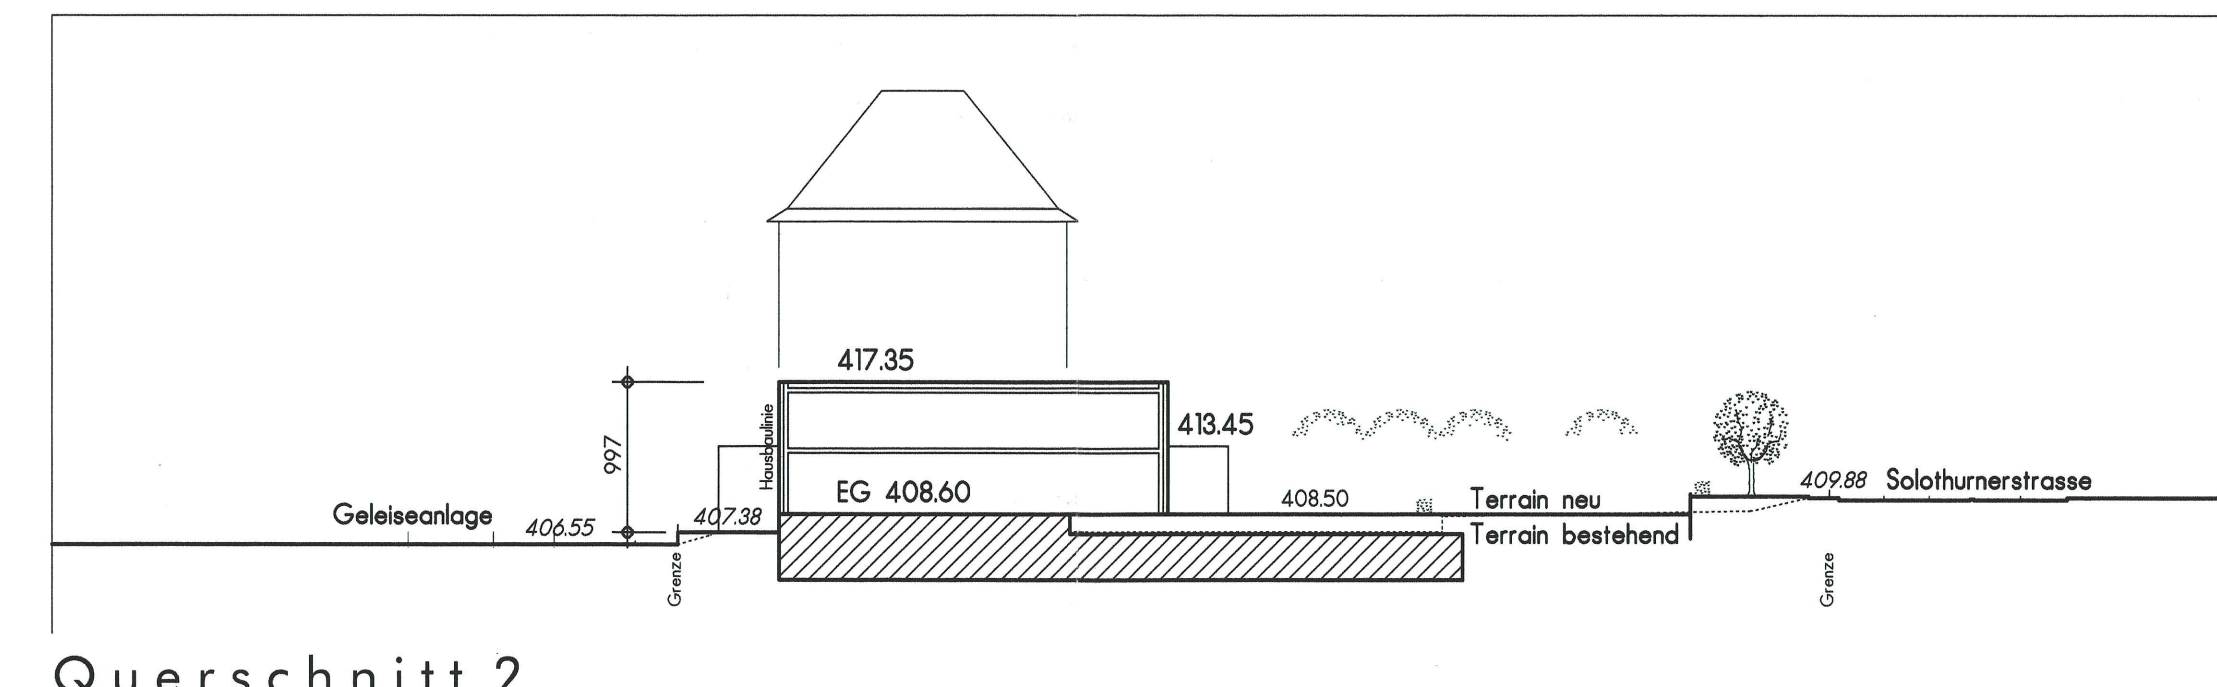

Querschnitt 2

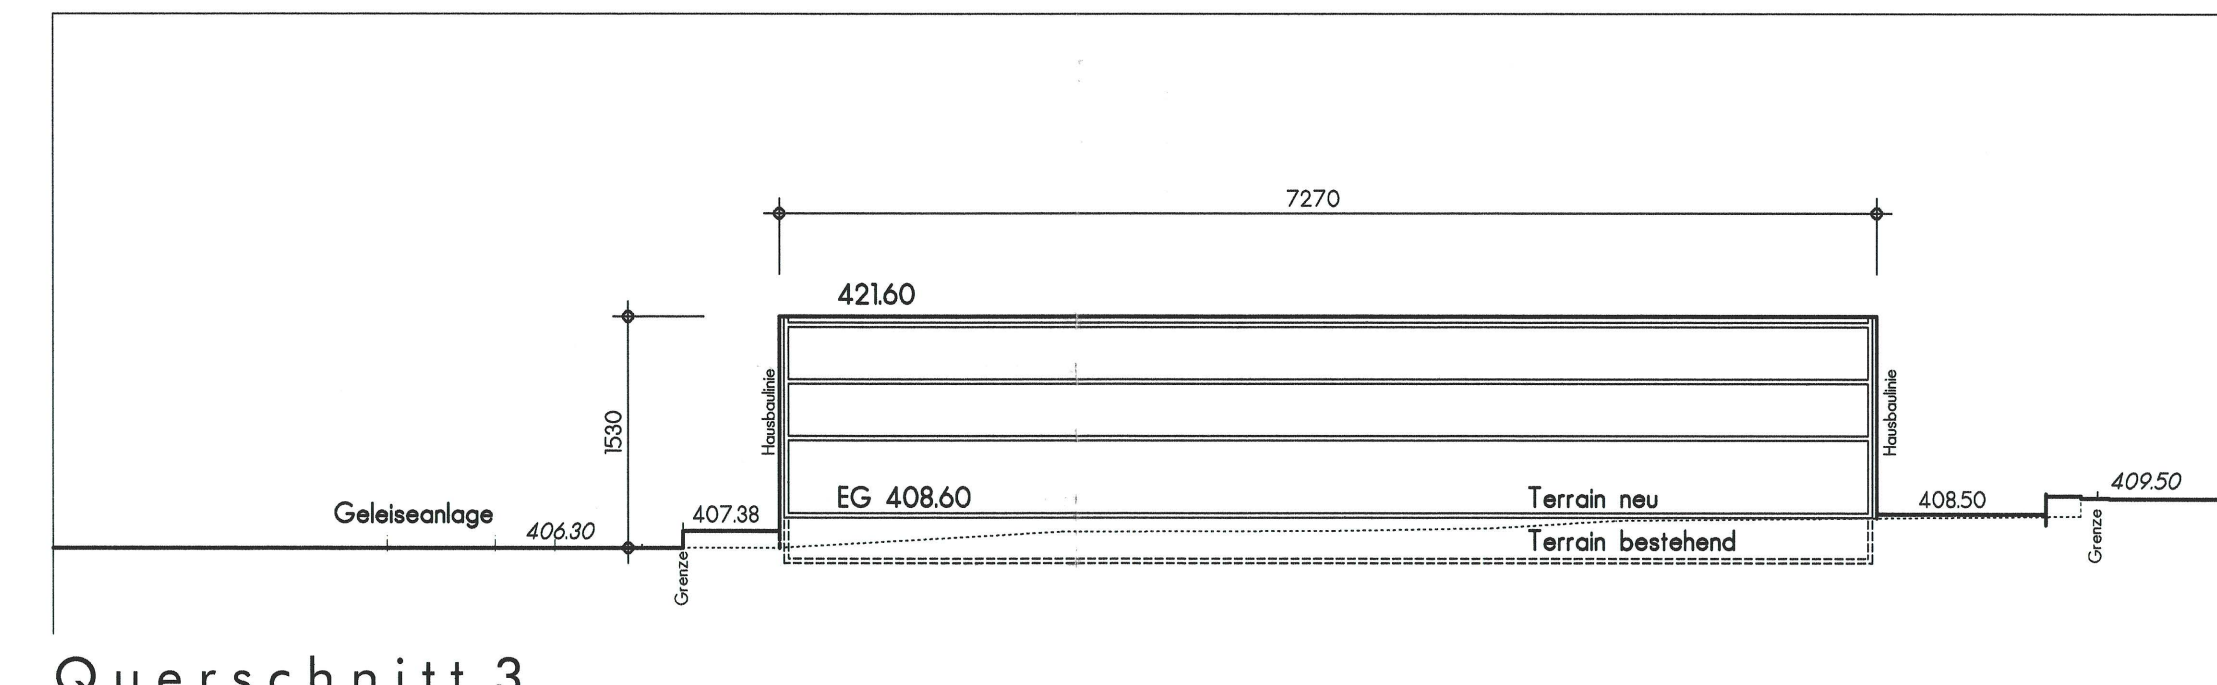

Querschnitt 3