

Gestaltungsplan
Bahnhofquai - Unterführungsstrasse - Bahnhofstrasse

GB Olten 5706, 5525, 1505, 656

Plan Nr. 2
Schnitte und Fassaden M. 1:200

Stadtrat
Beschluss zur Planaufgabe am : 14. März 2005
Öffentliche Planaufgabe vom : 18. März - 18. April 2005
Genehmigung : 25. April 2005

Für die Richtigkeit
Olten, den

Der Stadtpräsident :

Der Stadtschreiber :

Der Regierungsrat : Vom Regierungsrat durch heutigen
Beschluss Nr. 1307 genehmigt.
Solothurn, den 21. Juni 2005
Stadtschreiber: Dr. K. R. R. R.




LEGENDE STAND : 14. März 2005

GENEHMIGUNGSINHALT


••••• GELTUNGSBEREICH
— HAUSBAULINIE
■ NEUBAU

ORIENTIERUNGSINHALT


■ BESTEHENDE BAUTEN IM GELTUNGSBEREICH
— HÖCHSTER GRUNDWASSERSPIEGEL (HGW)

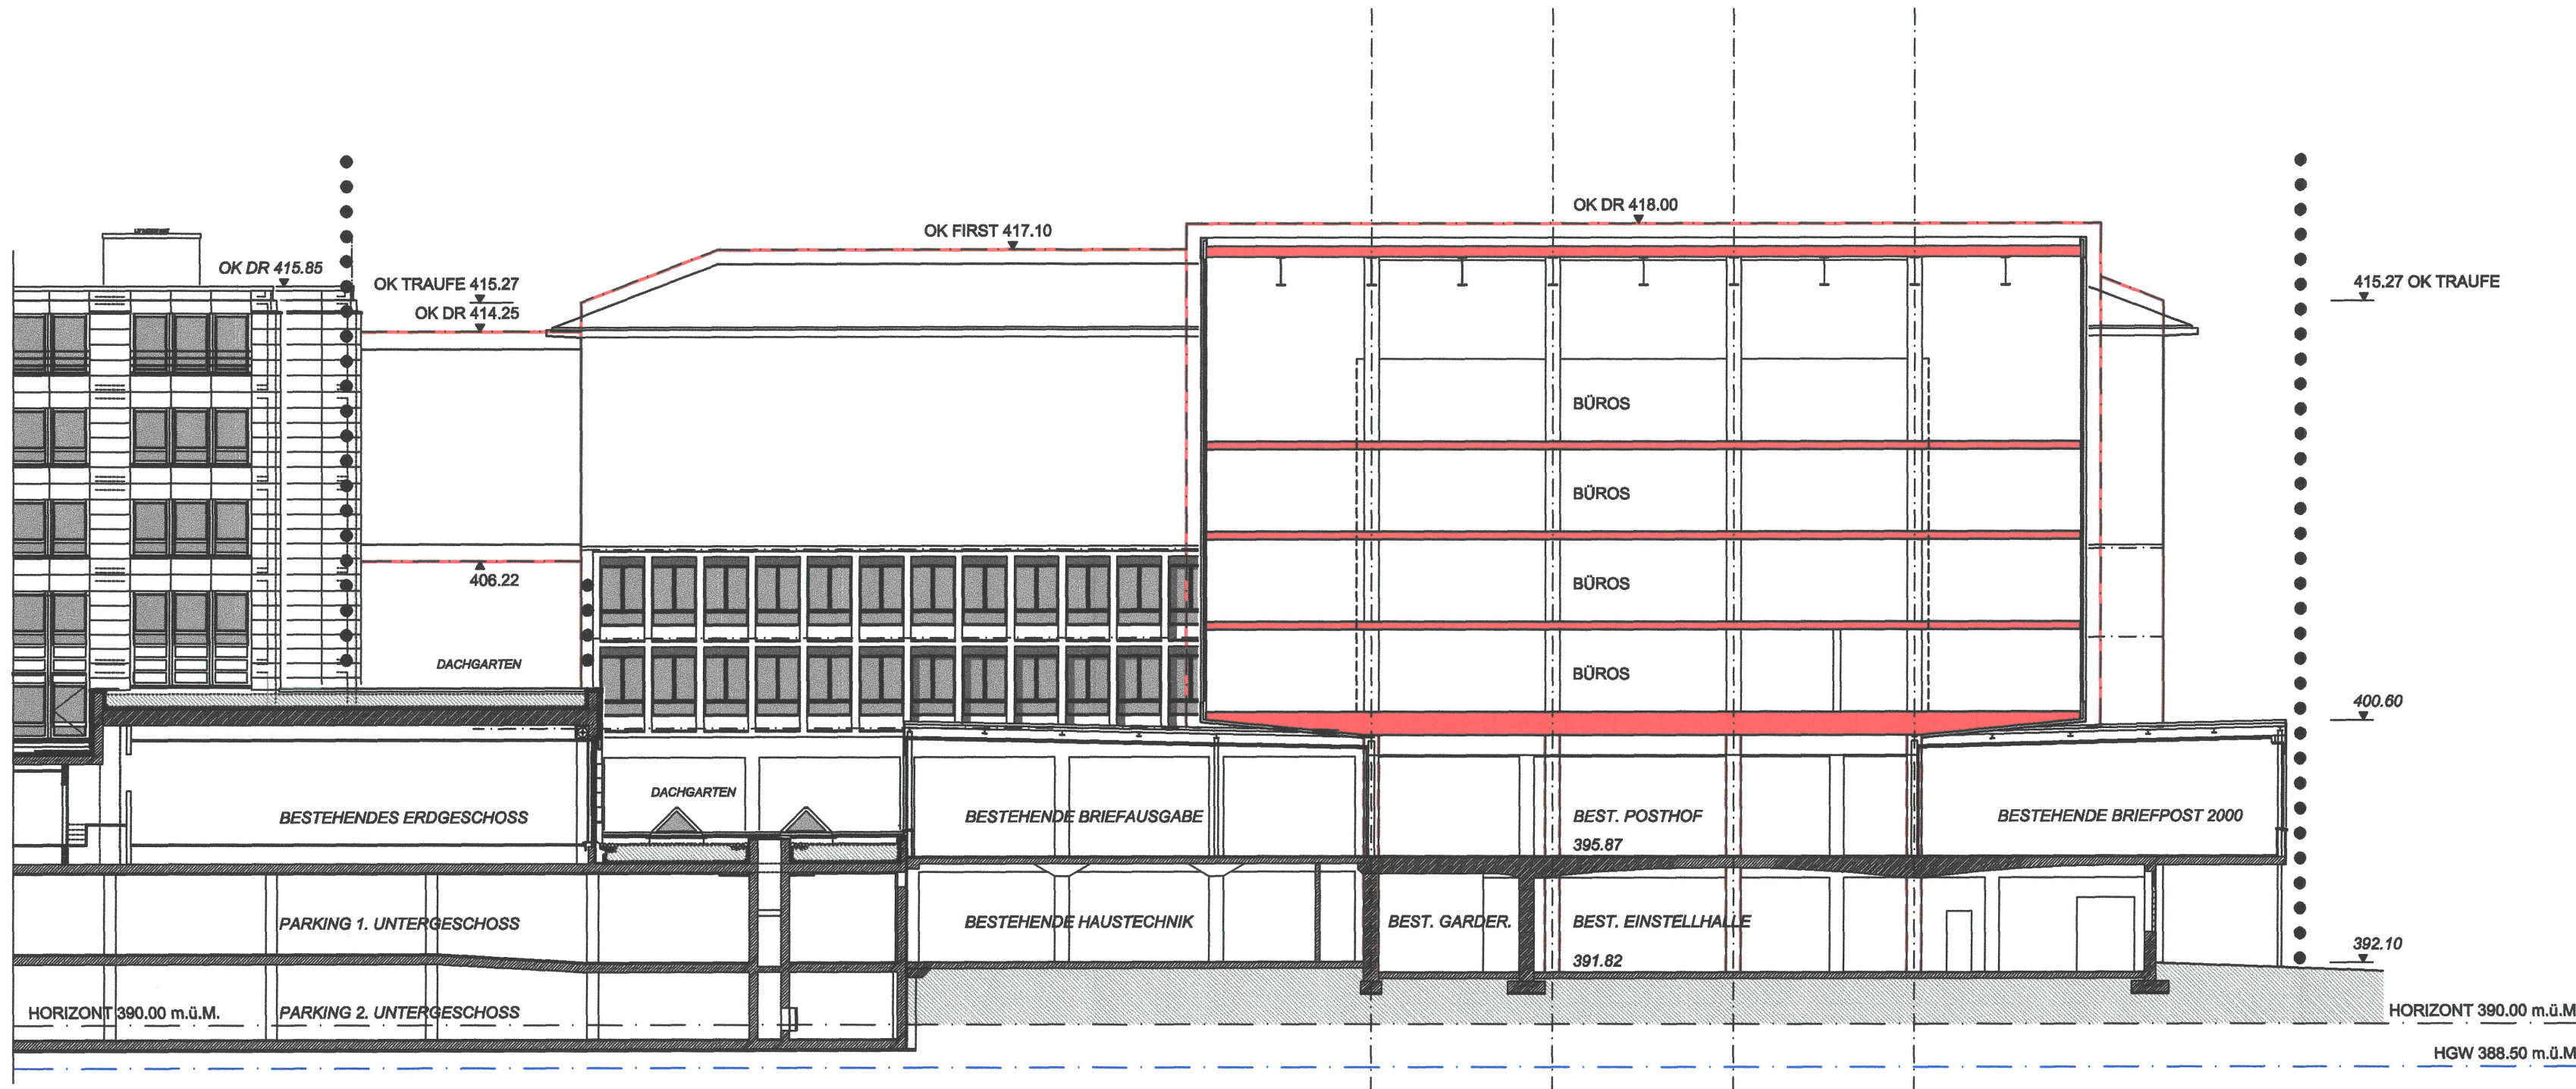


LÄNGSSCHNITT

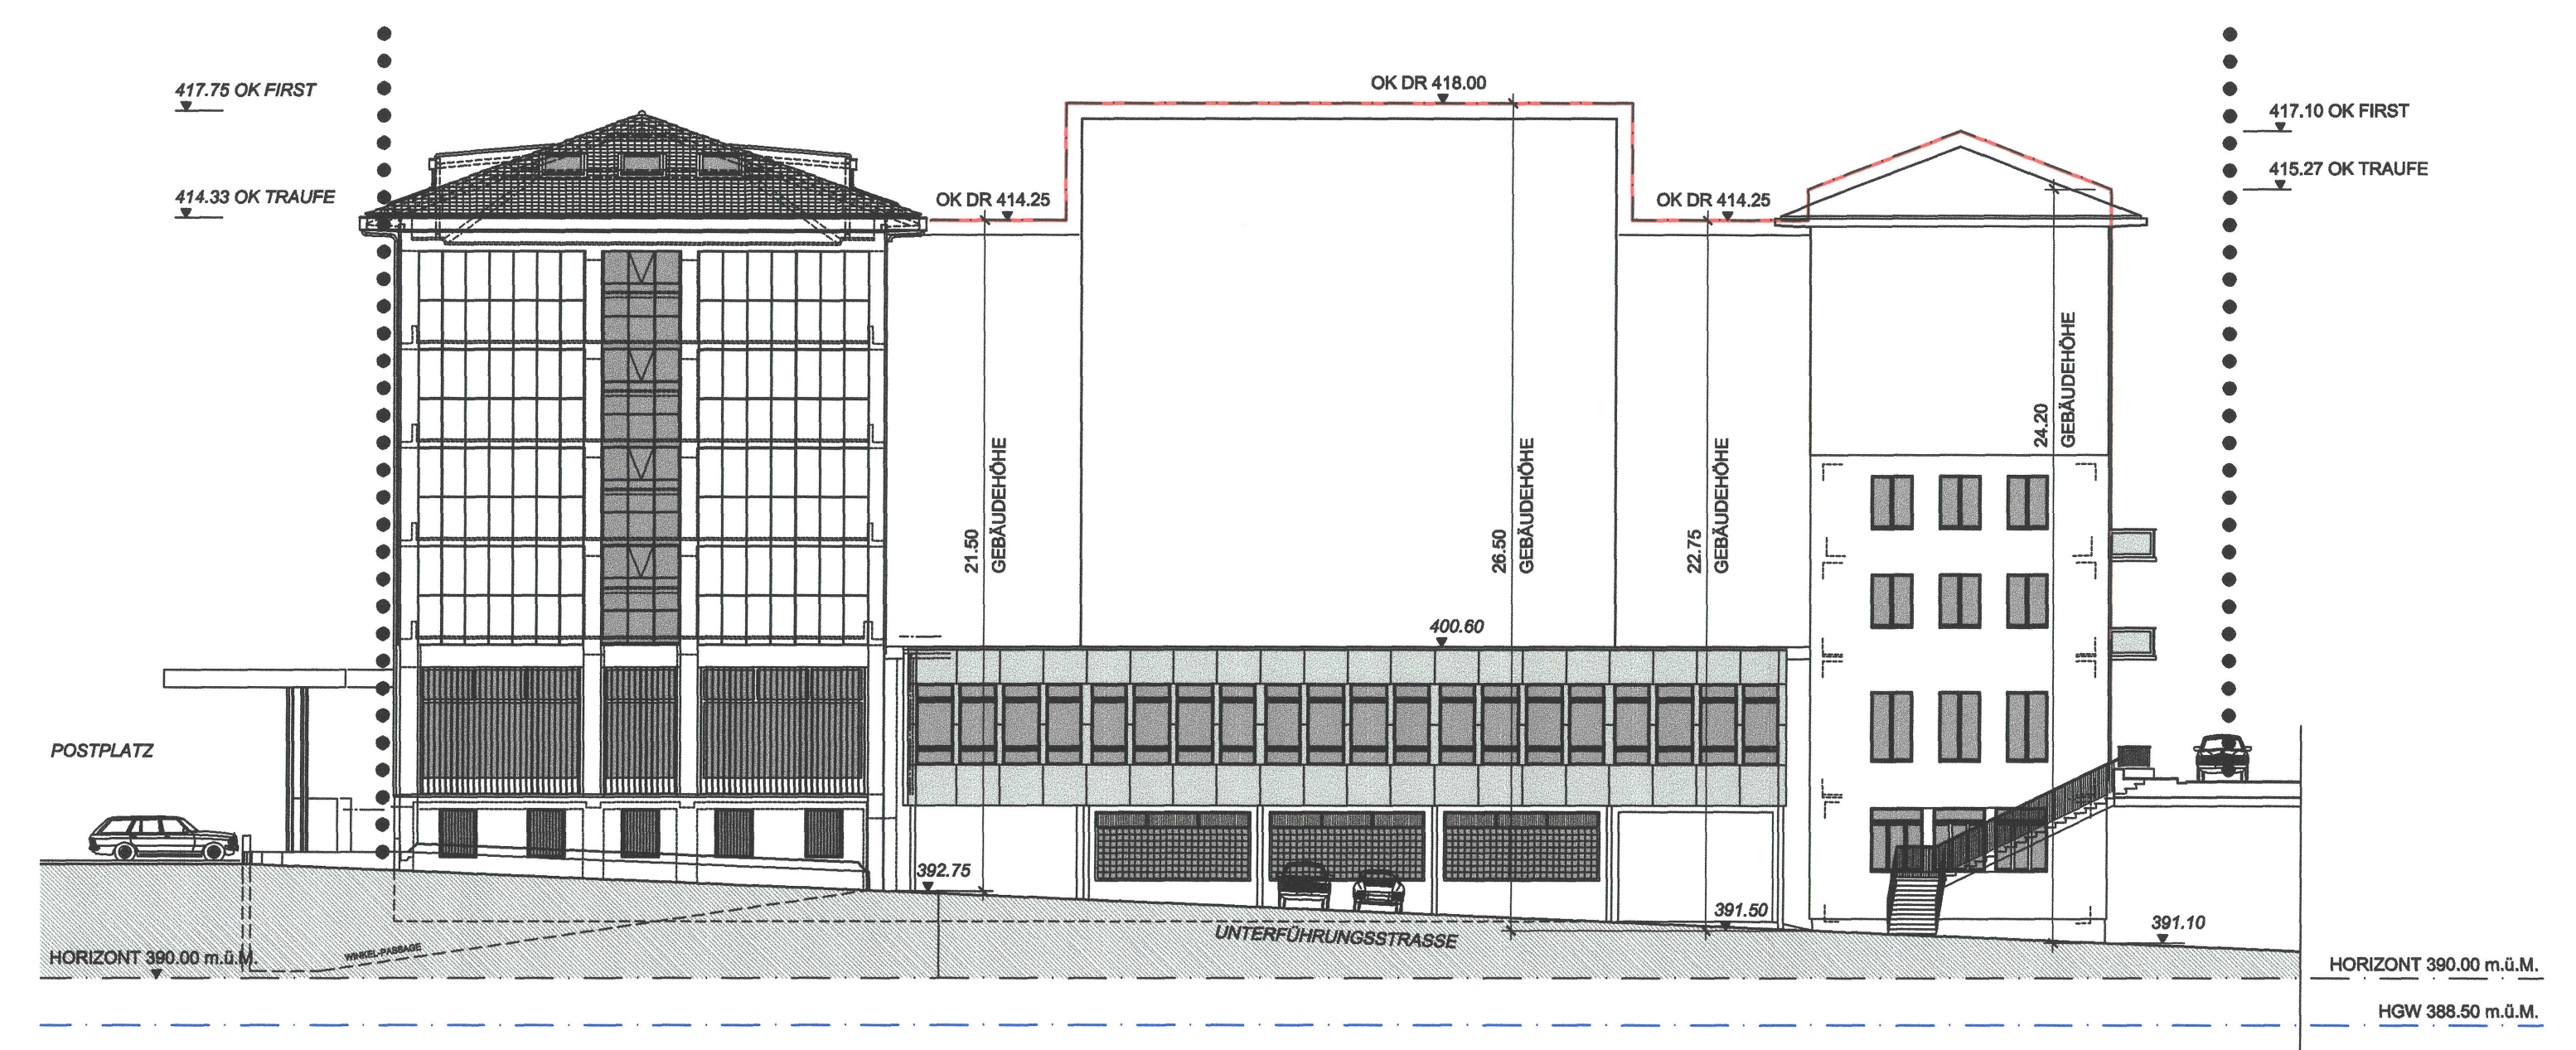

SÜDFASSADE

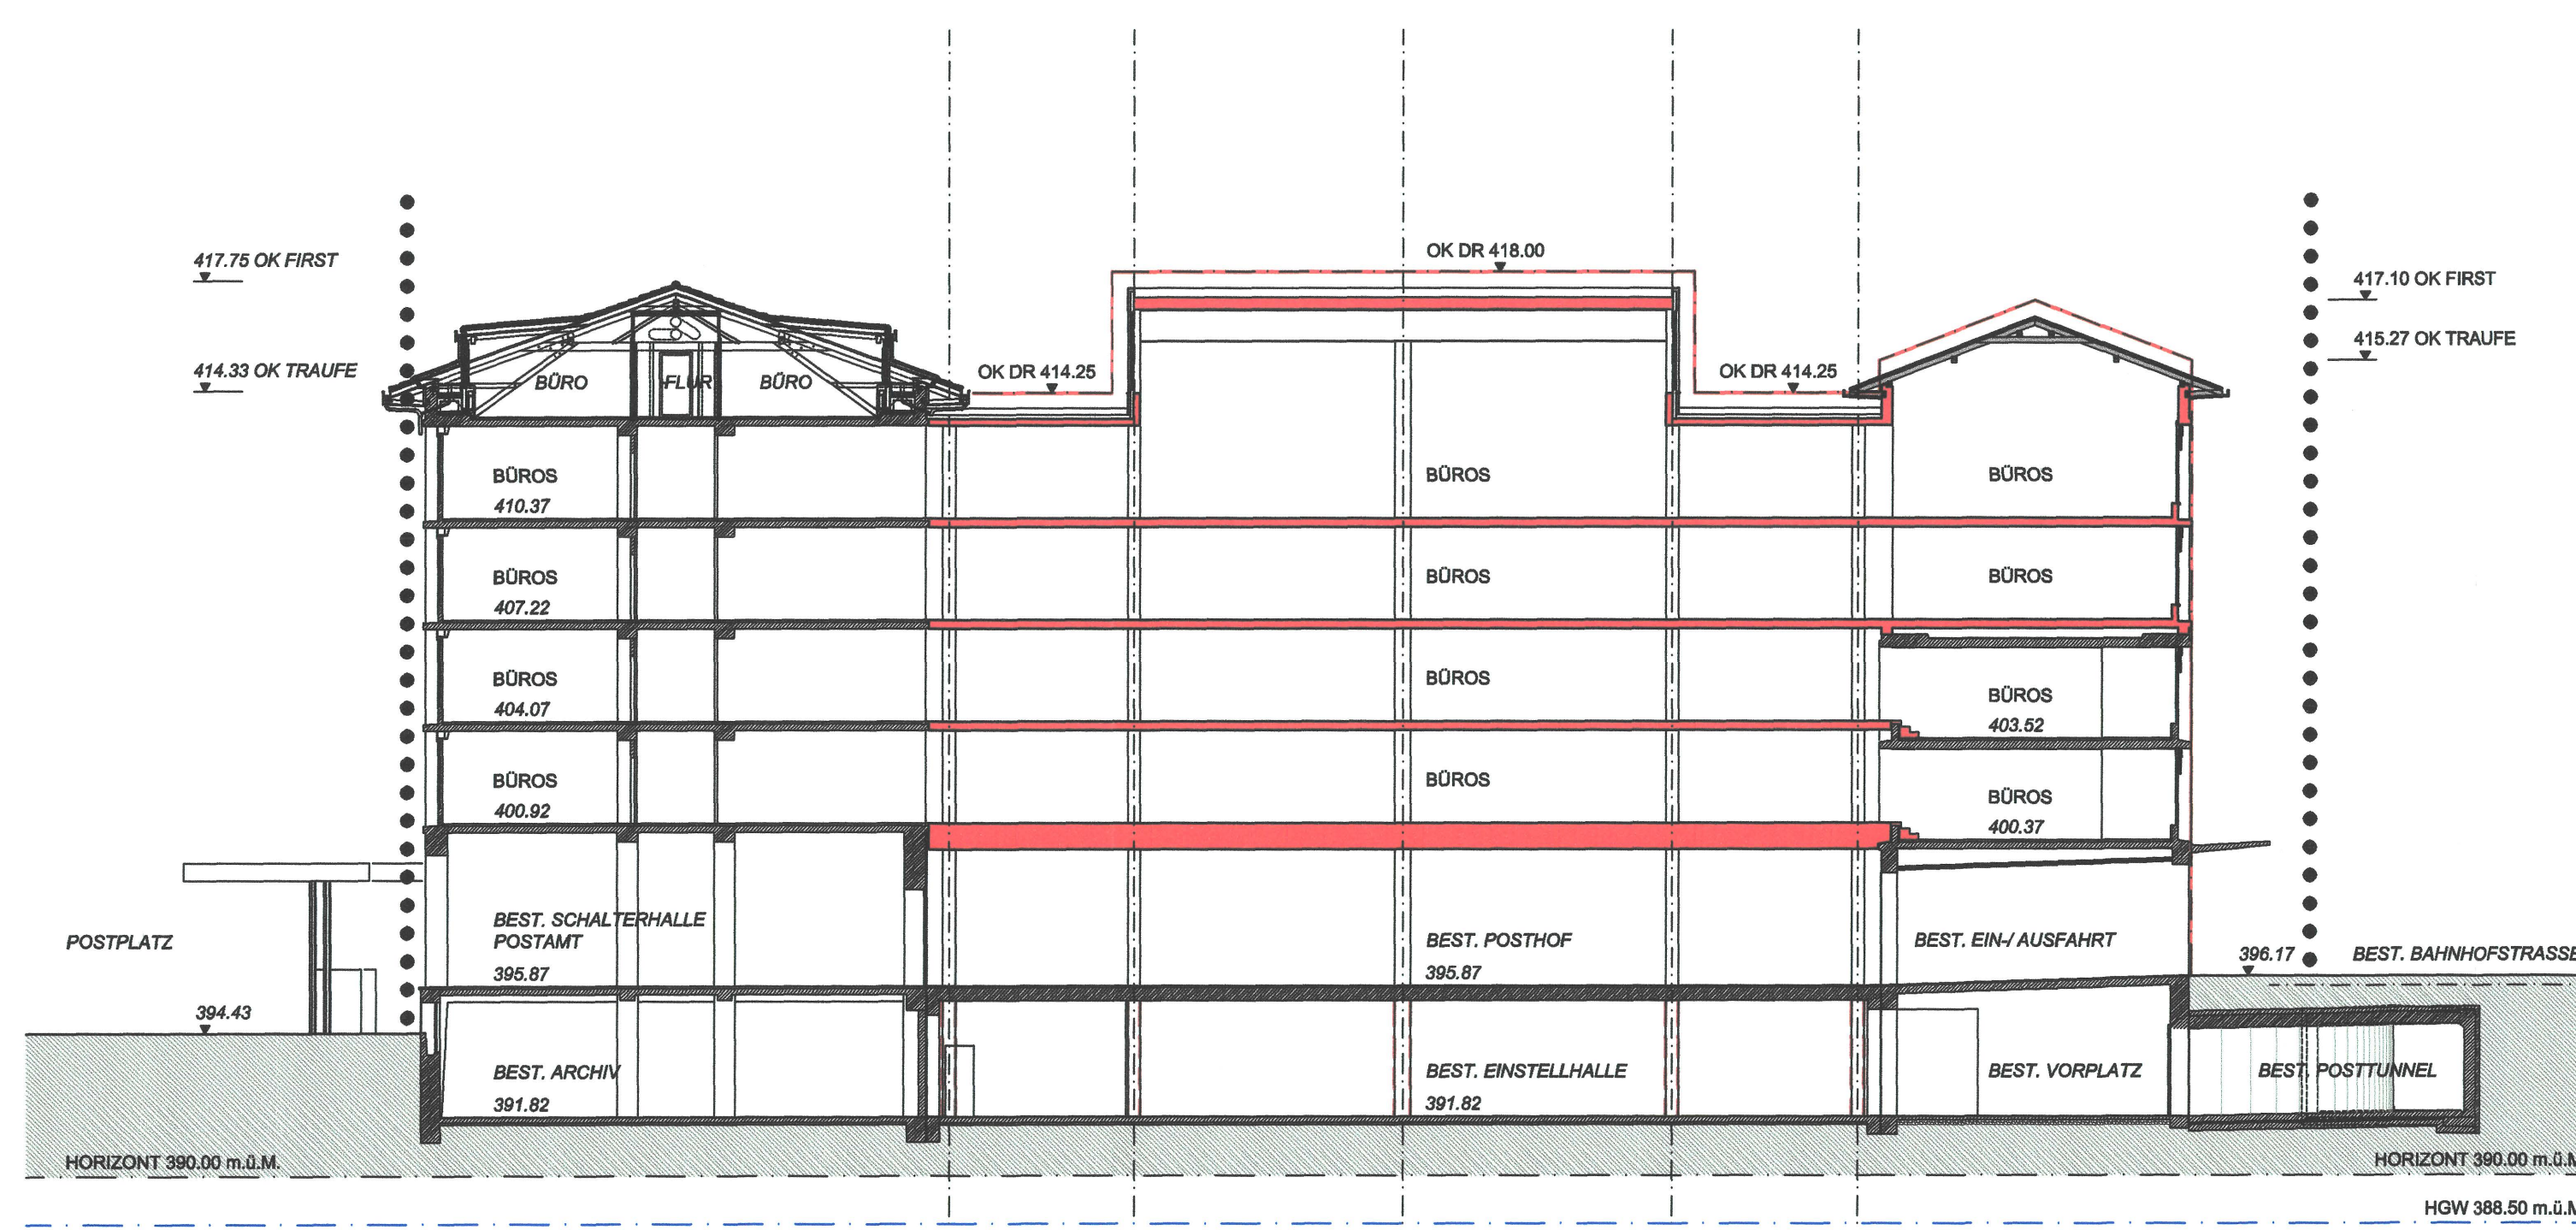

QUERSCHNITT

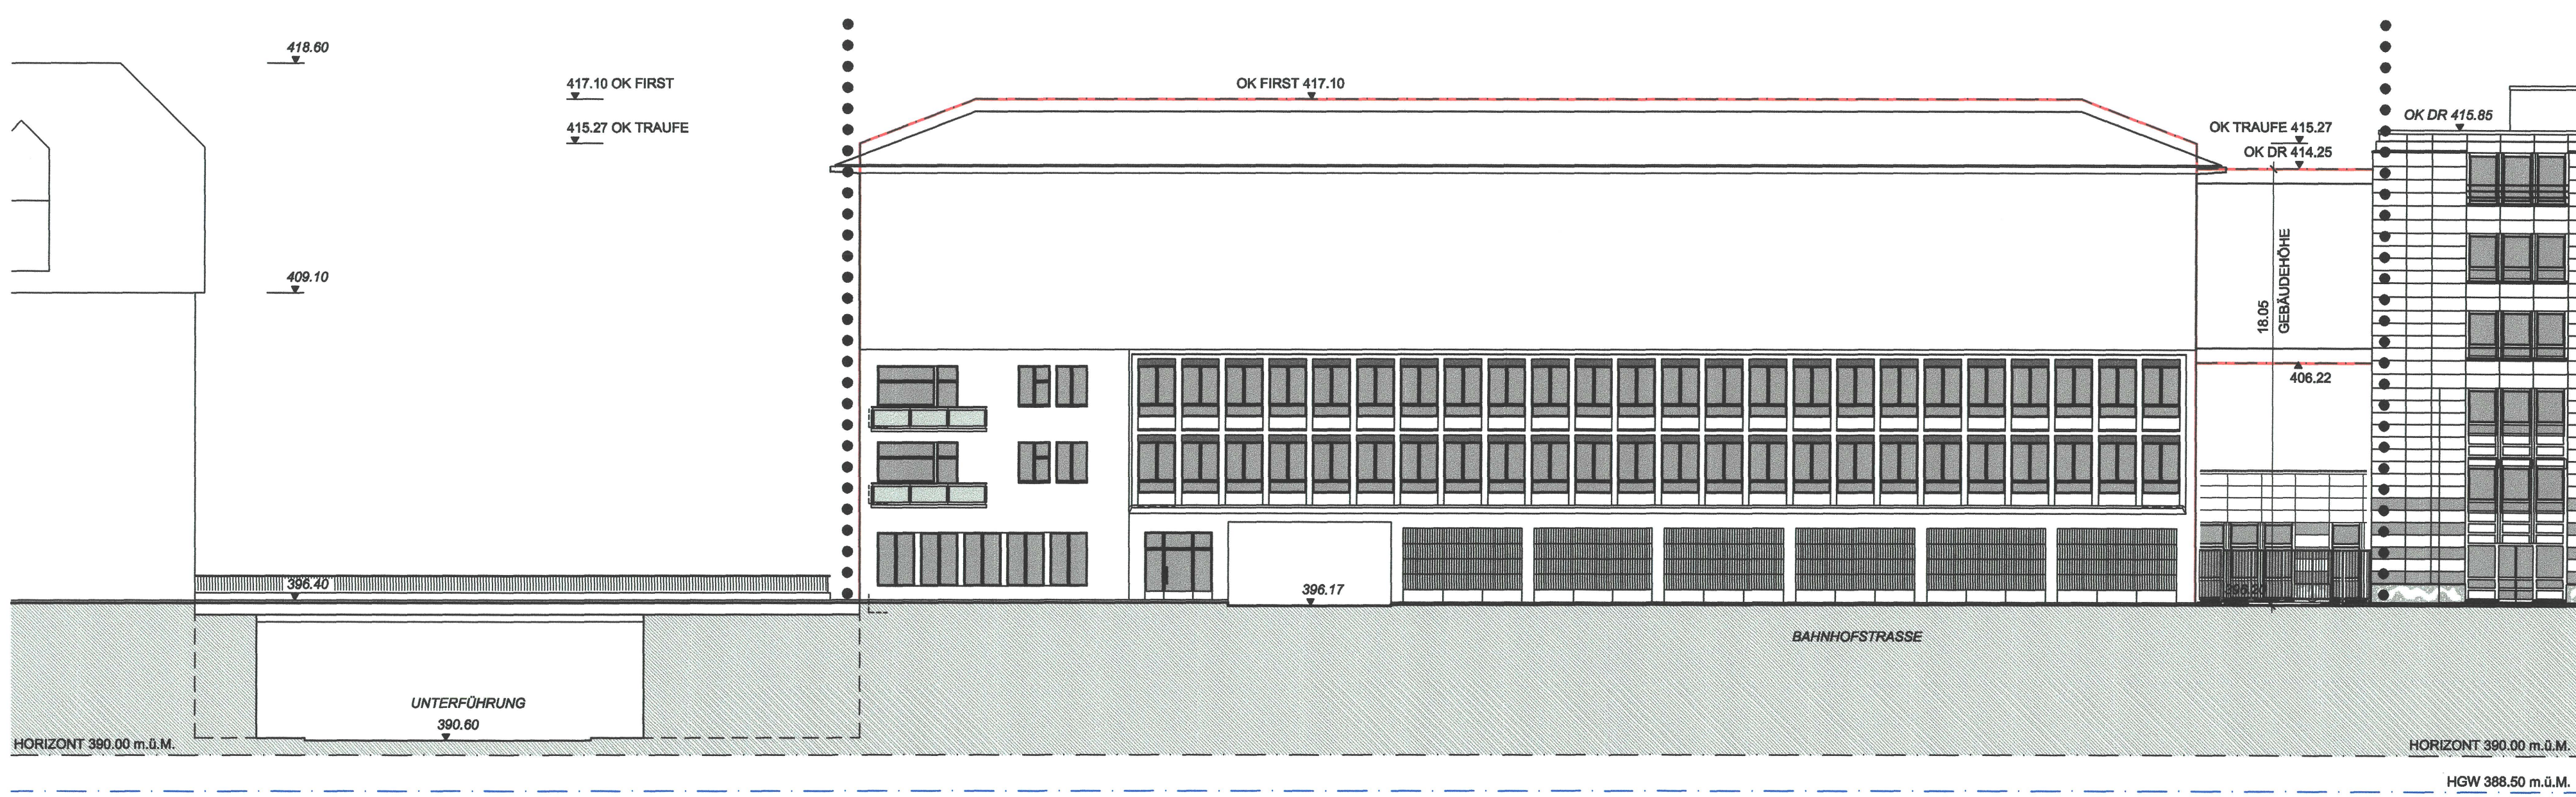

OSTFASSADE