

Zonen - Erschliessungs- und Gestaltungsplan Fustlig Ost

GB Olten Nrn. 877

Zonen - und Erschliessungsplan Mst. 1 : 2500

Gestaltungsplan, Situation, Schnitte Mst. 1:500
Bereinigte Version

Stadtrat:
Beschluss zur Planaufgabe am 23. Januar 2006
Öffentliche Planaufgabe vom 3. Februar bis 10. April 2006
Genehmigung am 10. April 2006

Für die Richtigkeit
Olten, den 26. APR. 2006


Der Stadtpräsident:

Der Stadtschreiber:

Der Regierungsrat
Vom Regierungsrat durch heutigen
Beschluss Nr. 1105 genehmigt.
Solothurn, den 13. Juli 2006
Stadtschreiber:



Zonen - und Erschliessungsplan Mst. 1 : 2500

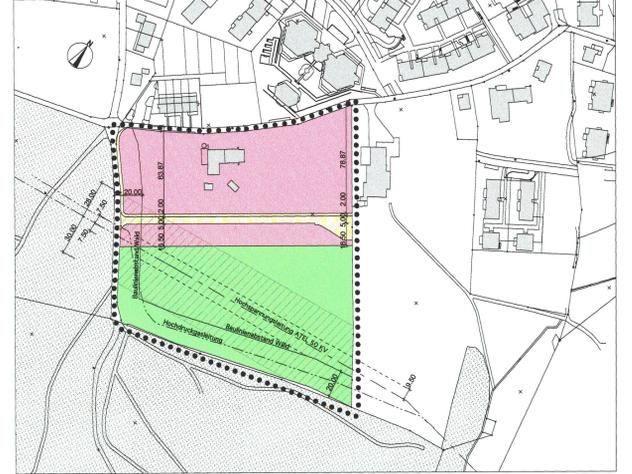


••••• GELTUNGSBEREICH FREIHALTEZONE WOHNZONE W2/05 ERSCHLISSUNGSSTR.

ORIENTIERUNGSINHALT
Leitungskorridor Hochspannungseileitung ATEL 50 KV
Abkürzungen bei ATEL Versorgung AG betreffend Baubeschränkung gemäss Verordnung über den Schutz vor nicht ionisierender Strahlung (NISV) und gemäss Verordnung über elektrische Leitungen (LeV)
Baulinienabstand Hochspannungseileitung
Hochdruckgasleitung


GENEHMIGUNGSINHALT
1 - B BEZEICHNUNG BAUFELDER
442.30 KOTEN BESTEHEND
442.30 KOTEN NEU
BESTEHENDE BAUTEN
BESTEHENDE UND ZU ERHALTENDE BAUTEN
106/11.06 BAUBEREICH 3- GESCHOSSIG
106 BAUBEREICH 3- GESCHOSSIG
KELLER, TECHNIK, NEBENRÄUME
KELLER
GESTALTUNGSBAULINIE

GESTALTUNGSBAULINIE SOCKELGESCHOSS
GRÜNFLÄCHEN
VORGARTENZONE PRIVAT
GÄRTEN PRIVAT
HOCHSTÄMMIGE BÄUME BEST./NEU
FAHRVERKEHR ÖFFENTLICH
FUSSGÄNGER ÖFFENTLICH
FUSSGÄNGER PRIVAT
FUSS- UND FAHRVERKEHR PRIVAT
PRIVATE PARKPLÄTZE / SOCKELGESCHOSS

Situation Erdgeschoss Mst. 1 : 500

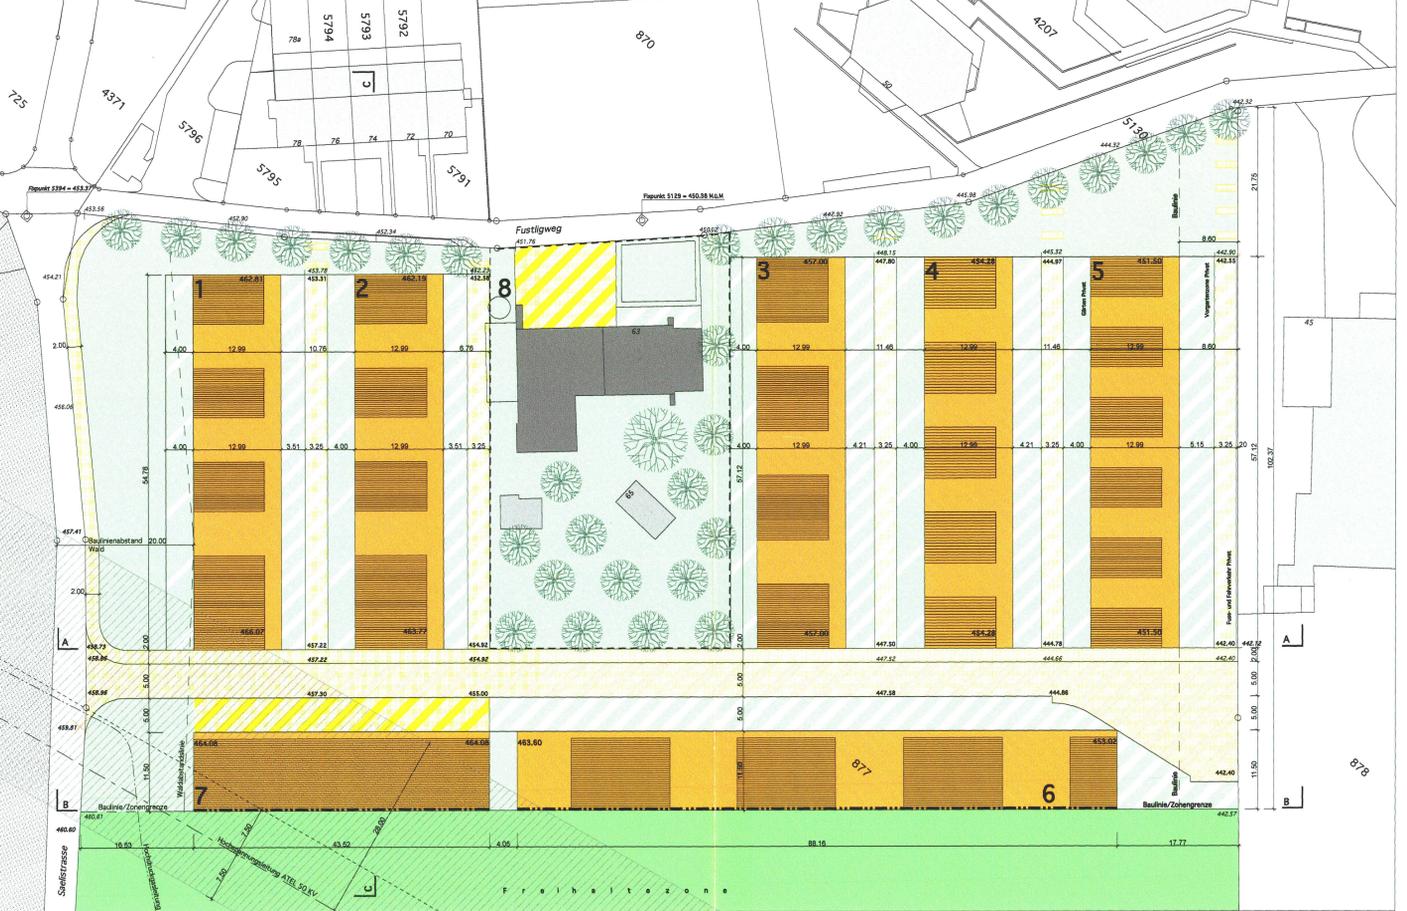

Situation Sockelgeschoss Mst. 1 : 500

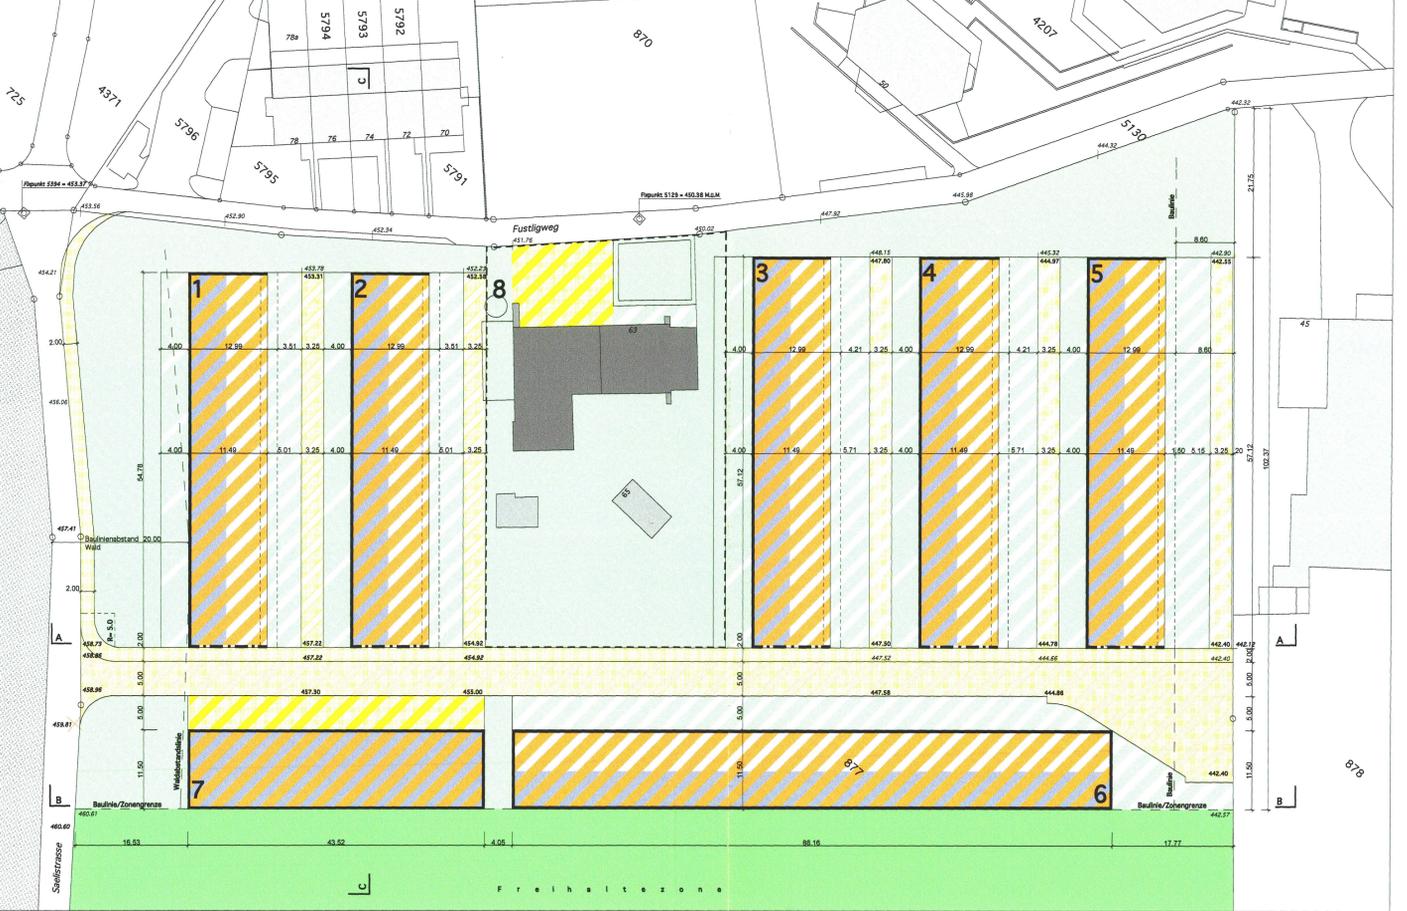

Schnitte Mst. 1 : 500

