


Ortsplanung: Stand 1. öffentliche Auflage

Zonenplan 1:5000

Änderungen Olten SüdWest



Bauzonen:	Legende:
Gewerbezone G	Perimeter
Gewerbezone GW	umgelegte Strasse
Sondernutzungszone A	Wald
Landschaftszone	Stecke
Landschaftsschutzzone	Gewässer
	Entlastungsstrasse
	Ufergehölz
	Flugplaste
	GW-Schutzzone

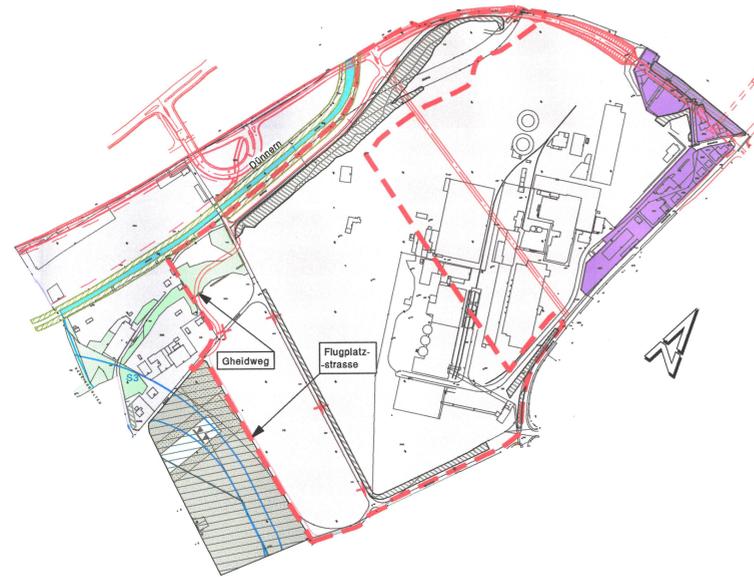

Legende:


Verbindlicher Inhalt

- Sondernutzungszone SüdWest
- Schutzzone
- Zone Parkplatz
- Kiesabbau Phase 3
- Terrainveränderung West
- Kiesabbau Phase 1+2

Orientierender Inhalt

- Wald
- geplante Höhenkurven
- Höhenkurven 2004
- Entlastung Region Olten Stand 25.10.2005
- Grundwasserschutzzone Gheid
- Perimeter Kiesabbau mit möglicher Erweiterung RRB Nr. 5952 vom 27.10.1961
- Gewässer
- Zukünftige Bauzone Olten SüdWest

Höhenkurven Stand Frühling 2004

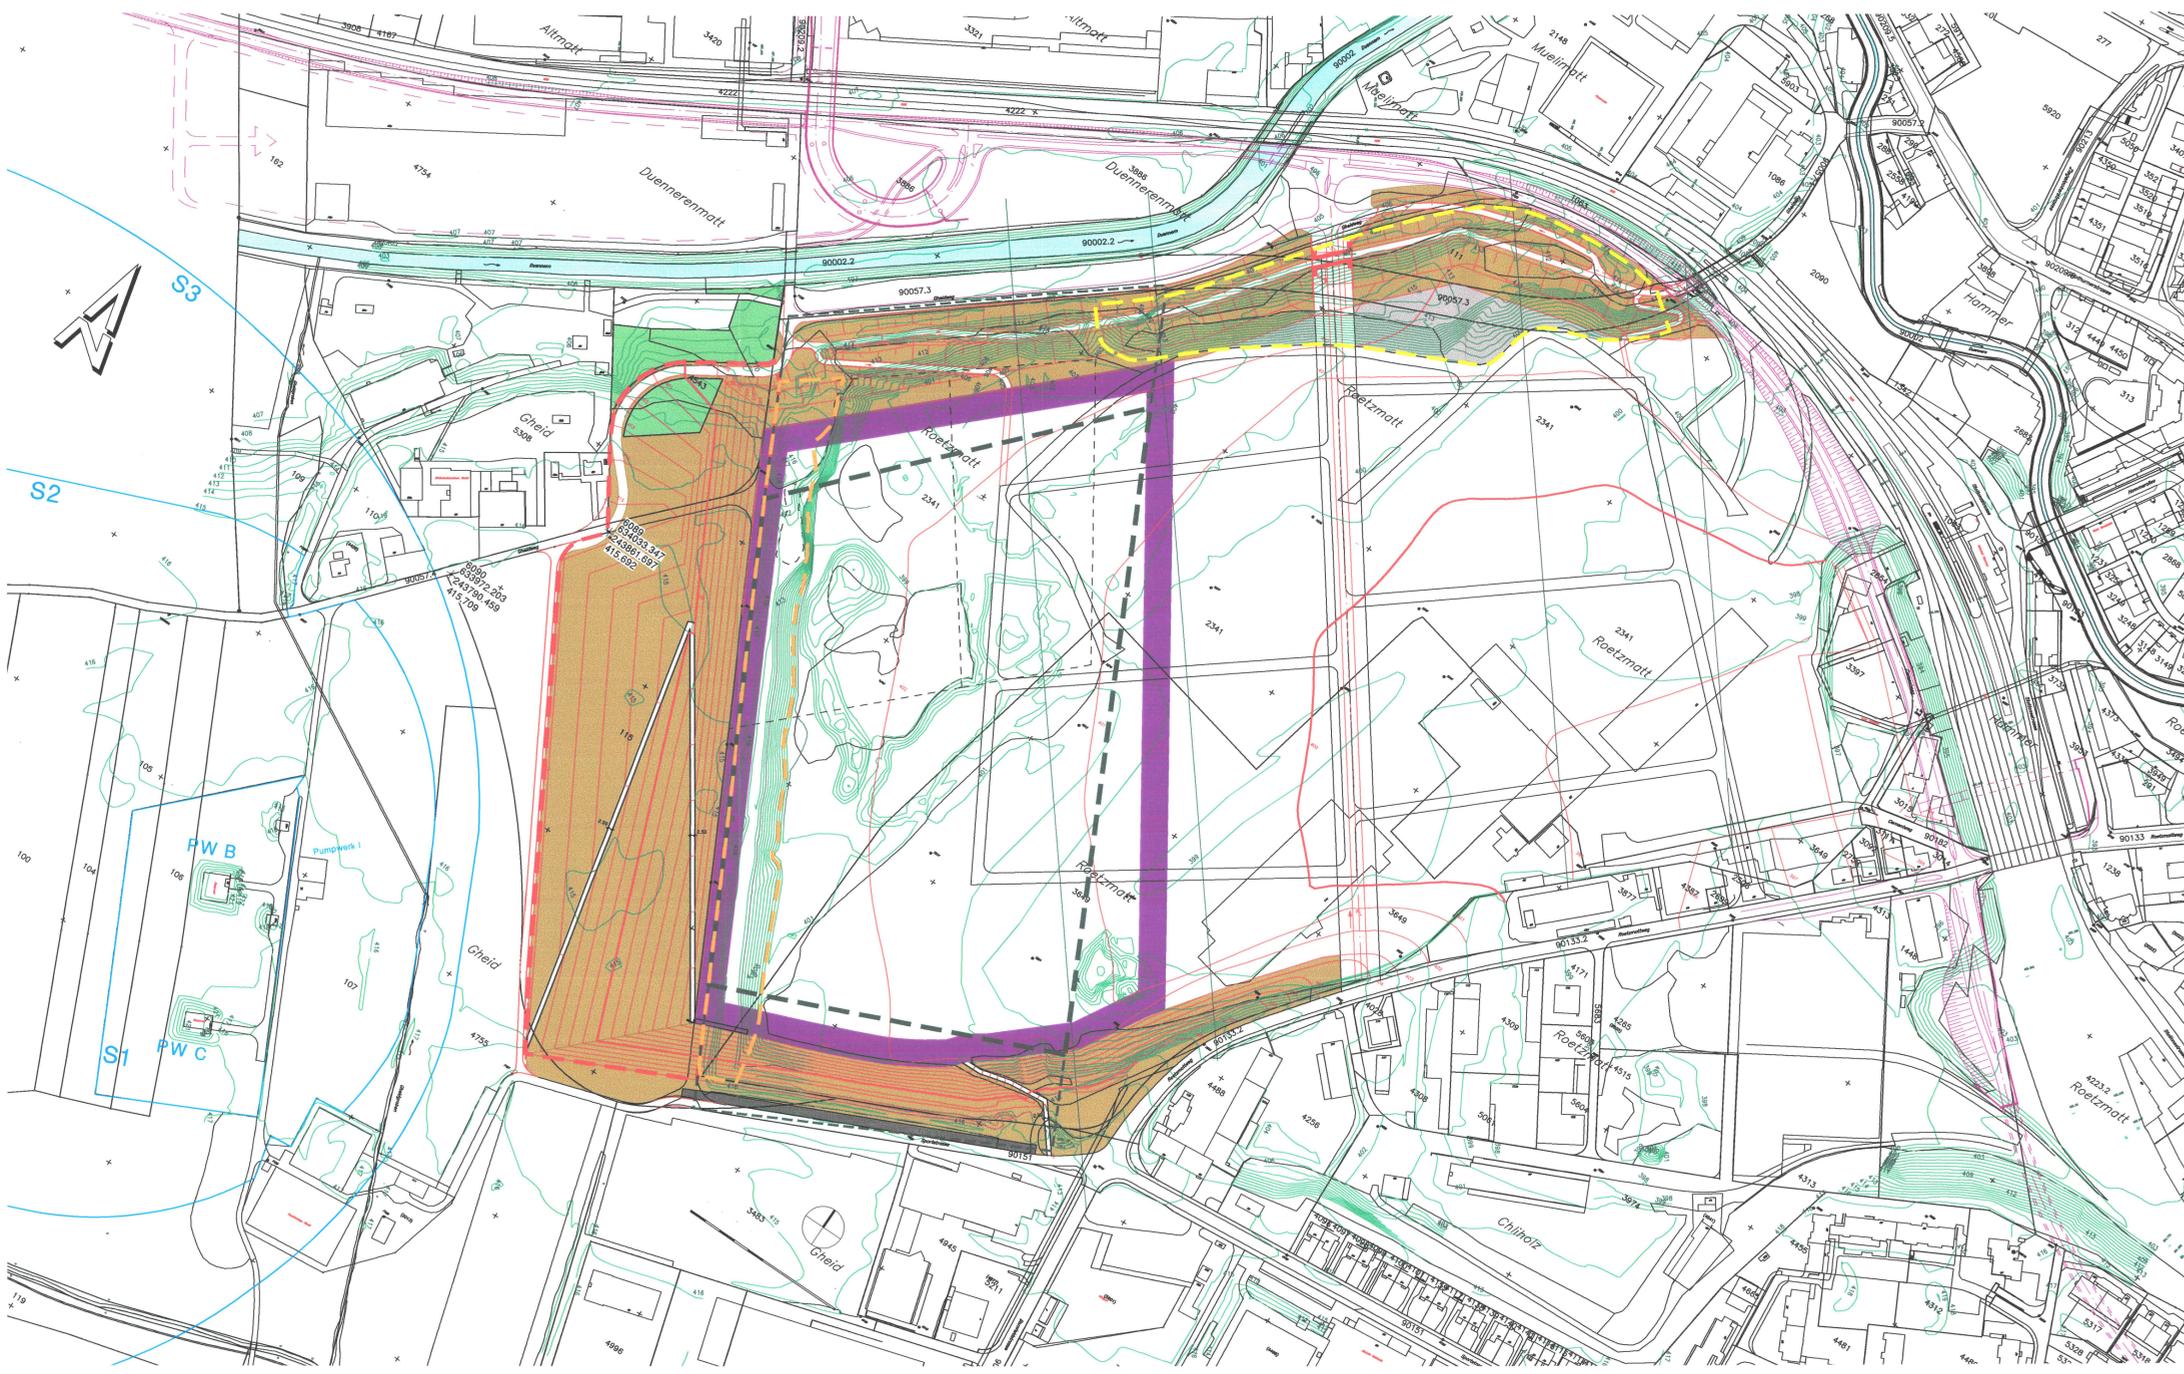

STADT OLTEN  
KANTON SOLOTHURN

## Zonen- und Gestaltungsplan Endgestaltung Kiesabbau Gheid Arealgestaltung Olten SüdWest

Zonenplan 1:2000

---

Öffentliche Auflage: 11.11. - 12.12.2005

---

Genehmigt vom Stadtrat:	am: 16.01.2006
Der Stadtpräsident:	Der Stadtschreiber:
Genehmigt vom Regierungsrat mit RRB Nr. 2006/600	am: 28.03.2006
Der Staatsschreiber:	

---

Ind.	Datum	Gez.	Gepr.	Masstab	Plannummer
i	16.09.2004	aa	su		<b>5164 - 13f</b>
e	25.10.2005	aa	su	1 : 2000	
f	16.01.2006	aa	su	Planformat	
c	22.04.2005	aa	su	60 x 84	
d	08.08.2005	aa	su		

CAD-Prad: V:5000/51646\_3/Raumplanung/Zonenplan13\_15\_ZoneGestalt2d

---

**FREY+GNEHM AG**  
Bautechnik    Raumplanung    Umweltschutz

Lebergasse 1    CH-4603 Olten  
T:062 206 24 24    F:062 206 24 25  
E-Mail: [olten@frey-gnehm.ch](mailto:olten@frey-gnehm.ch)