

Legende

Dieser Plan hat nur orientierenden Inhalt

- Fahrbahn
- Trottoir
- Busspur best.
- Busspur neu
- Radstreifen best.
- Radstreifen neu
- Baum best.
- neue Ränder/ Abgrenzungen
- Markierung best.
- Markierung neu

Die öffentliche Planaufgabe erfolgte

vom 6. Febr. 2006 bis 7. März 2006

Vom Regierungsrat durch heutigen

Beschluss Nr. 1730 genehmigt.

Solothurn, den 19. Sept. 2006

Der Staatssekretär:

Dr. K. Rüsch

entlastung

region olten

Entlastung Region Olten

Verkehrsmanagement Olten / Wangen b. Olten


Gemeinde Wangen b. Olten / Stadt Olten

Kantonstrasse H5: Dorfstrasse / Solothurnerstrasse

Abschnitt Hinterbühlstrasse bis Stadtgrenze Olten

Erschliessungsplan

Situation 1 : 500

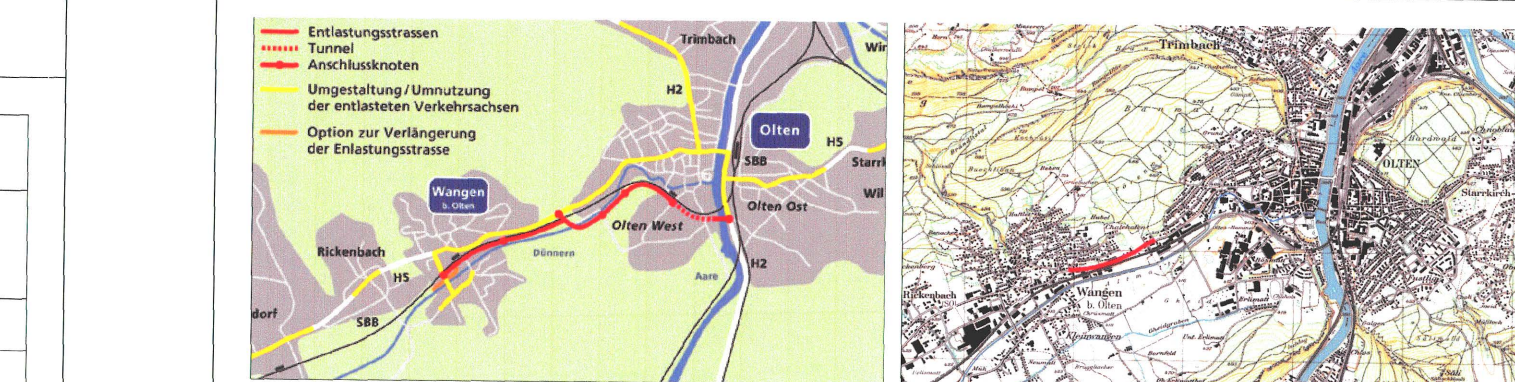

Massstab:	Format:	Datenpfad:	Interne Plannummer:
1 : 500	210/30 cm		873169.3010-02D [001]

Rev.	Datum	Koord.	Beschreibung:	Gez.	Konstr.	Gen.
-	16.03.2005		Initialfassung Vorprojekt	haj	-	Sto
A	21.06.2005		Vorprojekt zur Vernehmung	ZB	-	Sto
B	22.11.2005		Entwurf Bauprojekt	haj	-	Sto
C	13.12.2005		Entwurf Erschliessungsplan	haj	-	Sto
D	09.01.2006		Erschliessungsplan	haj	-	Sto
E						
F						

Plannummer AVT:	-	Projektverfasser:
Eingang:	-	amt ag ingenieur + planer
Ablage:	-	RUDOLF KELLER & PARTNER

AVT AMT FÜR VERKEHR UND TIEFBAU

amt ag ingenieur + planer
RUDOLF KELLER & PARTNER
1000 Olten, Kanton Solothurn
Kantonstrasse 24
CH-4601 Solothurn
Telefon 032 621 59 26, Fax 032 621 59 25
lg.ruech@amt.ch

1000 Olten, Kanton Solothurn
Kantonstrasse 24
CH-4601 Solothurn
Telefon 032 621 59 26, Fax 032 621 59 25
lg.ruech@amt.ch