

Die öffentliche Planaufgabe erfolgte
vom 7. Mai 2007
bis 6. Juni 2007

entlastung
region olten


Vom Regierungsrat durch heutigen
Beschluss Nr. 2008/15 genehmigt.
Solothurn, den 8. Jan. 2008
Der Staatsschreiber:

ENTLASTUNG REGION OLTEN
KANTONSSTRASSE H5b
UMGESTALTUNGSMASSNAHMEN

Kreisel Sáli
Aarburger- / Entlastungs- / Sálistrasse

Erschliessungsplan
Situation 1:500

Plan ist Genehmigungsinhalt

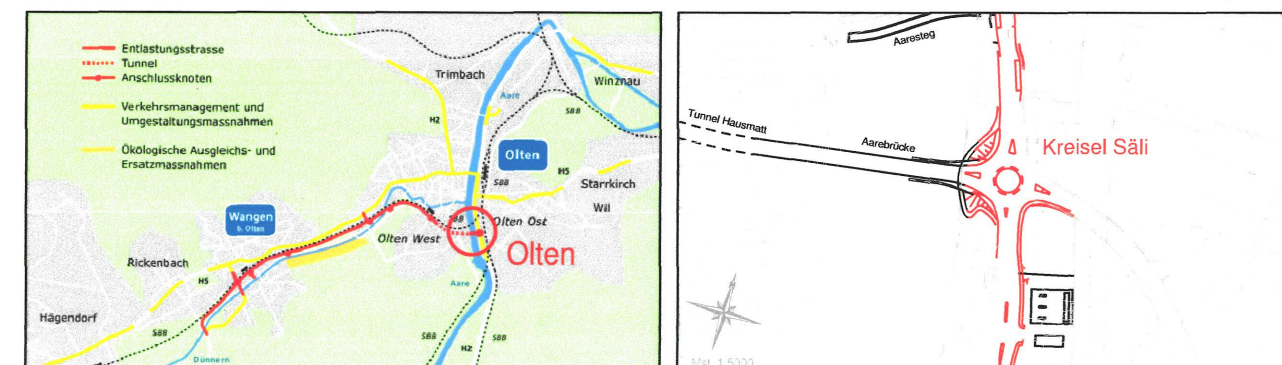

Massstab: 1 : 500
Format: 30/126 cm
Datenpfad: -

Rev.	Datum	Koord.	Beschreibung:	Gez.	Konstr.	Gen.
-	31.10.2006		Erschliessungsplan	VB	KA	- RE
A	31.01.2007		Überarbeitung Erschliessungsplan	VB	KA	- KA
B	24.04.2007		Erschliessungsplan - Dossier	VB	KA	- KA
C	08.01.2008		Bereinigung Einsprachen	VB	KA	- KA
D						
E						
F						

Plannummer AVT: 504.ISR.EPP002
Eingang: -
Ablage: -

Projektverfasser:

IG amt ag ingenieure + planer
RUDOLF KELLER & PARTNER
c/o amt ag ingenieure + planer
biberstrasse 24
ch-4501 solothurn
telefon 032 626 59 26, fax 032 626 59 25
ig.vmolten@amt.ch

AVT AMT FÜR VERKEHR UND TIEFBAU


Verteiler		
Datum	Index	Empfänger
31.10.2006	--	AVT (2x)
31.01.2007	A	AVT (2x), Stadt Olten (2x), AfU, ARP, smt
24.04.2007	B	AVT (2x), Stadt Olten (2x), Wangen b.O. (2x), KBA II, smt
08.01.2008	C	AVT (2x)

Plangrundlagen		
Plan Nr.	Datum	Unternehmen
Olten_0105	10.01.2006	Katasterbüro Olten

Legende

Genehmigungsinhalt

Fahrbahn neu
Trottoir neu
Komb. Rad- / Gehweg neu
Radstreifen neu
Busspur neu
Betonmauer
neue Ränder /
Abgrenzungen
Abbruch
Perimeter Kanton
Perimeter
"Entlastung Region Olten"

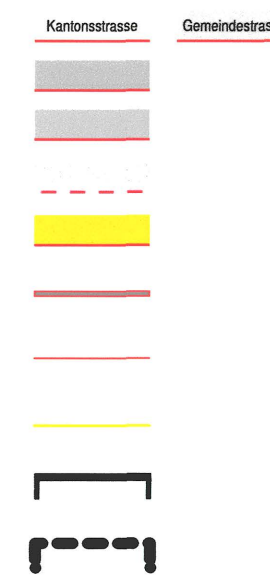


Orientierungsinhalt

Böschung neu
Grünfläche neu
Befestigte Fläche
ausserhalb Fahrbahn / Trottoir
Baum fällen
Ein- / Ausfahrten neu
Lichtsignalanlage neu
Drittprojekt



Bestehend

Fahrbahn best.
Trottoir best.
Radstreifen best.
Gewässer
Grünfläche best.
Private Vorbereiche
Baum
Ein- / Ausfahrten

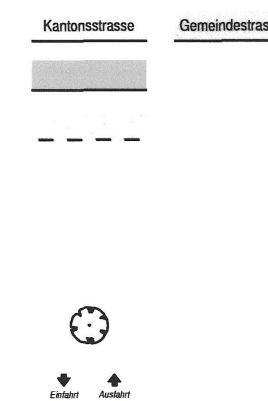

Stand der Plannachführungen: 08.01.2008

Signalisation und Markierung sind nicht Gegenstand der Planaufgabe

