

Die öffentliche Planaufgabe erfolgte
vom 7. Mai 2007
bis 6. Juni 2007

entlastung
region olten


Vom Regierungsrat durch heutigen
Beschluss Nr. 2008/15 genehmigt
Solothurn, den 8. Jan. 2008
Der Staatsschreiber:

ENTLASTUNG REGION OLTEN
UMGESTALTUNGSMASSNAHMEN

Olten
Bahnhofquai / Aarburgerstrasse
Abschnitt Bahnhofplatz - Gäubahnbrücke

Erschliessungsplan, Situation 1:500

Plan ist Genehmigungsinhalt

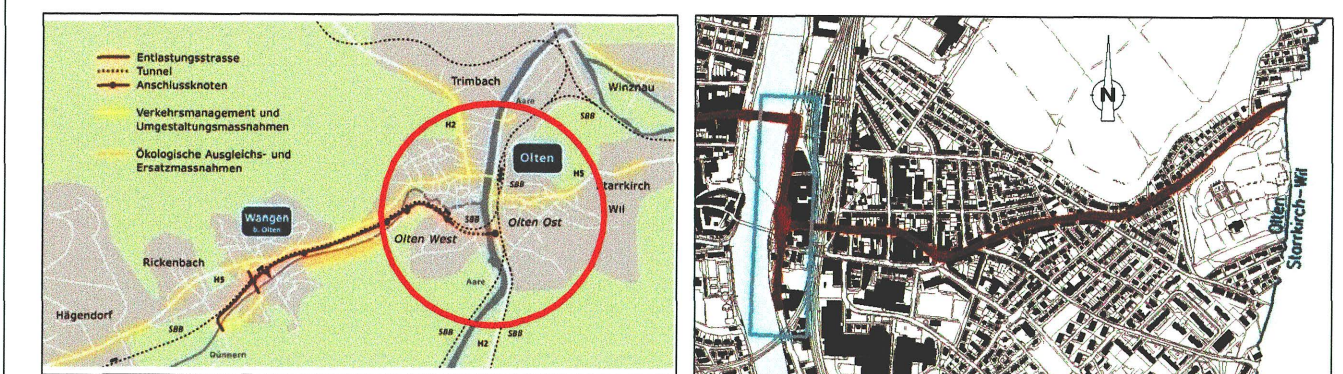

Massstab: 1:500
Format: 30/168 cm
Datenpfad: K:\Projekte\Tb\Olten\22782.1\Proj\IC_Olten_500.2d

Rev.	Datum	Koord.	Beschreibung:	Gez.	Konstr.	Gepr.	Gen.
-	30.10.06	-		coe	coe	WB	WB
A	30.01.07	-	Interne Vorprüfung AVT	coe	coe	WB	WB
B	30.03.07	-	Vorprüfung kant. Amtsstellen	coe	coe	WB	WB
C	18.12.07	-	Projektoptimierung	coe	coe		
D							
E							
F							

Plannummer AVT: 504.KFB.EPP006
Eingang: -
Ablage: -

AVT AMT FÜR VERKEHR UND TIEFBAU

Ingenieurgesellschaft
KFB / EBP
c/o KFB AG
Ingenieure und Planer
Jurastrasse 19
4600 Olten

Legende

Genehmigungsinhalt :

- Fahrbahn neu
- Gehweg neu
- Radstreifen neu
- Busspur neu
- Bushaltestelle neu
- Perimeter Kanton
- Perimeter "Entlastung Region Olten"

Orientierungsinhalt :

- Grünfläche neu
- Pflasterung neu
- Drittprojekte

Markierung und Signalisation sind nicht Gegenstand der Planaufgabe

Bestehend :

- Fahrbahn
- Gehweg
- Radstreifen
- Komb. Rad- / Gehweg
- Busspur
- Bushaltestelle
- Gewässer
- Wiesen- / Grünfläche
- Verkehrinsel / Pflasterung
- Baum
- Ein- / Ausfahrt
- Lichtsignalanlage

